


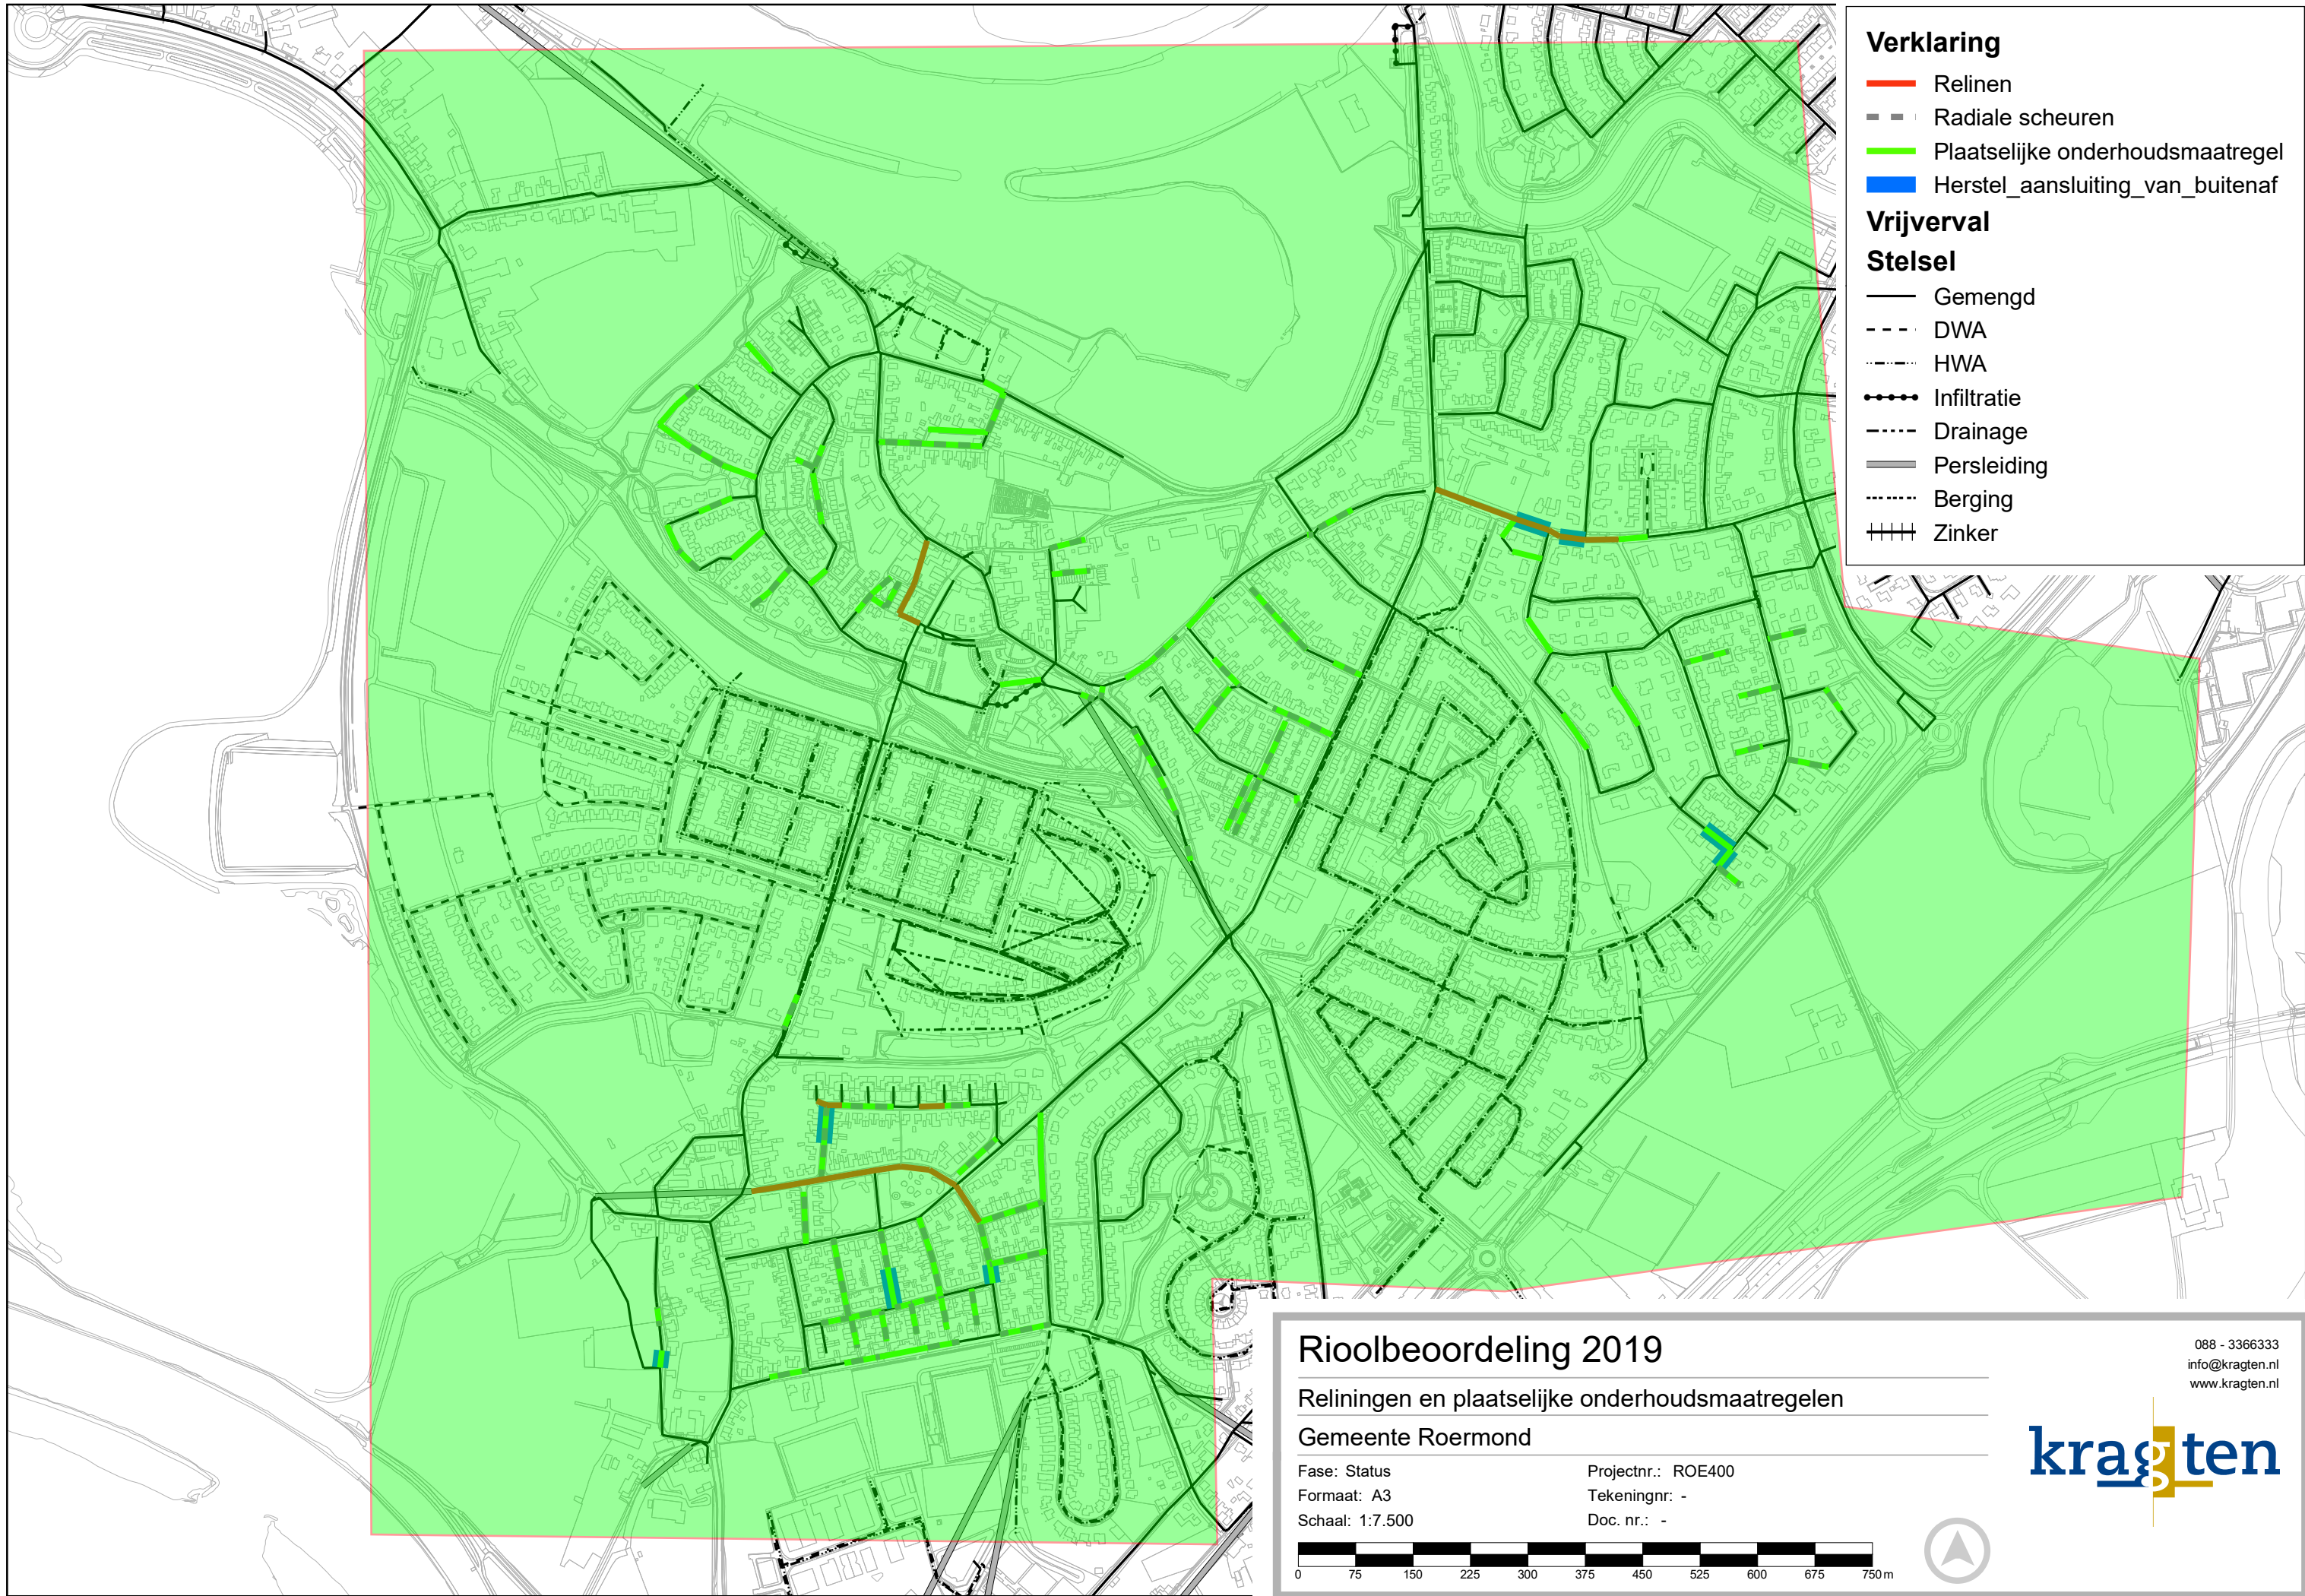

Verklaring

- Relinen
- Radiale scheuren
- Plaatselijke onderhoudsmaatregel
- Herstel_aansluiting_van_buitenaf


Vrijverval**Stelsel**

- Gemengd
- DWA
- HWA
- Infiltratie
- Drainage
- Persleiding
- Berging
- Zinker

Rioolbeoordeling 2019

Reliningen en plaatselijke onderhoudsmaatregelen
Gemeente Roermond

Fase: Status	Projectnr.: ROE400
Formaat: A3	Tekeningnr: -
Schaal: 1:7.500	Doc. nr.: -

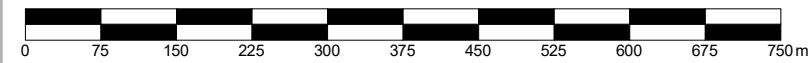

088 - 3366333
info@kragten.nl
www.kragten.nl

kragten