


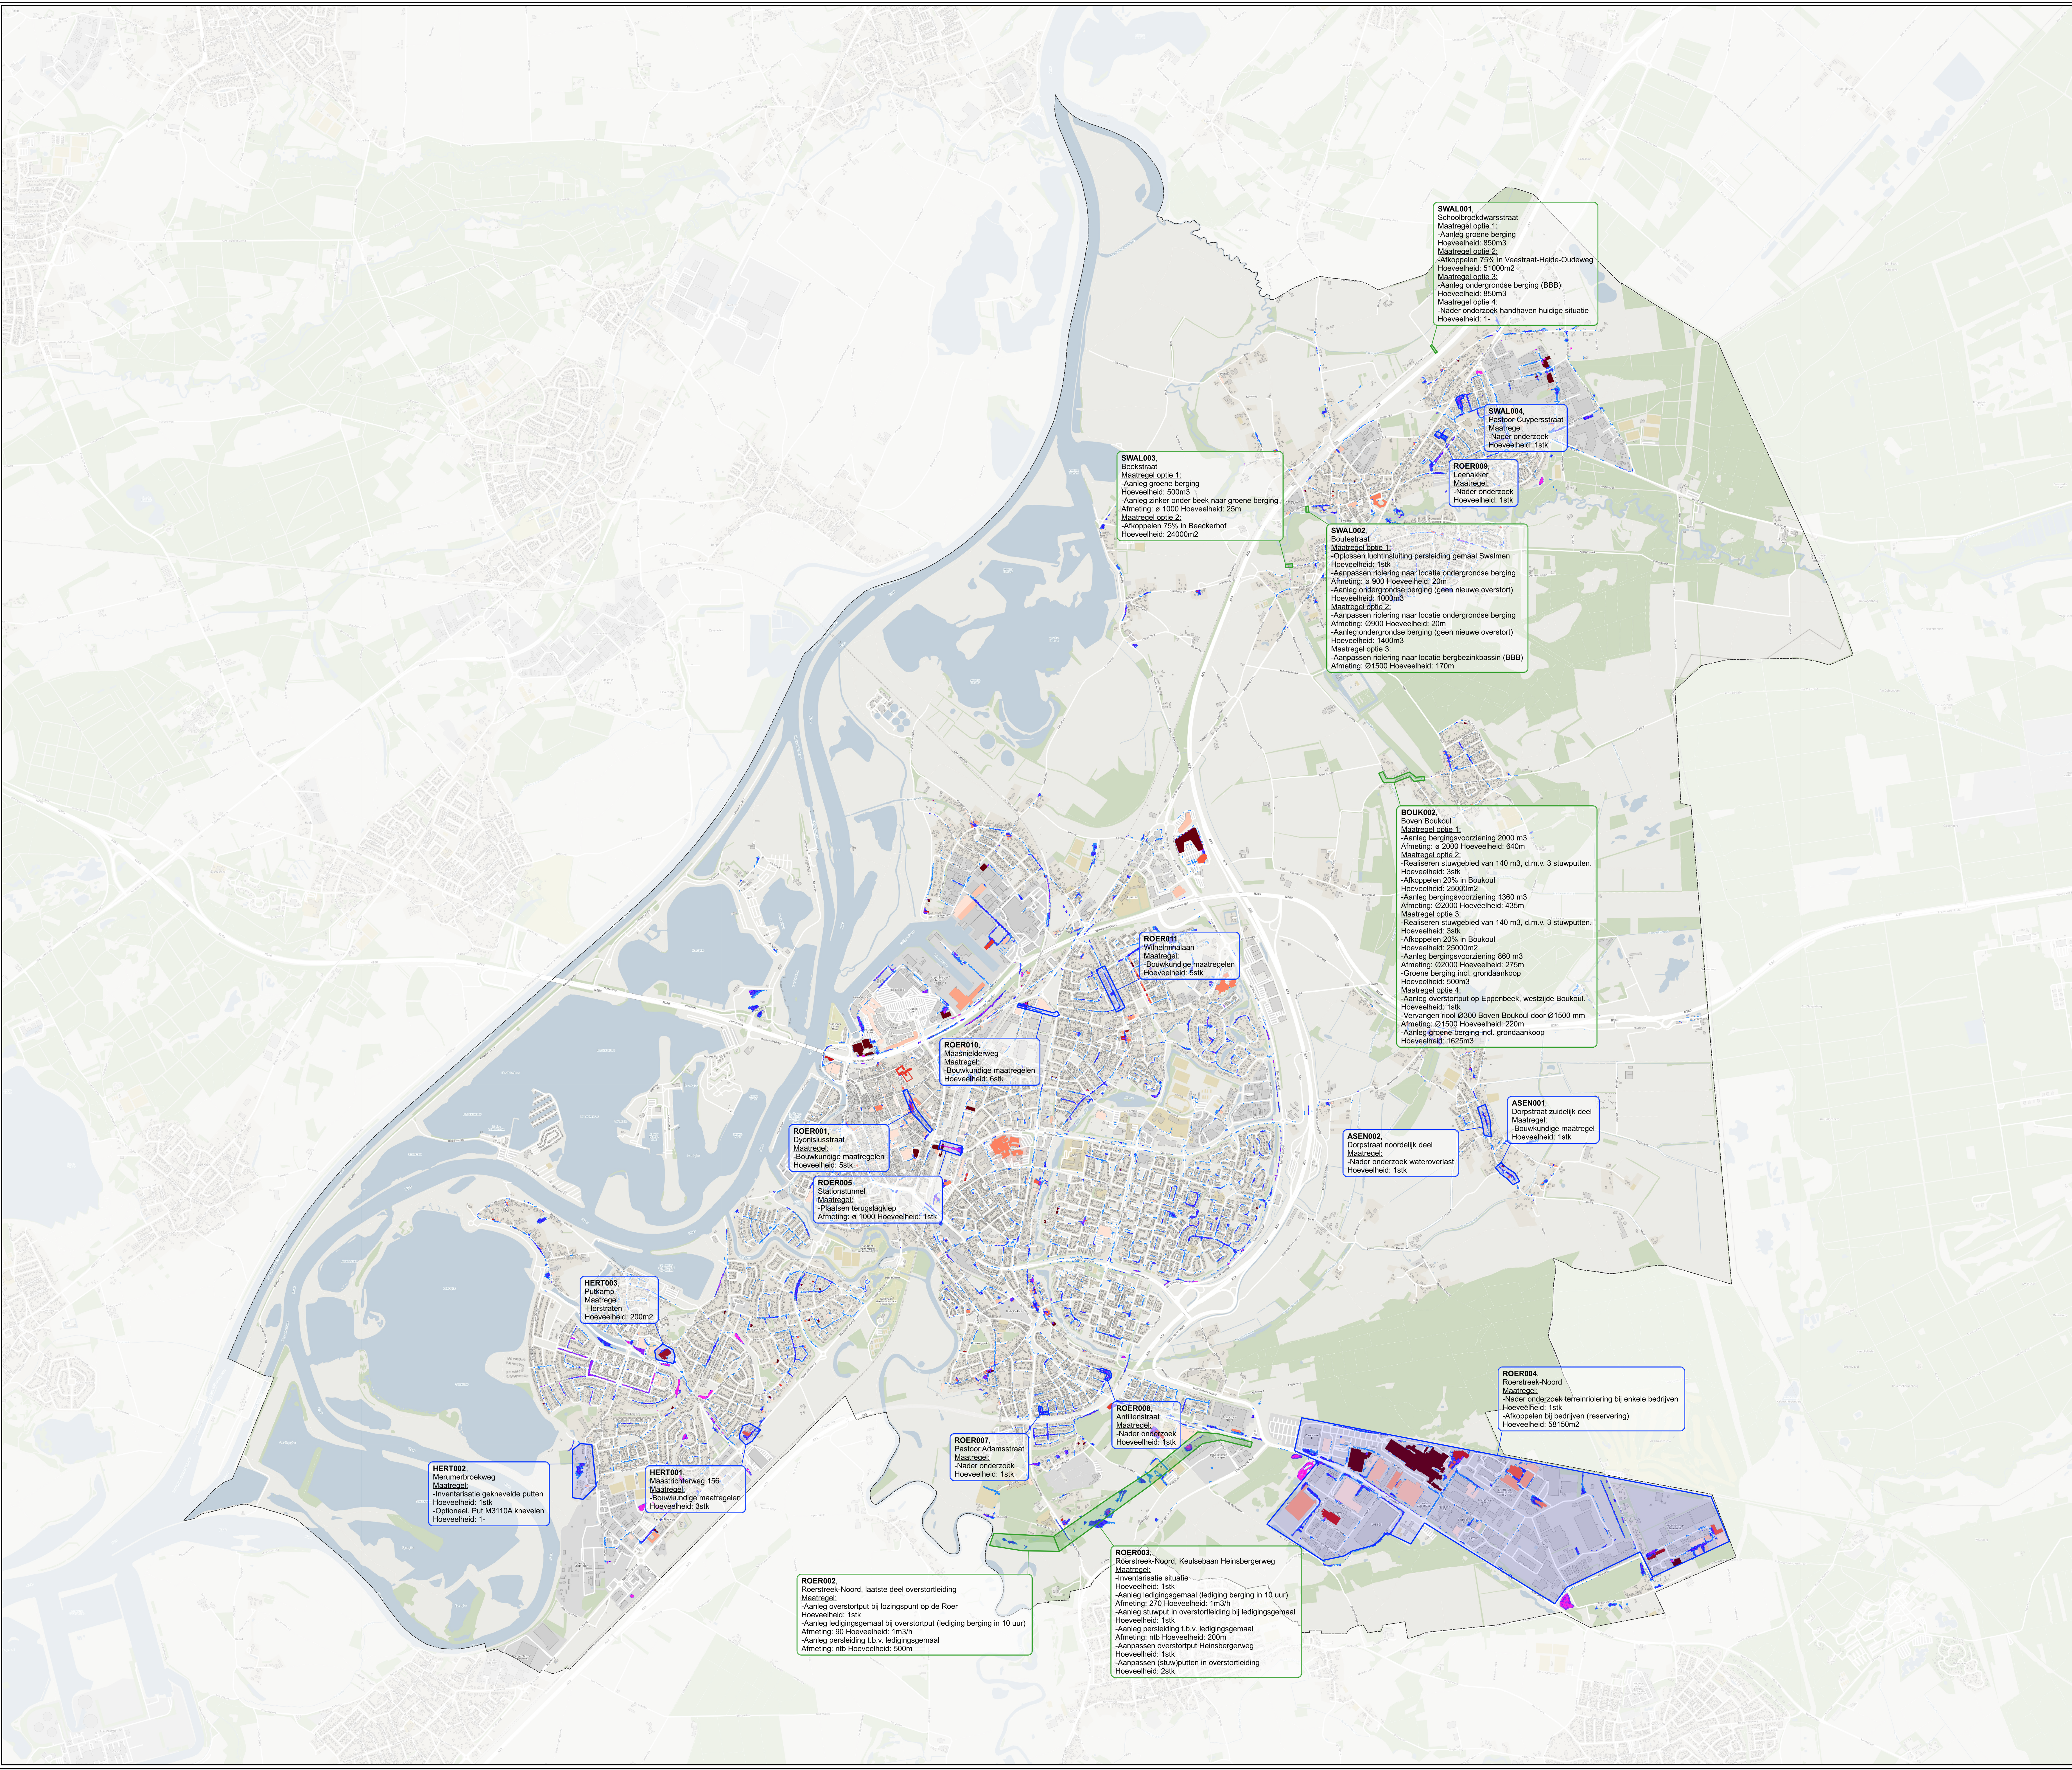

Legenda

Water op straat (m)

- 0.05 - 0.10
- 0.10 - 0.25
- 0.25 - 0.50
- 0.50 - 10

Water tegen gevel (m)

- 0 - 0.05
- 0.05 - 0.10
- 0.10 - 0.15
- 0.15 - 0.20
- 0.20 - 0.25
- 0.25 - 0.30
- 0.30 - 0.35
- 0.35 - 0.40
- 0.40 - 0.45
- 0.45 <

Knelpunten en maatregelen

- Maatregel knelpunt wateroverlast
- Maatregel knelpunt emissie

Projectnummer: -		Opdrachtgever: Gemeente Roermond	
Project: SSW			
Roermond			
Water op straat, maatregelen en risicopanden			
Versie: 1.2 Datum: 29/03/2024 Tekenaar: Haasteren, Julien van Controle: Heuvel, Frank van den		 waterschapsbedrijf limburg water, samen halen we er meer uit	
Tekeningnummer: 1		Schaal 1 : 15000 Papierformaat A0	