



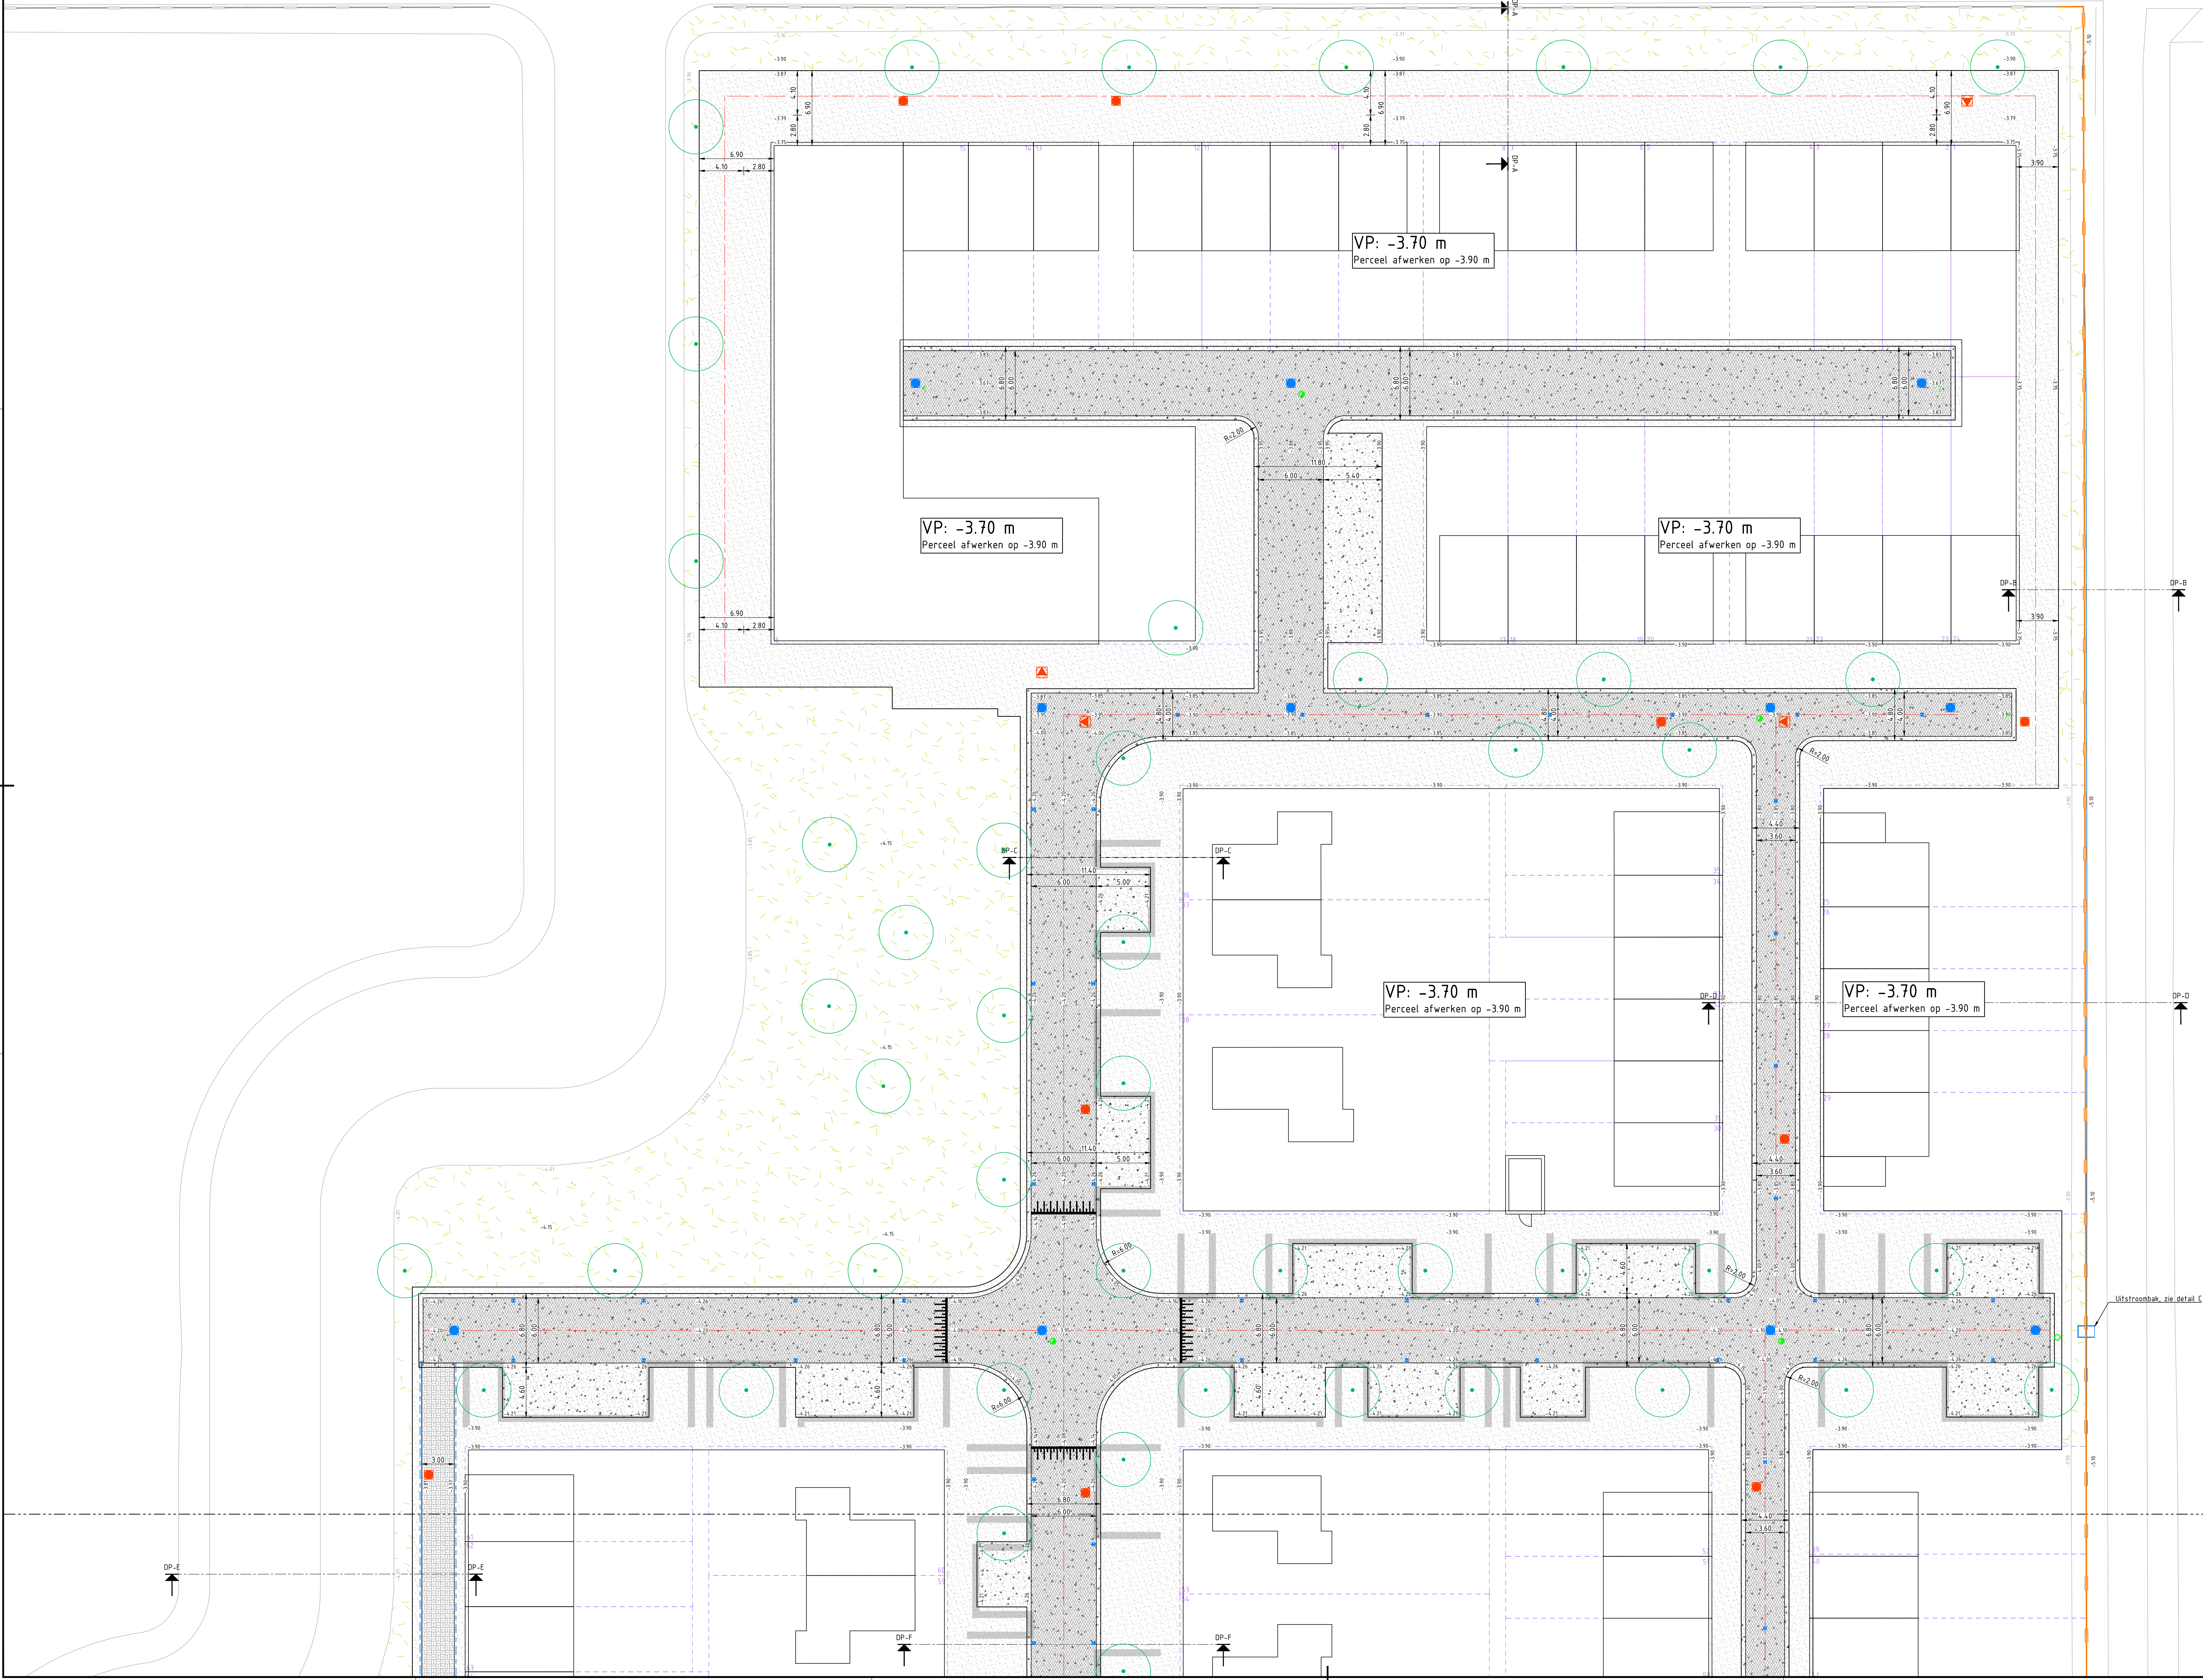

Verklaring

- Bestaande situatie en hoogte
- Kadastrale grens
- Tekenbladgrens
- Werkgrens
- Fasegrens
- Toekomstige kavelgrens incl. kavelnummer
- Contouren bestaand zanddepot
- Toekomstige bebouwing
- As rijbaan
- Aanleghoogte in m t.o.v. NAP
- Beschoeiing
- Fundering gemetselde muur
- Opsluitband 200x200 mm, kleur antraciet
Op de kop aangebracht
- Bouwweg - asfaltverharding
- Bouwweg - betonstraatsloten
- Aanbrengen menggranulaat - wegfundering / depots
- Aanbrengen zandbed niet voorbelast ferrein
- Bestaand zandbed uit voorbelasting, afwerken op
aangegeven hoogte
- Afwerken groenstrook
- Straatkolk
- HWA put / VWA put
- VWA bufferput (indien bufferput in maaiveld ligt
kop bufferput op 10 cm boven maaiveld afwerken)
- Drainage-deorsputput
- Uitstroombak
- DP-05 DP-05
Dwarsprofiellocatie met dwarsprofielnummer
- Locatie toekomstige boom

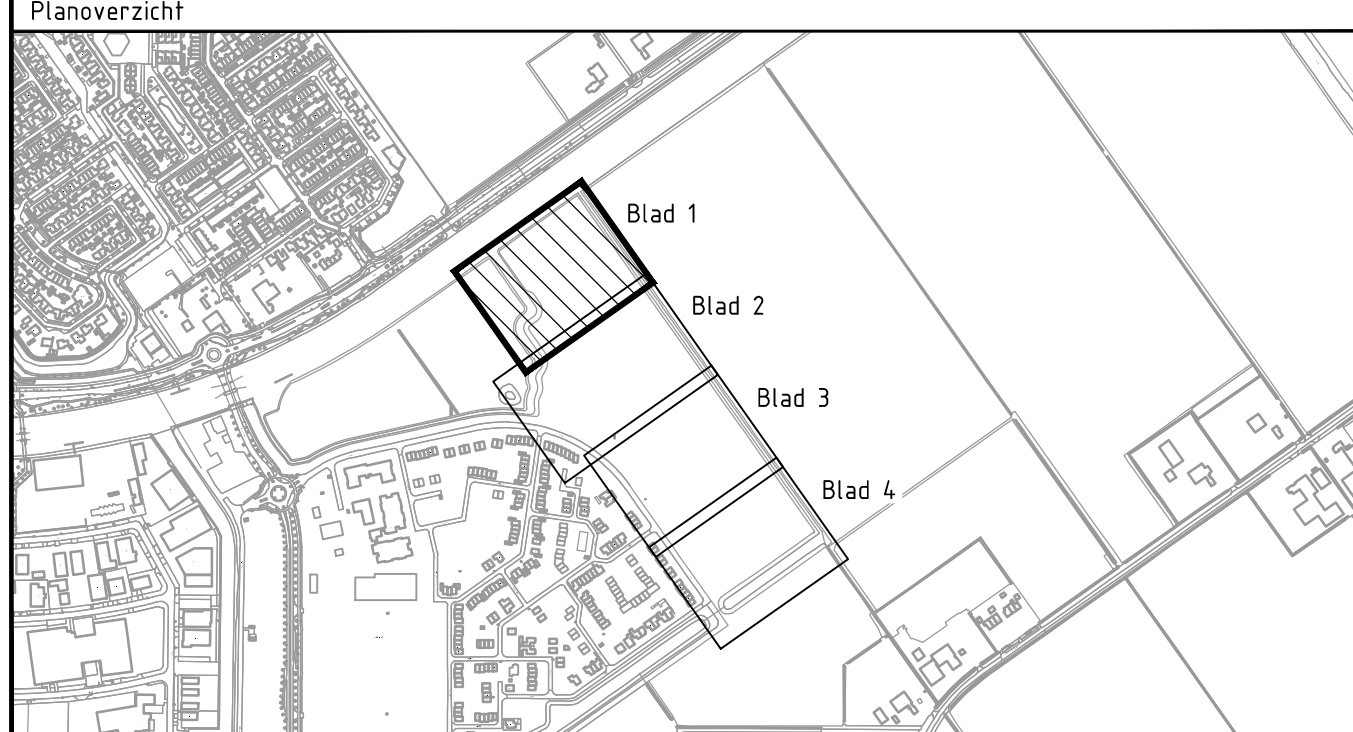


Versie V3		Beschrijving Definitief bestek	
Versie V2		Beschrijving Concept bestek	
Datum 21-05-2025		Get. S. de Boer	
Datum 10-05-2025		Get. S. de Boer	
Contract A. Selles		Contract N. Schaaf	
Opdrachtgever gemeente Urk		Architect	
Advies- en Ingenieursorganisatie		Architect	
ARCADIS		Architect	
Project		Contact N. Schaaf	
VBI en BRM Zeeheldenwijk fase 2		Projectnummer 30129949	
Fase Technisch ontwerp / bestek		Security Category A02 - intern	
Onderwerp		Situatie bouwrijp maken	
		Bovengrondse infra	
Schaal 1:200		Bladformaat A0+ (1200x840)	
Contractnummer: ZHW_CT_2025-009		Bladnummer: 1 van 4	
Tekeningsnummer:		Status: Definitief	
ZHW-ARC-ZZ-ZZ-DR-CE-T0-6221		Versie	



Verklaring

- Bestaande situatie en hoogte
- Kadastrale grens
- Tekenbladgrens
- Werkgrens
- Fasegrens
- Toekomstige kavelgrens incl. kavelnummer
- Contouren bestaand zanddepot
- Toekomstige bebouwing
- As rijbaan
- Aanklegghoogte in m t.o.v. NAP
- Beschoeiing
- Fundering gemetselde muur
- Opsluitband 200x200 mm, kleur antraciet
Op de kop aangebracht
- Bouwweg - asfaltverharding
- Bouwweg - betonstraatstenen
- Aanbrengen menggranulaat - wegfundering / depots
- Aanbrengen zandbed niet voorbelast terrein
- Bestaand zandbed uit voorbelasting, afwerken op
aangegeven hoogte
- Afwerken groenstrook
- Straatkolk
- HWA put / VWA put
- VWA bufferput (inden bufferput in maaienveld ligt
kop bufferput op 90 cm boven maaienveld afwerken)
- Drainage-doorspuitput
- Uitstroombak
- Dwarsprofiellocatie met dwarsprofielnummer
- Locatie toekomstige boom

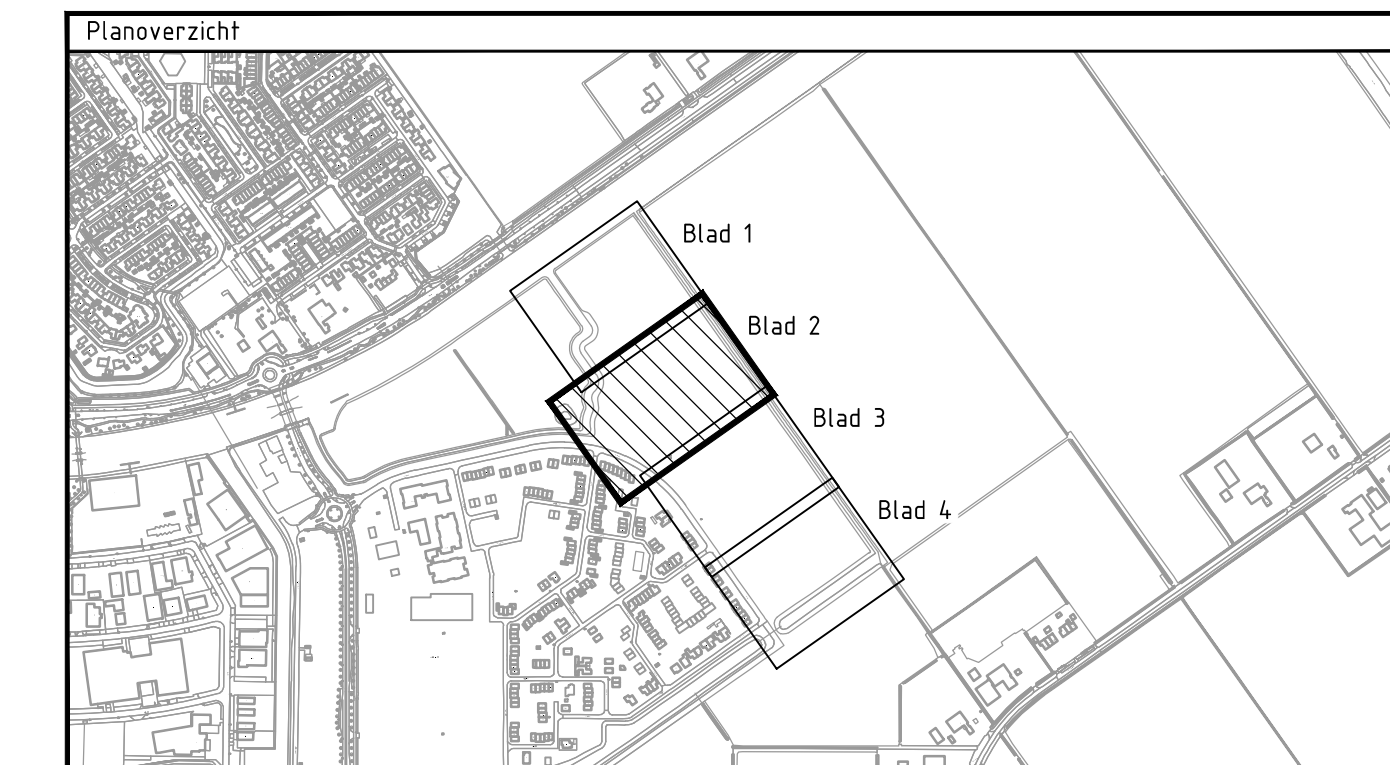


V3		Baanweg 100-101 1e et. 1e de Baer		1e et. 1e de Baer	Urg. N. Schasfoort
V2		Baanweg 100-101 1e et. 1e de Baer		1e et. 1e de Baer	Urg. N. Schasfoort

Opdrachtgever
gemeente **Urk**
Contact: A. Sallies

Advies- en Ingenieursorganisatie
ARCADIS
Architect

Project
VBL en BRM Zeeheldenwijk fase 2
Projectnummer: 30129943
Fase: Technisch ontwerp / bestek
Status: Definitief
Onderwerp: Situatie bouwrijp maken
Bovengrondse infra

Schaal: 1:200
Bladformaat: A0 (1410x840)
Contractnummer: ZHW_CT_2025-009
Bladnummer: 2 van 4
Status: Definitief
Versie: V3

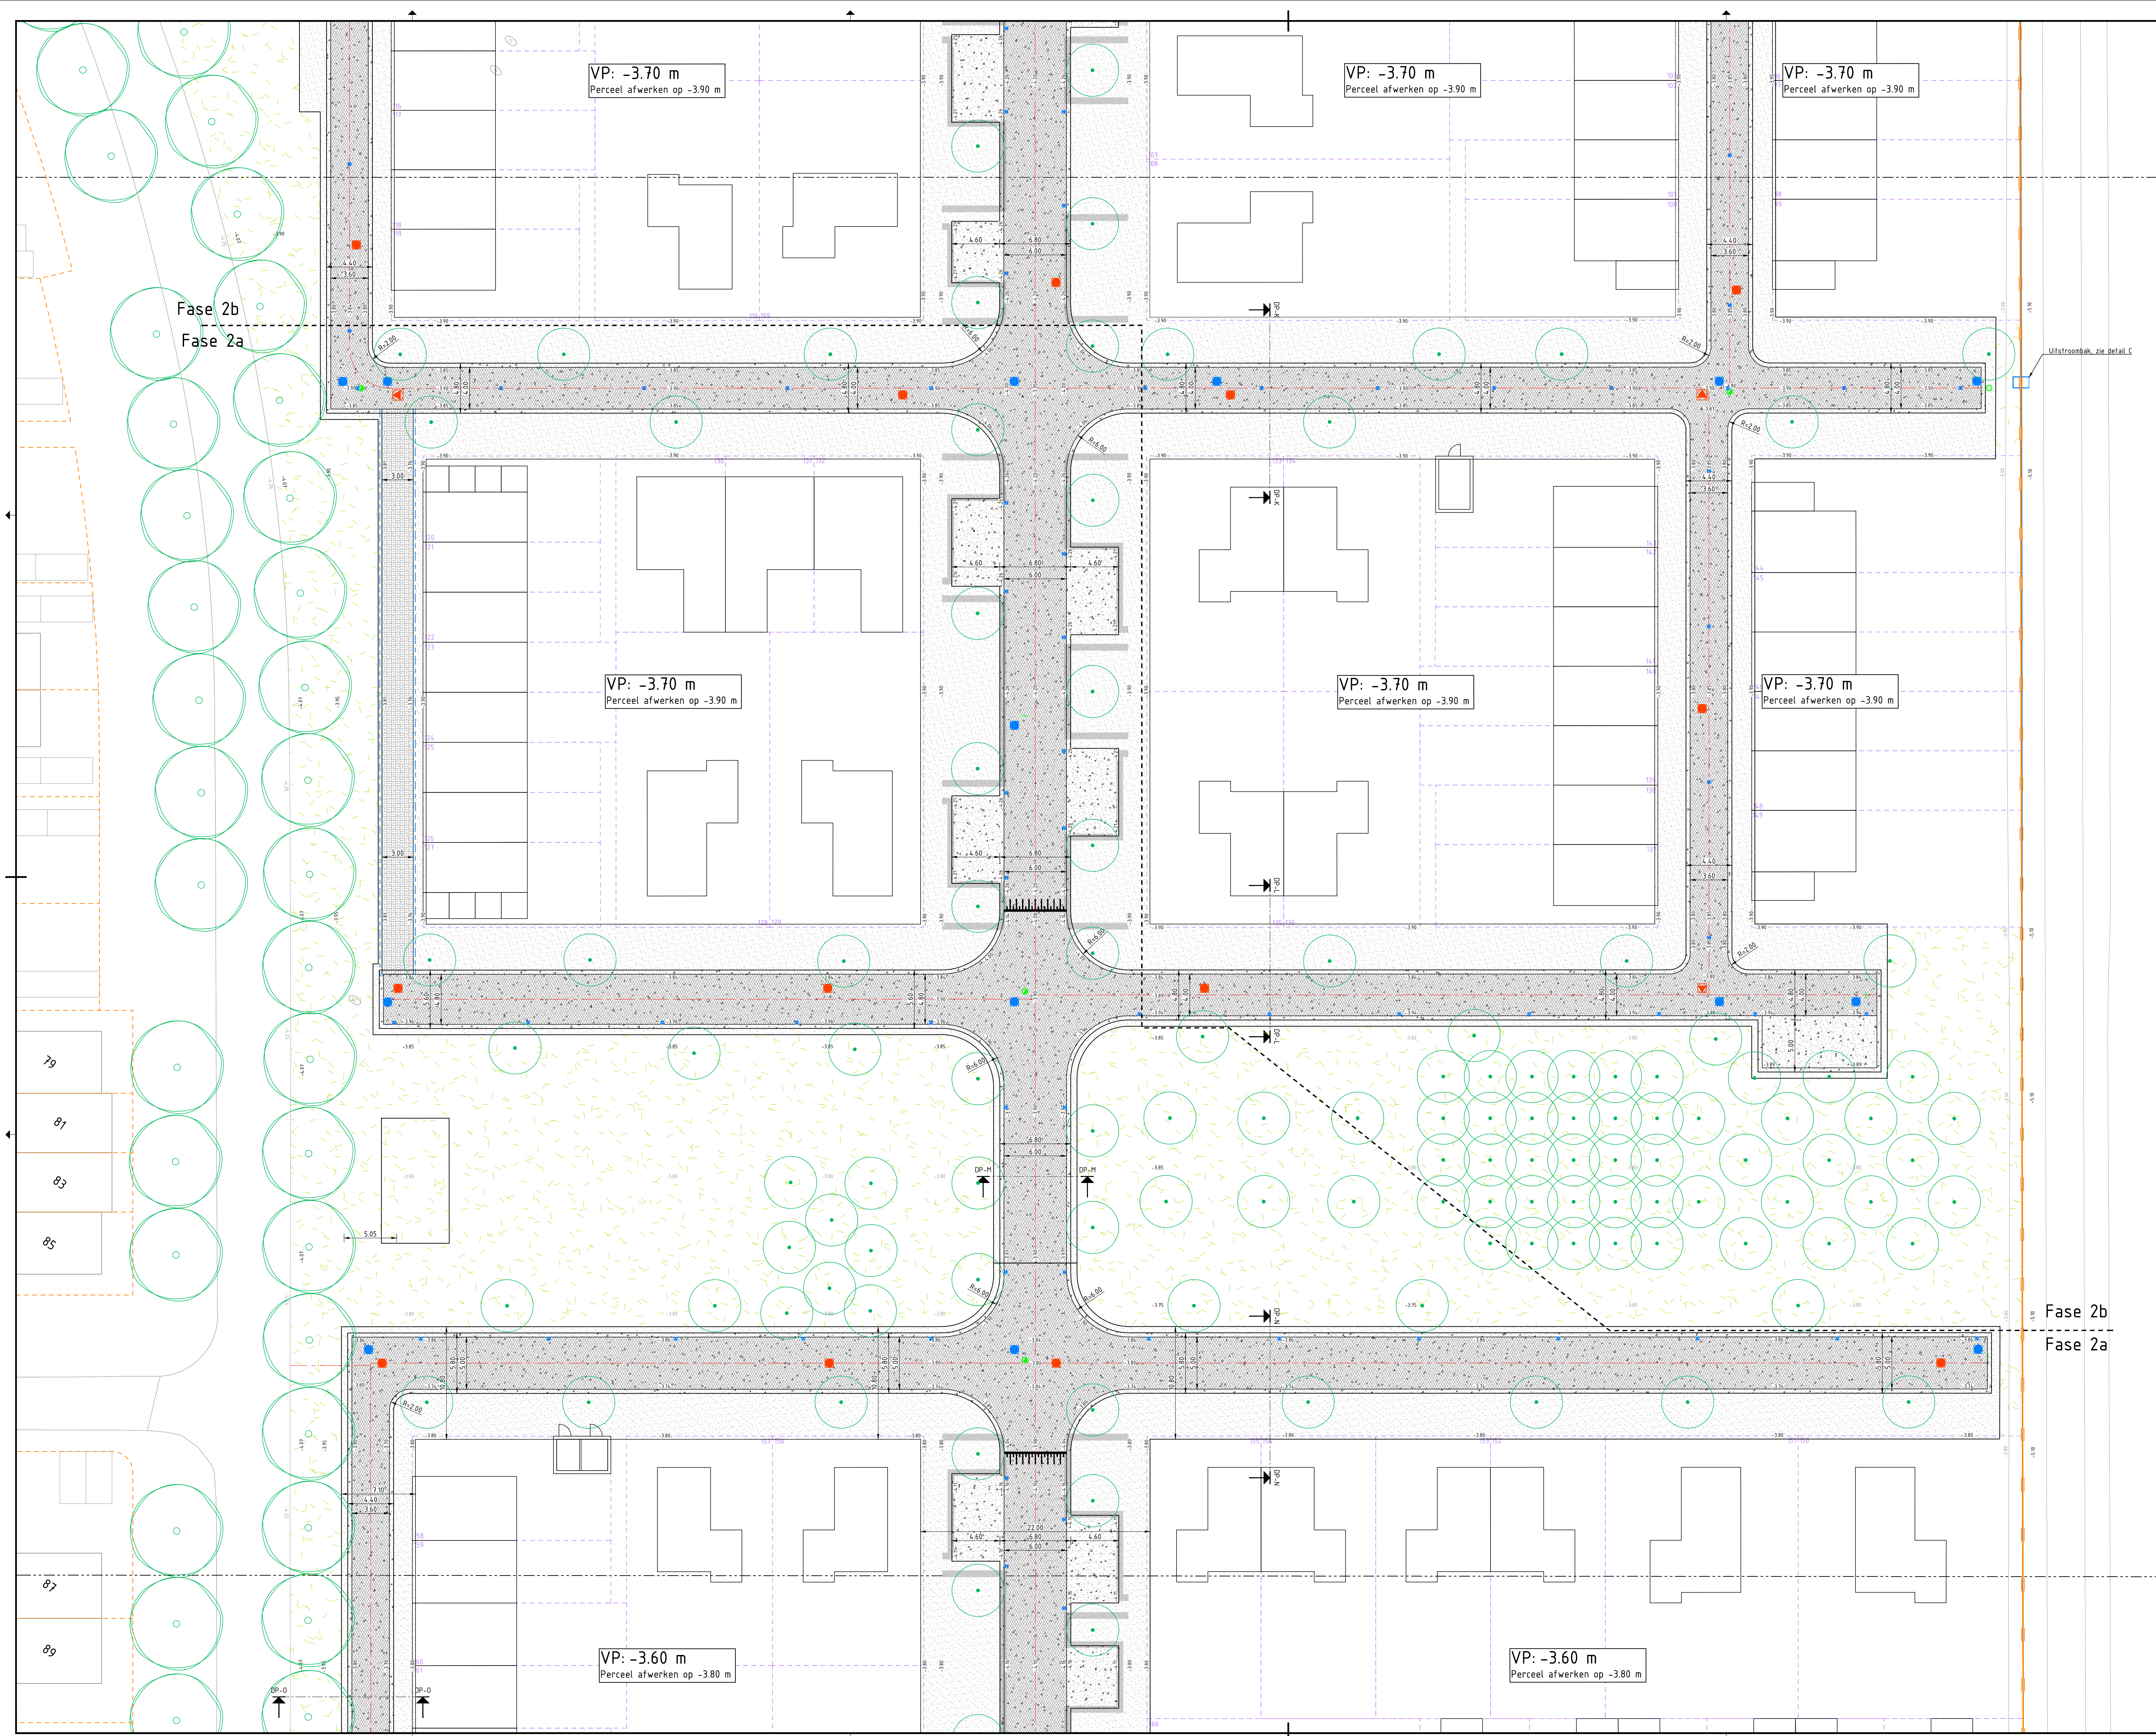

Verklaring

- Bestaande situatie en hoogte
- Kadastrale grens
- Tekenbladgrens
- Werkgrens
- Fasegrens
- Toekomstige kavelgrens incl. kavelnummer
- Contouren bestaand zanddepot
- Toekomstige bebouwing
- As rijbaan
- Aanleghoogte in m t.o.v. NAP
- Beschoeiing
- Fundering gemetselde muur
- Opsluitband 200x200 mm, kleur antraciet
Op de kop aangebracht
- Bouwweg - asfaltverharding
- Bouwweg - betonstraatsloten
- Aanbrengen menggranulaat - wegfundering / depots
- Aanbrengen zandbed niet voorbelast terrein
- Bestaand zandbed uit voorbelasting, afwerken op
aangegeven hoogte
- Afwerken groenstrook
- Straatkolk
- HWA put / VWA put
- VWA bufferput (indien bufferput in maaiveld ligt
kop bufferput op 10 cm boven maaiveld afwerken)
- Drainage-deorsputput
- Uitstroombak
- DP-05 DP-05
Dwarsprofiellocatie met dwarsprofielnummer
- Locatie toekomstige boom

Planoverzicht

Planoverzicht

Versie	Omschrijving	Datum	Get.	St.	Van	Na
V3	Definitieve definitieve bestek	2025-05-2025	Get. S. de Boer	Con. J. de Wit	Vrij. N. Schaaf	
V2	Definitieve definitieve bestek	2025-05-2025	Get. S. de Boer	Con. J. de Wit	Vrij. N. Schaaf	

Opdrachtgever
gemeente | **Urk**


Advies- en Ingenieursorganisatie
ARCADIS

Project
VBL en BRM Zeelandenwijk fase 2
Projectnummer: 30129949
Fase: Technisch ontwerp / bestek
Onderwerp: Situatie bouwrijp maken
Bovengrondse infra

Schaal: 1:200
Contractnummer: ZHW_CT_2025-009
Bladnummer: 3 van 4
Bladformaat: A0+ (1200x840)

Status: Definitief
Versie: 1

ZHW-ARC-ZZ-ZZ-DR-CE-T0-6221

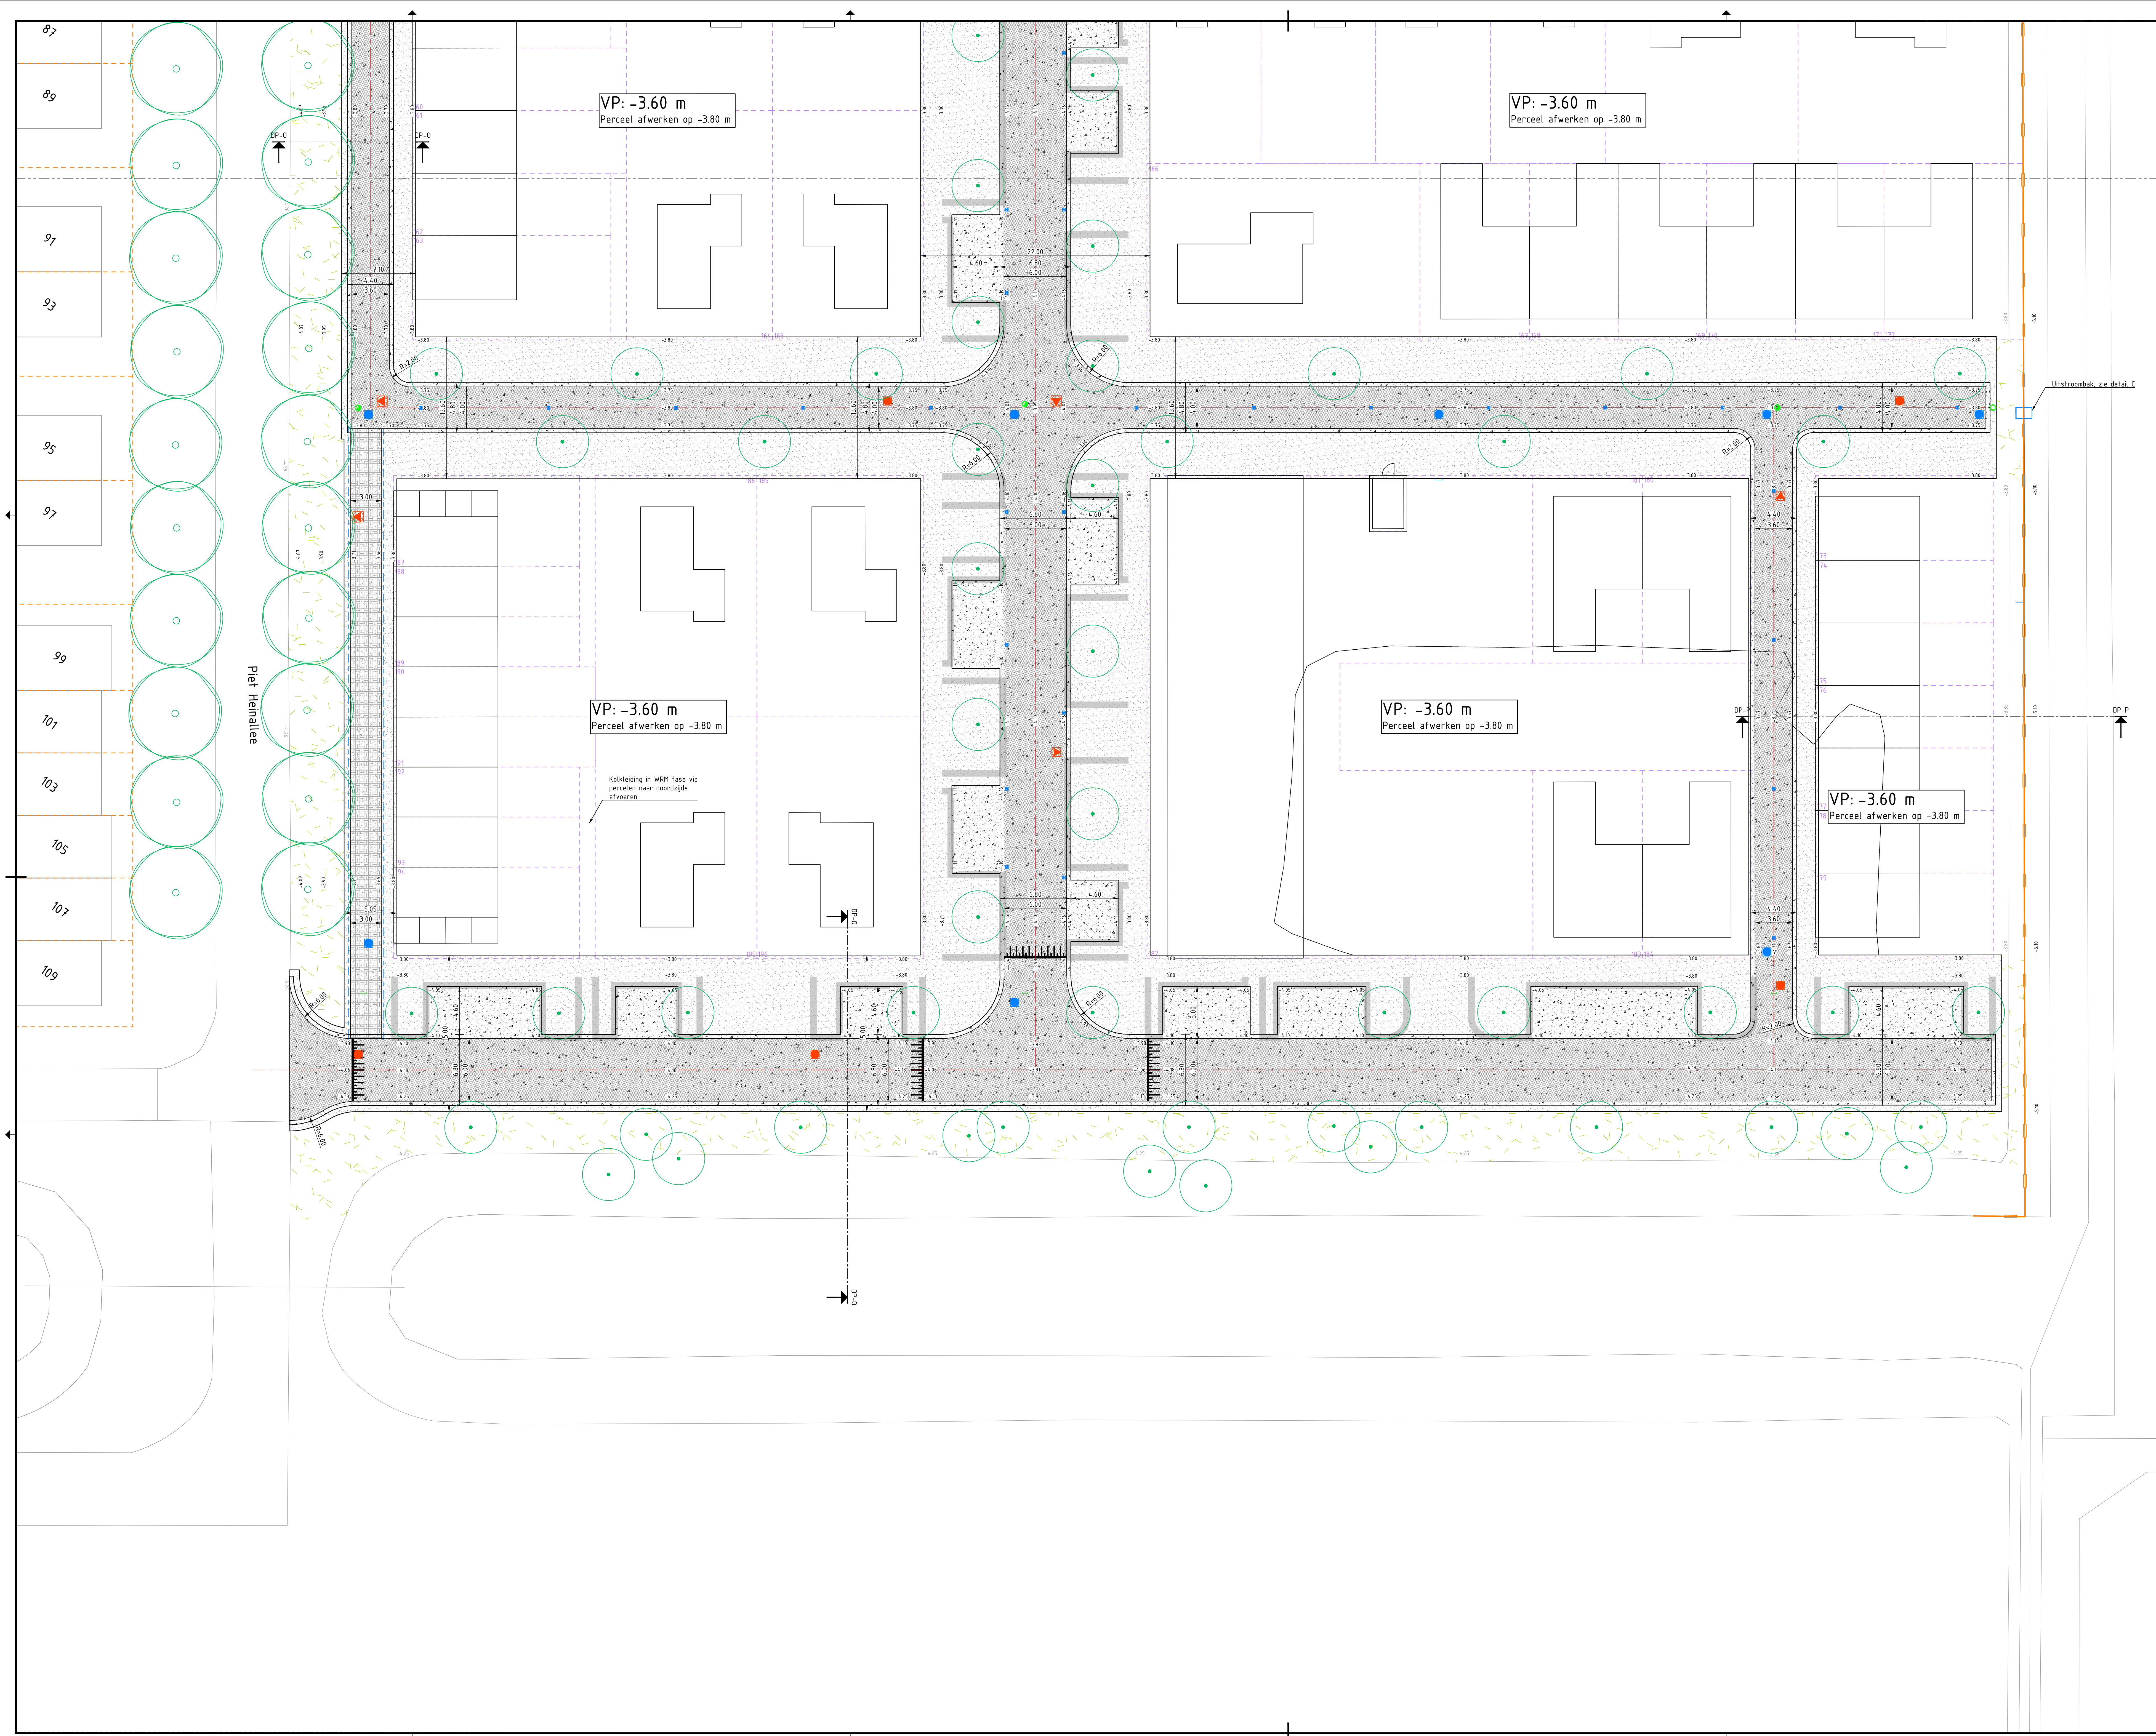

Verklaring

- Bestaande situatie en hoogte
- Kadastrale grens
- Tekenbladgrens
- Werkgrens
- Fasegrens
- Toekomstige kavelgrens incl. kavelnummer
- Contouren bestaand zanddepot
- Toekomstige bebouwing
- As rijbaan
- Aanleghoogte in m t.o.v. NAP
- Beschoeiing
- Fundering gemeentelijke muur
- Opsluitband 200x200 mm, kleur antraciet
Op de kop aangebracht
- Bouwweg - asfaltverharding
- Bouwweg - betonstraatsloten
- Aanbrengen menggranulaat - wegfundering / depots
- Aanbrengen zandbed niet voorbelast ferrein
- Bestaand zandbed uit voorbelasting, afwerken op
aangegeven hoogte
- Afwerken groenstrook
- Straatkolk
- H/WA put / VWA put
- VWA bufferput (indien bufferput in maaiend ligt
kop bufferput op 10 cm boven maaiend afwerken)
- Drainage-deorsputput
- Uitstroombak
- DP-05 DP-05
Dwarsprofiellocatie met dwarsprofielnummer
- Locatie toekomstige boom

Planoverzicht

Versie V3			
Bestandings Definitief bestek	Get. 1. de Boer	Get. 1. de Wit	Get. 1. de Wit
Versie V2			
Bestandings Concept bestek	Get. 1. de Boer	Get. 1. de Wit	Get. 1. de Wit
Opdrachtgever			
gemeente Urk			Contact A. Selles
Advies- en Ingenieursorganisatie Architect			
ARCADIS			Contact N. Schaafsma
Project			
VBL en BRM Zeeheldenwijk fase 2			
Projectnummer : 30129949	Fase : Technisch ontwerp / bestek		Security Category : A02 - Intern
Onderwerp	Situatie bouwrijp maken Bovengrondse infra		
Schaal : 1:200	Bladformaat : A0+ (1200x840)	Status : Definitief	Versie
Contractnummer : ZHW_CT_2025-009	Bladnummer : 4 van 4	ZHW-ARC-ZZ-ZZ-DR-CE-T0-6221 V3	