



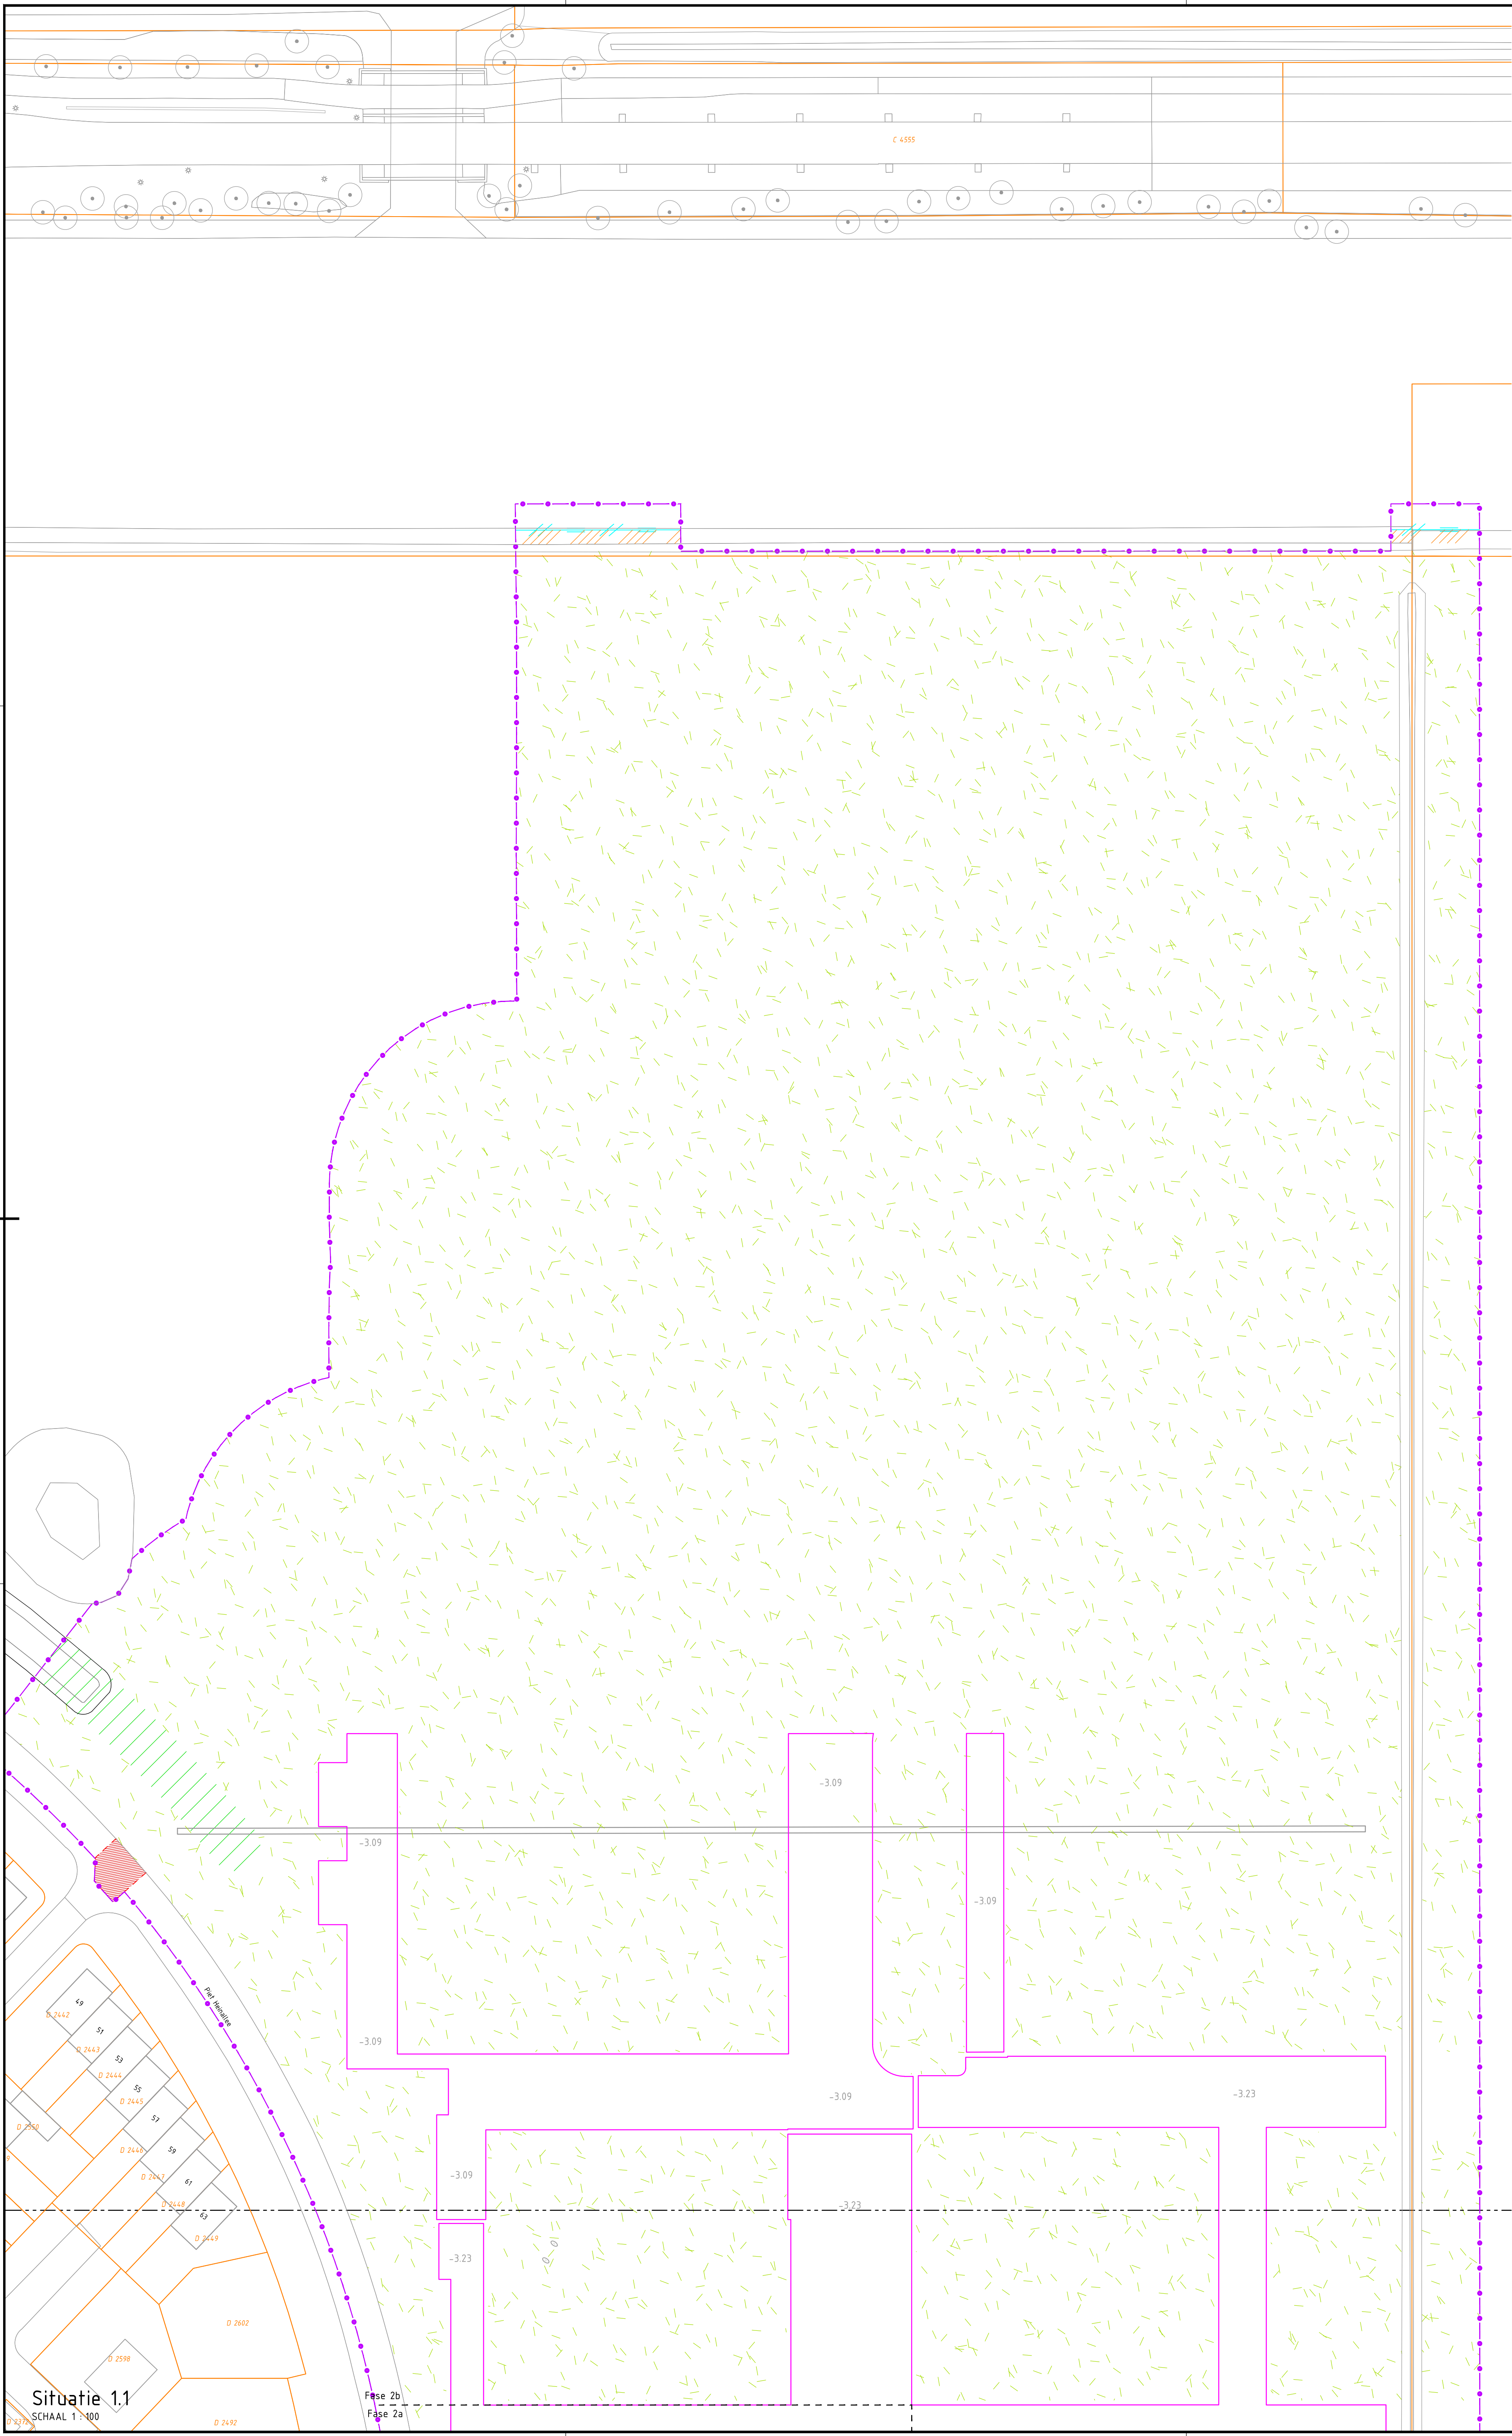

Situatie 1.1

SCHAAL 1:100

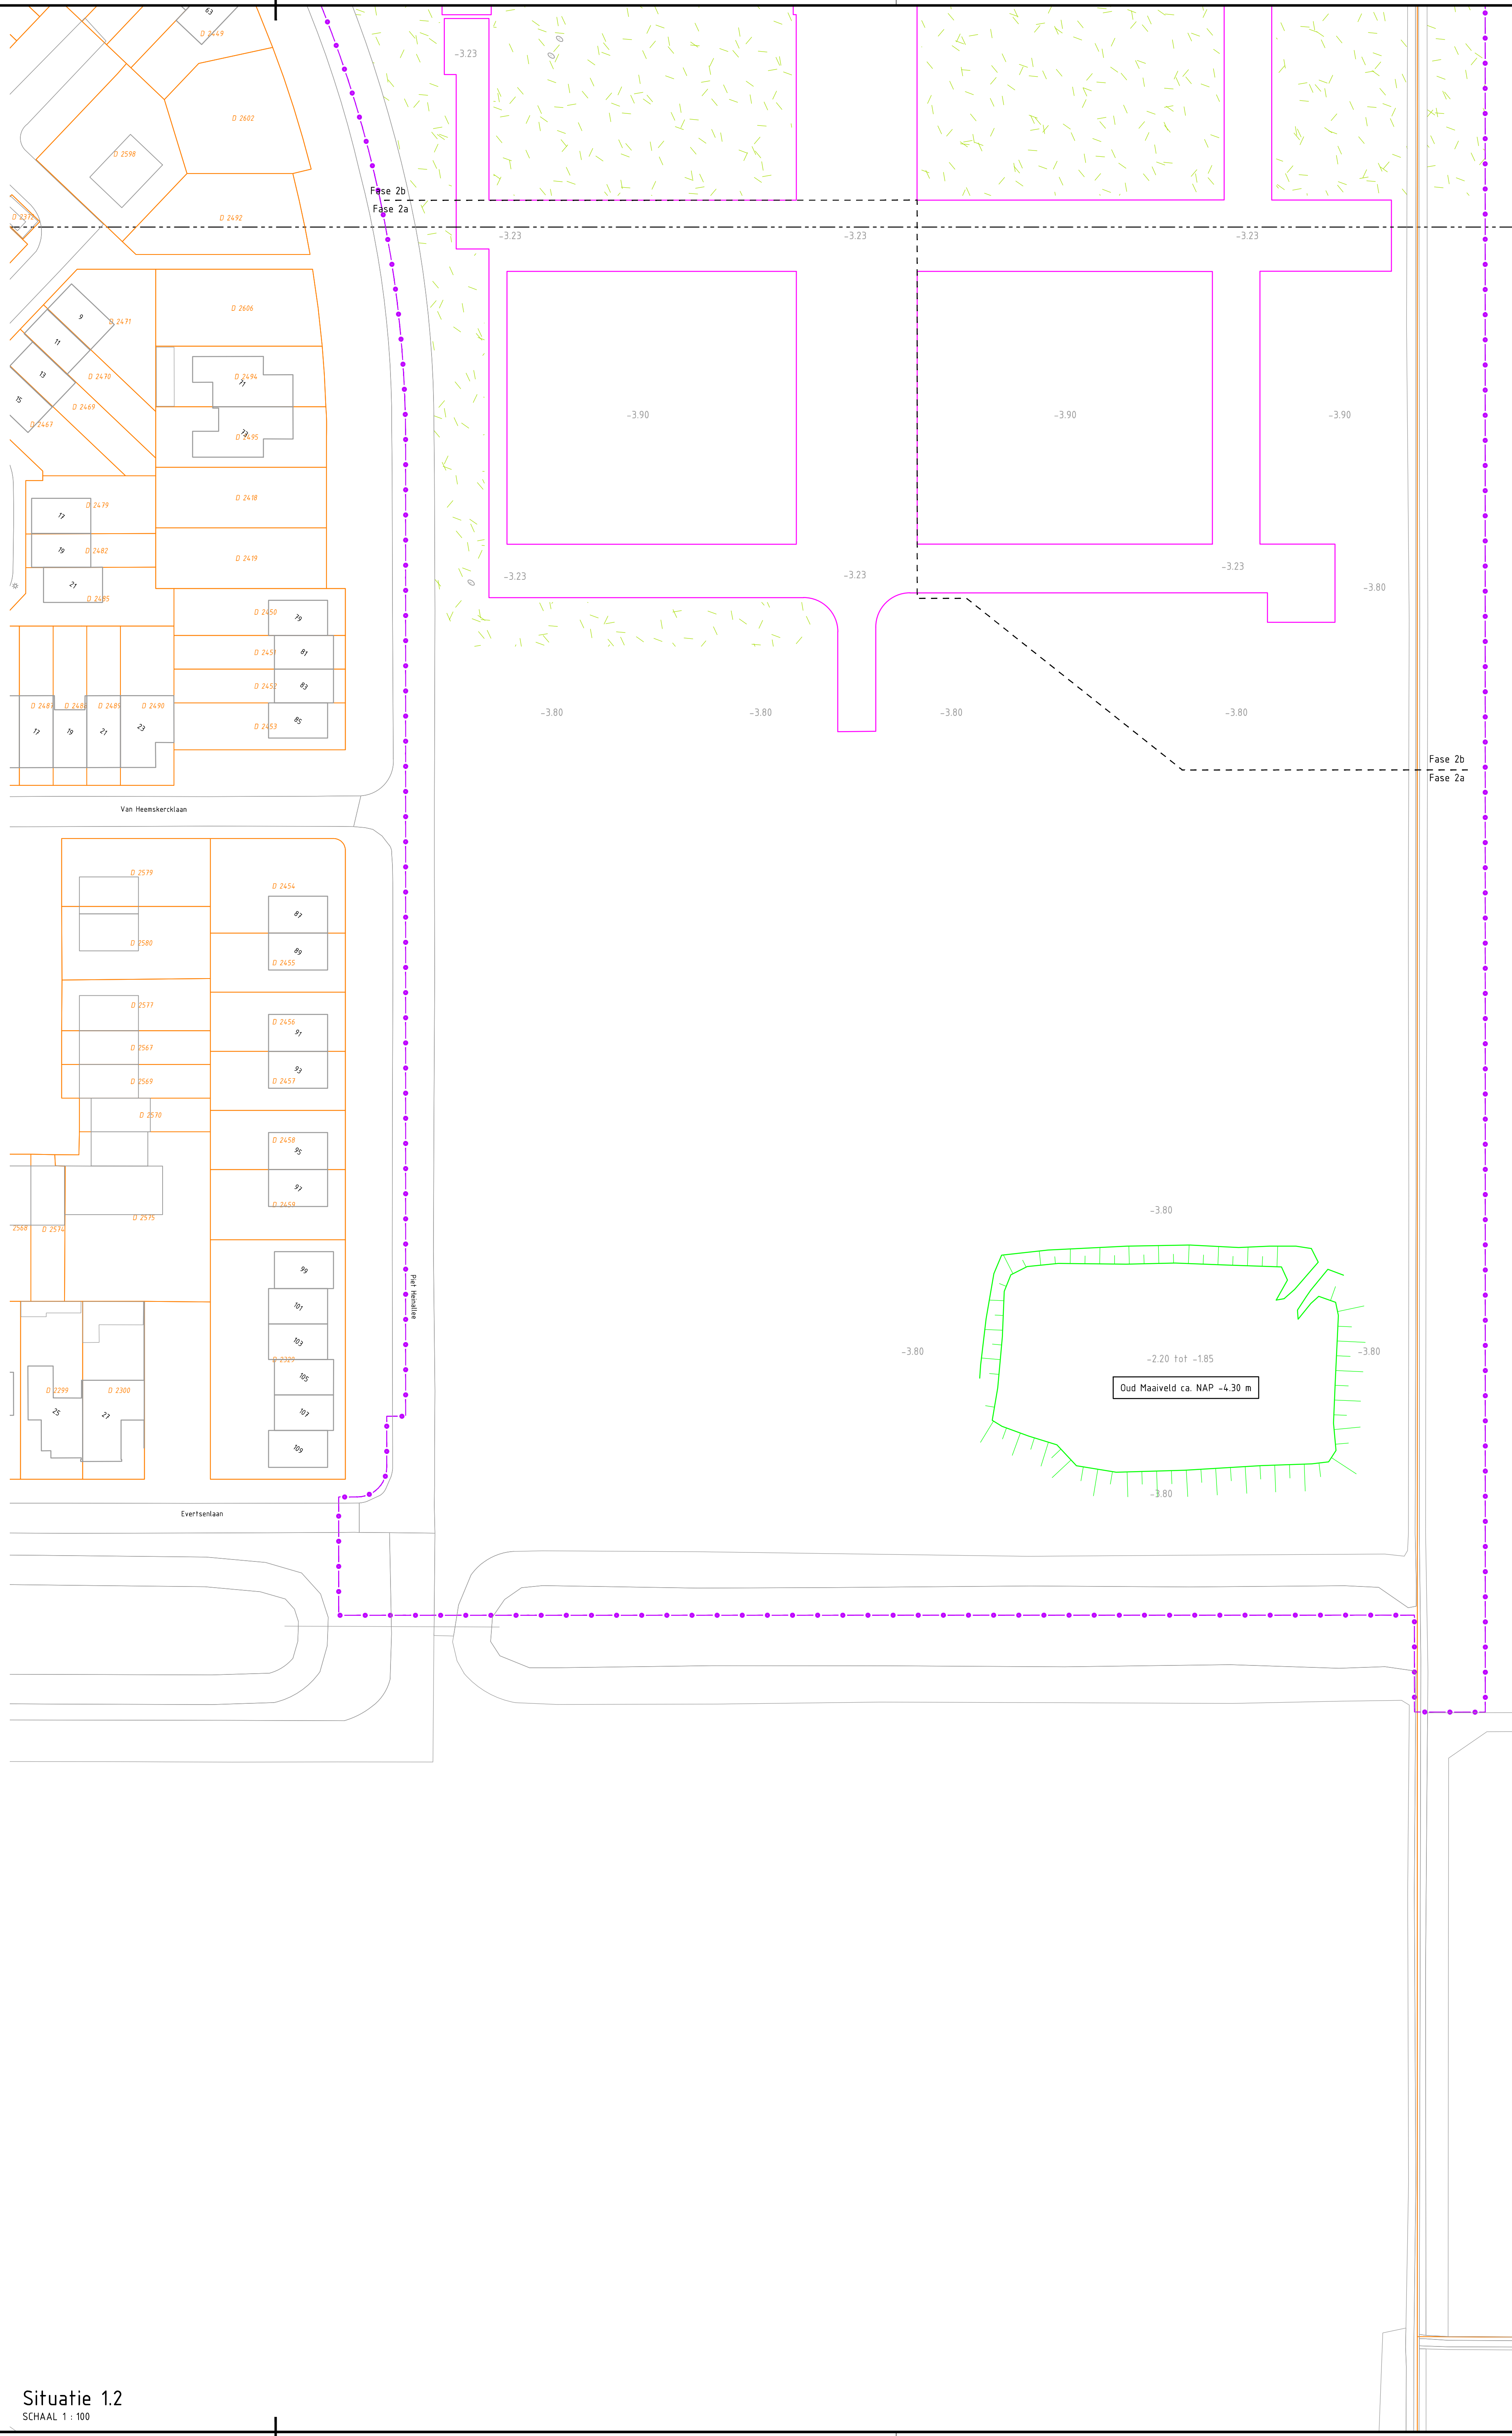


Situatie 1.2

SCHAAL 1:100

Verklaring

- Bestaande situatie
- Bestaande hoogtes voorbelasting fase 2a
- Werkgrens
- Fase grens
- Kadastrale grens
- Tekenbladgrens
- Contouren bestaande voorbelasting fase 2a
- Te verwijderen beschoeiing en stortsteen
- Te verwijderen stortsteen
- Opbreken asfaltverharding + puntfundering
- Maaien en frezen terrein
- Denpen watergang

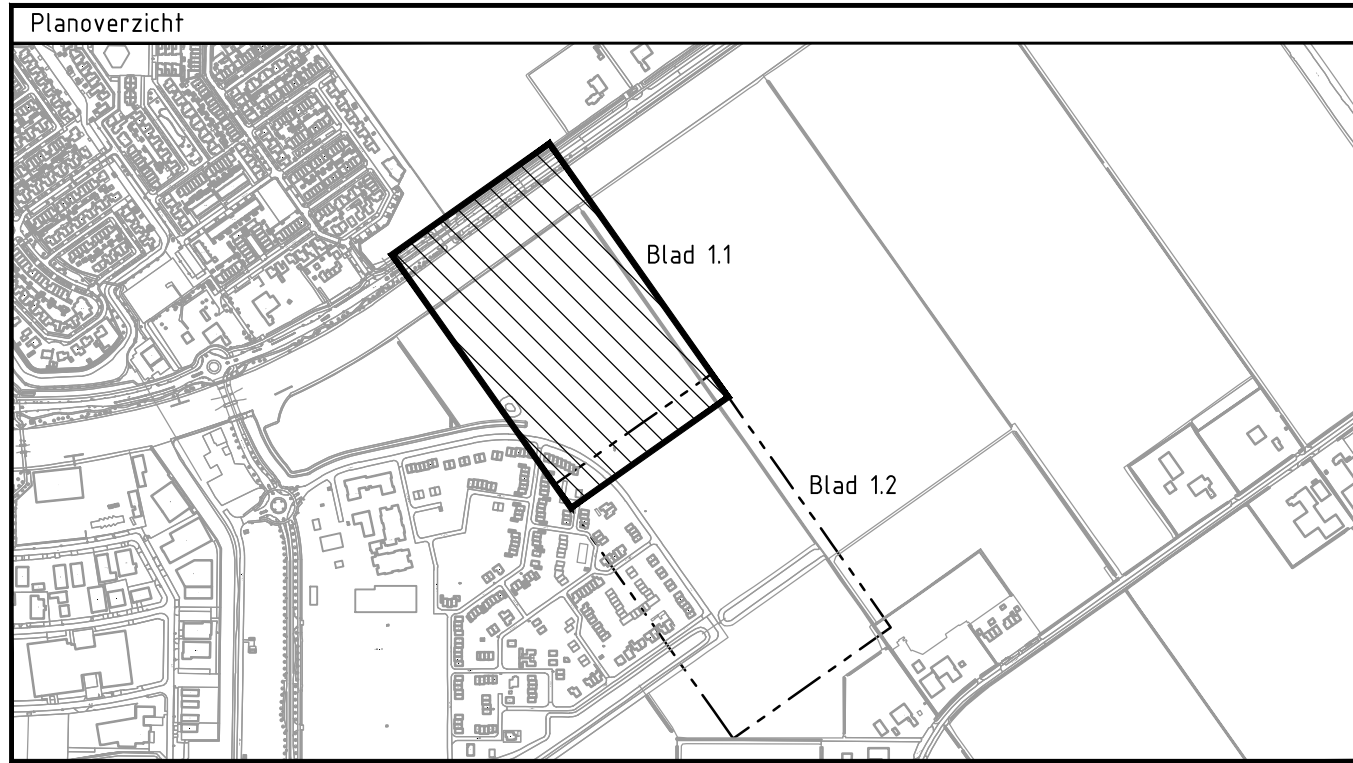

Versie V3				Versie V2			
Beschrijving Definitief bestek				Beschrijving Concept bestektekoning			
Datum: 21-05-2025				Datum: 10-04-2025			
Get.: S. de Boer				Get.: S. de Boer			
Con.: J. de Wit				Con.: J. de Wit			
Vrij: N. Schaafsma				Vrij: N. Schaafsma			
Opdrachtgever				Contract			
gemeente Urk				A. Selles			
Advies- en Ingenieursorganisatie				Architect			
ARCADIS							
Project				Contact			
VBL en BRM Zeeheldenwijk fase 2				N. Schaafsma			
Projectnummer: 30129949							
Fase: Technisch ontwerp / bestek							
Onderwerp: Opruimingstekening							
Schaal: 1:100				Status: Definitief			
Contractnummer: ZHW_CT_2025-009				Bladnummer: 1 van 1			
Tekeningsnummer:				Versie:			
ZHW-ARC-ZZ-ZZ-DR-CE-T0-6210				V3			