



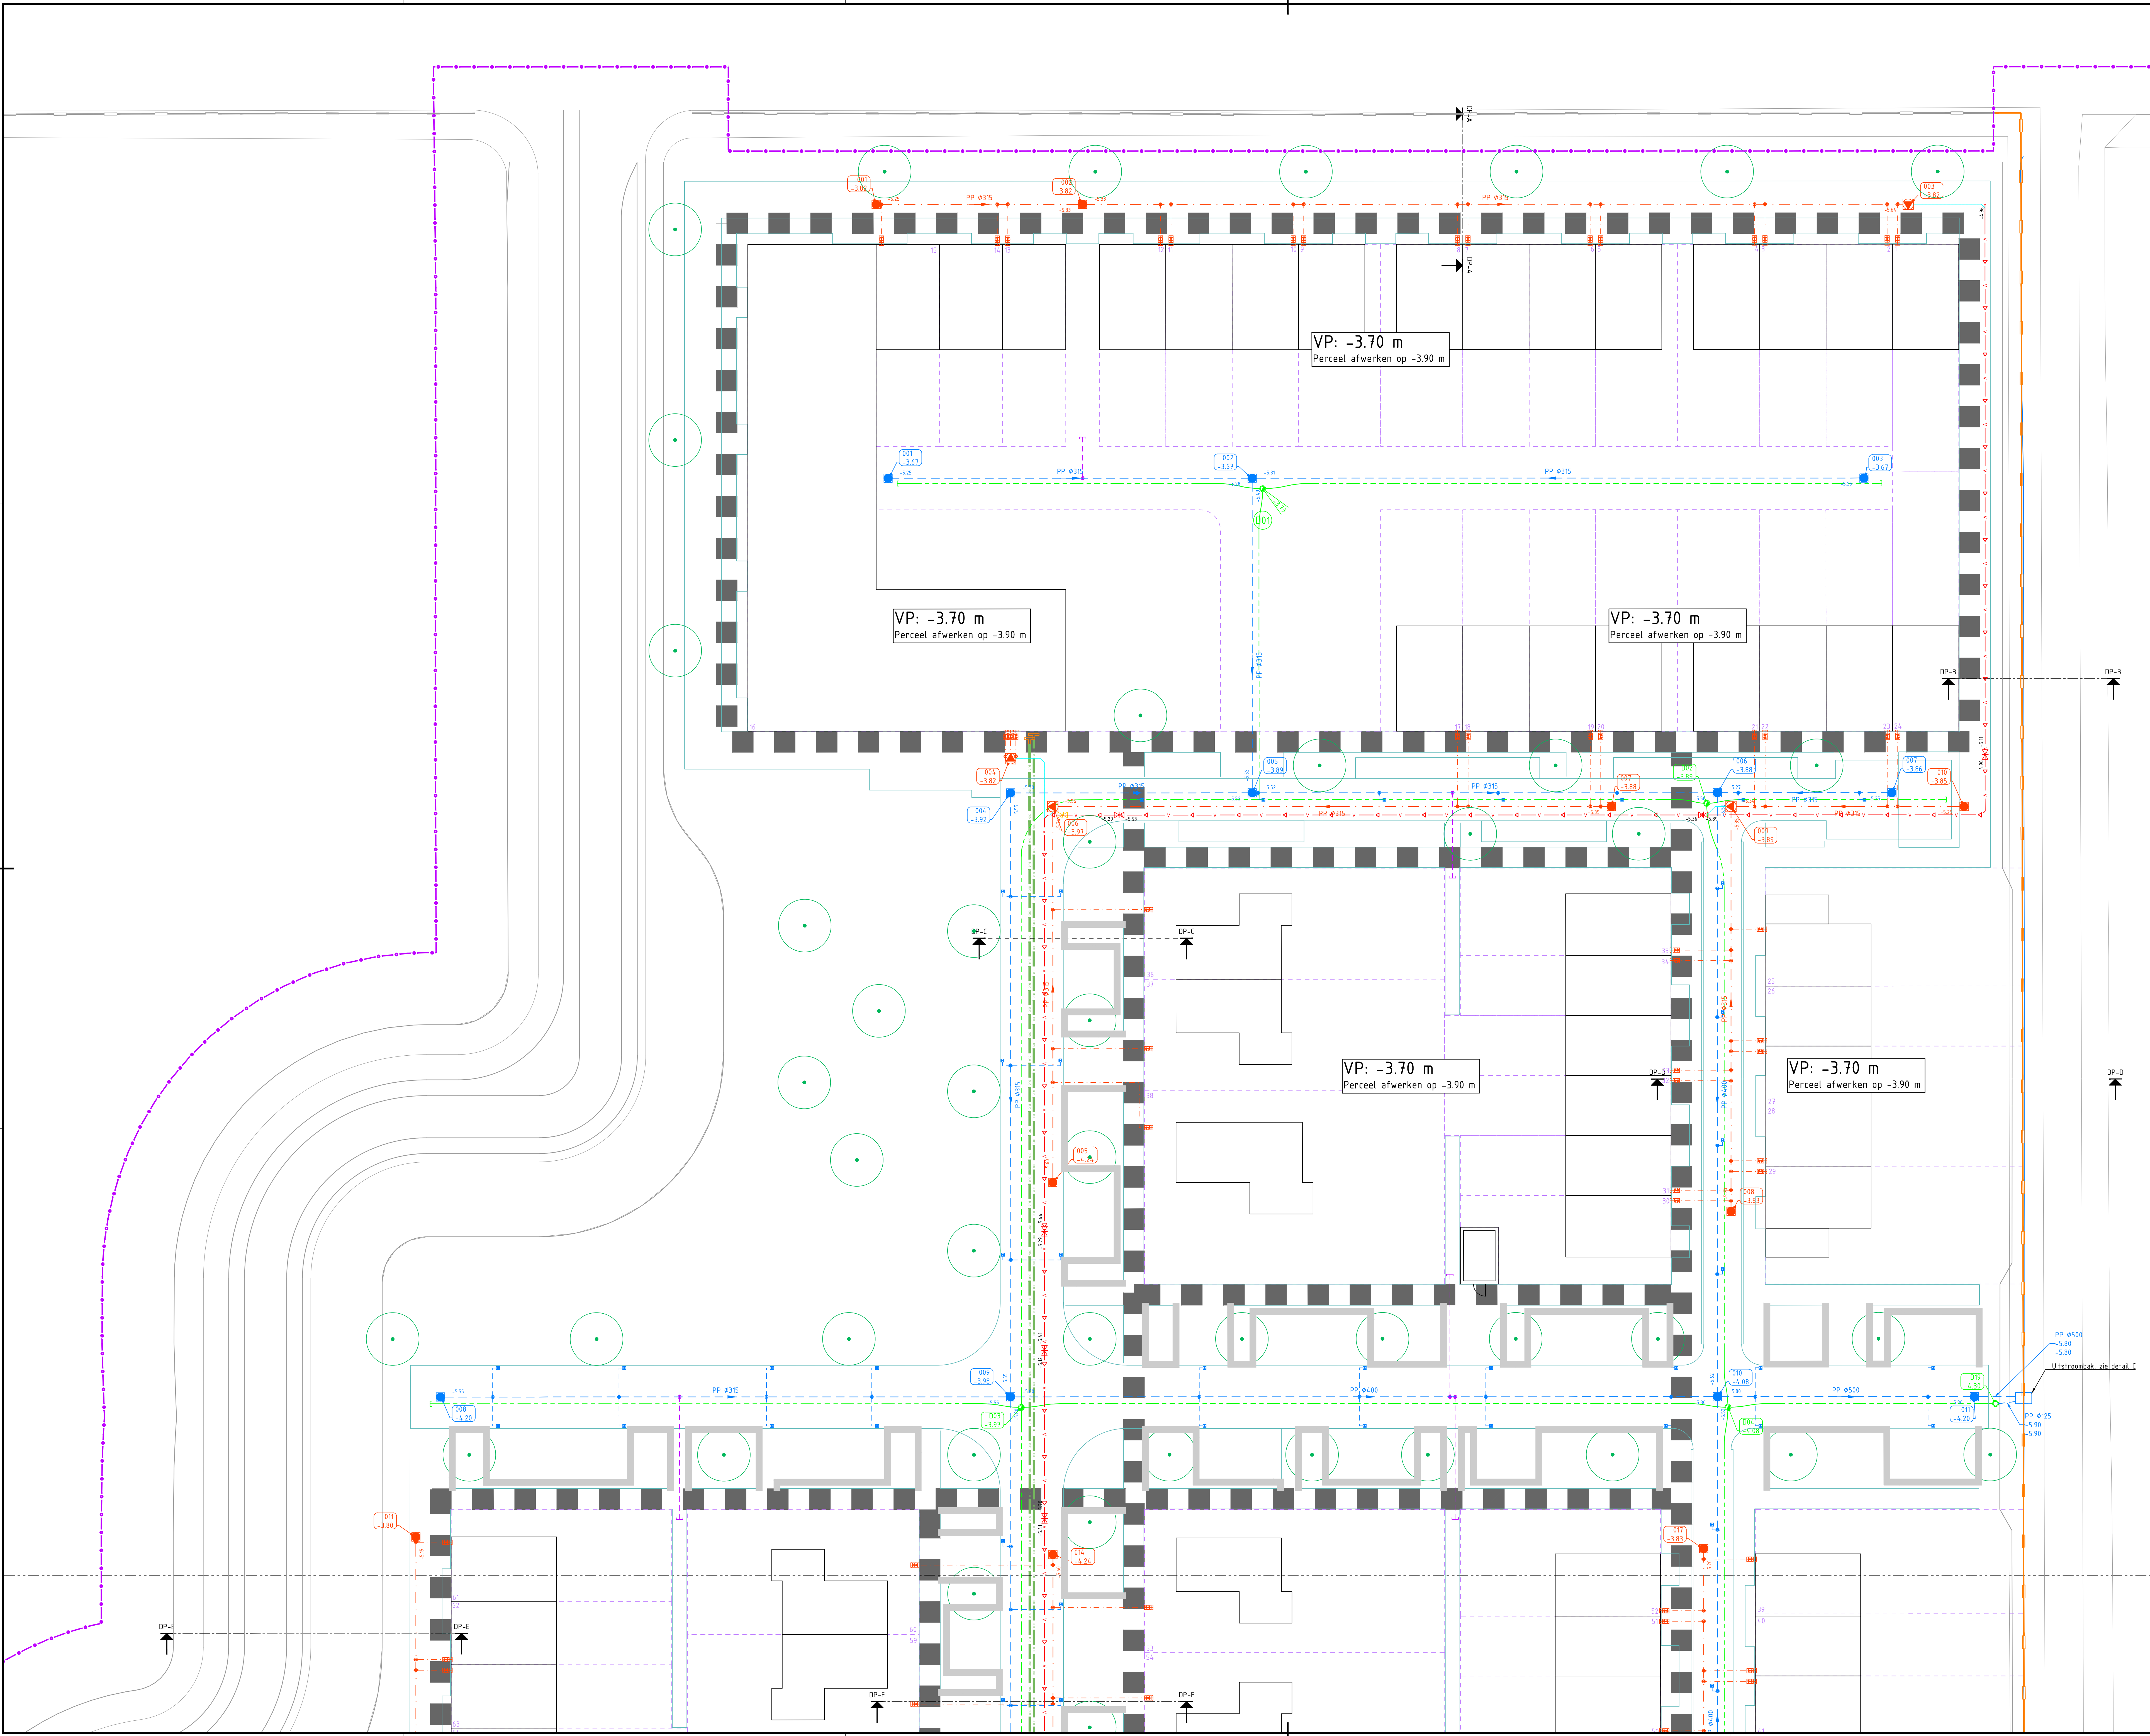

Verklaring

- Bestaande situatie
- Kadastrale grens
- Tekenbladgrens
- Werkgrens
- Fasegrens
- Toekomstige kantverharding voorrijp
- Toekomstige bebouwing
- Toekomstige kavelgrens
- Beschoeiing
- VWA-leiding, voorzien van stroomrichting, buisdiameter, materialisatie en b.o.b.
- HWA-leiding, voorzien van stroomrichting, buisdiameter, materialisatie en b.o.b.
- Vacuümleiding PE ø110 mm, voorzien van poekets en b.o.b.
- Afsluiter t.b.v. vacuümleiding
- Serviceleiding PE ø90 mm
- Drainage PP ø100 mm, PP450, diepte -5,90 m NAP
- Huisaansluiting VWA, PP ø125 mm, voorzien van ontsluitingsstuk en afdekking
- Kolkaansluiting HWA, PP ø125 mm en straatkol
- Kolkaansluiting HWA, PP ø125 mm en trottoirkol
- Kolkaansluiting HWA t.b.v. achterpaden, PP ø160 mm
- VWA-put, voorzien van putnummer en putdieptehoogte in m t.o.v. NAP
- HWA-put, voorzien van putnummer en putdieptehoogte in m t.o.v. NAP
- VWA buffer, voorzien van putnummer en putdieptehoogte in m t.o.v. NAP (inden bufferput in maaiveld ligt kop bufferput op 10 cm boven maaiveld afwerken)
- Drainage doorspuitput ø600 mm, voorzien van putnummer en putdieptehoogte in m t.o.v. NAP in rijbaan
- Drainage regelput ø600 mm, voorzien van putnummer en putdieptehoogte in m t.o.v. NAP in rijbaan
- Uitsstroombak met aansluiting HWA PP ø500 mm en drain PP ø100 mm
- Tracé K&L en warmtenet Ruimtereservering 2 m
- Leidingtracé cluster, volledig ontwerp zie tekeningnr. 6222
- Leidingtracé sector, volledig ontwerp zie tekeningnr. 6222
- Bron warmte opslag
- Bron koude opslag
- Fundering gemetselde muur
- Vindplaats 5.1 - diepte archeologie NAP -5,50 m (NAP -5,20 m incl. 30 cm buffer)
- Vindplaats 5.2 - diepte archeologie NAP -6,50 m (NAP -6,20 m incl. 30 cm buffer)
- Vindplaats 6 - diepte archeologie NAP -6,50 m (NAP -6,20 m incl. 30 cm buffer)

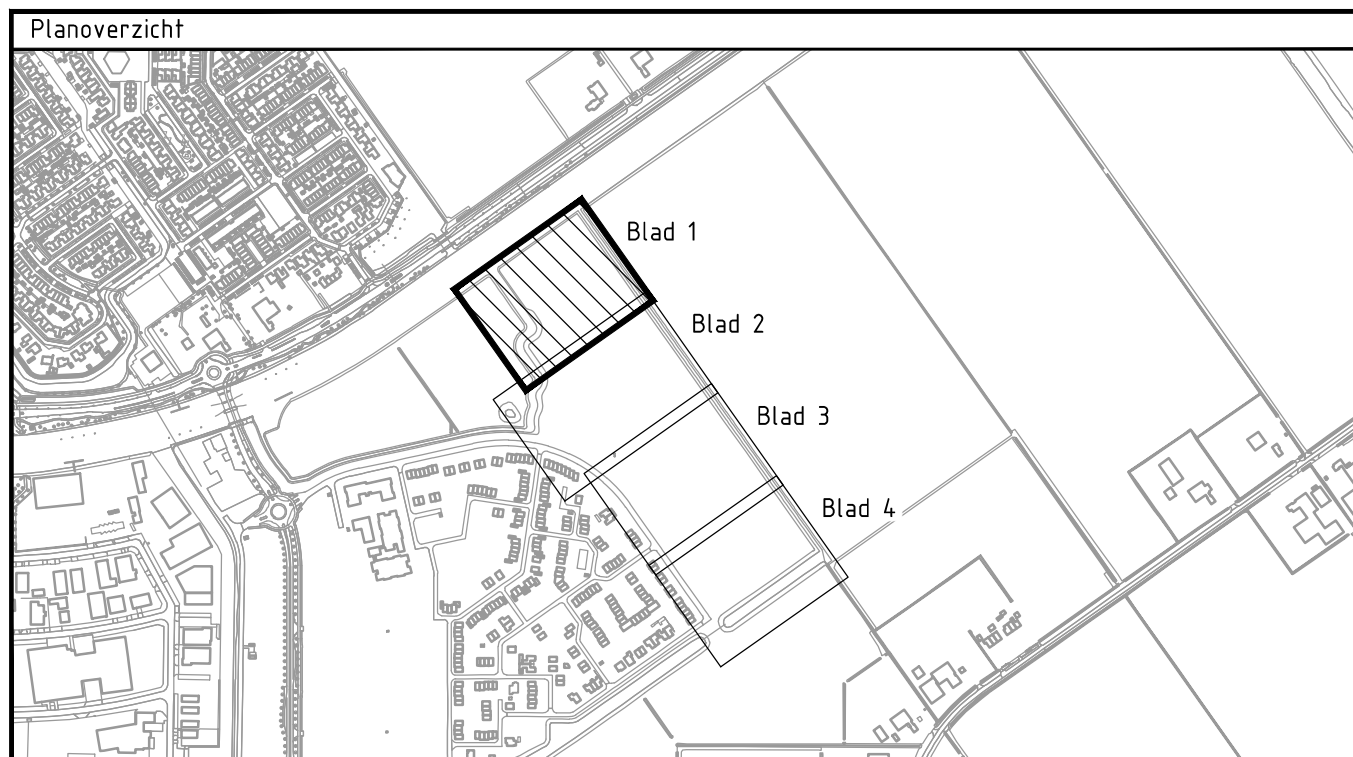

Versie	V3	Ontwerp Definitief bestek
Versie	V2	Ontwerp Concept bestek

Opdrachtgever	gemeente Urk	Contract	A. Selles
---------------	----------------	----------	-----------

Advies- en Ingenieursorganisatie	Architect
----------------------------------	-----------

ARCADIS	
---------	--

Project	Contact	N. Schaaf
---------	---------	-----------

VBL en BRM Zeelandenwijk fase 2	
---------------------------------	--

Projectnummer : 30129949	Security Category : A02 - intern
--------------------------	----------------------------------

Fase : Technisch ontwerp / bestek	
-----------------------------------	--


Onderwerp : Situatie bouwrijp maken	
-------------------------------------	--

Ondergrondse infra	
--------------------	--

Schaal : 1:200	Bladformaat : A0 - (120x84) cm	Status : Definitief
----------------	--------------------------------	---------------------

Contractnummer : ZHW_CT_2025-009	Bladnummer : 1 van 4	Versie : 1.0
----------------------------------	----------------------	--------------


Tekeningnummer : ZHW-ARC-ZZ-ZZ-DR-CE-T0-6220		
--	--	--

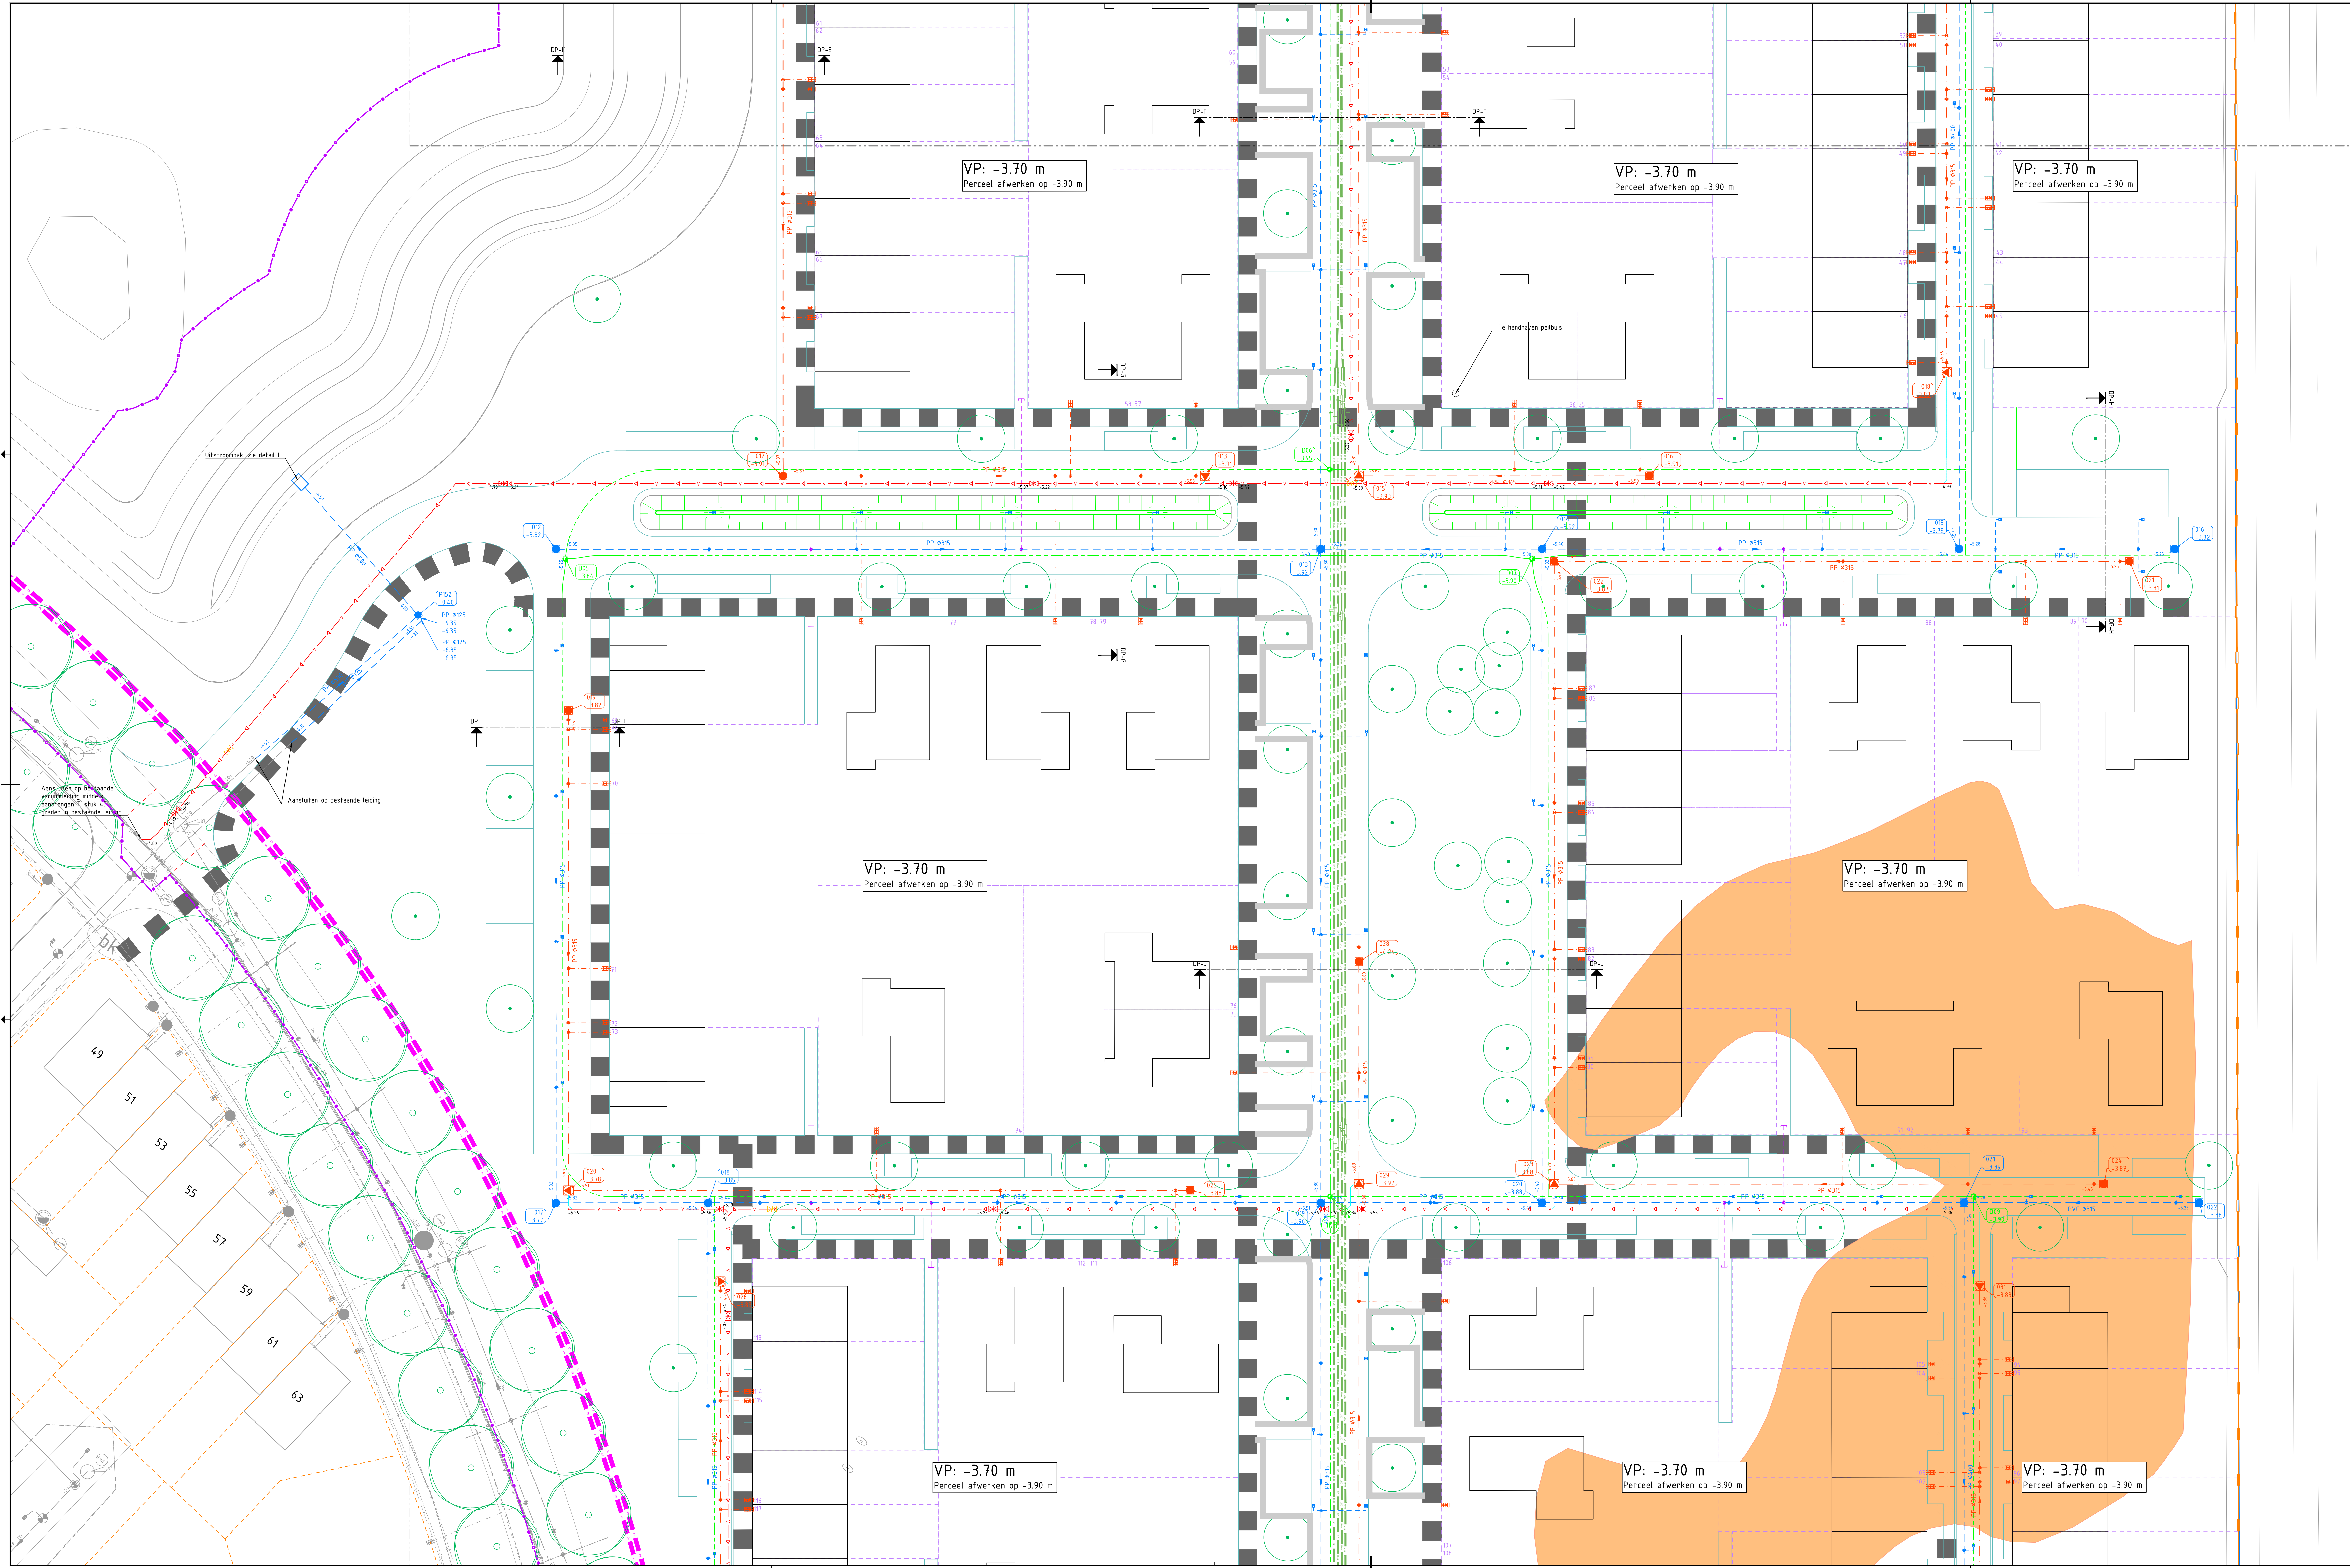


Verklaring

- Bestaande situatie
- Kadastrale grens
- Tekenbladgrens
- Werksgrens
- Fasegrens
- Toekomstige kantverharding voorrijp
- Toekomstige bebouwing
- Toekomstige kavelgrens
- Beschoeiing
- VWA-leiding, voorzien van stroomvoeding, buisdiameter, materialisatie en b.o.b.
- HWA-leiding, voorzien van stroomvoeding, buisdiameter, materialisatie en b.o.b.
- Vacuümleiding PE #110 mm, voorzien van packs en b.o.b.
- Afsluiter t.b.v. vacuümleiding
- Servicieleiding PE #90 mm
- Drainage PP #100 mm, PP#450, diepte -5.90 m NAP
- Huisaansluiting VWA, PP #125 mm, voorzien van ontsluitingsstuk en afdekplaat
- Kolkaansluiting HWA, PP #125 mm en straatkolk
- Kolkaansluiting HWA, PP #125 mm en trottoirkolk
- Kolkaansluiting HWA t.b.v. achterpaden, PP #160 mm
- VWA-pul, voorzien van putnummer en puttekeelhoogte in m t.o.v. NAP
- HWA-pul, voorzien van putnummer en puttekeelhoogte in m t.o.v. NAP
- VWA buffer, voorzien van putnummer en puttekeelhoogte in m t.o.v. NAP (indien bufferput in maaiweld ligt kop bufferput op 10 cm boven maaiweld afwerken)
- Drainage doorspuitput #600 mm, voorzien van putnummer en puttekeelhoogte in m t.o.v. NAP in rijbaan
- Drainage regelput #600 mm, voorzien van putnummer en puttekeelhoogte in m t.o.v. NAP in rijbaan
- Uitstroombak met aansluiting HWA PP #500 mm en drain PP #100 mm
- Tracé K&L en warmtenet
- Ruimte-reservering 2 m
- Leidingtracé clustermet, volledig ontwerp zie tekeningnr. 6222
- Leidingtracé sectormet, volledig ontwerp zie tekeningnr. 6222
- Bron warmte opslag
- Bron koude opslag
- Fundering geteeldde muur
- Vindplaats 5.1 - diepte archeologie NAP -5.50 m (NAP -5.20 m incl. 30 cm buffer)
- Vindplaats 5.2 - diepte archeologie NAP -6.50 m (NAP -6.20 m incl. 30 cm buffer)
- Vindplaats 6 - diepte archeologie NAP -6.50 m (NAP -6.20 m incl. 30 cm buffer)

Planoverzicht

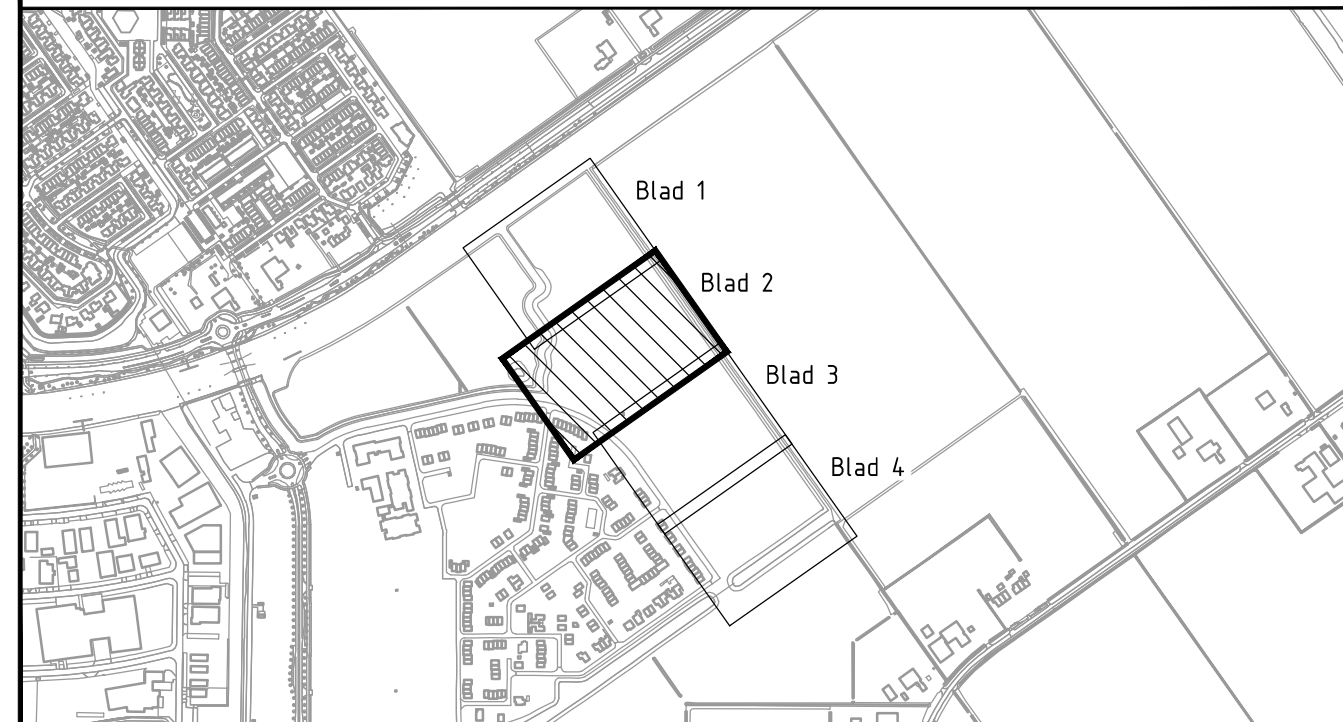

Versie	Omschrijving Definitief teken		
V2	Datum: 2025-09-01 Aan: S. de Baat		
Versie	Omschrijving Concept teken		
V2	Datum: 2025-09-01 Aan: S. de Baat		
Opdrachtgever		Contact	
gemeente Urk		A. Salles	
Advies- en Ingenieursorganisatie		Architect	
ARCADIS			
Project		Contact	
VBL en BRM Zeeheldenwijk fase 2		N. Schaasfoort	
Projectnummer		Security Category	
30109949		AT2 - Middel	
Fase			
Technisch ontwerp / bestek			
Onderwerp		Situatie bouwrijp maken	
		Ondergrondse infra	
Schaal		Bladformaat: A0 - (1470x841)	
1:200		Status	
Contractnummer: ZHW_CT_2025-009		Definitief	
Bladnummer: 2 van 4		Versie	
ZHW-ARC-ZZ-ZZ-DR-CE-T0-6220		V3	

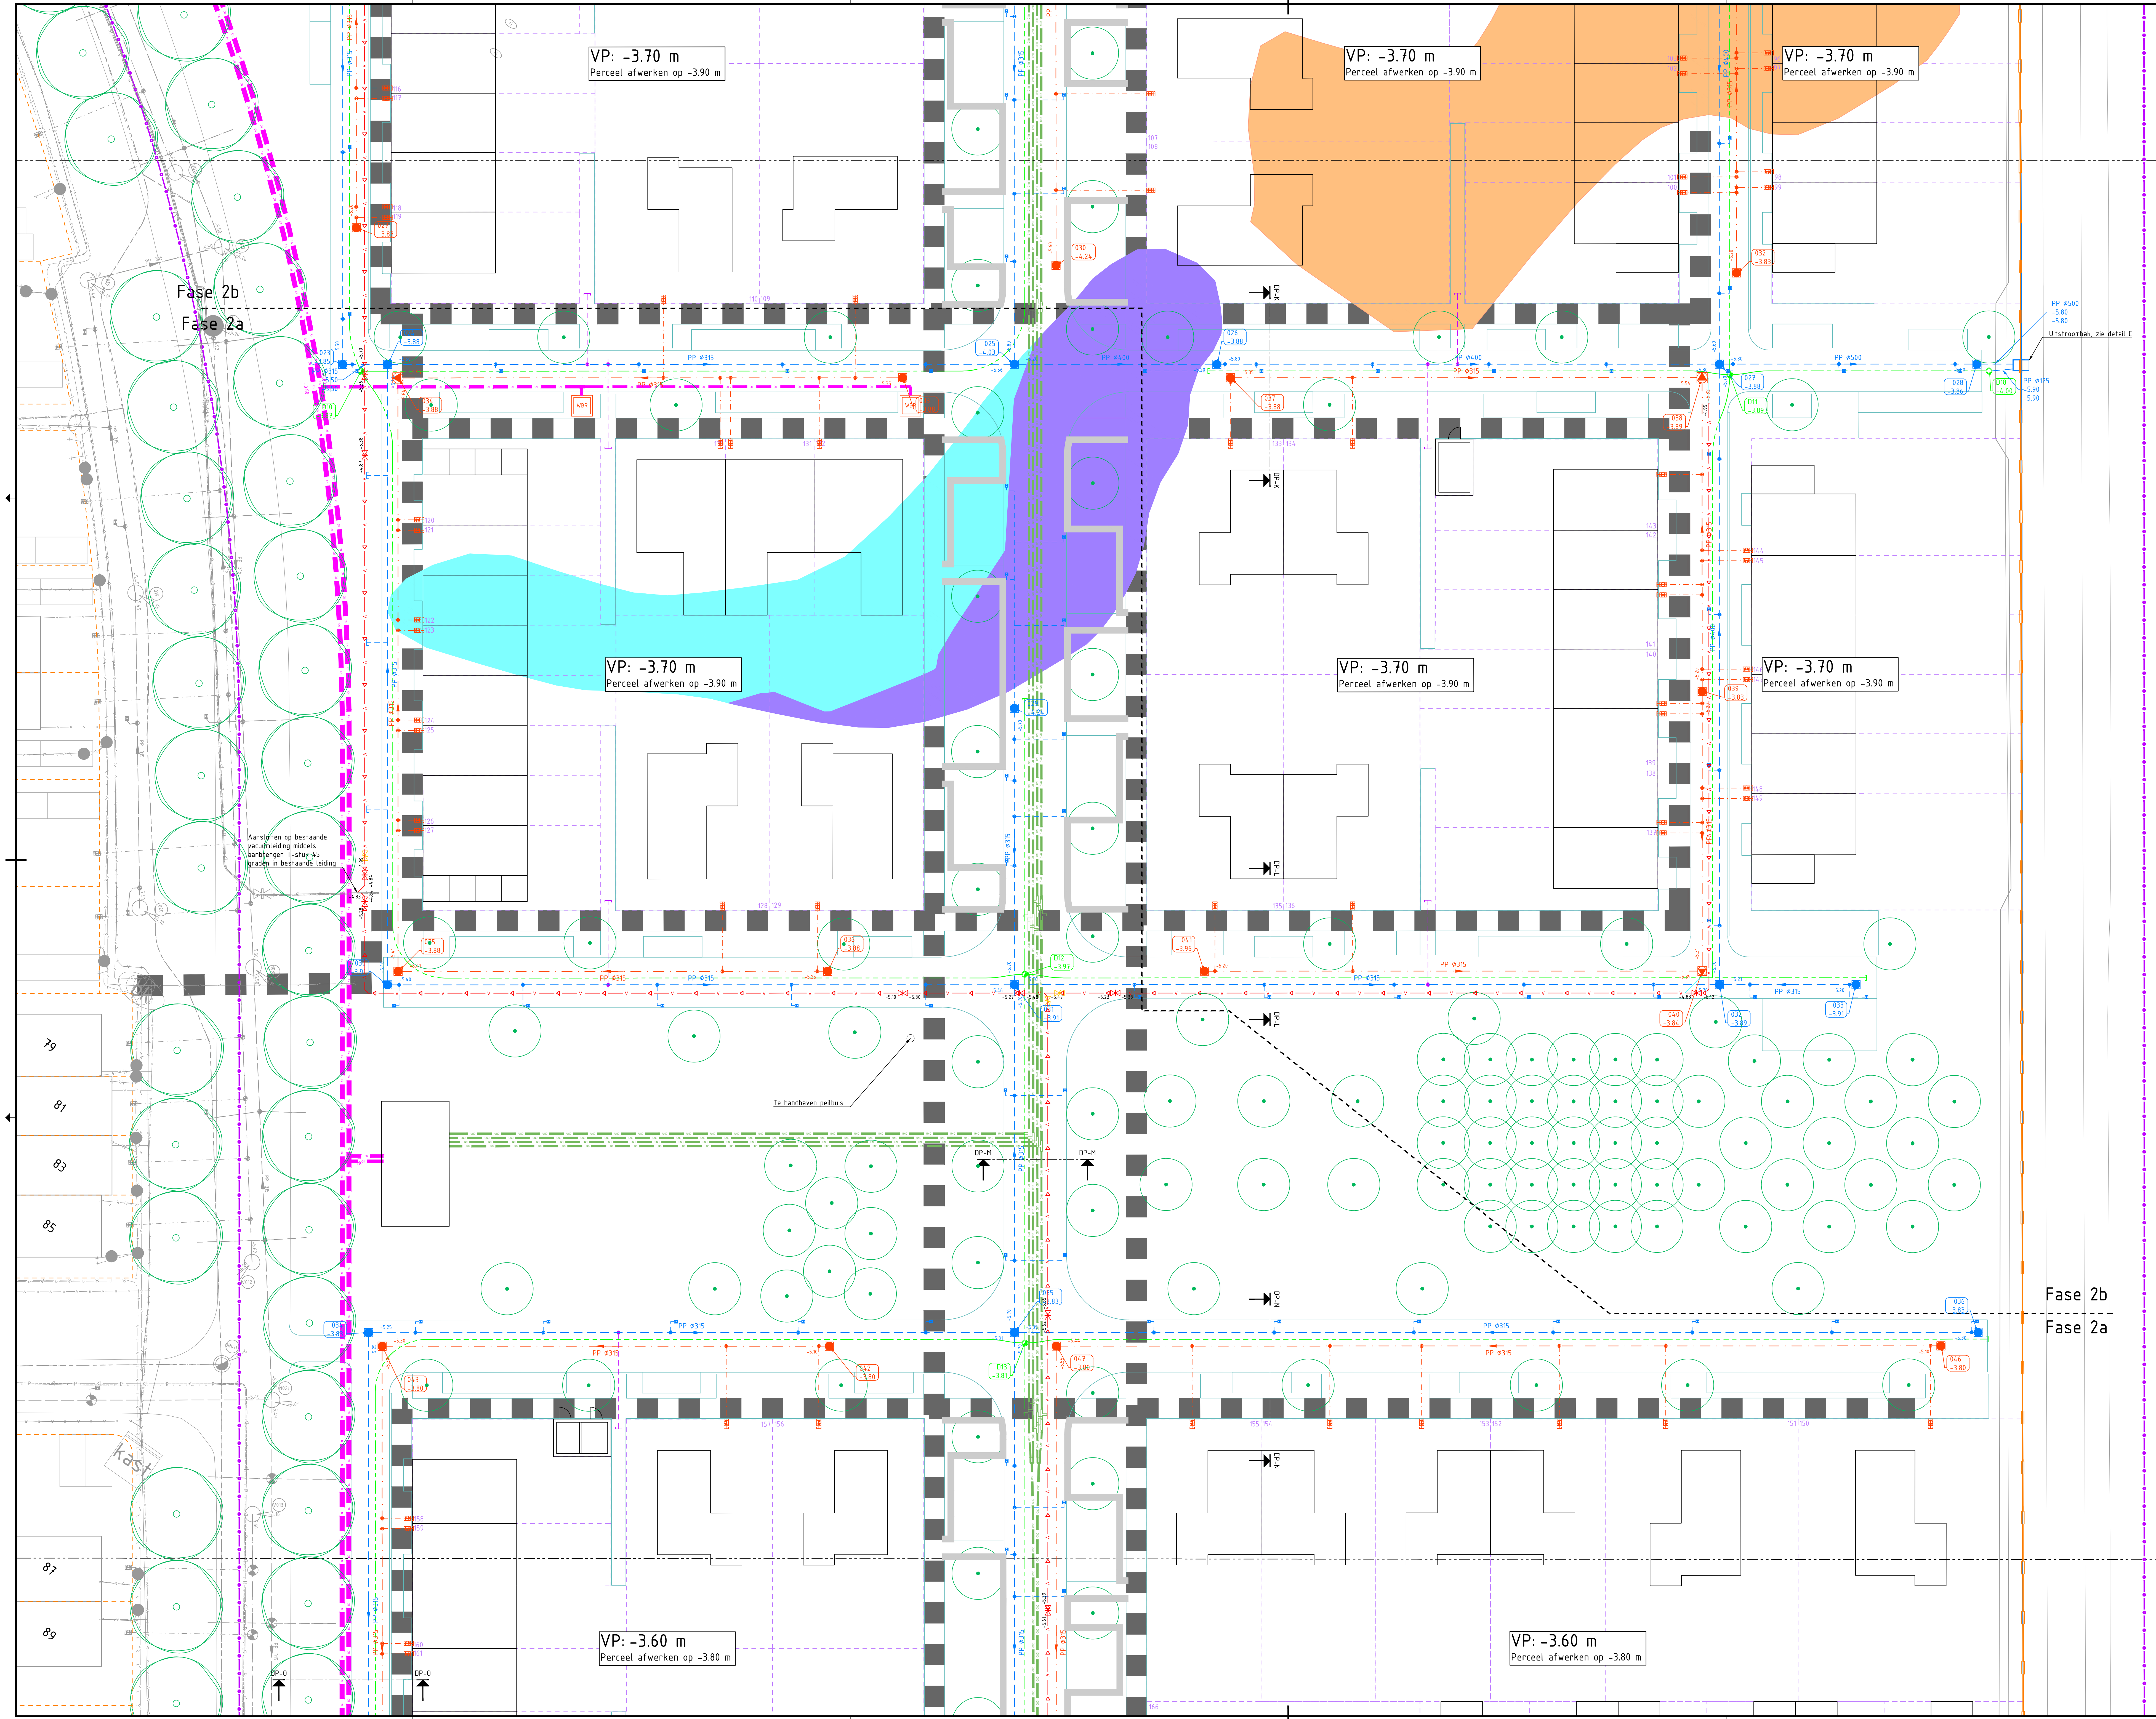

- Verklaring**
- Bestaande situatie
 - Kadastrale grens
 - Tekenbladgrens
 - Werkgrens
 - Fasegrens
 - Toekomstige kantverharding voorrijp
 - Toekomstige bebouwing
 - Toekomstige kavelgrens
 - Beschoeiing
 - VWA-leiding, voorzien van stroomrichting, buisdiameter, materialisatie en b.o.b.
 - HWA-leiding, voorzien van stroomrichting, buisdiameter, materialisatie en b.o.b.
 - Vacuümleiding PE ø110 mm, voorzien van poekets en b.o.b.
 - Afsluiter t.b.v. vacuümleiding
 - Serviceleiding PE ø90 mm
 - Drainage PP Ø100 mm, PP450, diepte -5,90 m NAP
 - Huisaansluiting VWA, PP Ø125 mm, voorzien van ontpoppingsstuk en afdekcap
 - Kolkaansluiting HWA, PP Ø125 mm en straatkol
 - Kolkaansluiting HWA, PP Ø125 mm en trottoirkol
 - Kolkaansluiting HWA t.b.v. achterpaden, PP Ø160 mm
 - VWA-put, voorzien van putnummer en putdekselhoogte in m t.o.v. NAP
 - HWA-put, voorzien van putnummer en putdekselhoogte in m t.o.v. NAP
 - VWA buffer, voorzien van putnummer en putdekselhoogte in m t.o.v. NAP (inden bufferput in maaienveld ligt kop bufferput op 10 cm boven maaienveld afwerken)
 - Drainage doorspuitput Ø600 mm, voorzien van putnummer en putdekselhoogte in m t.o.v. NAP in rijbaan
 - Drainage regelput Ø600 mm, voorzien van putnummer en putdekselhoogte in m t.o.v. NAP in rijbaan
 - Uitstroombak met aansluiting HWA PP Ø500 mm en drain PP Ø100 mm
 - Tracé K&L en warmtenet Ruimtereferserving 2 m
 - Leidingtracé clusternet, volledig ontwerp zie tekeningnr. 6222
 - Leidingtracé sectornet, volledig ontwerp zie tekeningnr. 6222
 - Bron warmte opslag
 - Bron koude opslag
 - Fundering gemeentelijke muur
 - Vindplaats 5.1 - diepte archeologie NAP -5,50 m (NAP -5,20 m incl. 30 cm buffer)
 - Vindplaats 5.2 - diepte archeologie NAP -6,50 m (NAP -6,20 m incl. 30 cm buffer)
 - Vindplaats 6 - diepte archeologie NAP -6,50 m (NAP -6,20 m incl. 30 cm buffer)

Planoverzicht

Planoverzicht

Versie	Beoordeling	Ontwerp	Contract
V3	Beoordeling Ontwerp bestek	Contract	A. Selles
V2	Beoordeling Concept bestek	Contract	A. Selles

Opdrachtgever

Advies- en Ingenieursorganisatie

Architect

Project

VBL en BRM Zeelandenwijk fase 2

Projectnummer : 30129949

Fase : Technisch ontwerp / bestek

Onderwerp : Situatie bouwrijp maken

Ondergrondse infra

Schaal : 1:200

Contractnummer : ZHW_CT_2025-009


Bladformaat : A0 - (120x84) cm

Bladnummer : 3 van 4

Status : Definitief


Tekeningnummer : ZHW-ARC-ZZ-ZZ-DR-CE-TO-6220

Versie : V3

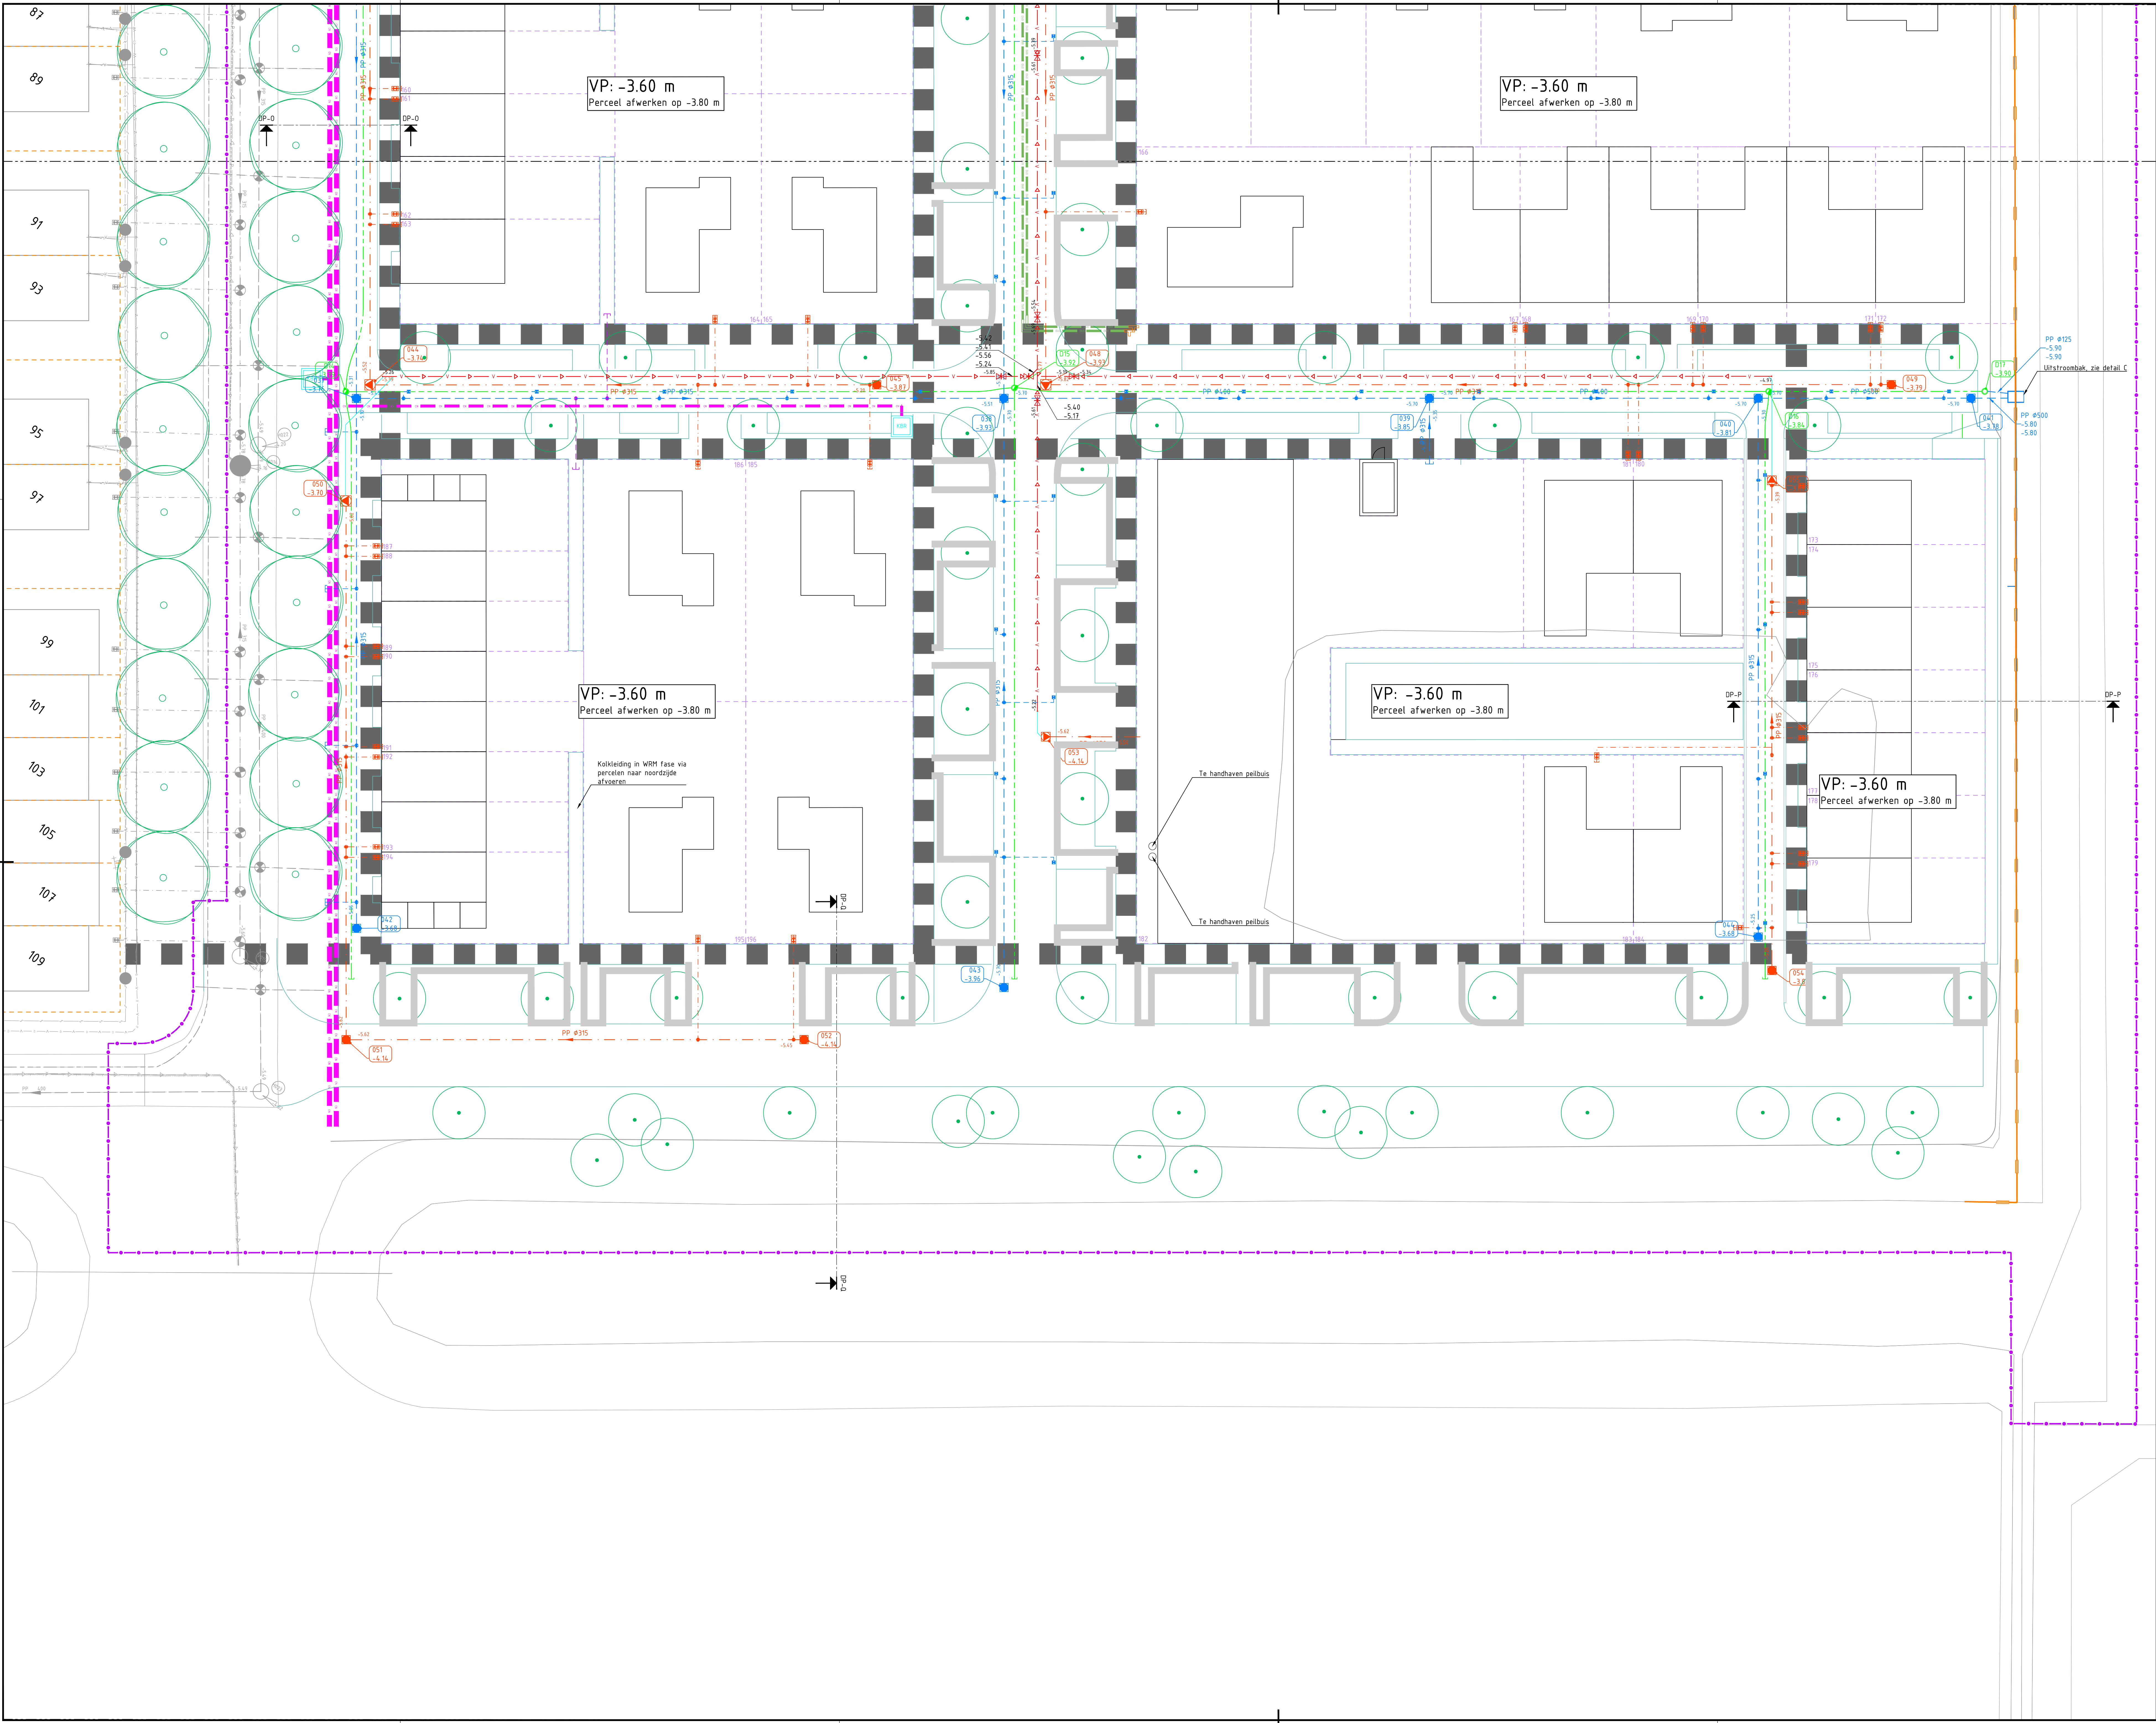

Verklaring

- Bestaande situatie
- Kadastrale grens
- Tekenbladgrens
- Werkgrens
- Fasegrens
- Toekomstige kantverharding voorrijp
- Toekomstige bebouwing
- Toekomstige kavelgrens
- Beschoeiing
- VWA-leiding, voorzien van stroomrichting, buisdiameter, materialisatie en b.o.b.
- HWA-leiding, voorzien van stroomrichting, buisdiameter, materialisatie en b.o.b.
- Vacuümleiding PE ø110 mm, voorzien van poekets en b.o.b.
- Afsluiter t.b.v. vacuümleiding
- Serviceleiding PE ø90 mm
- Drainage PP Ø100 mm, PP450, diepte -5,90 m NAP
- Huisaansluiting VWA, PP Ø125 mm, voorzien van ontsluitingsstuk en afdekcap
- Kolkaansluiting HWA, PP Ø125 mm en straatkolk
- Kolkaansluiting HWA, PP Ø125 mm en trottoirkolk
- Kolkaansluiting HWA t.b.v. achterpaden, PP Ø160 mm
- VWA-put, voorzien van putnummer en putdekselhoogte in m t.o.v. NAP
- HWA-put, voorzien van putnummer en putdekselhoogte in m t.o.v. NAP
- VWA buffer, voorzien van putnummer en putdekselhoogte in m t.o.v. NAP (inden bufferput in maaiveld ligt kop bufferput op 10 cm boven maaiveld afwerken)
- Drainage doorspuitput Ø600 mm, voorzien van putnummer en putdekselhoogte in m t.o.v. NAP in rijbaan
- Drainage regelput Ø600 mm, voorzien van putnummer en putdekselhoogte in m t.o.v. NAP in rijbaan
- Uitstroombak met aansluiting HWA PP Ø500 mm en drain PP Ø100 mm
- Tracé K&L en warmtenet Ruimtereservering 2 m
- Leidingtracé cluster, volledig ontwerp zie tekeningnr. 6222
- Leidingtracé sectornet, volledig ontwerp zie tekeningnr. 6222
- Bron warmte opslag
- Bron koude opslag
- Fundering gemetselde muur
- Vindplaats 5.1 - diepte archeologie NAP -5,50 m (NAP -5,20 m incl. 30 cm buffer)
- Vindplaats 5.2 - diepte archeologie NAP -6,50 m (NAP -6,20 m incl. 30 cm buffer)
- Vindplaats 6 - diepte archeologie NAP -6,50 m (NAP -6,20 m incl. 30 cm buffer)

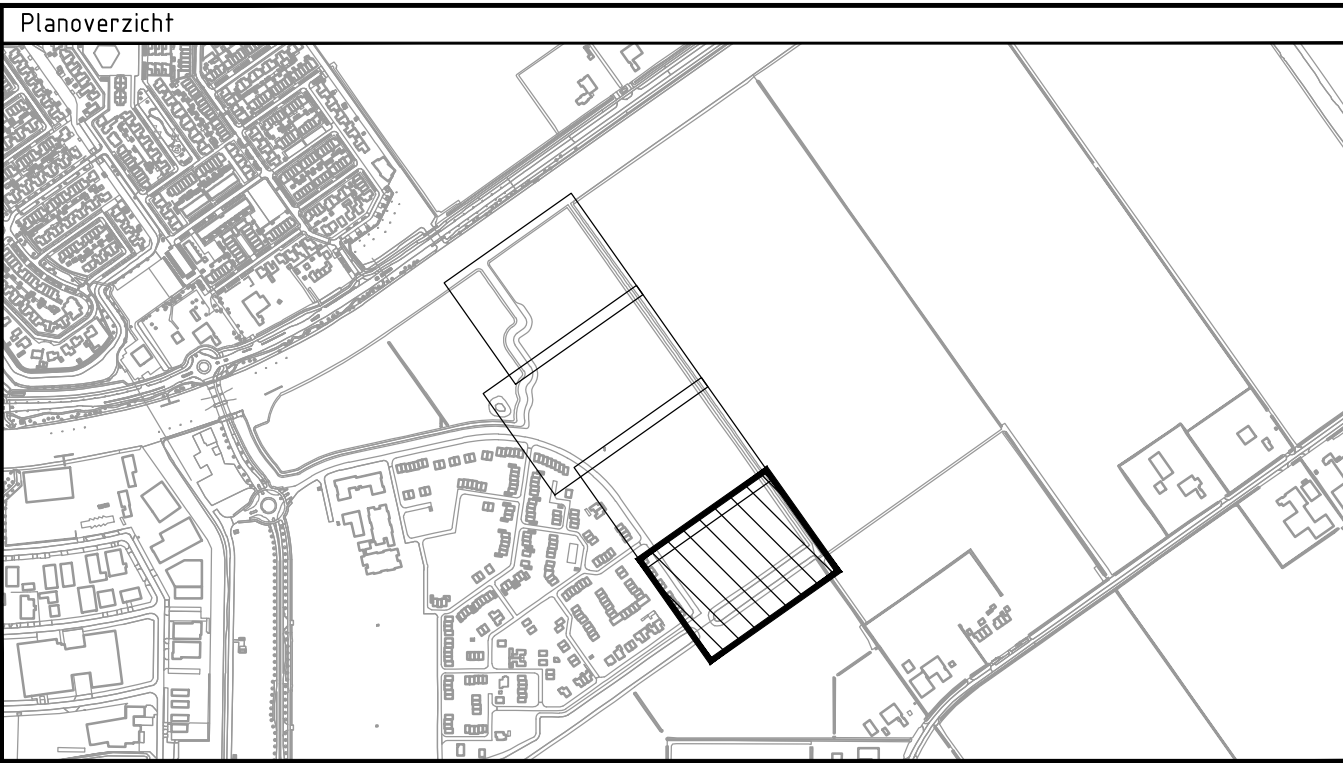

Versie	Beschrijving Definitief bestek		
V3	Datum 21-05-2025	Get. S. de Boer	Get. J. de Wit
V2	Datum 10-04-2025	Get. S. de Boer	Get. J. de Wit

Opdrachtgever **gemeente Urk** Contract A. Selles

Advies- en Ingenieursorganisatie **ARCADIS** Architect

Project **VBL en BRM Zeeheldenwijk fase 2** Contact N. Schaafroot

Projectnummer : 30129949 Fase : Technisch ontwerp / bestek Security Category: A02 - intern

Onderwerp **Situatie bouwrijp maken Ondergrondse infra**

Schaal : 1:200 Bladformaat : A0 - (120x84) Status: Definitief

Contractnummer: ZHW-ARC-ZZ-ZZ-DR-CE-T0-6220 van 4 Tekeningnummer: ZHW-ARC-ZZ-ZZ-DR-CE-T0-6220 Versie V3