



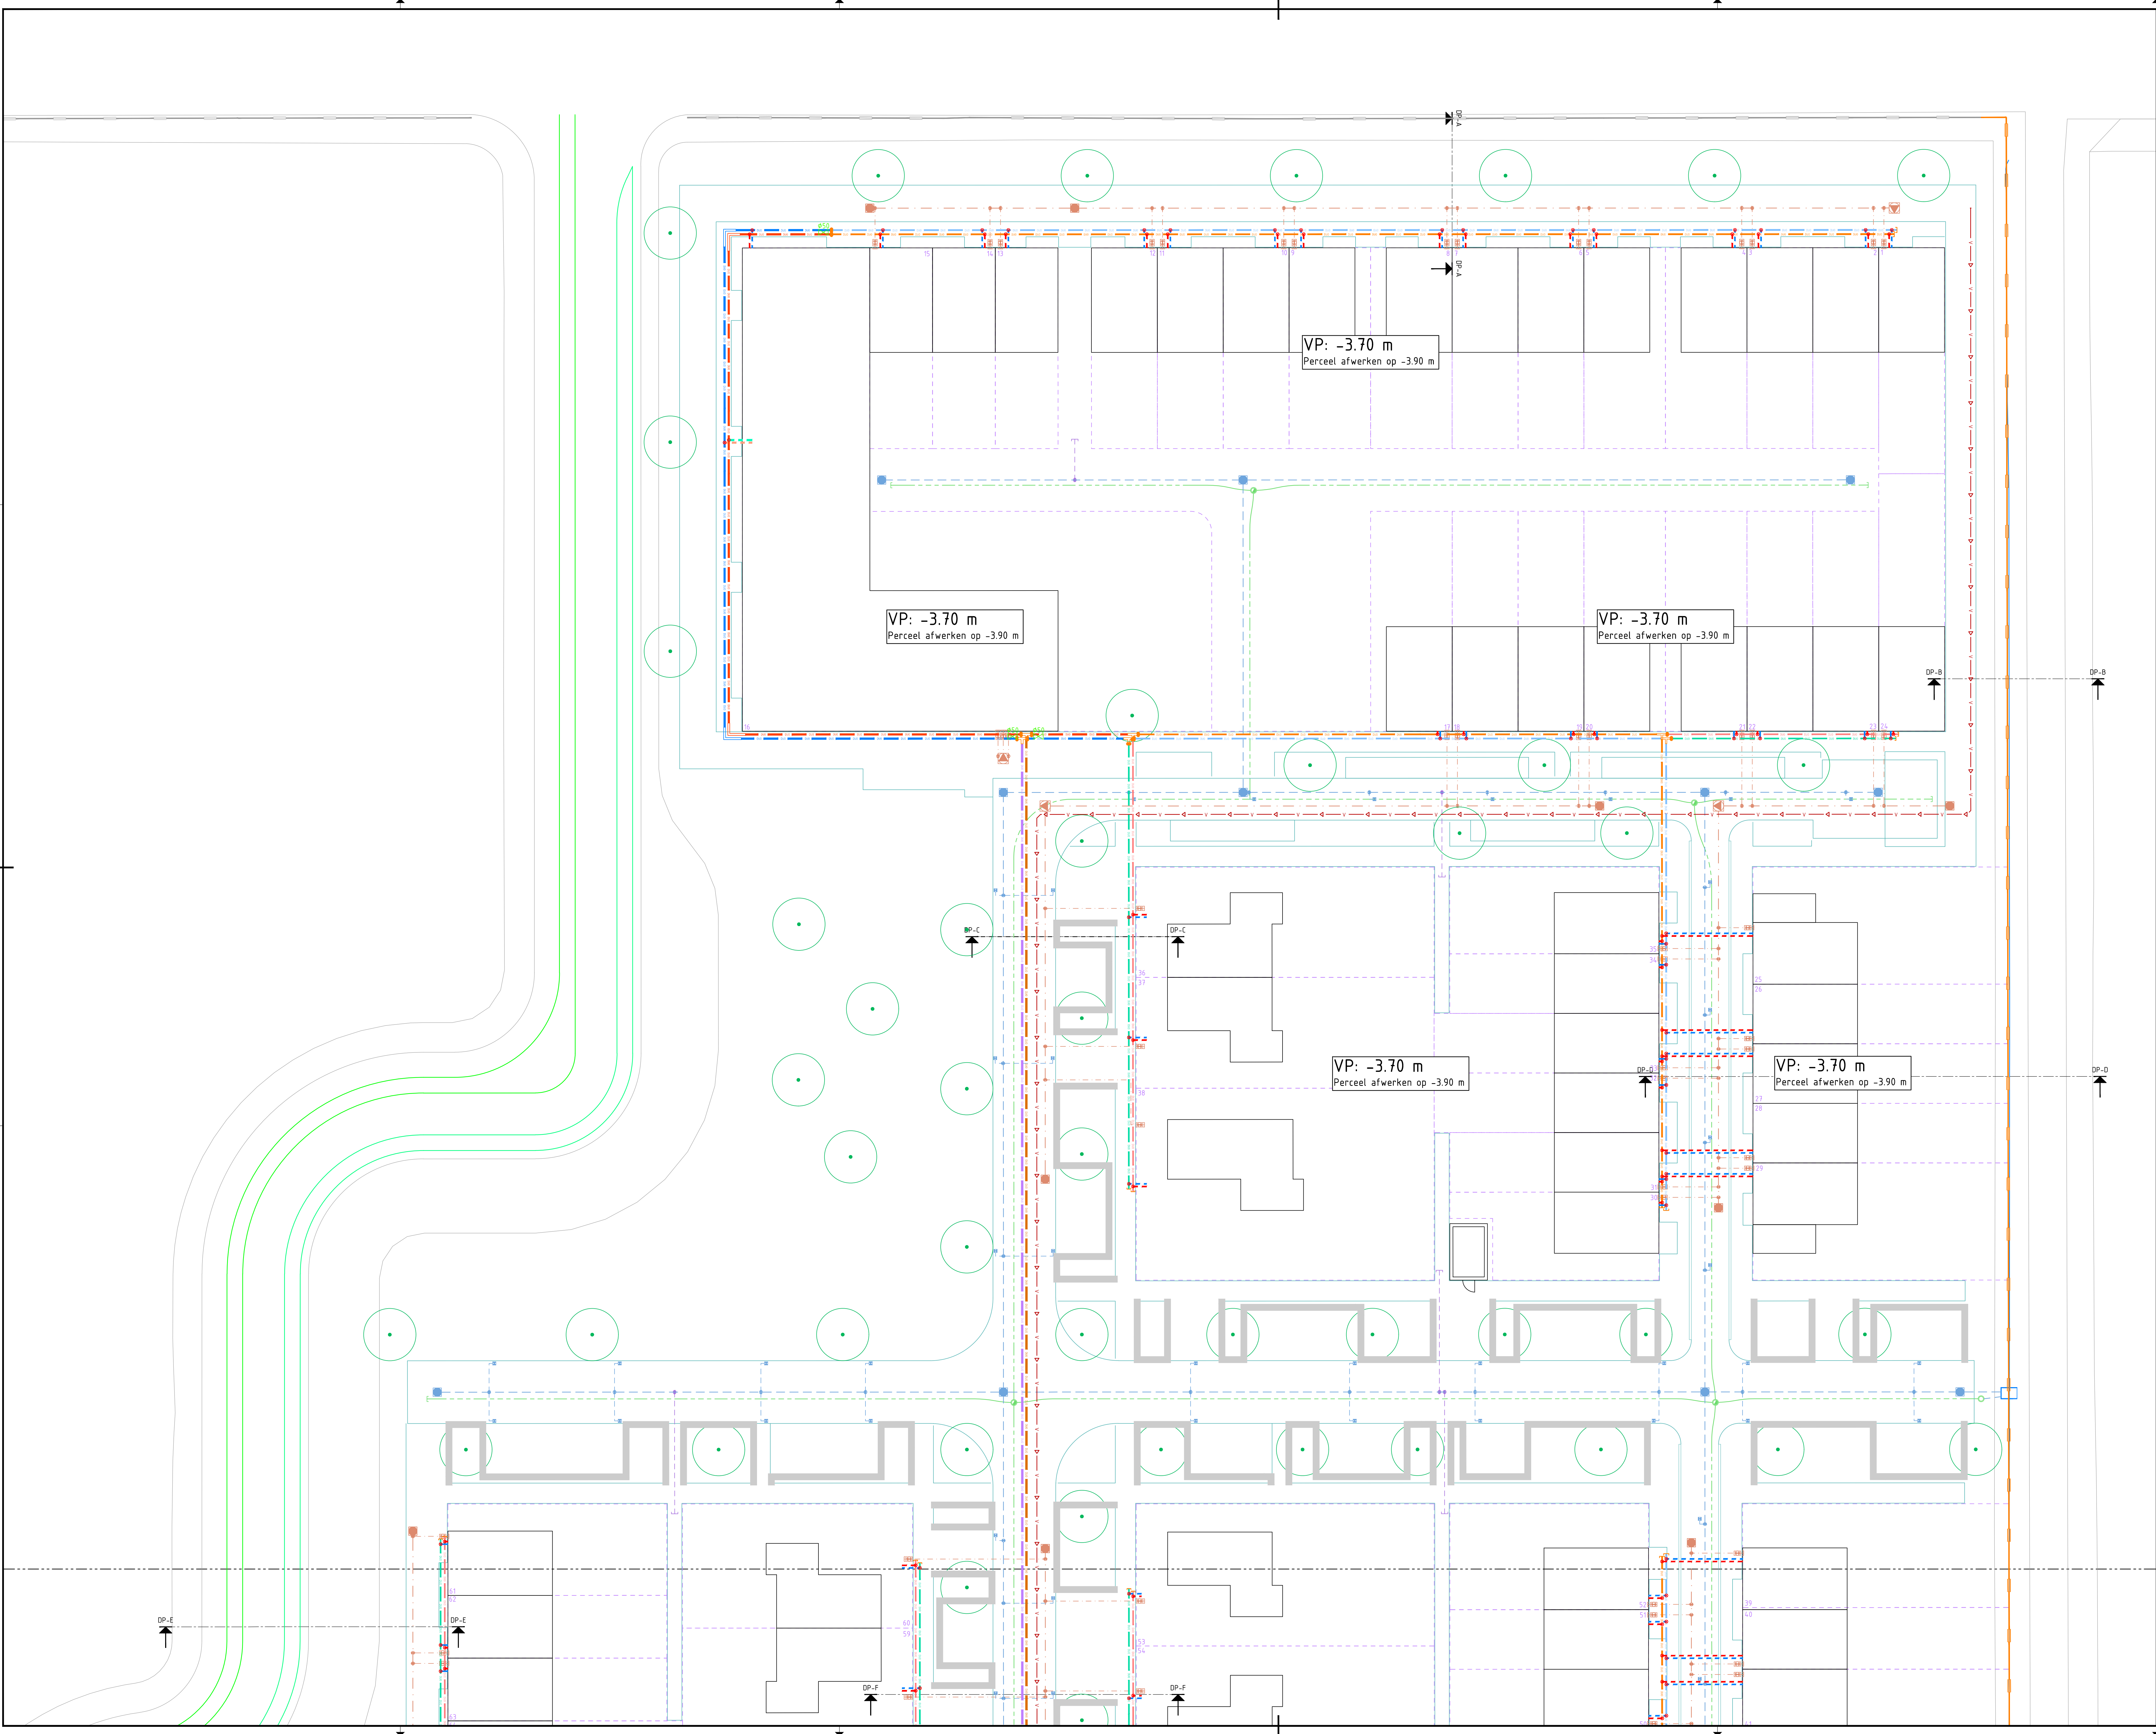


Verklaring

- Bestaande situatie
- Kadastrale grens
- Tekenbladgrens
- Werkgrens
- Fasegrens
- Contour archeologie
- Toekomstige kantverharding woonrijp
- Toekomstige bebouwing
- Toekomstige kavelgrens
- Beschoeiing
- Fundering gemeentelijke muur
- Clusternet
 - PE Ø450 koud / warm
 - PE Ø315
 - PE Ø250
 - Voedingskabel
 - Datakabel
- Bron warmte opslag
- Bron koude opslag
- Sectornet "hoofdleidingen" (in rijbaan)
 - DUO Ø63 koud / warm
 - UND Ø75 koud / warm
 - UND Ø90 koud / warm
 - UND Ø110 koud / warm
- Sectornet "distributieleidingen" (in nutsstrook)
 - DUO Ø32 koud / warm
 - DUO Ø40 koud / warm
 - DUO Ø50 koud / warm
- Sectornet huisaansluitingen
 - DUO Ø25 koud / warm
 - DUO Ø50 koud / warm
- Hulpstukken
 - Afsluiter, incl. diameter
 - Verloopstuk, div. diameters
 - Huisaansluiting geprefabriceerde DUO-leiding
 - Ietelagel T-stuk, div. diameters
 - Bochtstuk 90°, div. diameters
- Ontwerp ondergronds
 - VWA-riolering
 - HWA-riolering
 - Vacuütleiding PE Ø110 mm
 - Drainage
 - Huisaansluiting VWA
 - Kolkaansluiting HWA en straatkolk
 - Kolkaansluiting HWA en trottoirkolk
 - Kolkaansluiting HWA t.b.v. achterpaden
 - Liftstroombak

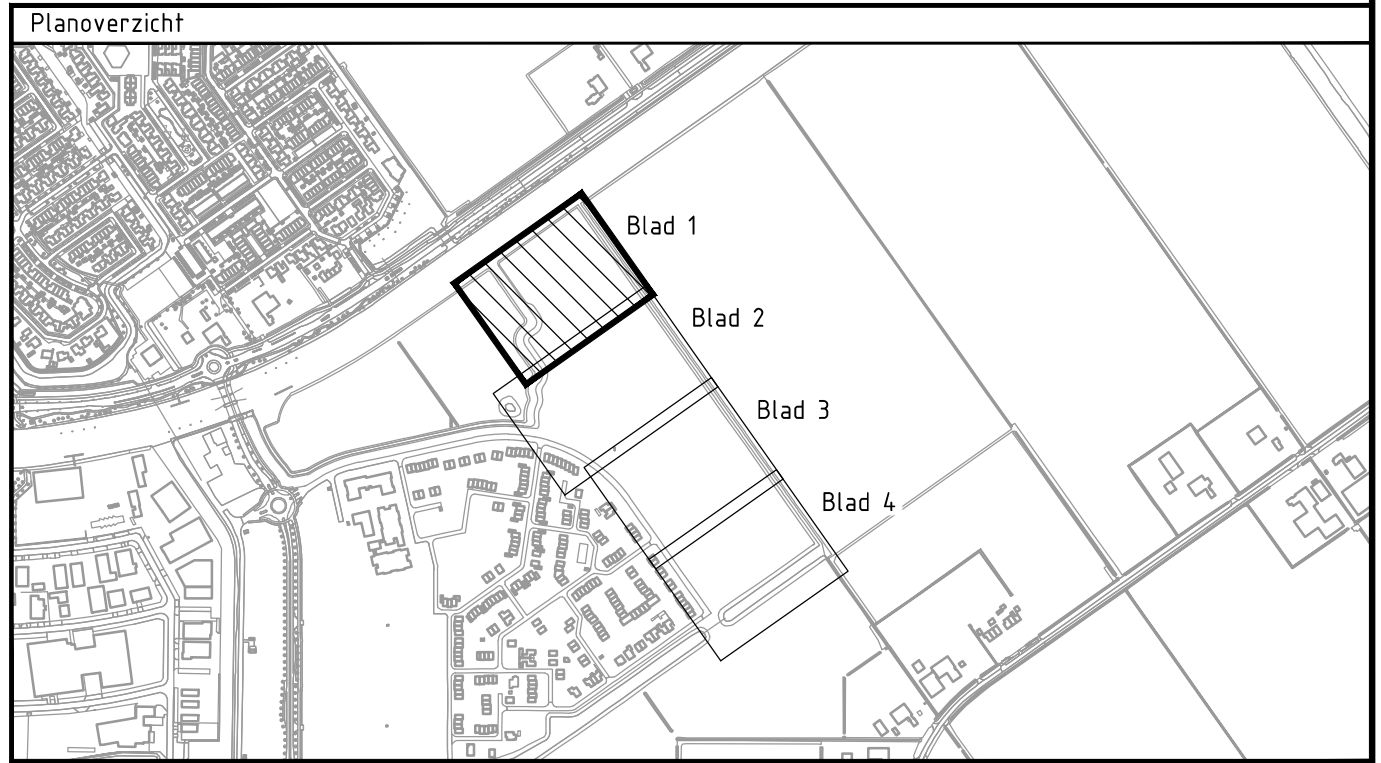

Versie V3		Beschrijving: Nieuw van vloerhoogte te leggen leiding clusternet aangepast	
Datum: 01-01-2025		Gef. M. Kortweg	
Versie V2		Beschrijving: Definitief bestek	
Datum: 01-01-2025		Gef. M. Kortweg	
Contract A. Selles		Opdrachtgever gemeente Urk	
Architect		Advies- en Ingenieursorganisatie	
Contact N. Schaafroot		Project	
VBL en BRM Zeelandenwijk fase 2		Projectnummer: 30129949	
Fase: Technisch ontwerp / bestek		Status: Definitief	
Onderwerp: Situatie bouwrijp maken Warmentet		Schaal: 1:200	
Contractnummer: ZHW_CT_2025-009		Bladformaat: A0 - (120x84) van 4	
Tekeningsnummer: ZHW-ARC-ZZ-ZZ-DR-CE-T0-6222		Status: Definitief	
Versie V2		Bladnummer: 1	

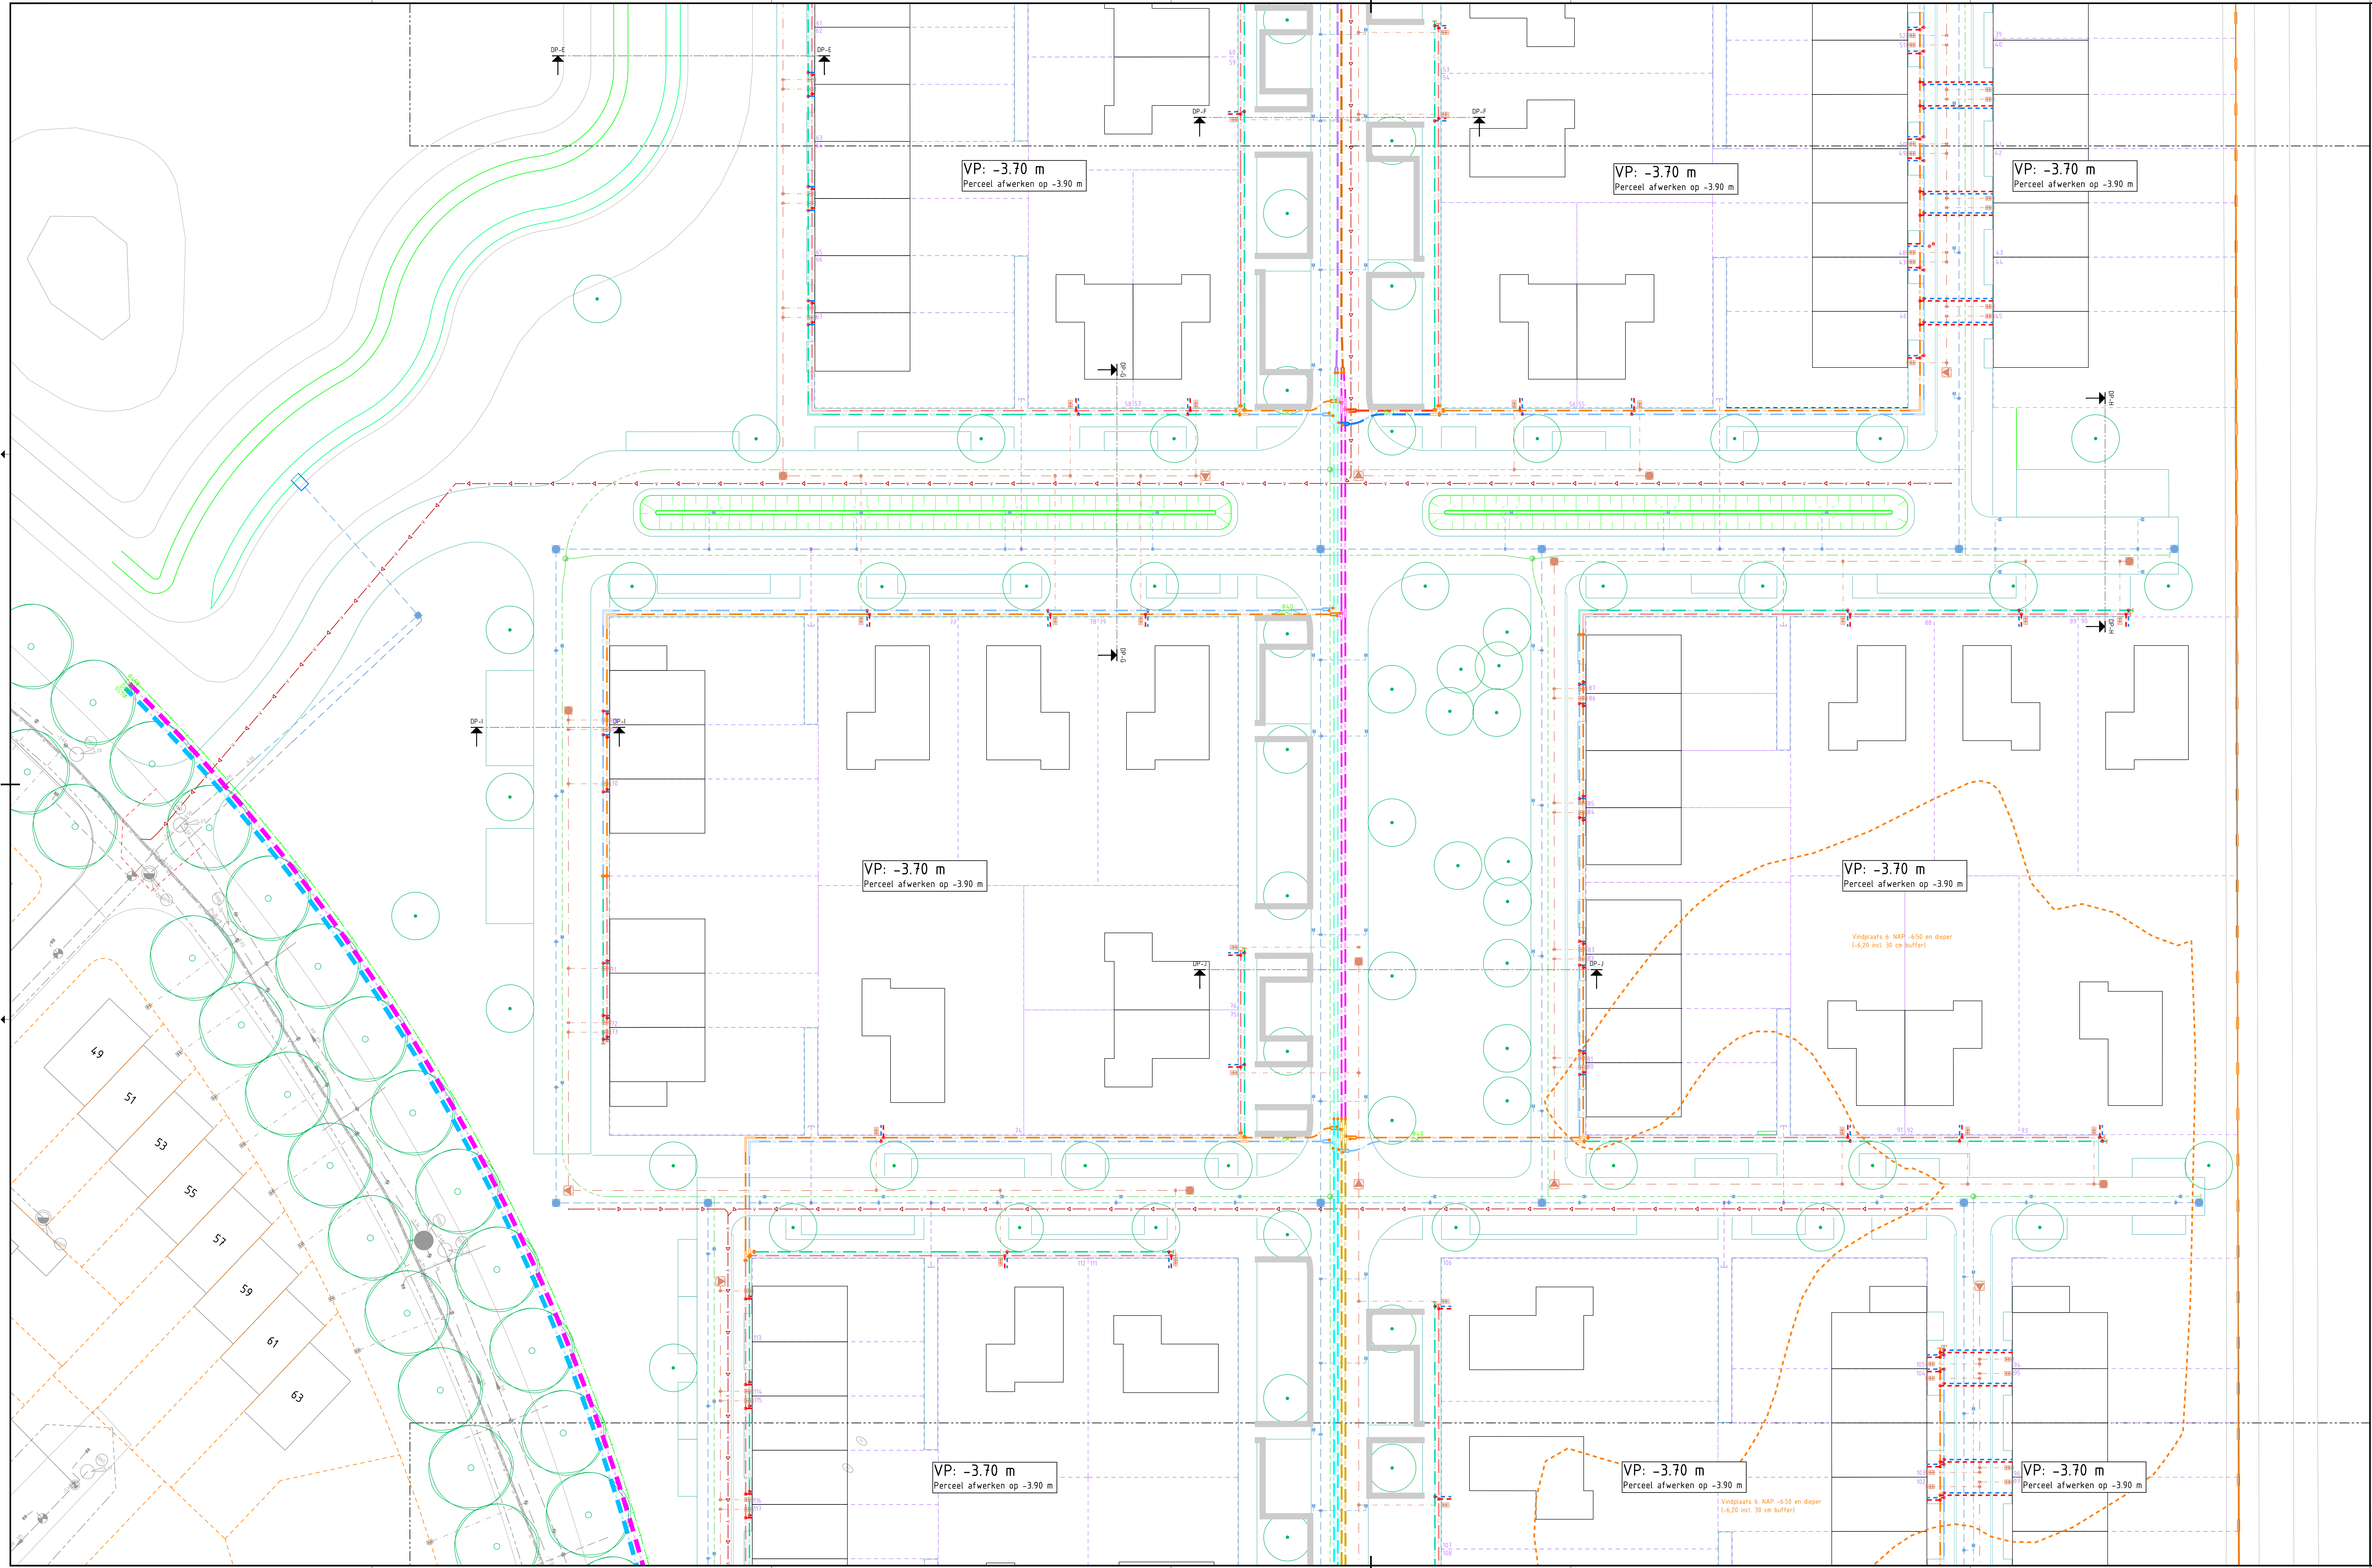

Verklaring

- Bestaande situatie
- Kadastrale grens
- Tekenbladgrens
- Werksgrens
- Fasegrens
- Contour archeologie
- Toekomstige kantverharding woonrijp
- Toekomstige bebouwing
- Toekomstige kavelgrens
- Beschoeiing
- Fundering gemeentelijke muur

Clustermet

- PE #450 koud / warm
- PE #315
- PE #250
- Voedingskabel
- Datakabel

Bron warmte opslag

- Bron koude opslag

Sectornet "hoofdleidingen" (in ribbaan)

- DUO #63 koud / warm
- UND #75 koud / warm
- UND #90 koud / warm
- UND #110 koud / warm

Sectornet "distributieleidingen" (in nutsstrook)

- DUO #32 koud / warm
- DUO #40 koud / warm
- DUO #50 koud / warm

Sectornet huisaansluitingen

- DUO #25 koud / warm
- DUO #50 koud / warm


Hulpstukken

- Afsluiter, incl. diameter
- Verloopstuk, div. diameters
- Huisaansluiting geprefabriceerde DUO-leiding
- (elagel) T-stuk, div. diameters
- Bochtstuk 90°, div. diameters

Ontwerp ondergrond

- VWA-rietering
- HWA-rietering
- Vacuümleiding PE #110 mm
- Drainage
- Huisaansluiting VWA
- Kolkaansluiting HWA en straatkolk
- Kolkaansluiting HWA en trottoirkolk
- Kolkaansluiting HWA t.b.v. achtergaden
- Uitstroombak

Planoverzicht

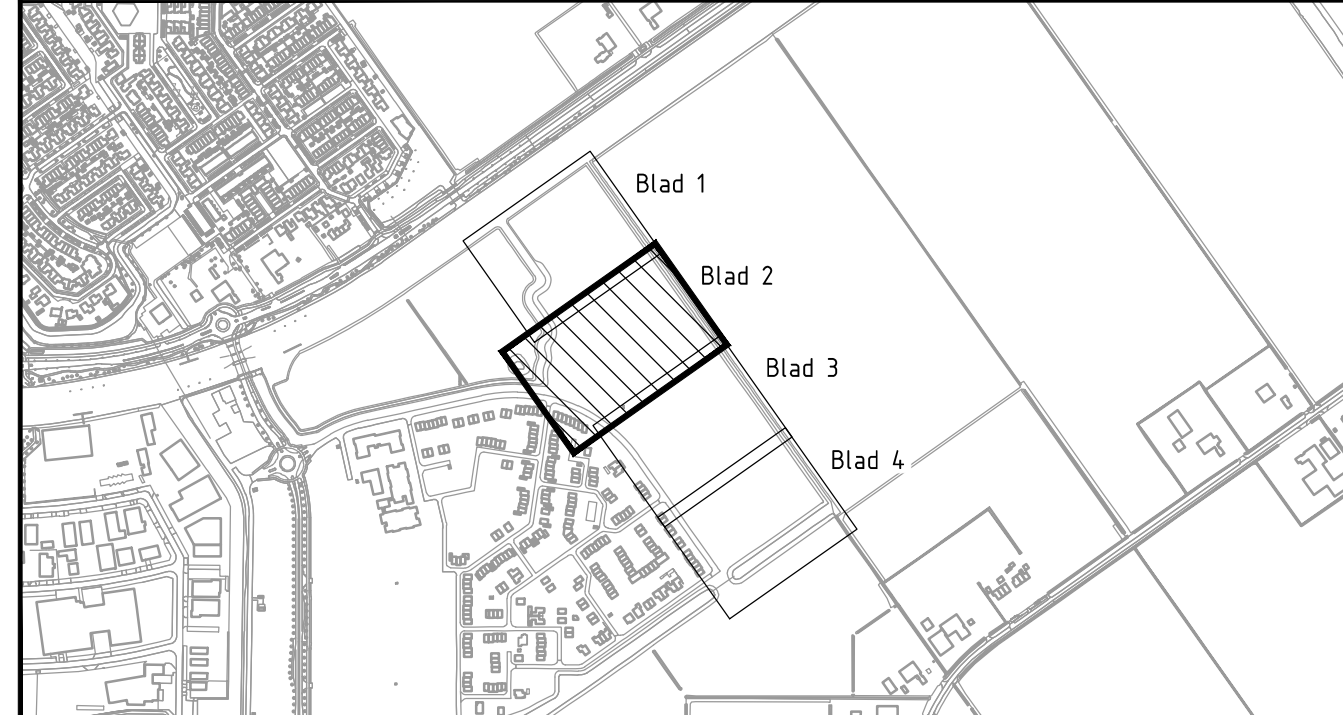

Versie V3	Opdrachtgever	Uitgever
Versie V2	Opdrachtgever	Uitgever

Opdrachtgever	Contact
A. Sallies	

Advies- en Ingenieursorganisatie	Architect
ARCADIS	

Project	Contact
N. Schaafsma	

Project	Status
VBL en BRM Zeeheldenwijk fase 2	Definitief

Projectnummer	Projectnummer
30129942	30129942

Onderwerp	Onderwerp
Situatie bouwrijp maken	Situatie bouwrijp maken

Wormfret	Wormfret
Wormfret	Wormfret


Schaal	Schaal
1:200	1:200

Bladnummer	Bladnummer
2 van 4	2 van 4

Bladnummer	Bladnummer
2 van 4	2 van 4

Bladnummer	Bladnummer
2 van 4	2 van 4

Bladnummer	Bladnummer
2 van 4	2 van 4

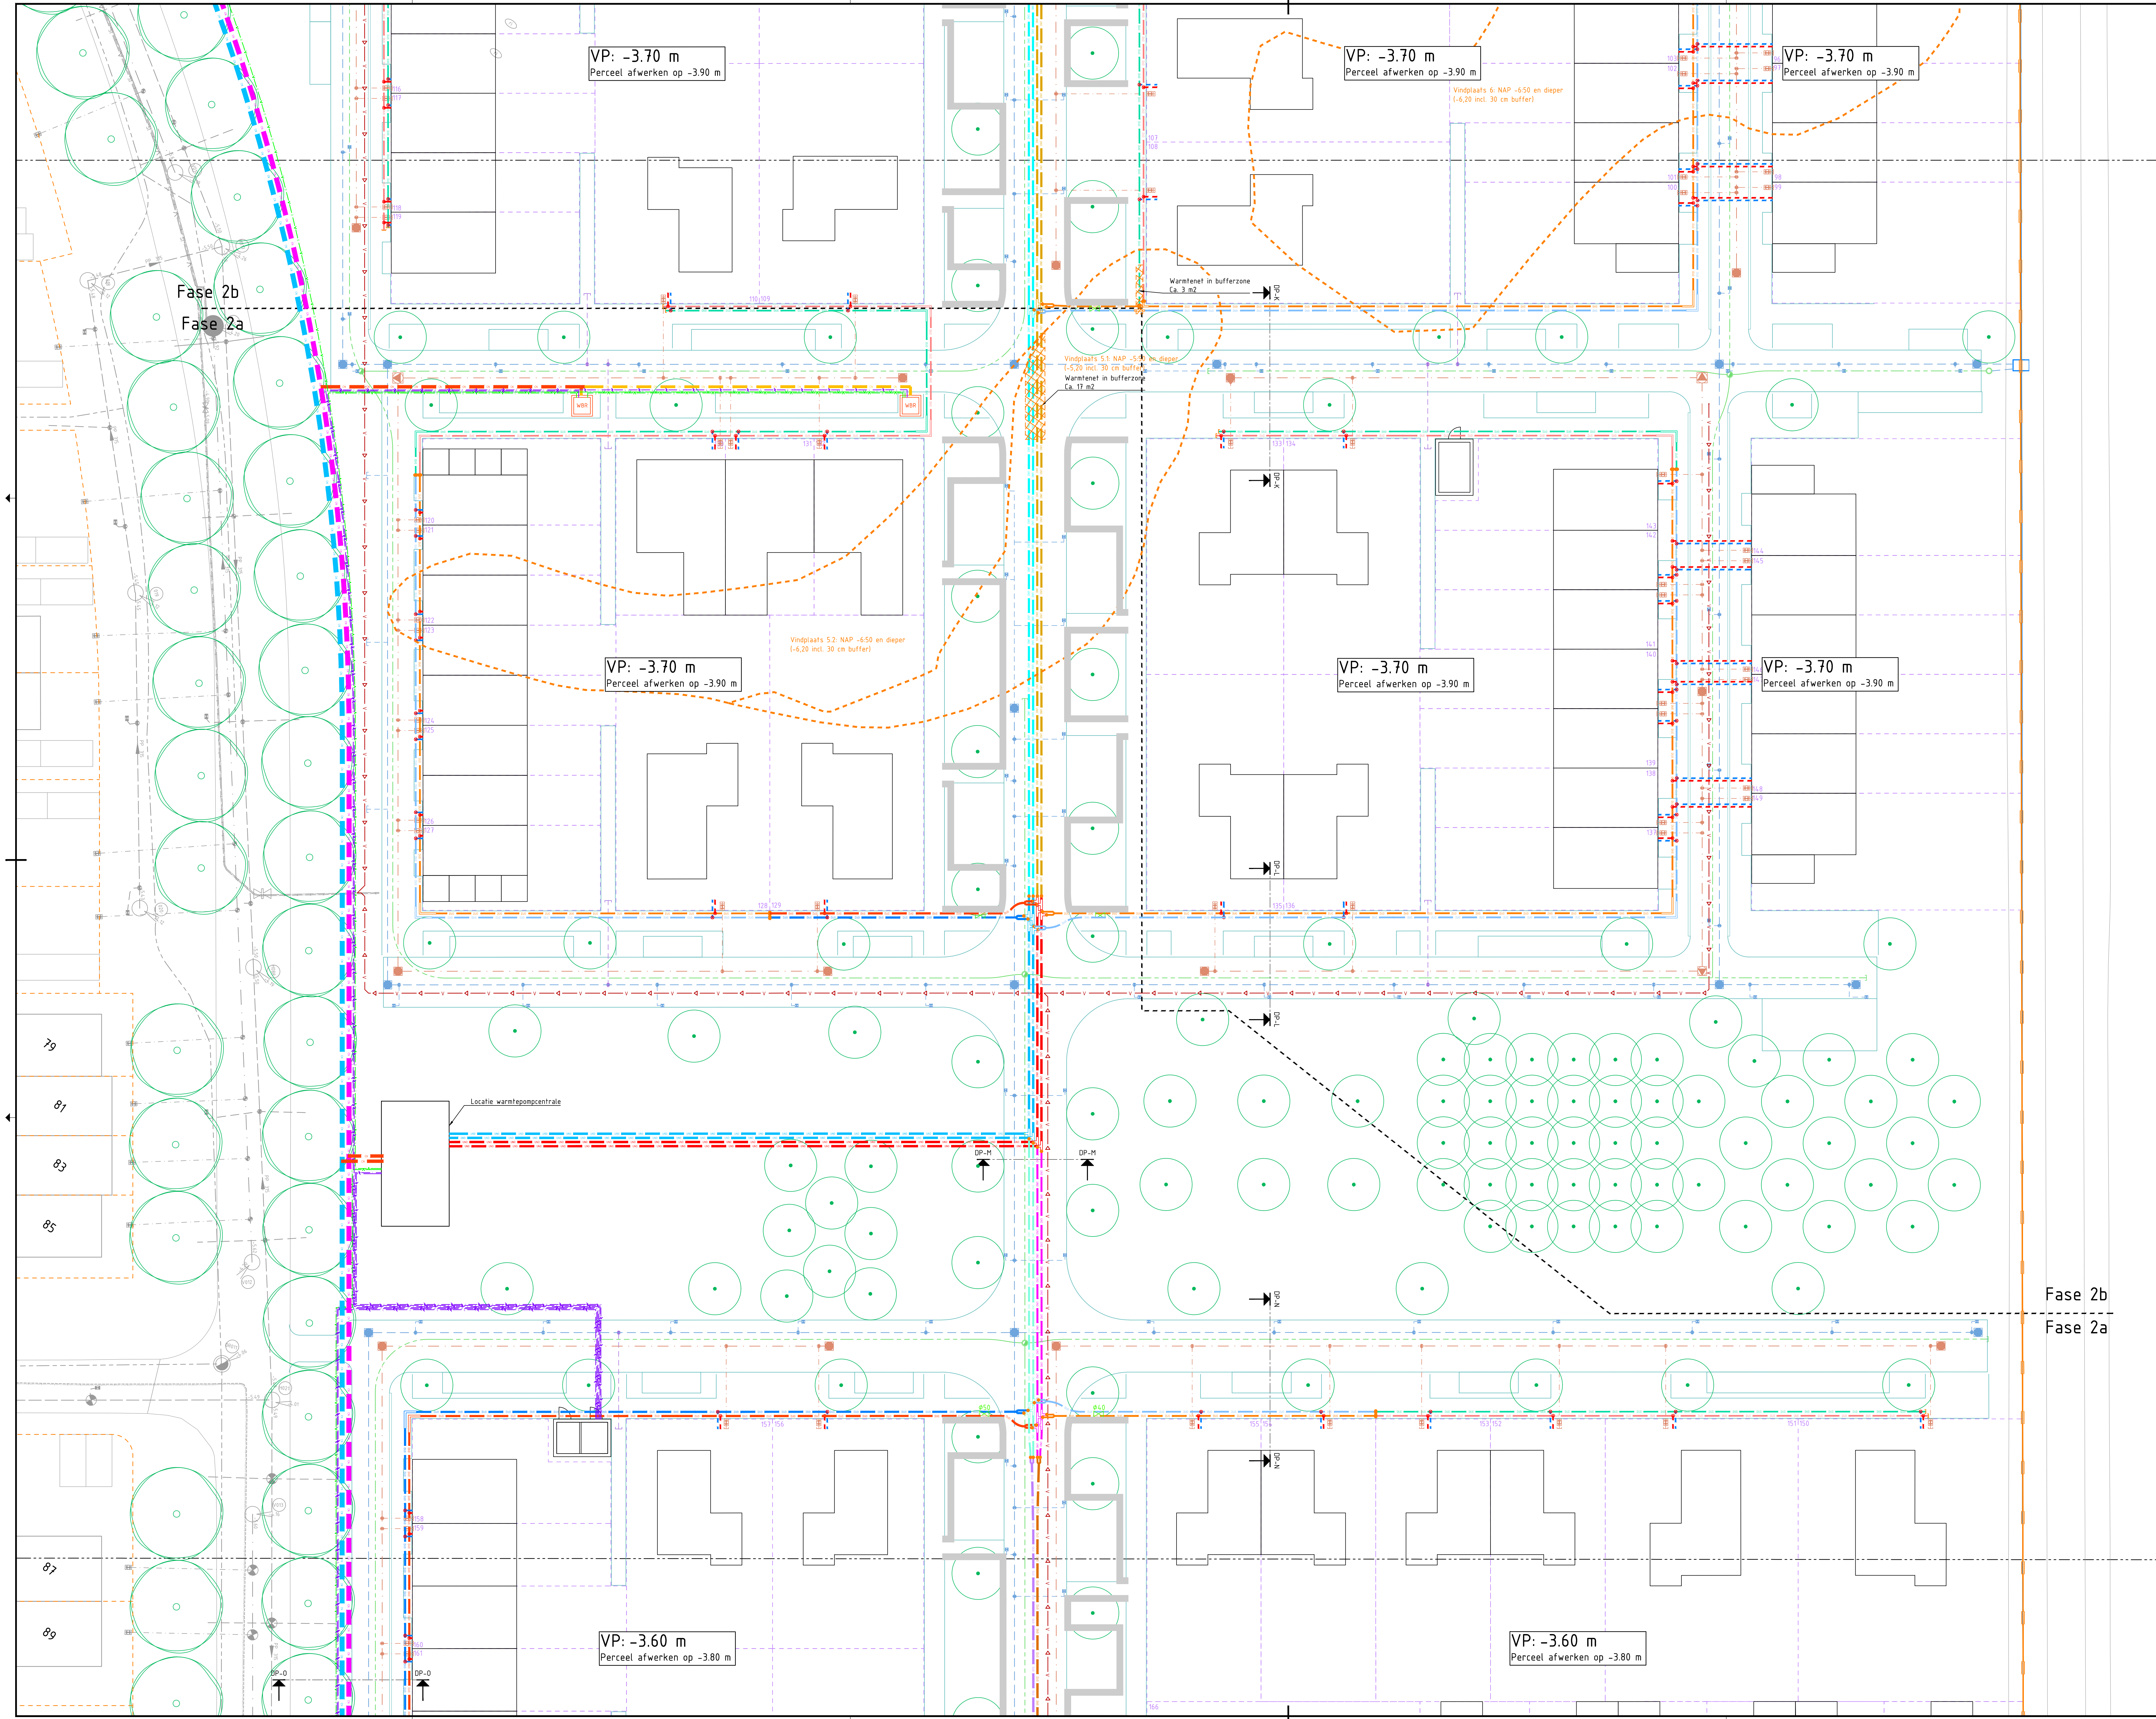

Verklaring

	Bestaande situatie
	Kadastrale grens
	Tekenbladgrens
	Werkgrens
	Fasegrens
	Contour archeologie
	Toekomstige kantverharding woonrijp
	Toekomstige bebouwing
	Toekomstige kavelgrens
	Beschoeiing
	Fundering gemeentelijke muur
Clusternet	
	PE 450 koud / warm
	PE 435
	PE 4250
	Voedingskabel
	Datakabel
	Bron warmte opslag
	Bron koude opslag
Sectornet "hoofdleidingen" (in rijbaan)	
	DUO 463 koud / warm
	UNO 475 koud / warm
	UNO 490 koud / warm
	UNO 4110 koud / warm
Sectornet "distributieleidingen" (in nutsstrook)	
	DUO 432 koud / warm
	DUO 440 koud / warm
	DUO 450 koud / warm
Sectornet huisaansluitingen	
	DUO 425 koud / warm
	DUO 450 koud / warm
Hulpstukken	
	Afsluiter, incl. diameter
	Verloopstuk, div. diameters
	Huisaansluiting geprefabriceerde DUO-leiding
	letagel T-stuk, div. diameters
	Bochtstuk 90°, div. diameters
Ontwerp ondergronds	
	VWA-risiering
	HWA-risiering
	Vacuümleiding PE 110 mm
	Drainage
	Huisaansluiting VWA
	Kolkaansluiting HWA en straatkolk
	Kolkaansluiting HWA en trotoirkolk
	Kolkaansluiting HWA 1.b.v. achterpaden
	Liftstroombak

Planoverzicht


Versie V3		Beschrijving: Nieuw van de bouwplan. In tegenstelling tot de huidige situatie is de huidige situatie aangepast.		Contract: A. Selles	
Versie V2		Beschrijving: Definitief bestek.		Contract: A. Selles	
Versie V1		Beschrijving: Definitief bestek.		Contract: A. Selles	

Opdrachtgever
gemeente Urk

Advies- en Ingenieursorganisatie
ARCADIS


Project
VBL en BRM Zeelandenwijk fase 2
Projectnummer: 30129949
Fase: Technisch ontwerp / bestek
Onderwerp: Situatie bouwrijp maken Warmtenet

Schaal: 1:200	Bladformaat: A0 - (120x84) cm	Status: Definitief
Contractnummer: ZHW_CT_2025-009	Bladnummer: 3 van 4	
Tekeningnummer: ZHW-ARC-ZZ-ZZ-DR-CE-TO-6222		Versie V2

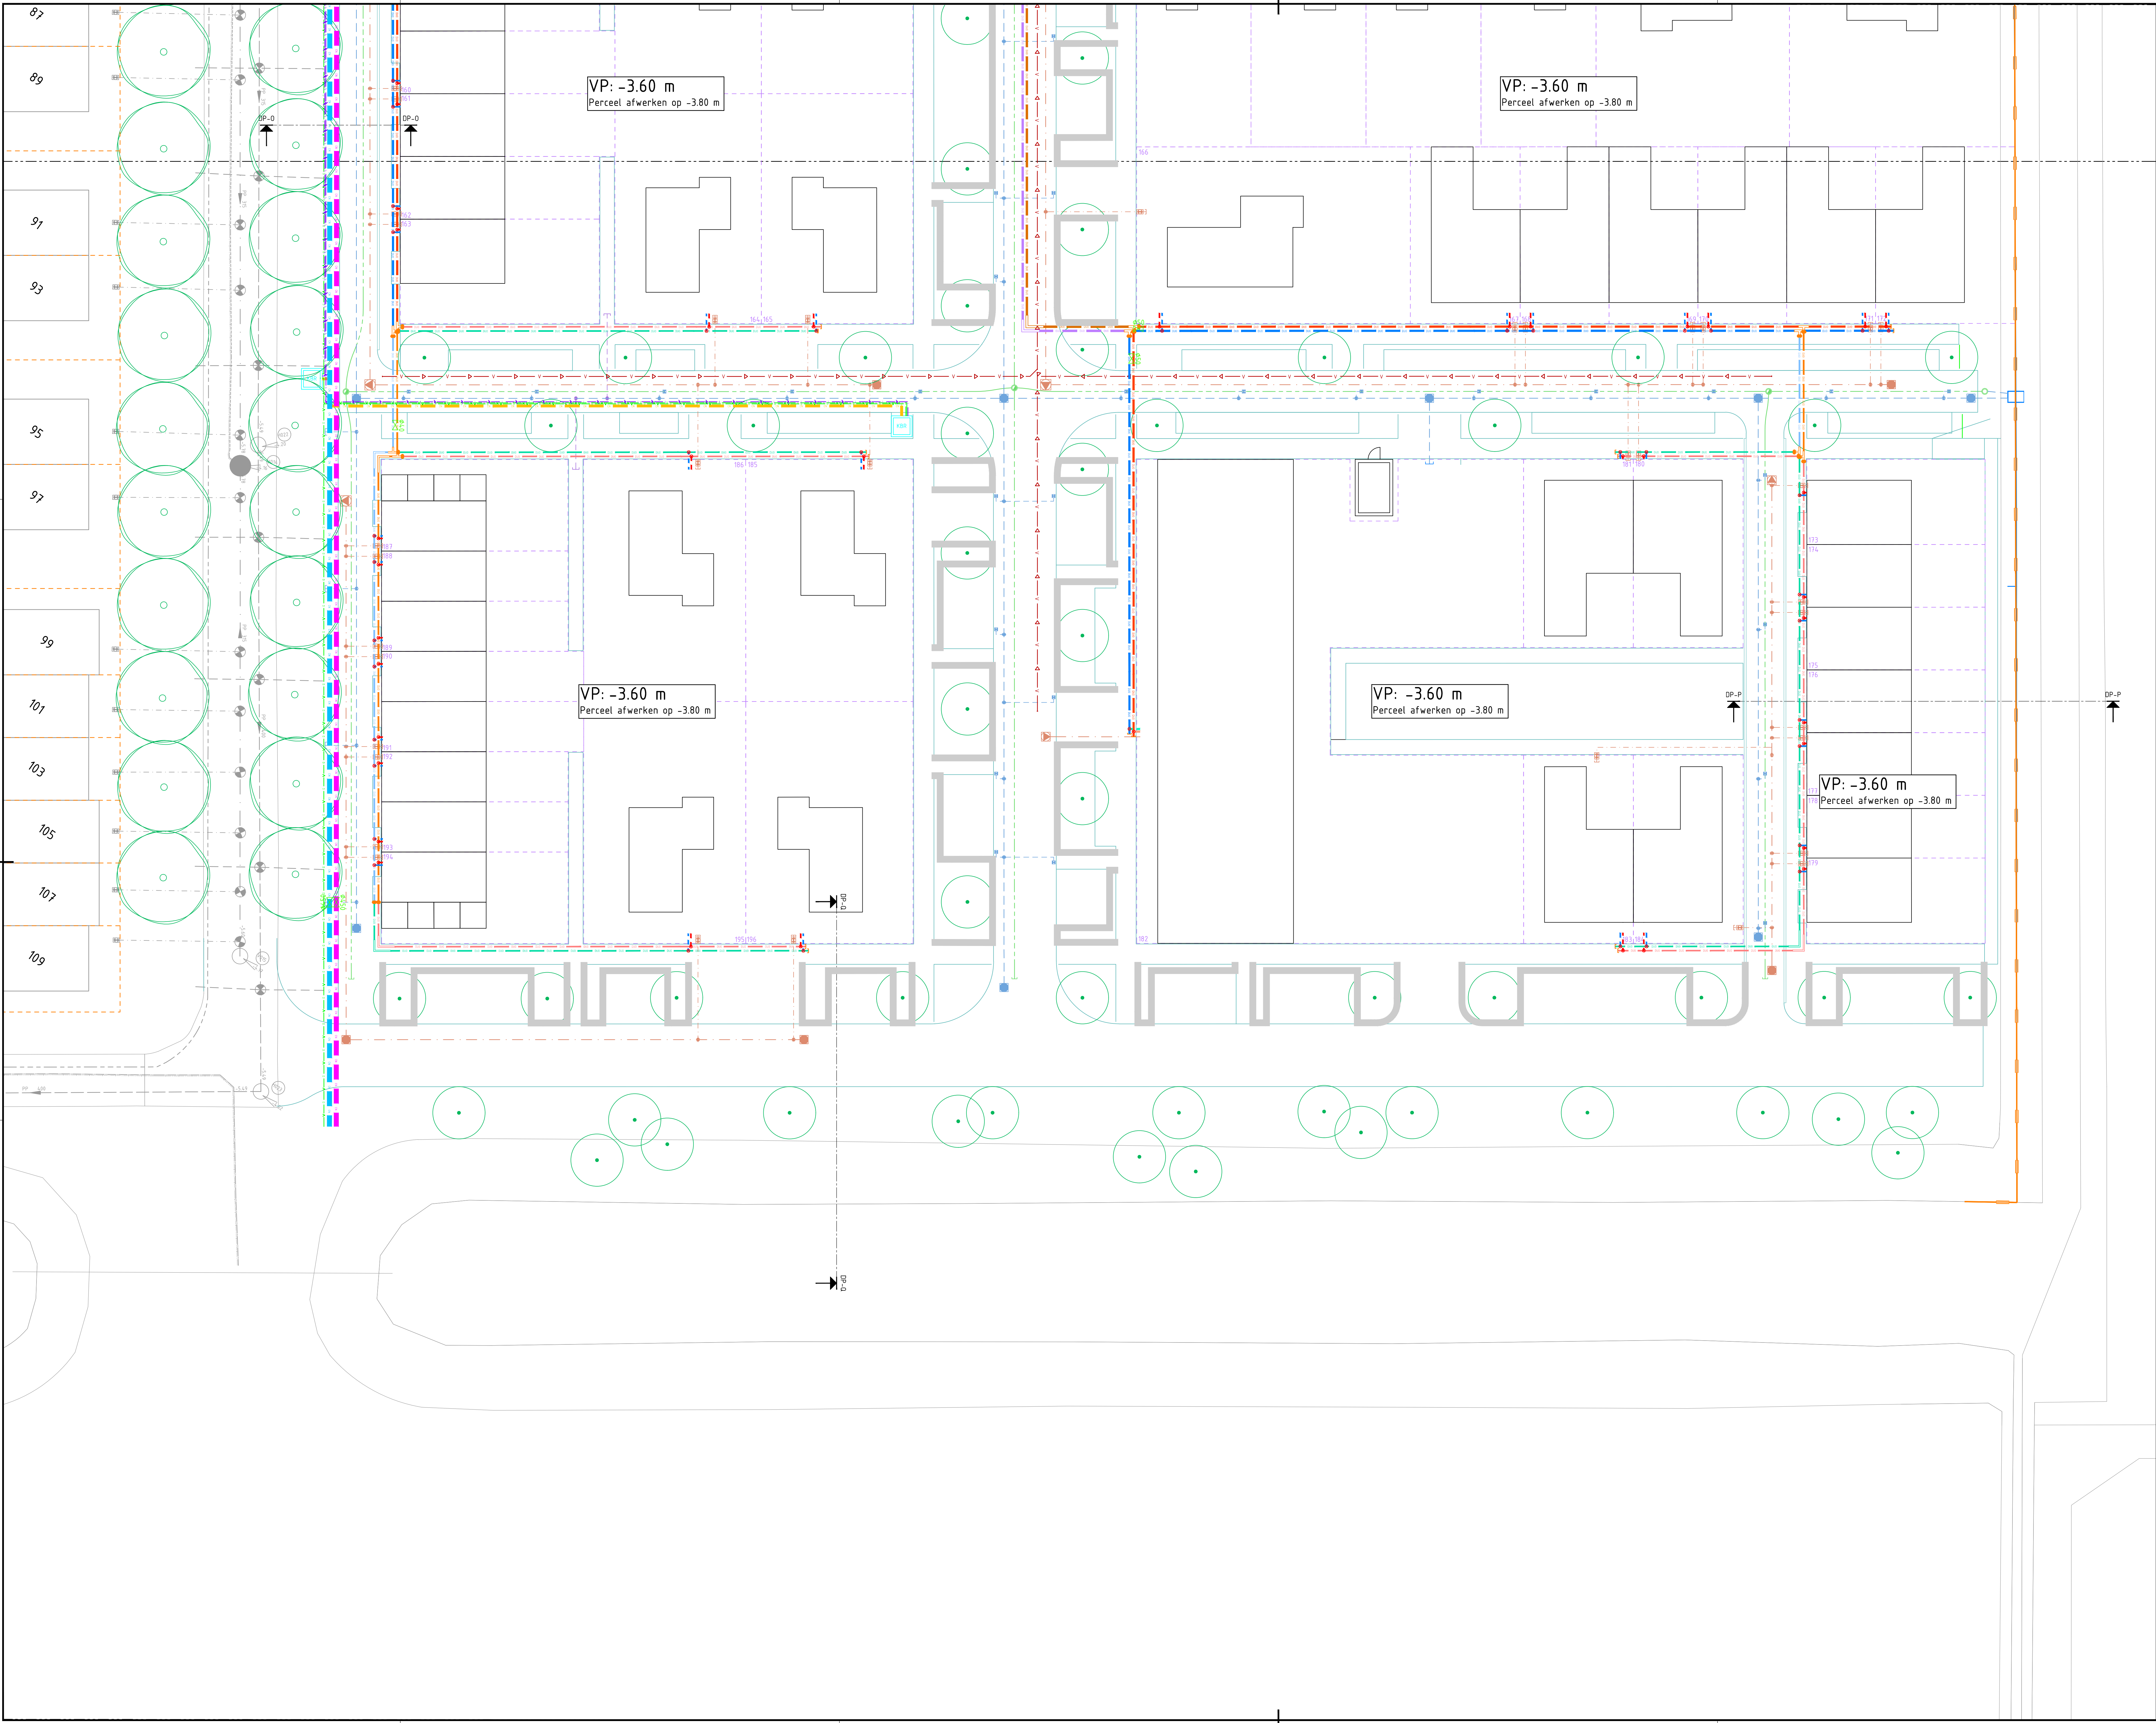

Verklaring

- Bestaande situatie
- Kadastrale grens
- Tekenbladgrens
- Wiergrens
- Fasagrens
- Contour archeologie
- Toekomstige kantverharding woonrijp
- Toekomstige bebouwing
- Toekomstige kavelgrens
- Beschoeiing
- Fundering gemeentelijke muur
- Clusterket
- PE Ø450 koud / warm
- PE Ø315
- PE Ø250
- Voedingskabel
- Datakabel
- Bron warmte opslag
- Bron koude opslag
- Sectornet "hoofdleidingen" (in rijbaan)
- DUO Ø63 koud / warm
- UND Ø75 koud / warm
- UND Ø90 koud / warm
- UND Ø110 koud / warm
- Sectornet "distributieleidingen" (in nutsstrook)
- DUO Ø32 koud / warm
- DUO Ø40 koud / warm
- DUO Ø50 koud / warm
- Sectornet huisaansluitingen
- DUO Ø25 koud / warm
- DUO Ø50 koud / warm
- Hulpstukken
- Afsluiter, incl. diameter
- Verloopstuk, div. diameters
- Huisaansluiting geprefabriceerde DUO-leiding
- Ietagel T-stuk, div. diameters
- Bochtstuk 90°, div. diameters
- Ontwerp ondergrond
- VWA-riolering
- HWA-riolering
- Vacuütleiding PE Ø110 mm
- Drainage
- Huisaansluiting VWA
- Kolkaansluiting HWA en straatkolk
- Kolkaansluiting HWA en trottoirkolk
- Kolkaansluiting HWA t.b.v. achterpaden
- Lijfstroombak

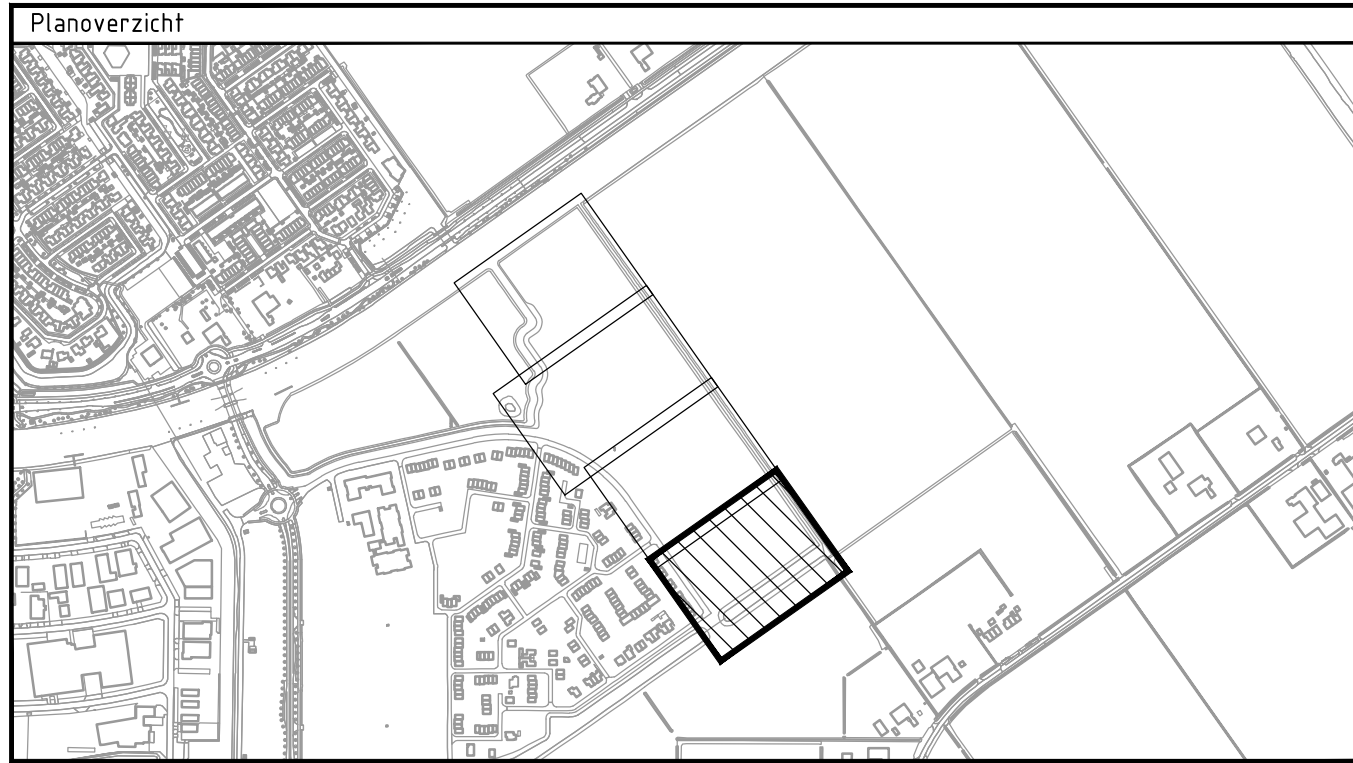

Versie	Beschrijving: Het plan van de riolering is tegen het bestaande cluster aangepast.		
V3	Datum: 01-01-2025	Get.: M. Kortebeek	Get.: J. de Wit
V2	Datum: 01-01-2025	Get.: M. Kortebeek	Get.: J. de Wit

Opdrachtgever

gemeente Urk

Contact: A. Selles

Advies- en Ingenieursorganisatie

ARCADIS

Architect

Project

VBL en BRM Zeeheldenwijk fase 2

Projectnummer: 30129949

Fase: Technisch ontwerp / bestek

Onderwerp: Situatie bouwrijp maken Warmtenet

Status: Definitief