


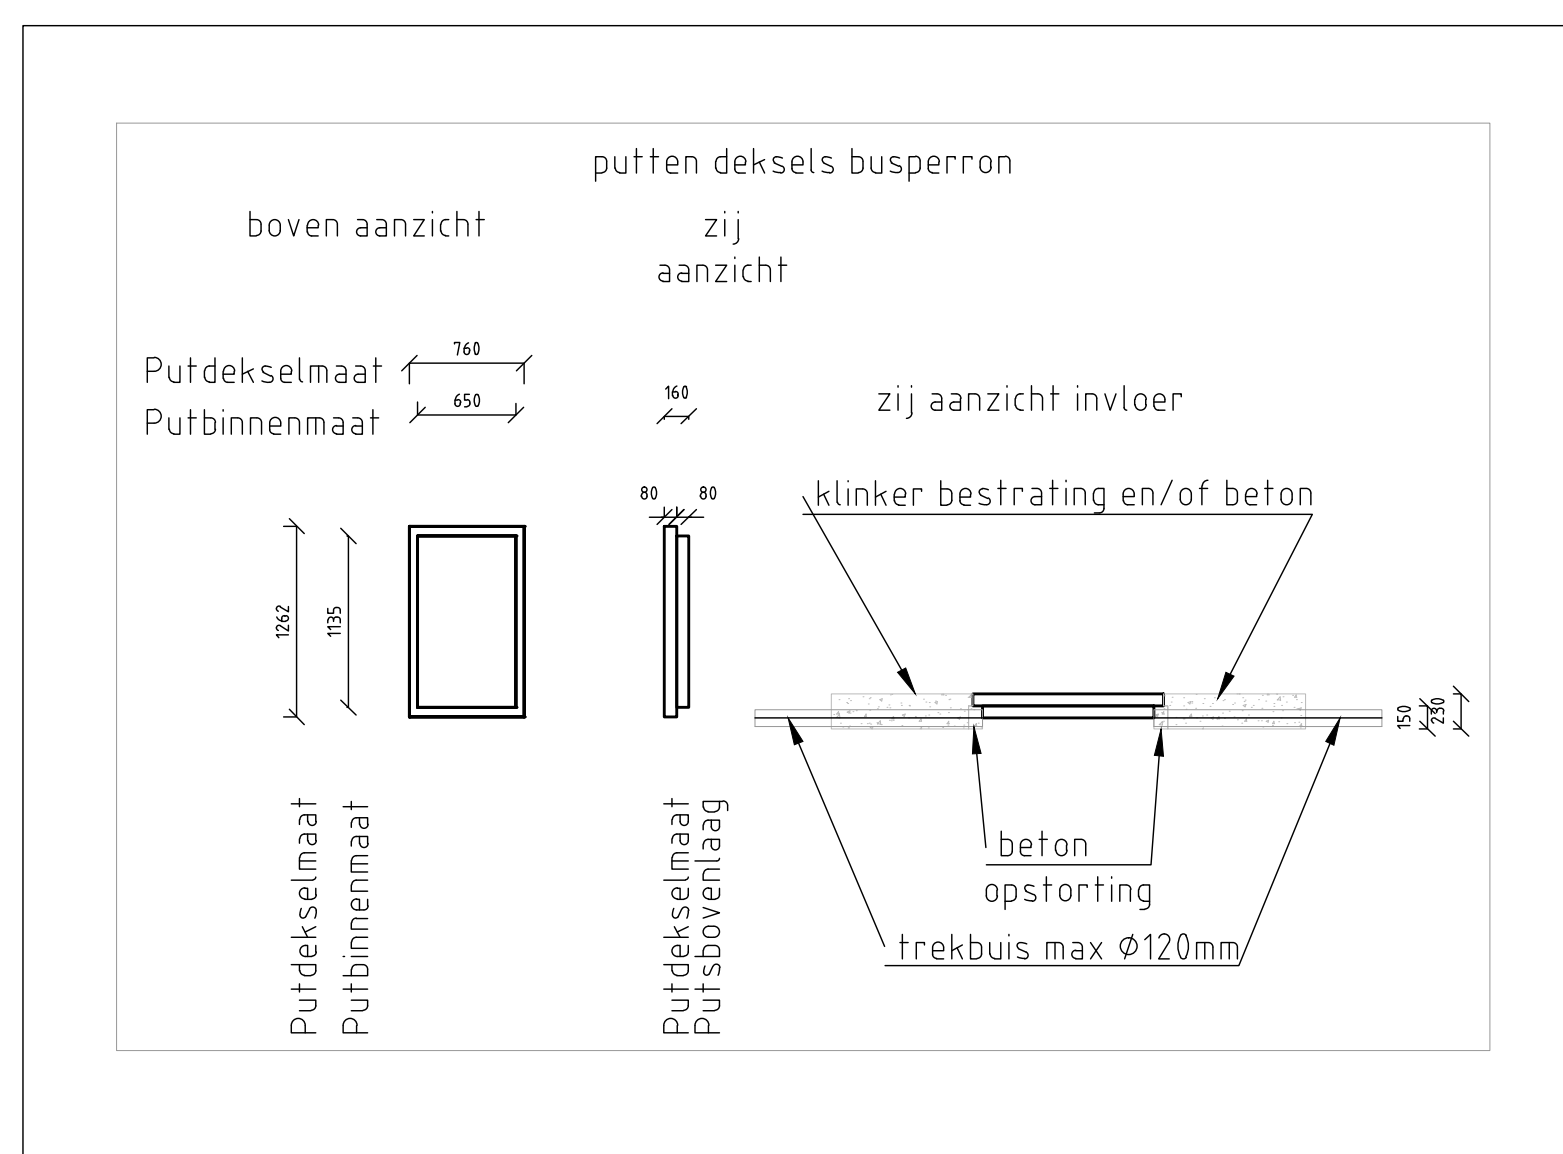

Deel:		ULC:	
P-01-200-02	Elektrotechnische installaties Zwakstroom installaties Bussperron deel 02	Plaattengond	Formaat A0 Schaal 1:100 Seriecode: Versie:
	Openbaar vervoer terminal Breda	P	

ULC elektra	
-------------	--