

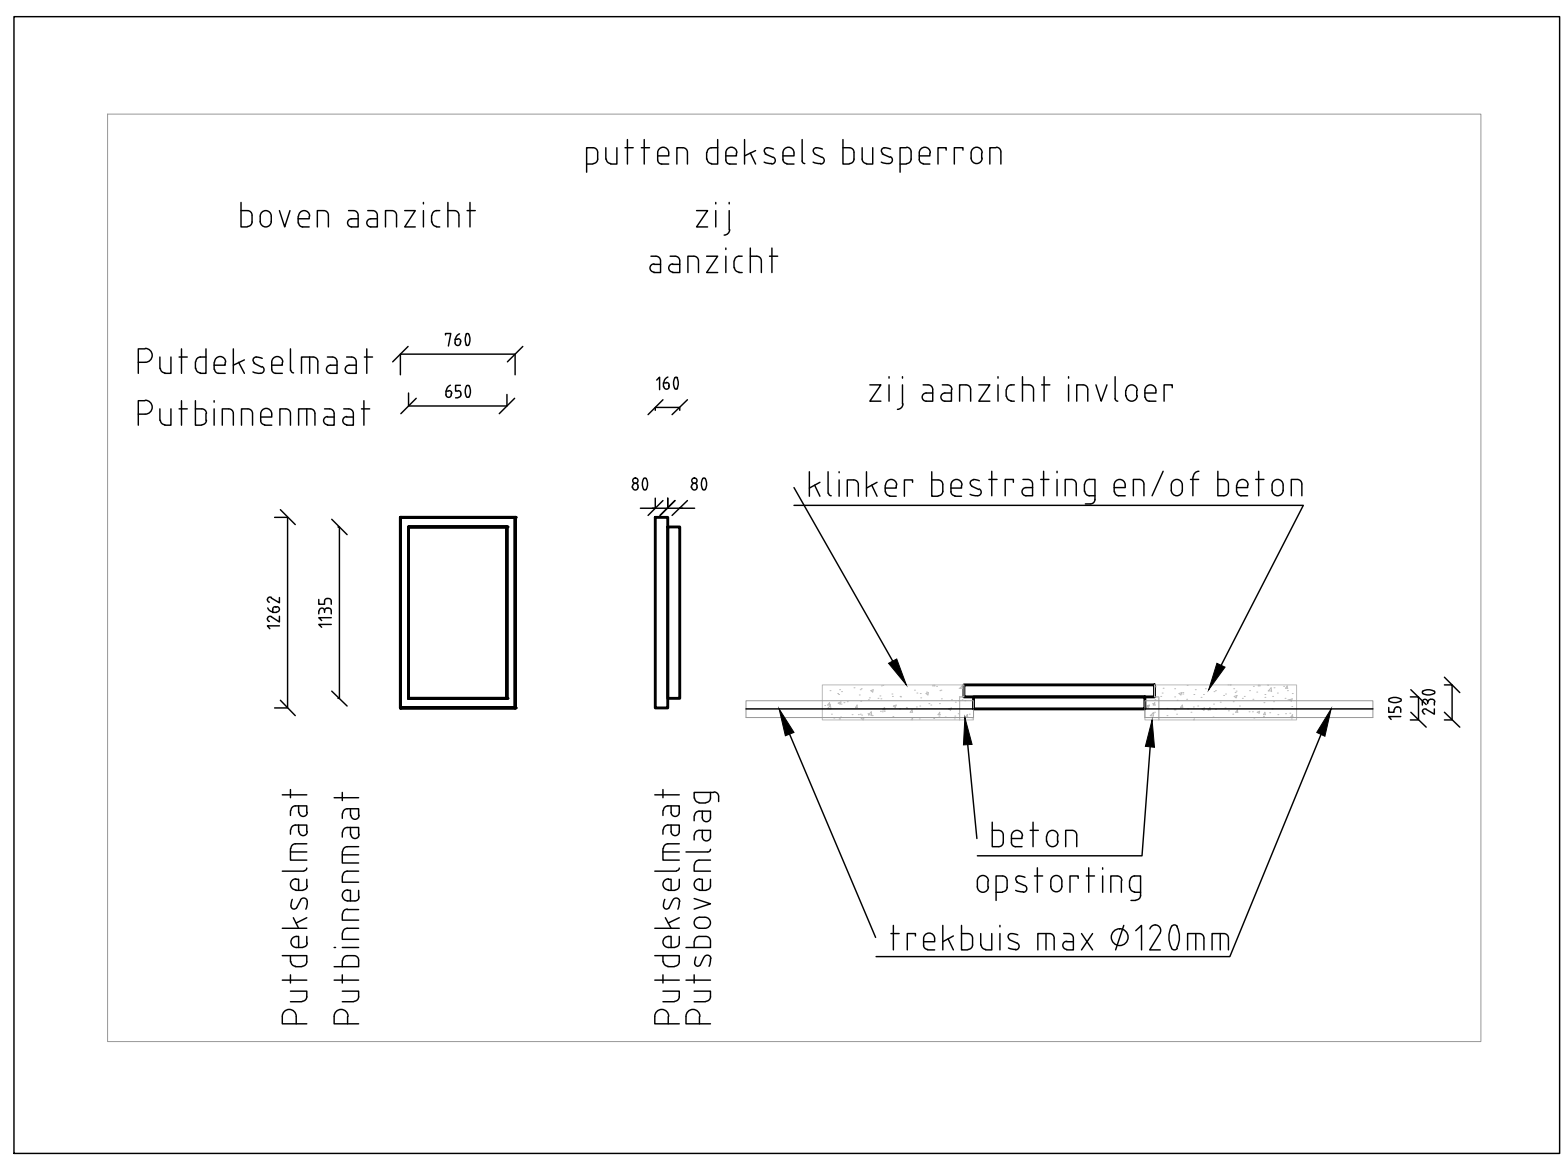


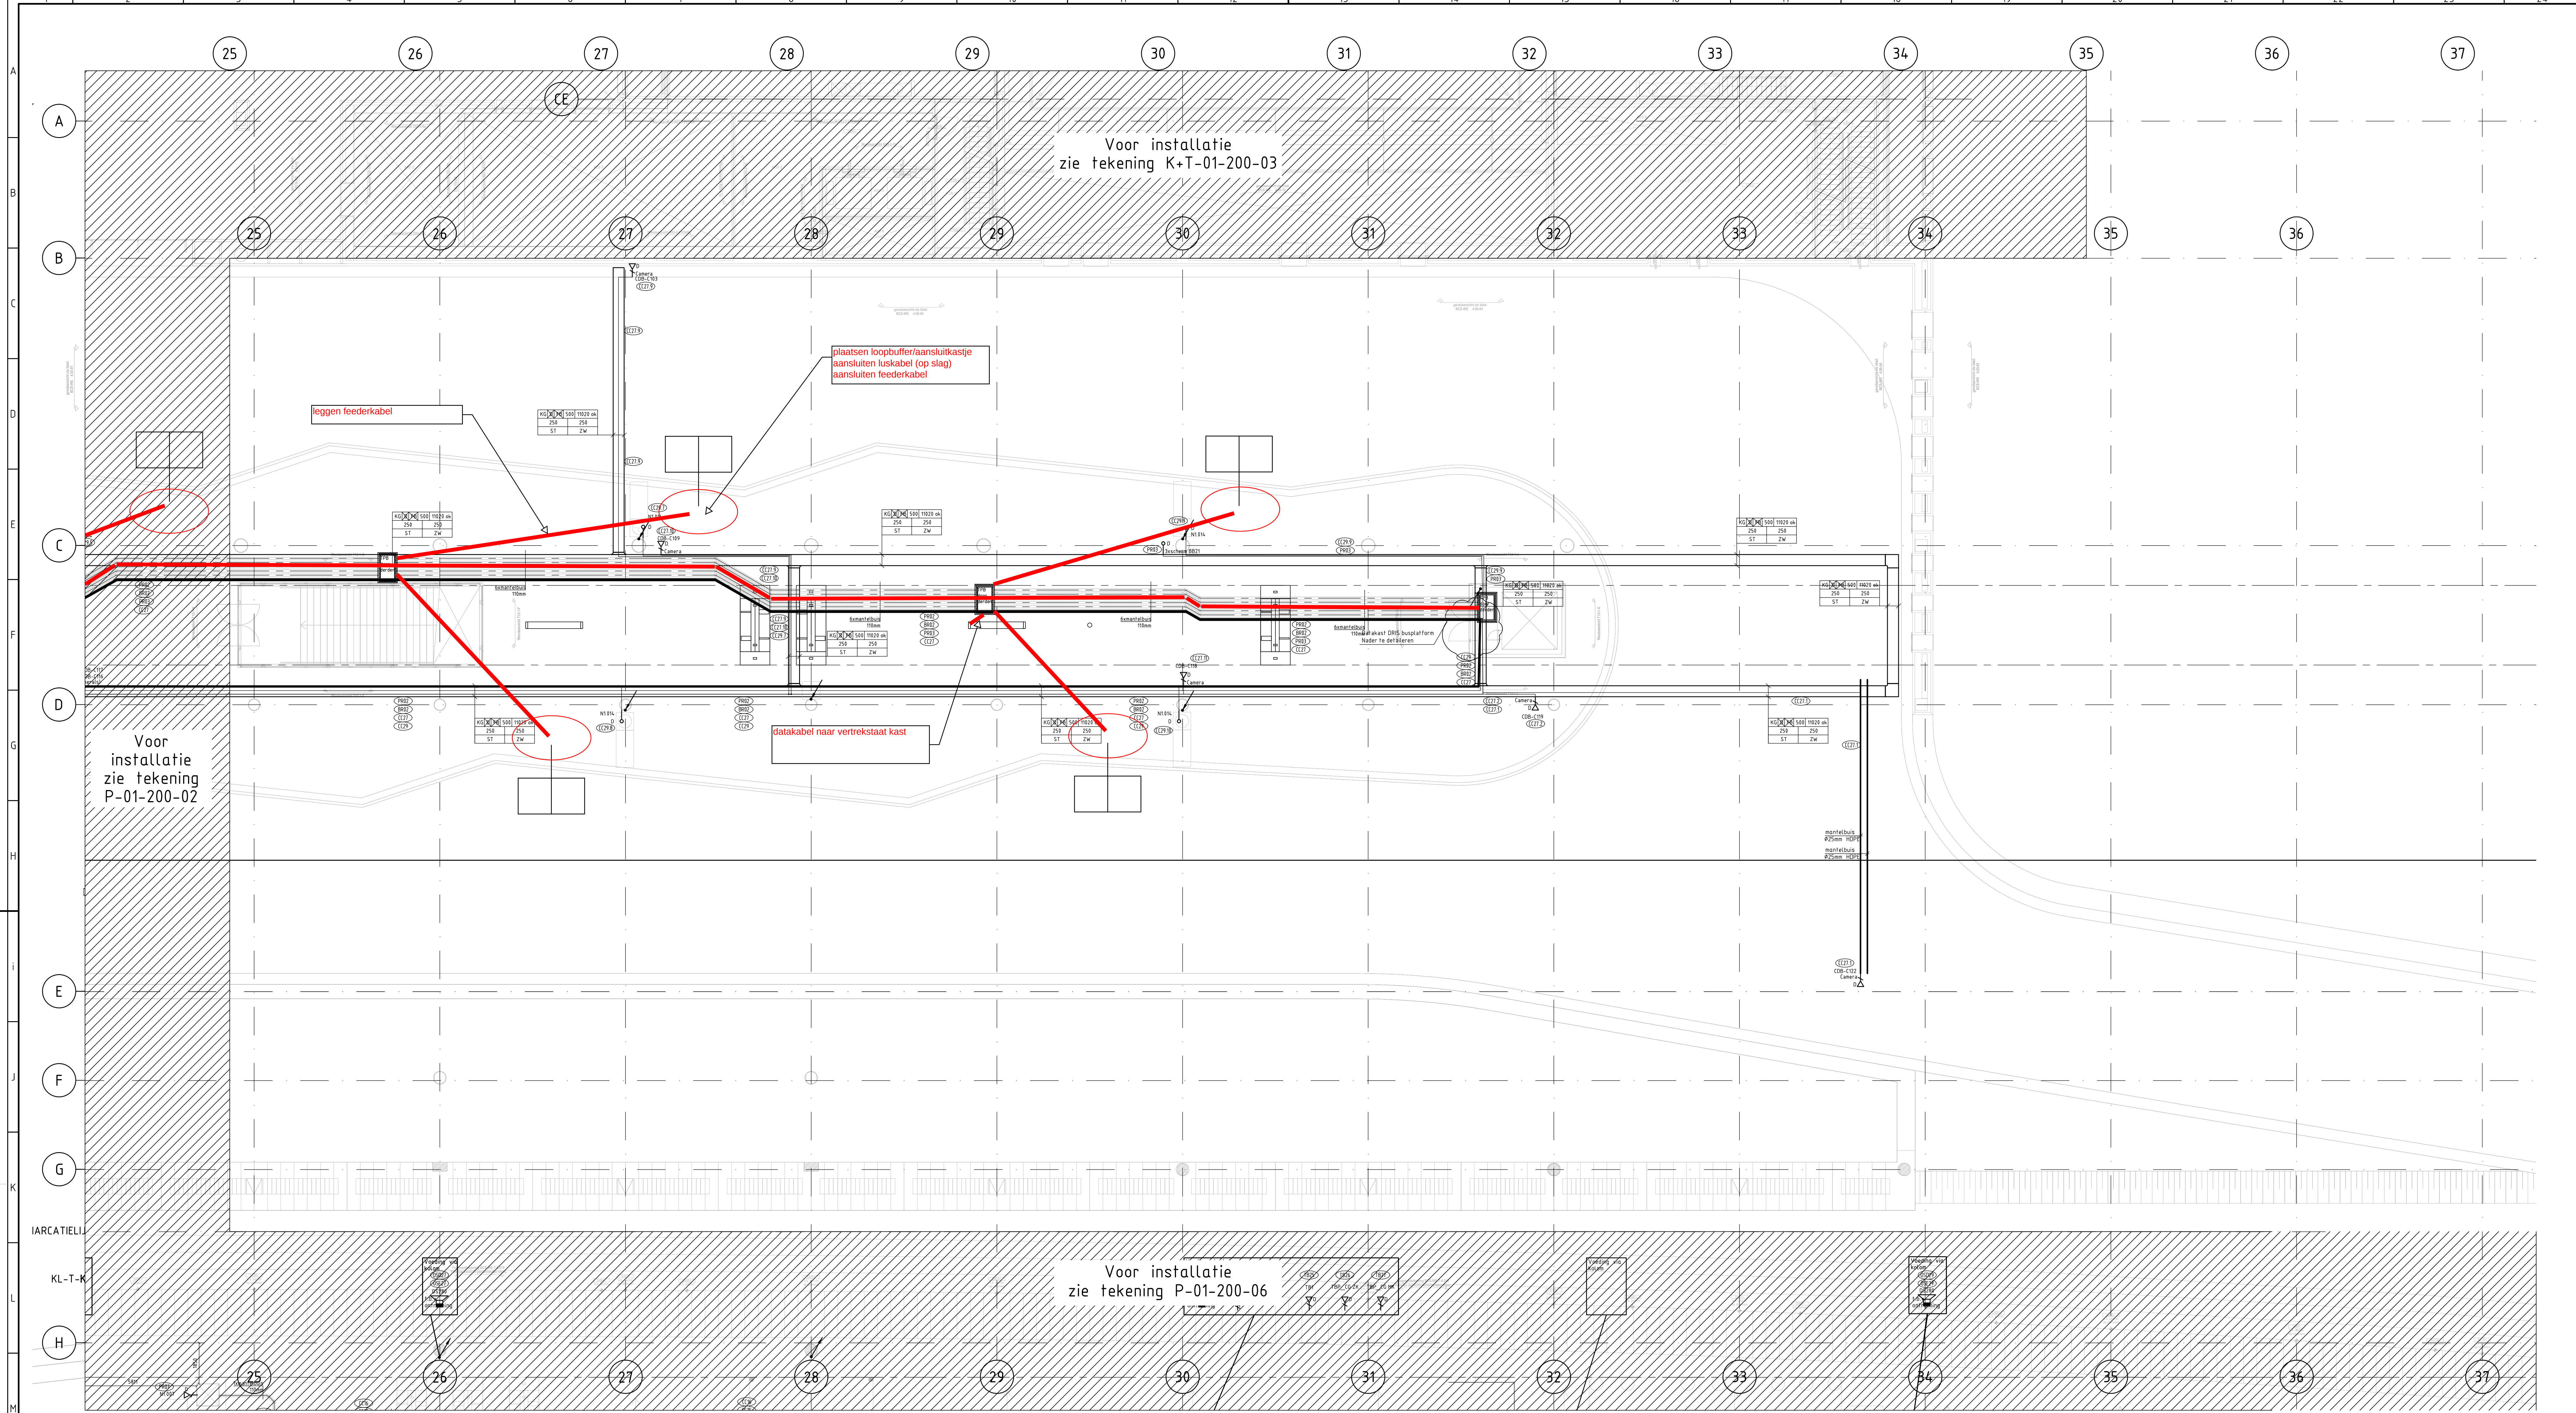

Uitvoering
OV Terminal Breda
05-09-2013
ProRail

Definitief
Bouwcombinatie OVT Breda voor
01-08-2013
hurks
Ballast Nedam

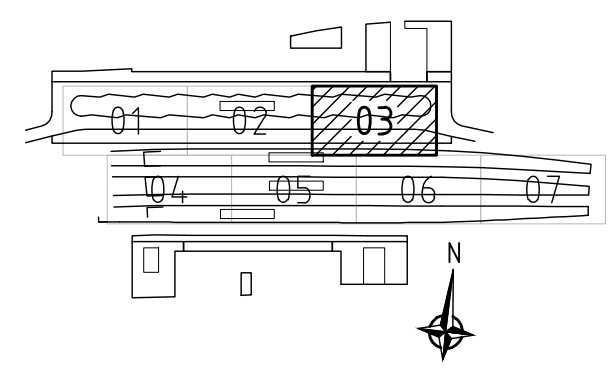

Opmerkingen algemeen:
- afgeleide tekening van tekening E-001
- indien niet anderszins aangegeven componenten op 1055-11
- voor verklaring symbolen zie tekening E-001

UITVOERING		P-01-200-03	
			
Datum : 31-07-2013		Datum :	
Naam : M.C. Jansen		Datum :	
Paraaf :		Datum :	
TEKENING: P-01		TEKENING: P-01	

Verwerkte BW's
- BW005 05
- BW005 05-A1
- BW005 05
- BW005 05

Deze tekening vervangt:		Elektrotechnische installaties Zwakstroom installaties Busperron deel 03 Openbaar vervoer terminal Breda	
P-01-200-03		Plattegrond	
ProRail		P	