
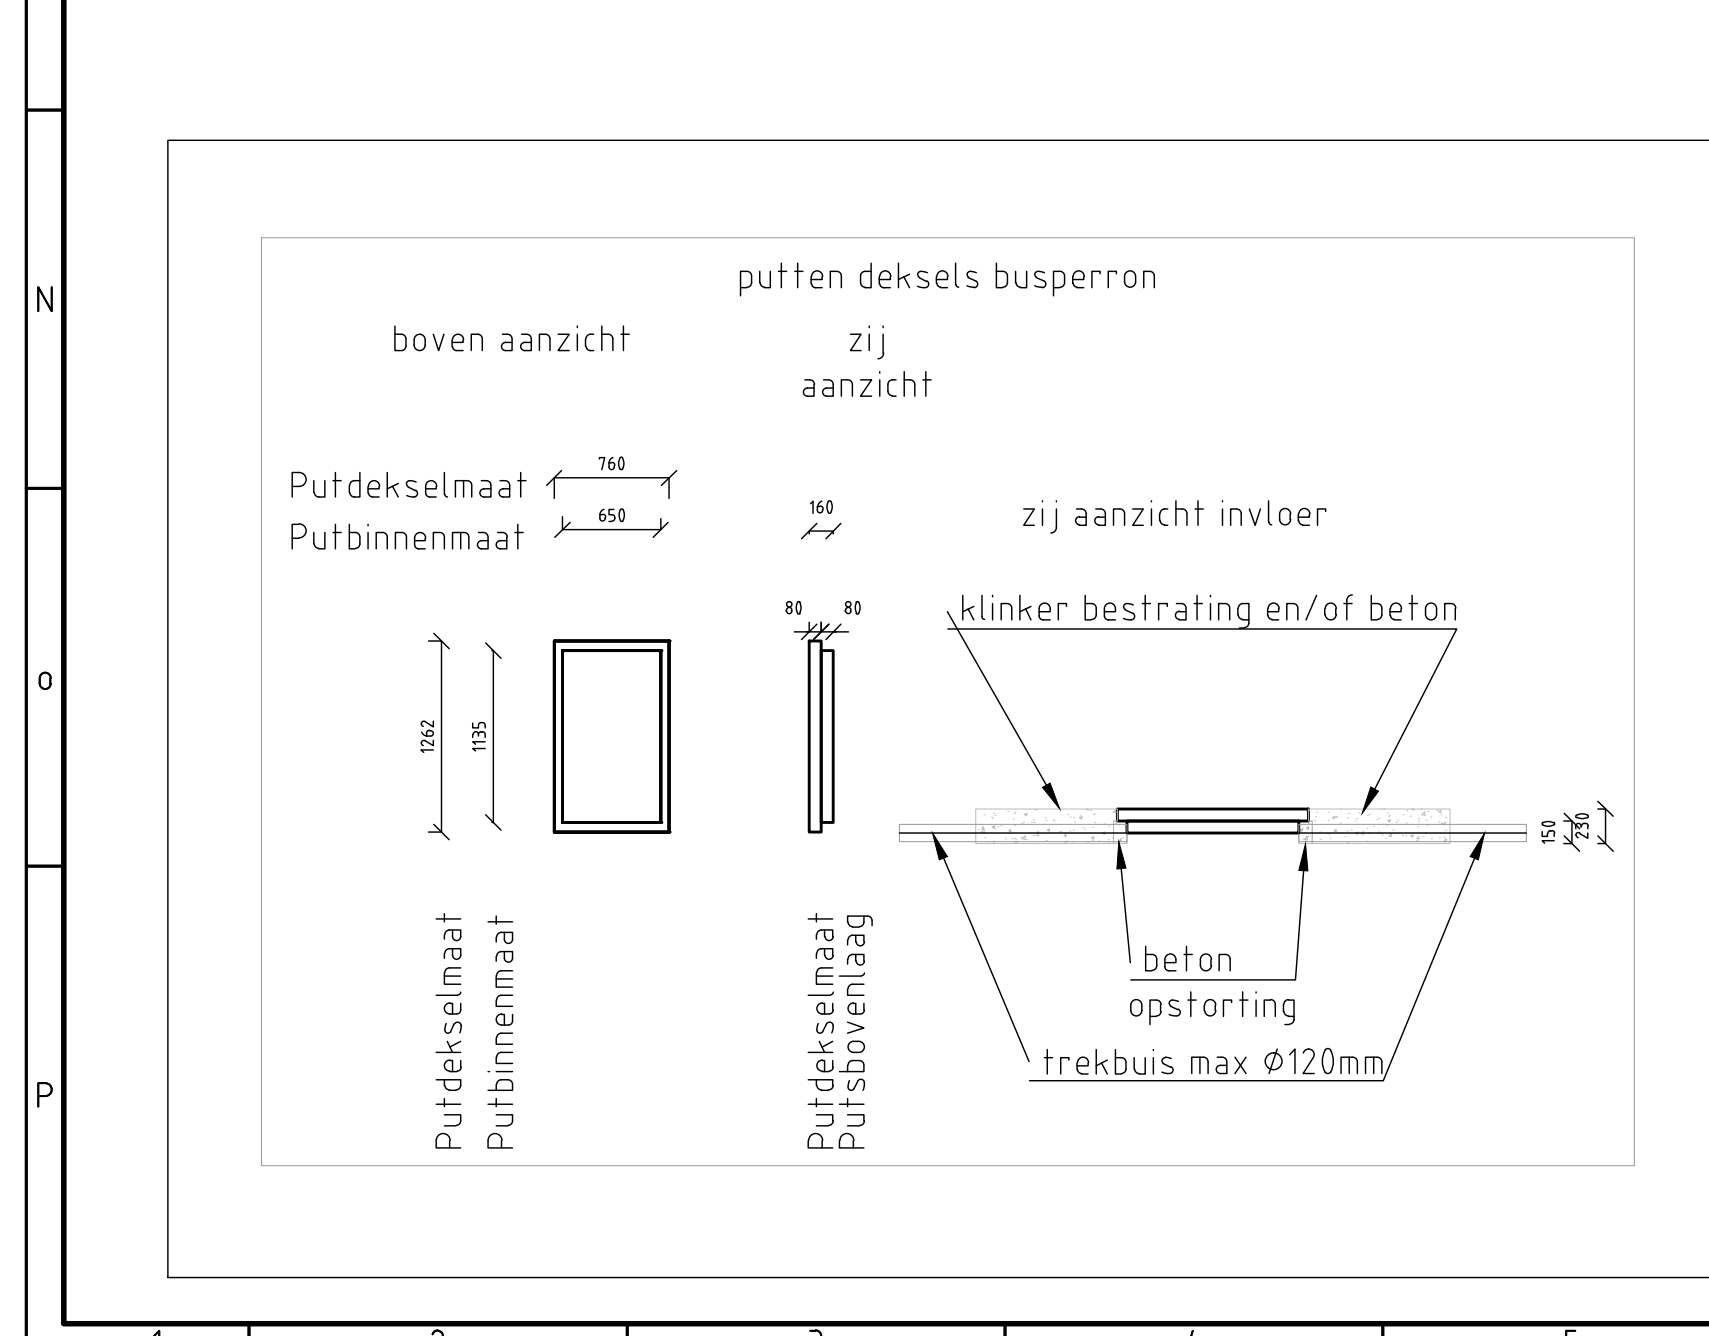


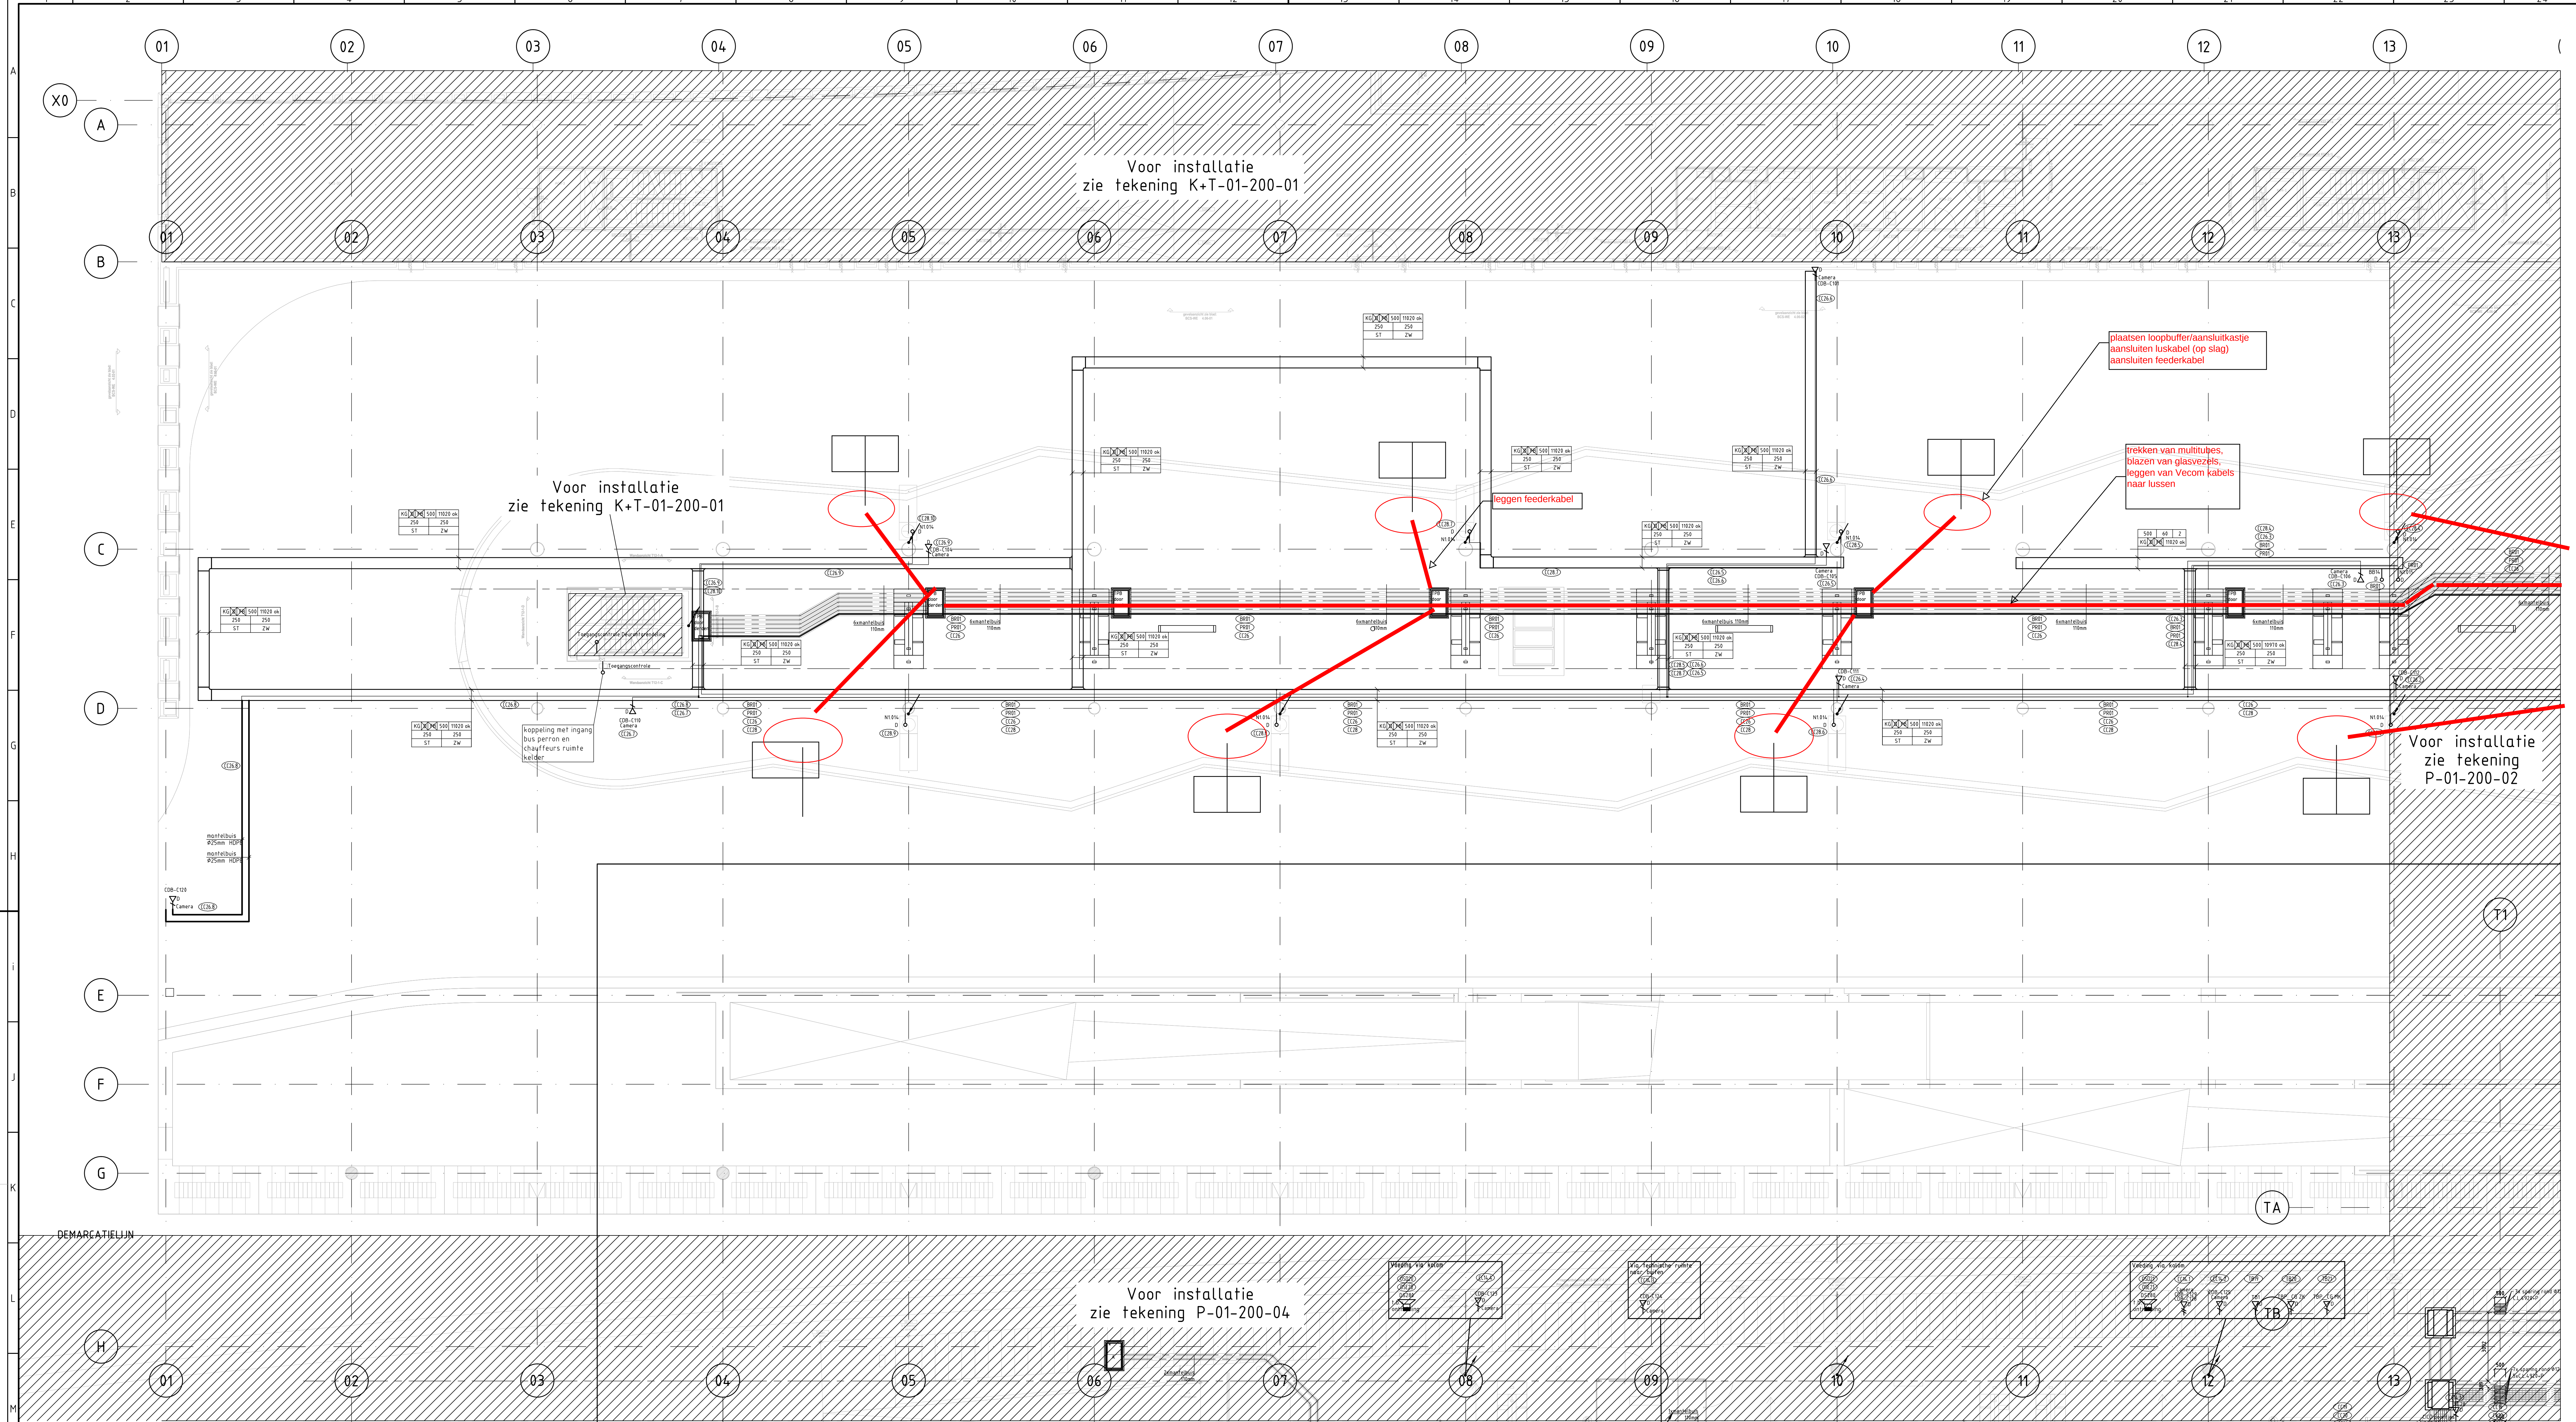

Opmerkingen algemeen:  
- Afgeleide van tekening 01-08-2013  
- Indien niet anderszins aangegeven componenten op 1055-v.  
- Voor verklaring symbolen zie tekening E-001

**Definitief**  
Bouwcombinatie OVT Breda voor  
01-08-2013  
hurks  
Ballast Nedam

| UITVOERING         |                 | P-01-200-01      |                    |
|--------------------|-----------------|------------------|--------------------|
|                    |                 |                  |                    |
| Datum : 31-07-2013 | CONSTRUCTIE:    | Datum :          | Get.:              |
| Naam : M.C. Jansen | WERKING:        | Datum :          |                    |
| Paraaf :           | PLAATSING:      | Datum :          |                    |
| TEKENING: PM       | PROJECTIE: 0104 | TEKENING: P-0104 | Datum : 20-10-2013 |

|                         |  |   |                 |
|-------------------------|--|---|-----------------|
| Deze tekening vervangt: |  | Elektrotechnische installaties<br>Zwakstroom installaties<br>Busperron deel 01<br>Openbaar vervoer terminal Breda |                 |
| P-01-200-01             |  | Formaat<br>A0   | Schaal<br>1:100 |
| ProRail                 |  | Revisie<br>Versie                                                                                                 |                 |

Verwerkte BW's  
- BW003: 05  
- BW005: 05-A1  
- BW009: 05  
- BW010: 05