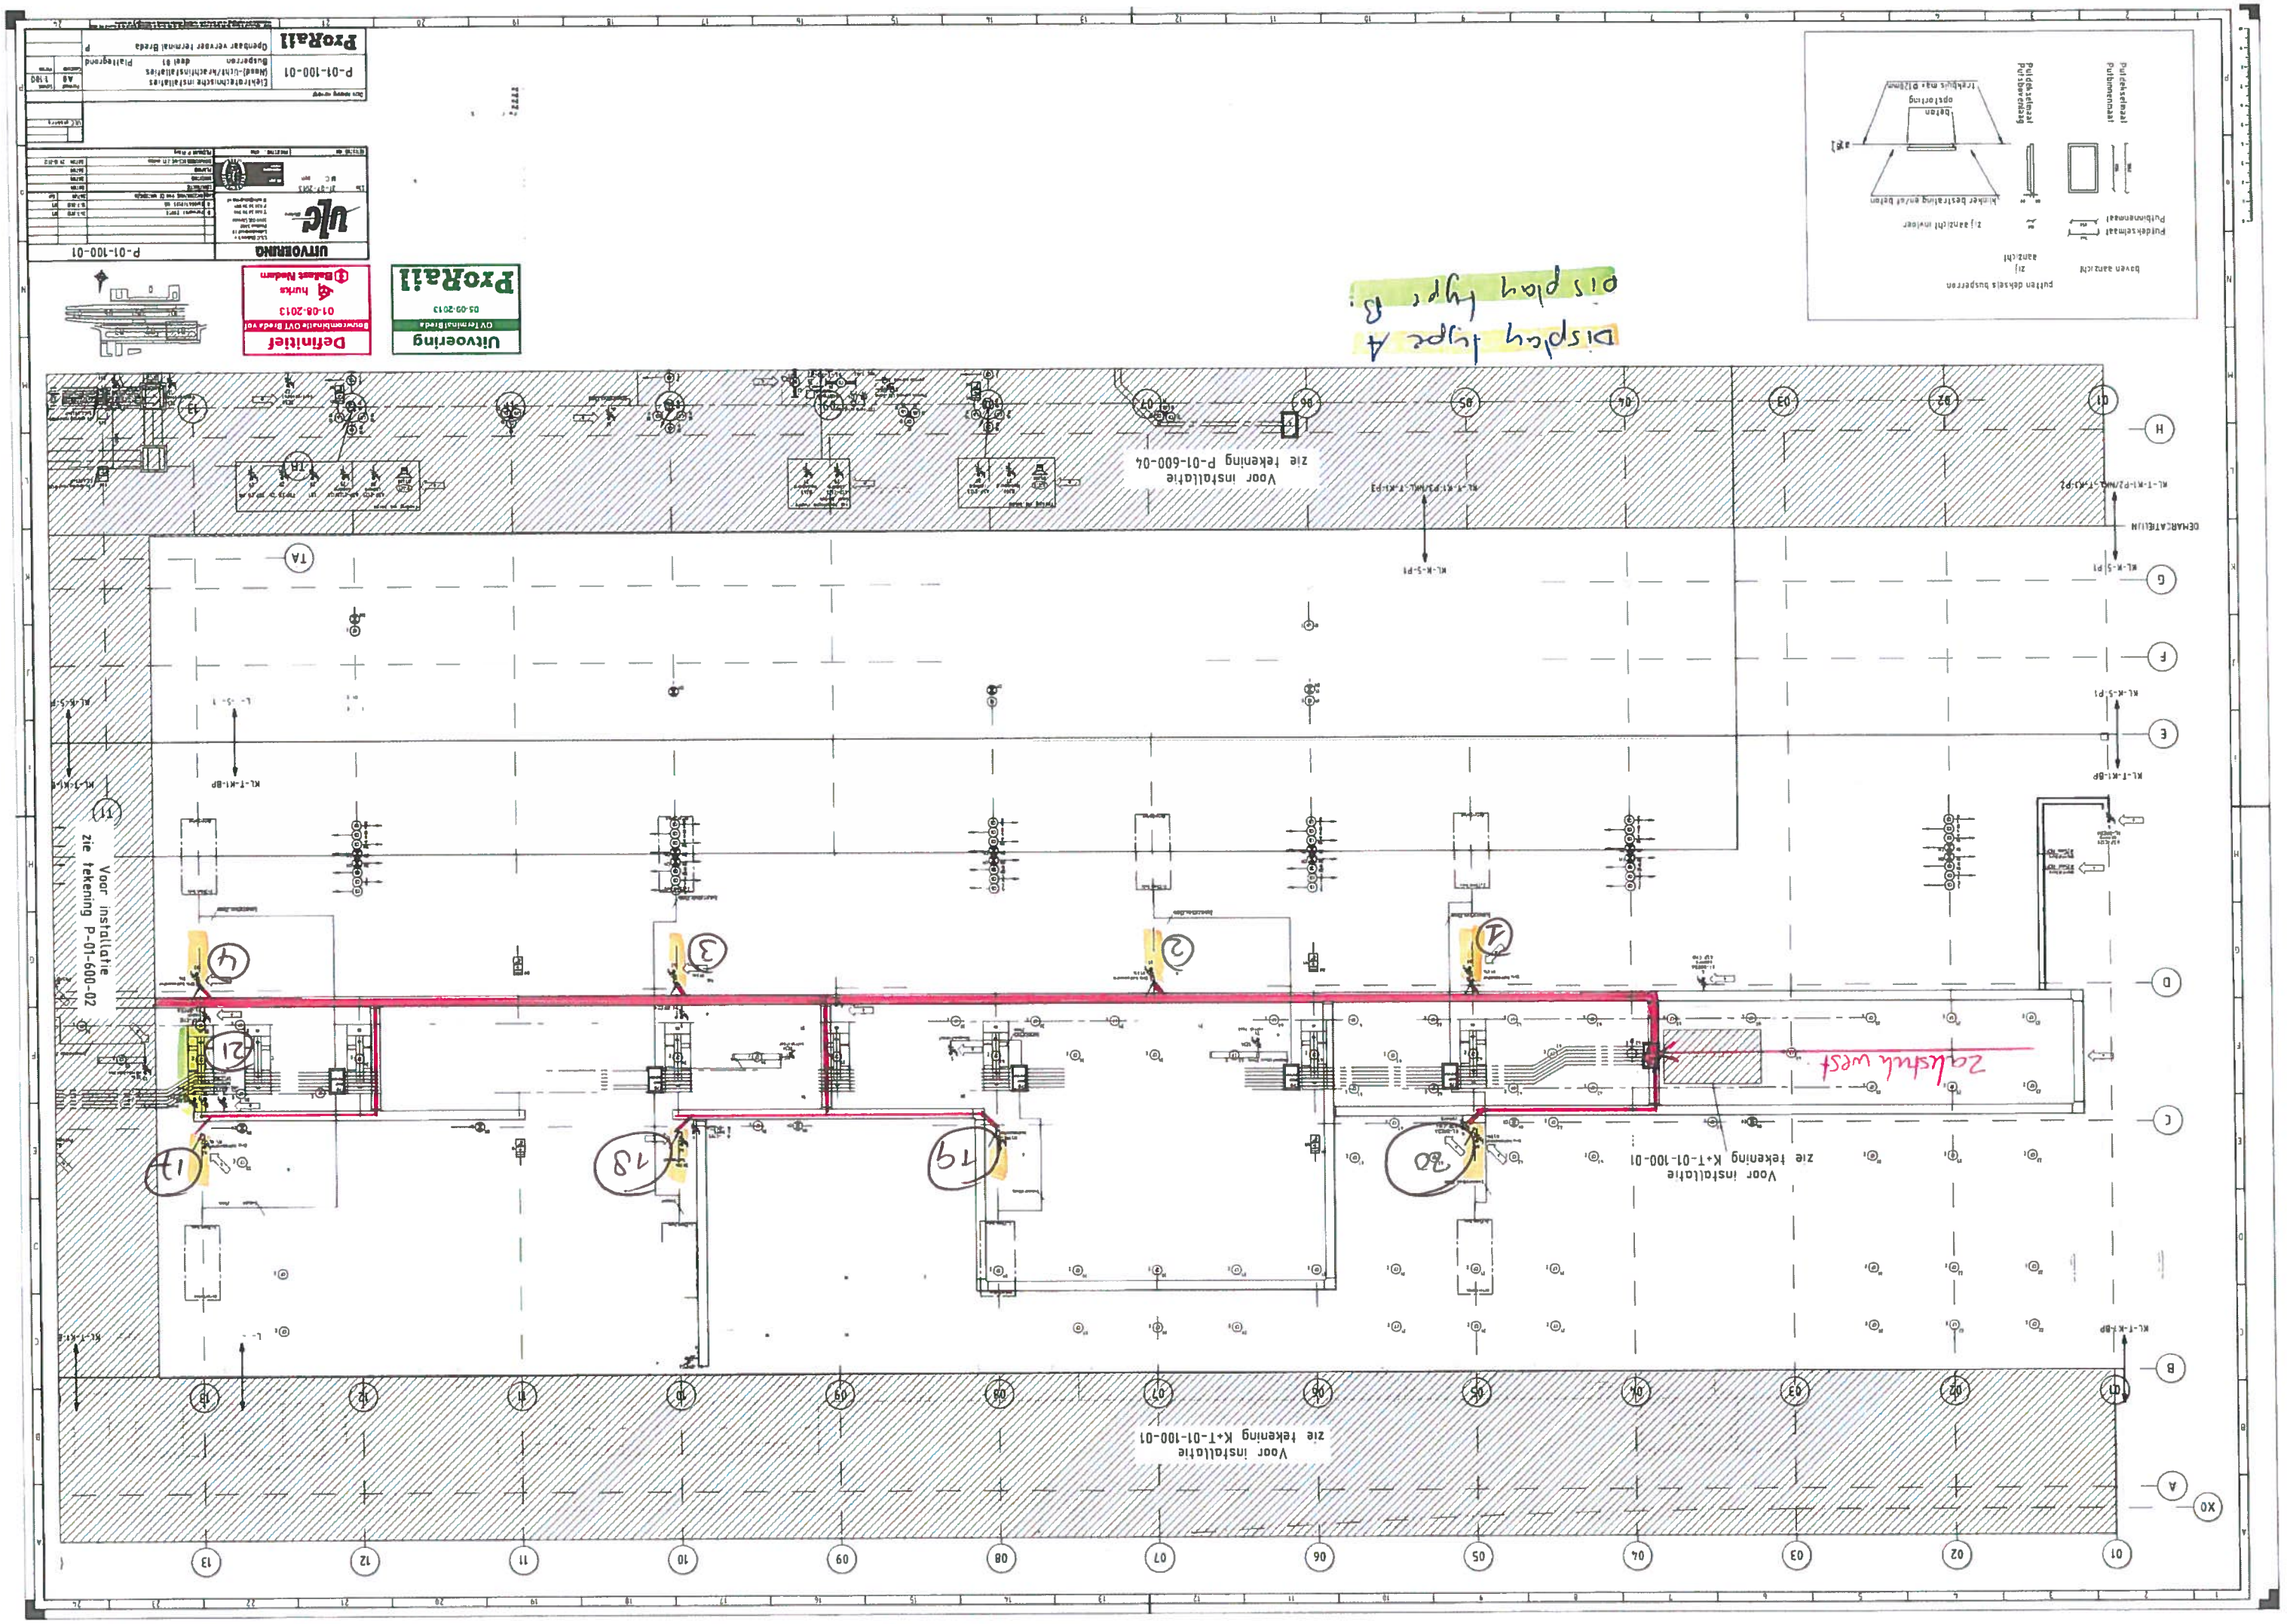

Display type A
pis plan type B.

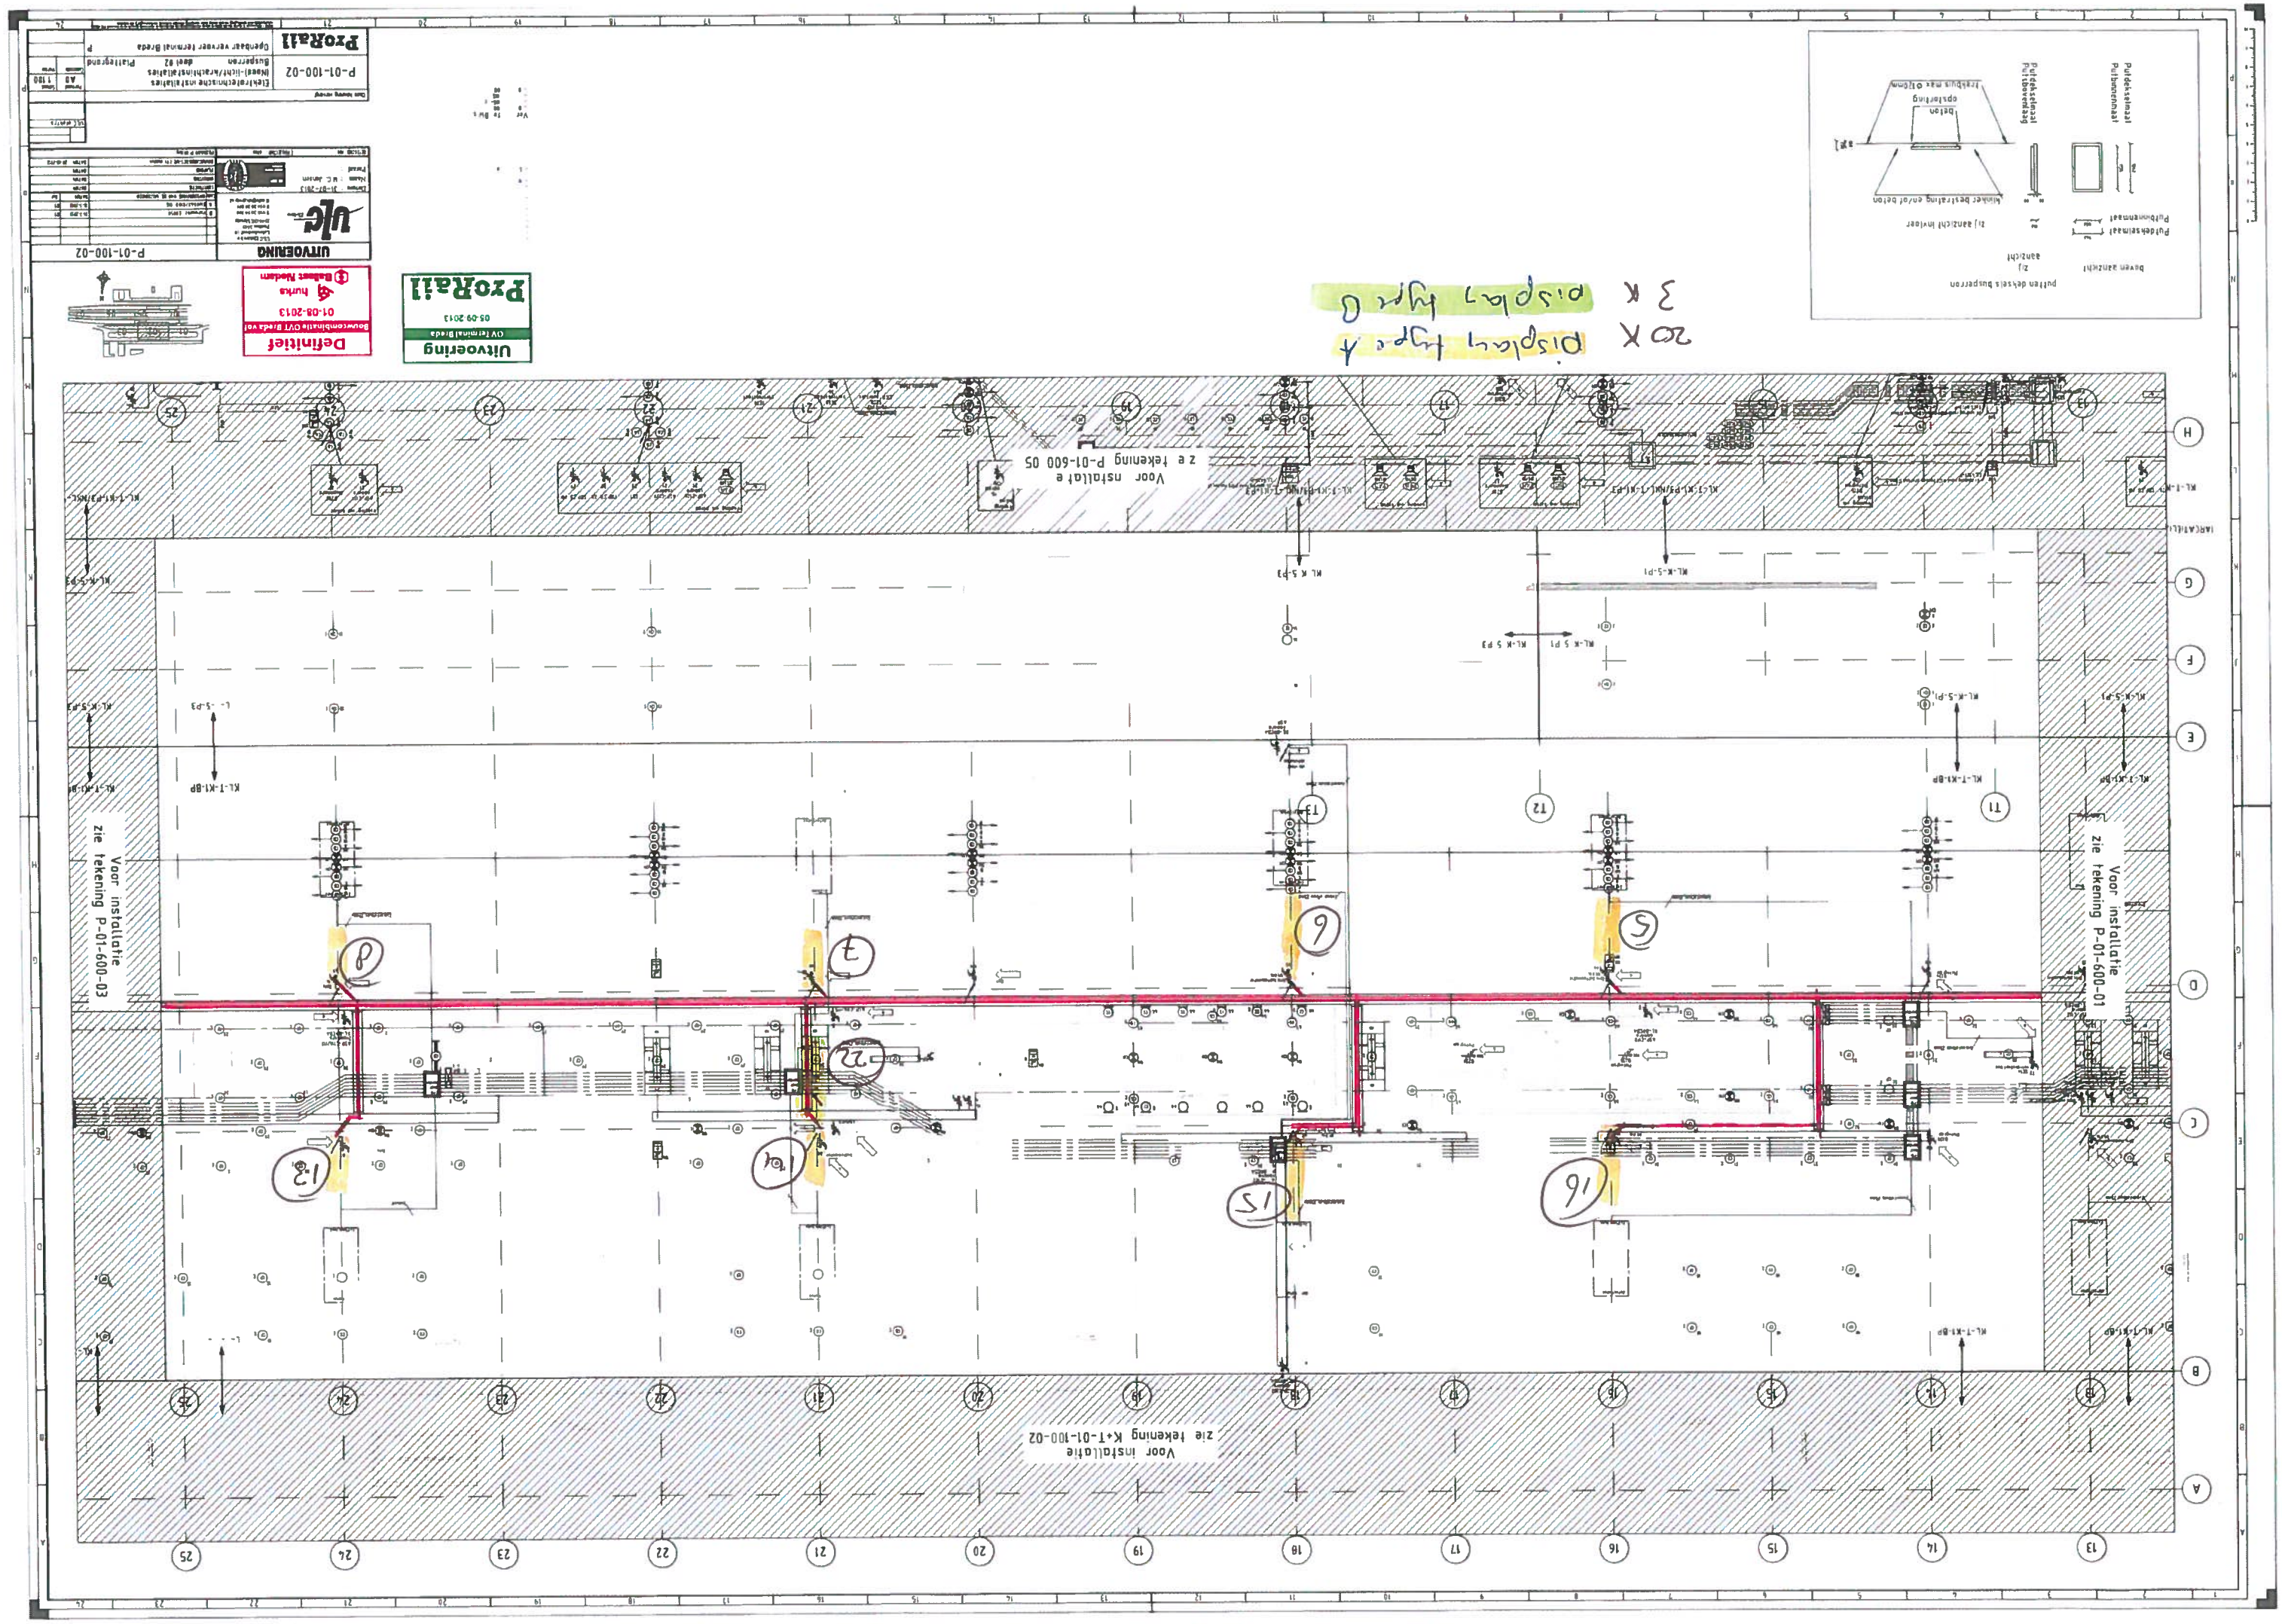
20 X Display type A
3 X Display type B
Voor installatie zie tekening P-01-600-01
Voor installatie zie tekening P-01-600-03
Voor installatie zie tekening K+T-01-100-02
Voor installatie zie tekening P-01-600 05
Uitvoering
OV Terminal Breda
05.09.2013
ProRail
Definitief
Bouwcombinatie OVT Breda vof
01.08.2013
Heijmans
Bouwbedrijf Nederland
UITVOERING
P-01-100-02
Elektrotechnische installaties
Kabel-/lichtmastinstallaties
Buspersron deel B2
Plattegrond
Openbaar vervoer terminal Breda
P-01-100-02
ProRail

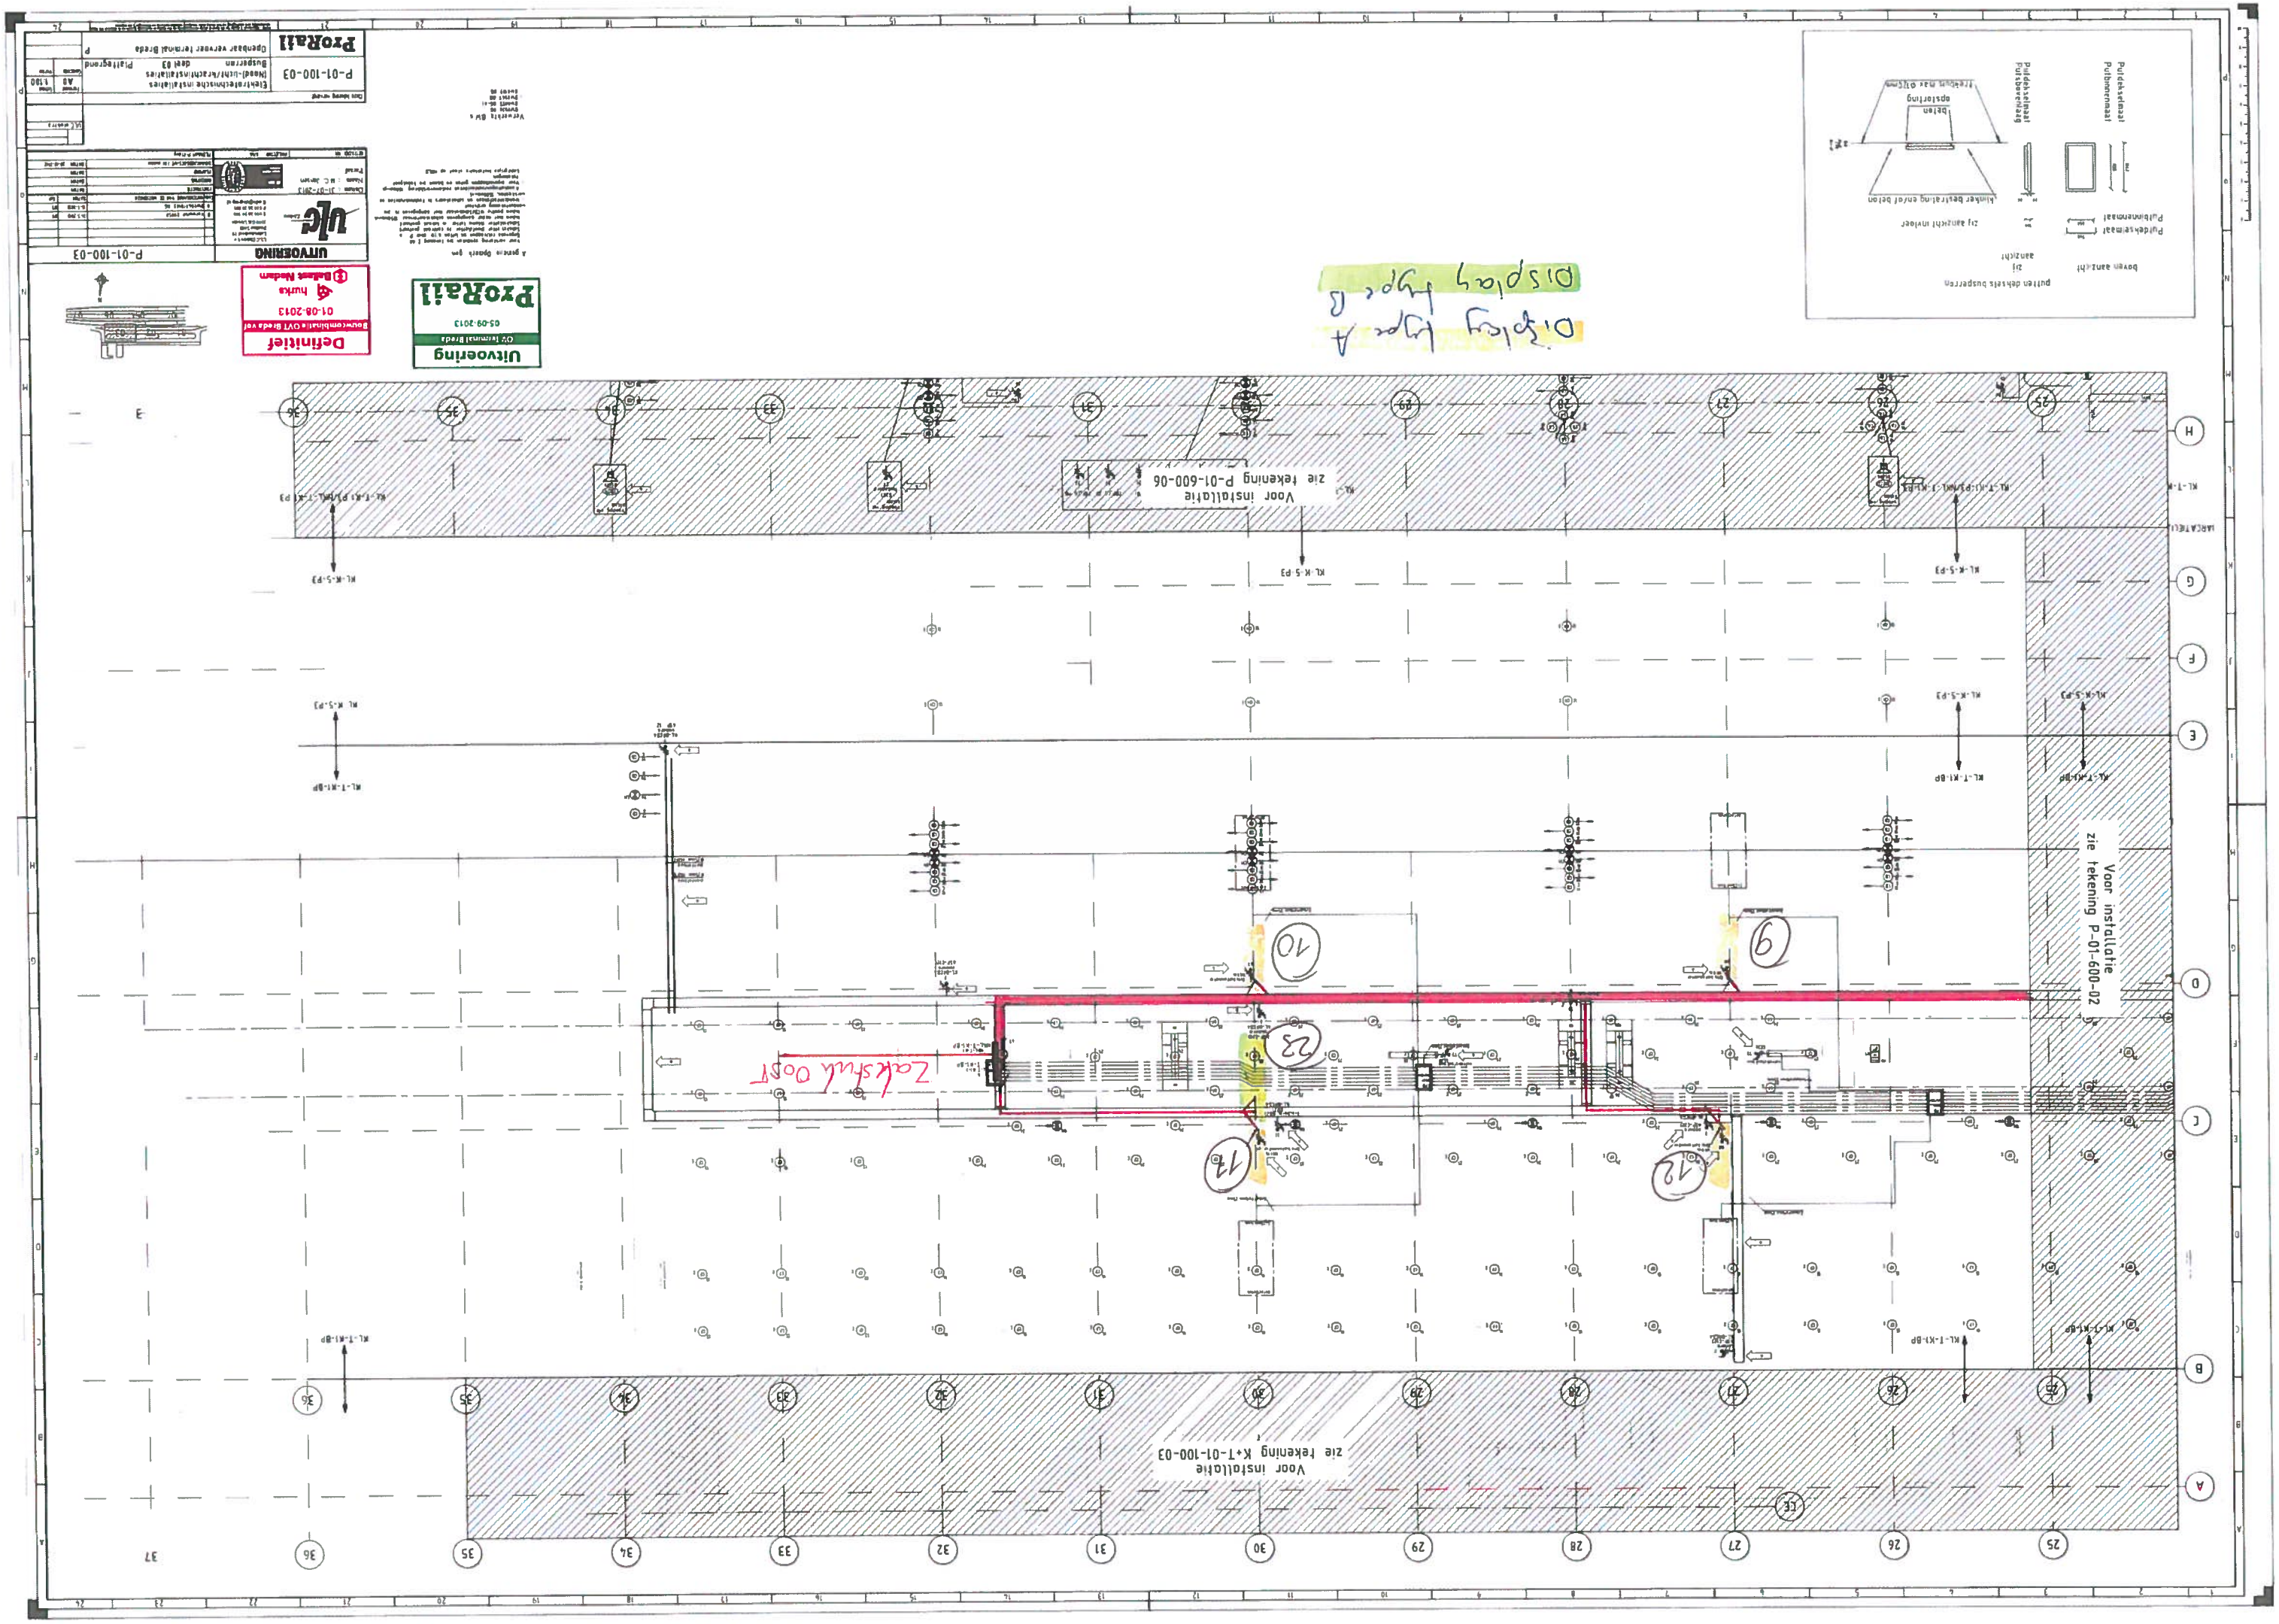
Voor installatie
zie tekening P-01-600-02
Voor installatie
zie tekening K+T-01-100-03
Voor installatie
zie tekening P-01-600-06
Zoeklicht door
Definitief
Uitvoering
ProRail
UITVOERING
P-01-100-03
Elektrotechnische installaties
Hoogspanningsinstallatie
Buitenverlichting
Bouwcombinatie CVT Breda-Oost
01-08-2013
Openbaar vervoer terminal Breda
P-01-100-03
Plattegrond
Displey type A
Displey type B