


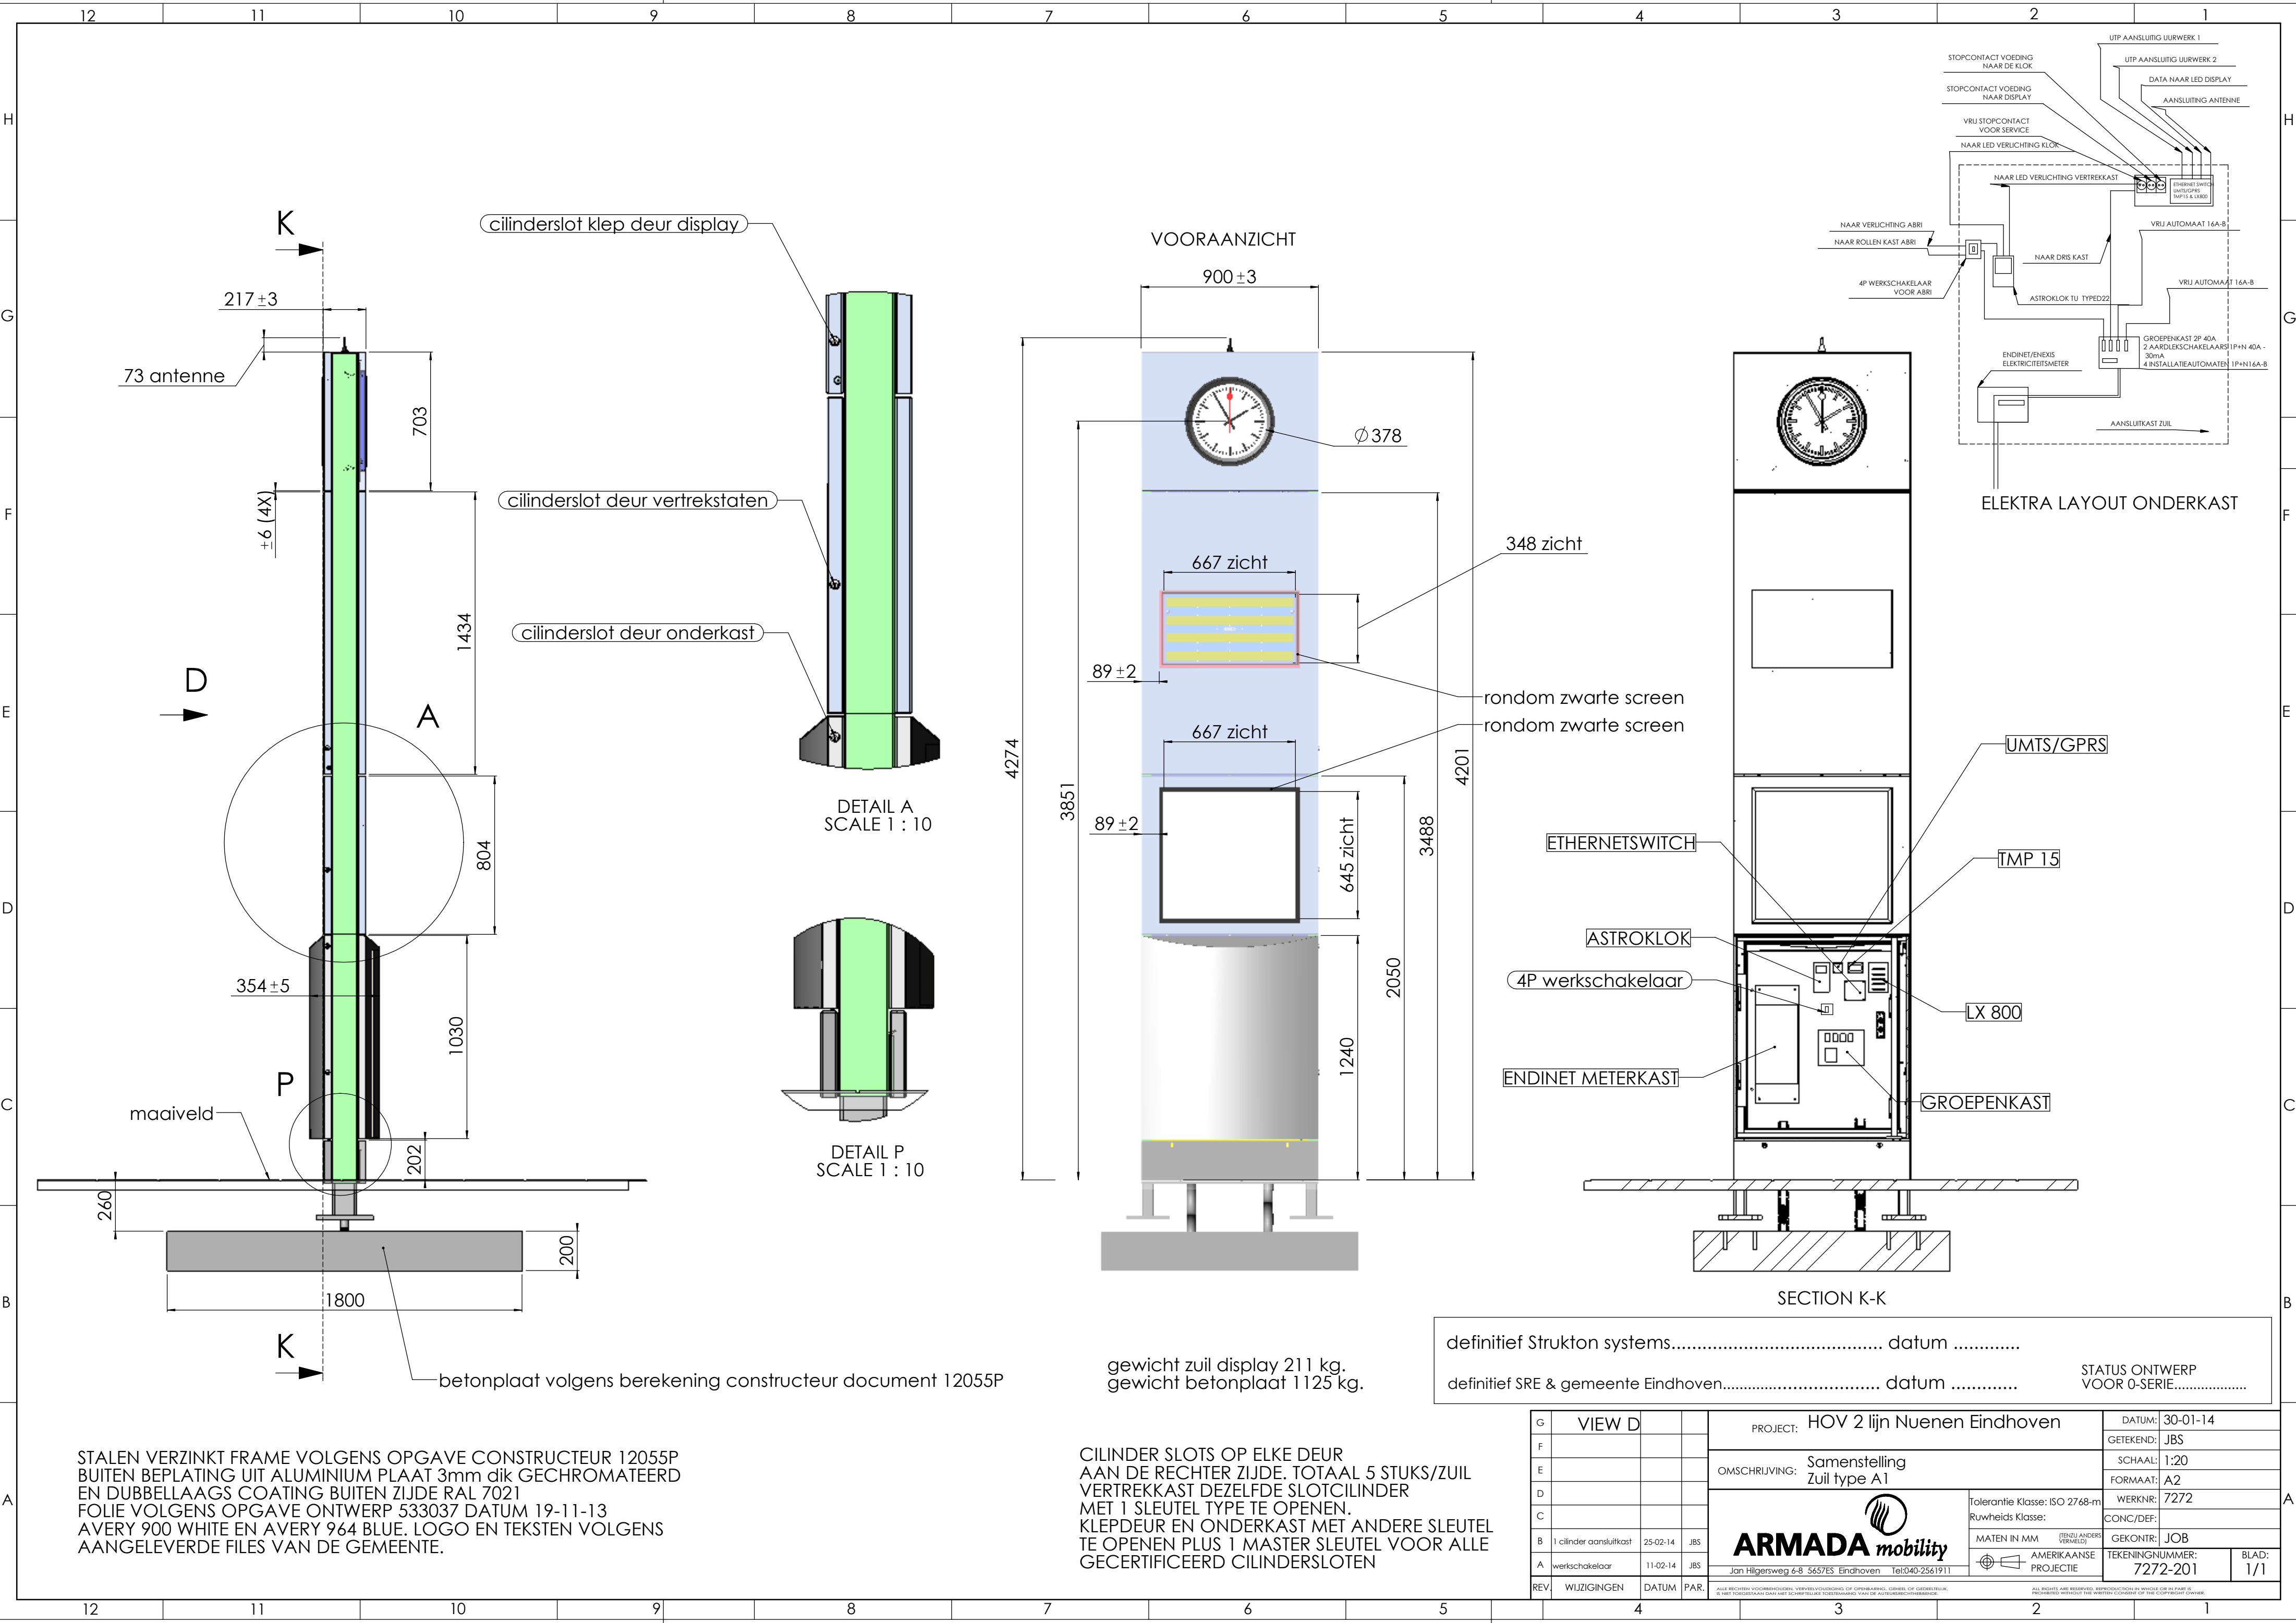

STALEN VERZINKT FRAME VOLGENS OPGAVE CONSTRUCTEUR 12055P
BUITEN BEPLATING UIT ALUMINIUM PLAAT 3mm dik GECHROMATEERD
EN DUBBELLAAGS COATING BUITEN ZIJDE RAL 7021
FOLIE VOLGENS OPGAVE ONTWERP 533037 DATUM 19-11-13
AVERY 900 WHITE EN AVERY 964 BLUE. LOGO EN TEKSTEN VOLGENS
AANGELEVERDE FILES VAN DE GEMEENTE.

CILINDER SLOTS OP ELKE DEUR
AAN DE RECHTER ZIJDE. TOTAAL 5 STUKS/ZUIL
VERTREKKAST DEZELFDE SLOTCILINDER
MET 1 SLEUTEL TYPE TE OPENEN.
KLEPDEUR EN ONDERKAST MET ANDERE SLEUTEL
TE OPENEN PLUS 1 MASTER SLEUTEL VOOR ALLE
GECERTIFICEERD CILINDERSLOTEN

G	VIEW D			PROJECT: HOV 2 lijn Nuenen Eindhoven		DATUM: 30-01-14	
F				OMSCHRIJVING: Samenstelling Zuil type A1		GETEKEND: JBS	
E						SCHAAL: 1:20	
D				 ARMADA mobility Jan Hilgersweg 6-8 5657ES Eindhoven Tel040-2561911		FORMAAT: A2	
C						WERKNR: 7272	
B	1 cilinder aansluitkast	25-02-14	JBS	Tolerantie Klasse: ISO 2768-m Ruwheids Klasse:		CONC/DEF:	
A	werkschakelaar	11-02-14	JBS	MATEN IN MM (TENZIJ ANDERS VERMELD)		GEKONTR: JOB	
REV.	WIJZIGINGEN	DATUM	PAR.	 AMERIKAANSE PROJECTIE		TEKENINGNUMMER: 7272-201	
				ALL RECHTEN VOORBEHouden. VERVEELVOUDIGING OF OVERNAME, GEMEEL OF GEDEELTELIJ, IS NIET TOEGestaan DANK NIET GEGELLENE TOEGestaanING. VAN DE AUTEURSCHREIJVER.		BLAD: 1/1	
				ALL RIGHTS ARE RESERVED. REPRODUCTION IN WHOLE OR IN PART IS PROHIBITED WITHOUT THE WRITTEN CONSENT OF THE AUTHOR.			