


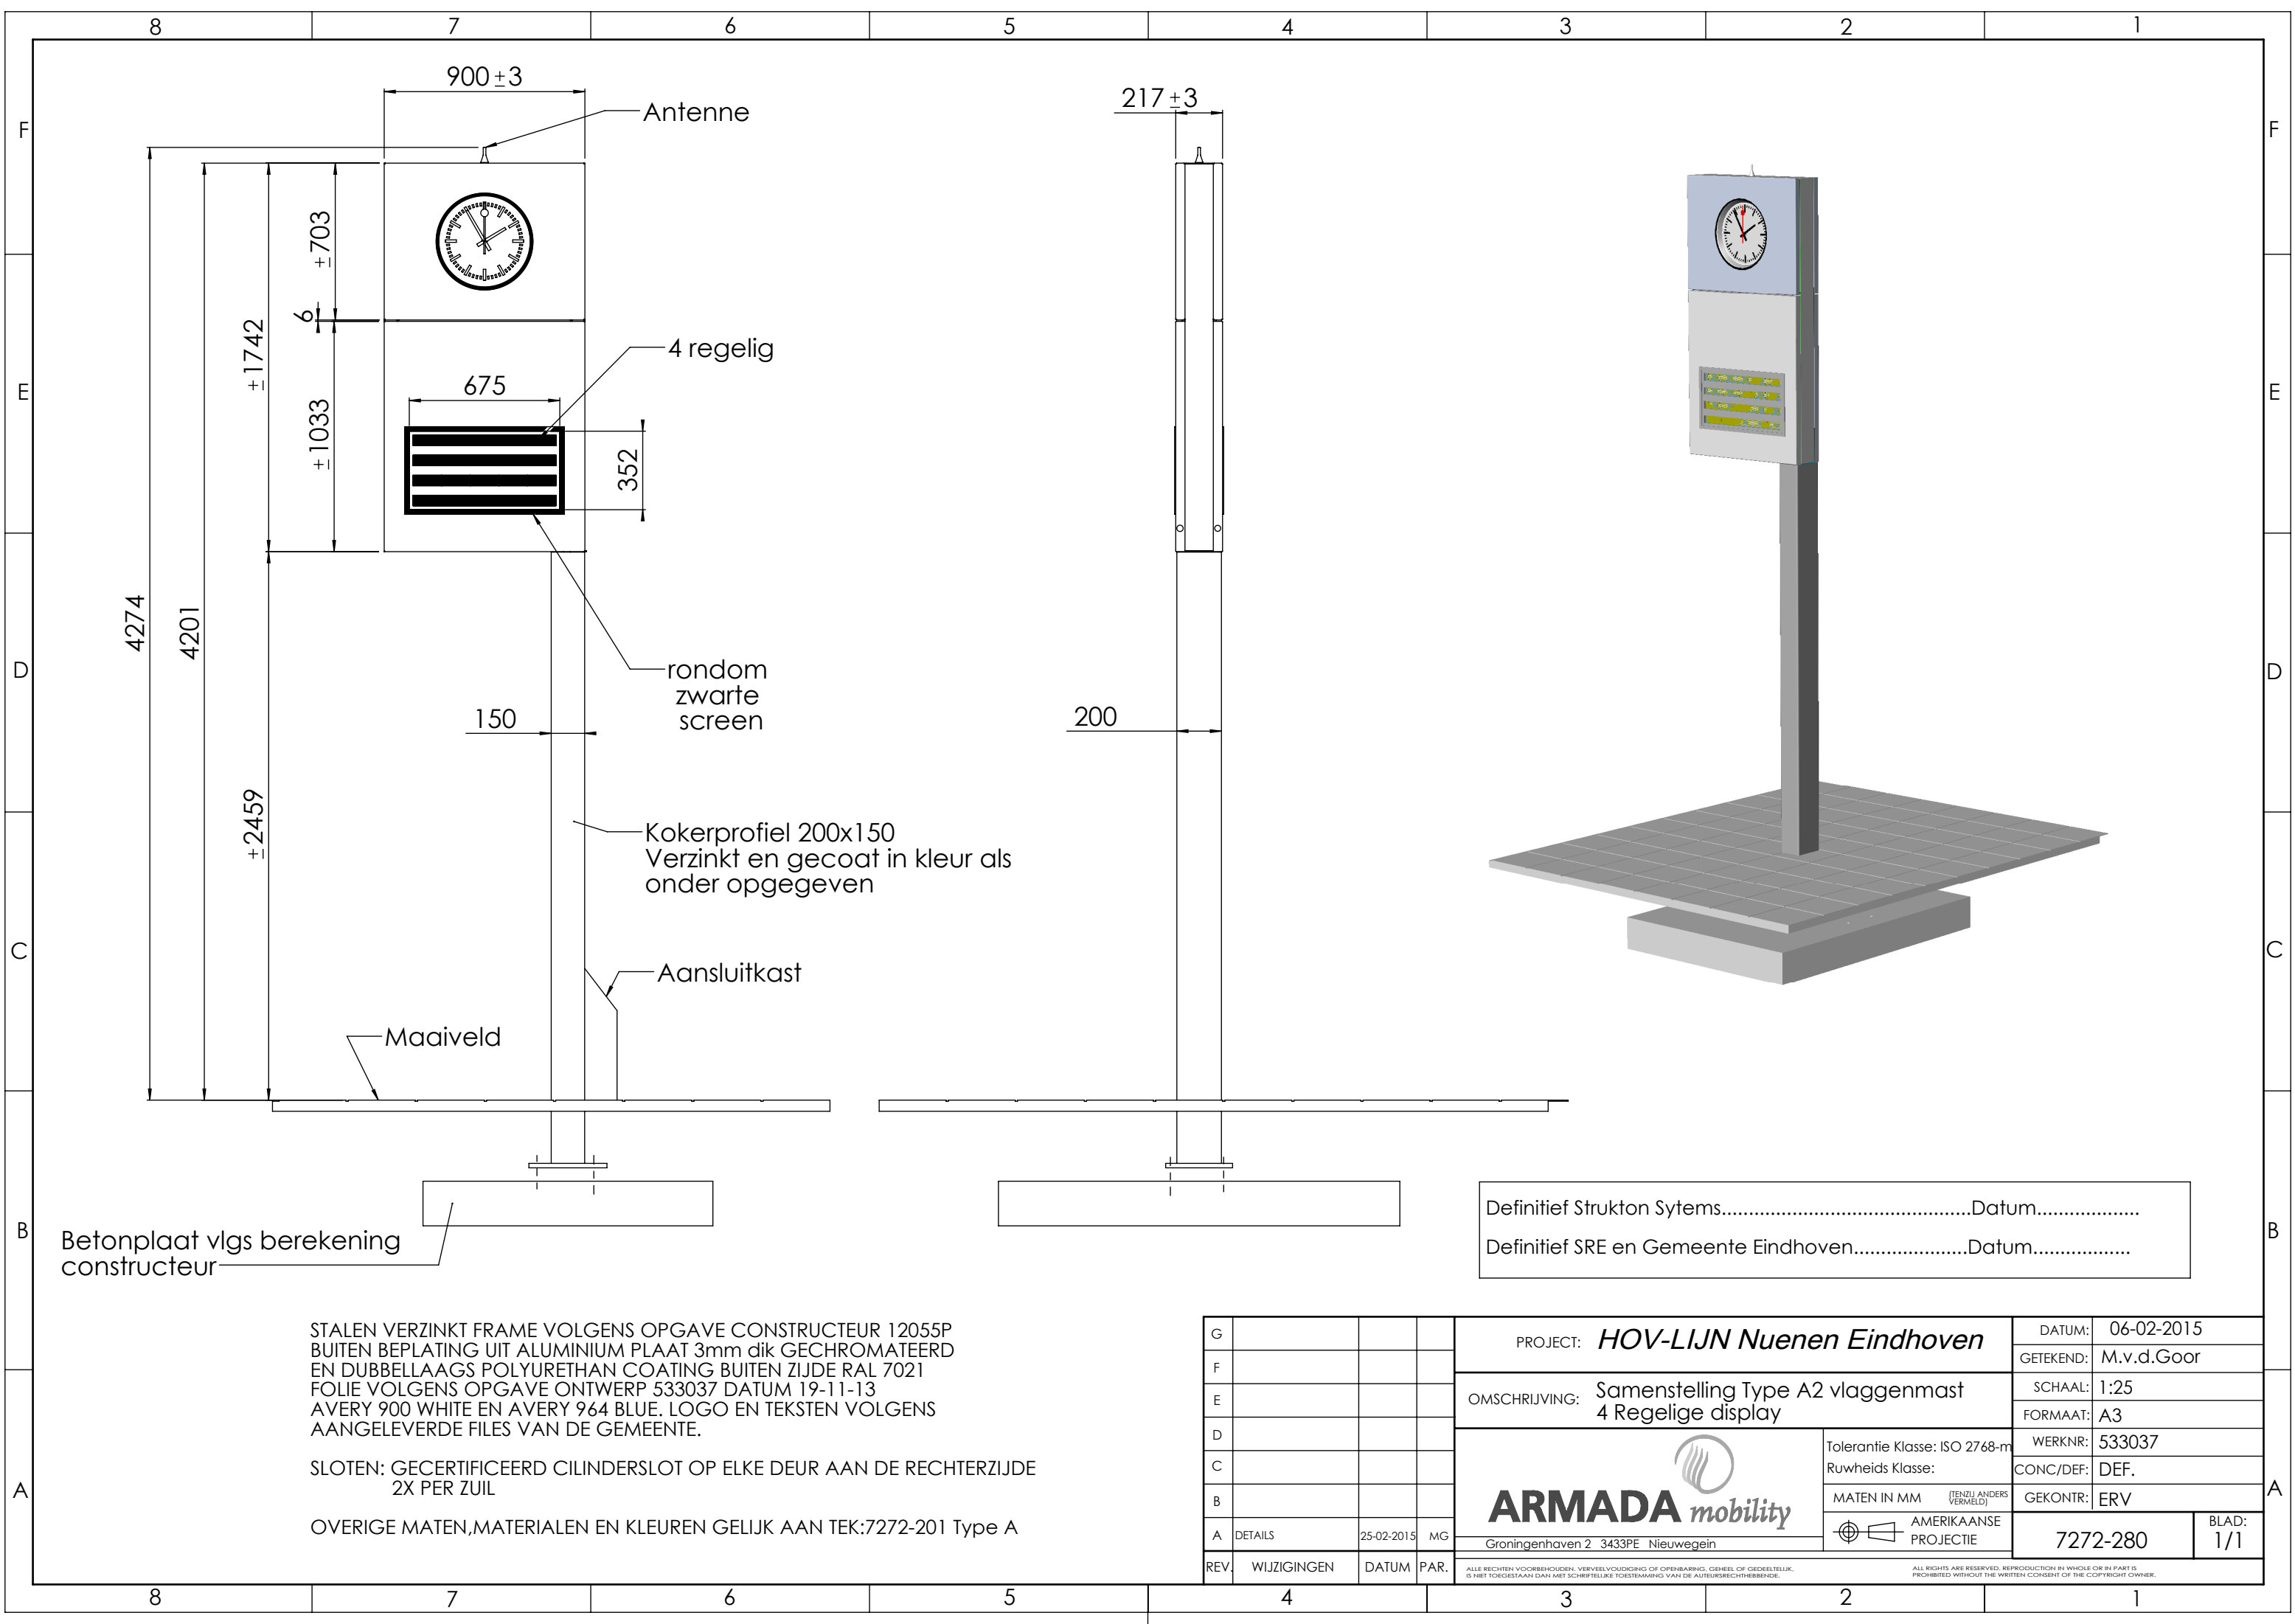

STALEN VERZINKT FRAME VOLGENS OPGAVE CONSTRUCTEUR 12055P
BUITEN BEPLATING UIT ALUMINIUM PLAAT 3mm dik GECHROMATEERD
EN DUBBELLAAGS POLYURETHAN COATING BUITEN ZIJDE RAL 7021
FOLIE VOLGENS OPGAVE ONTWERP 533037 DATUM 19-11-13
AVERY 900 WHITE EN AVERY 964 BLUE. LOGO EN TEKSTEN VOLGENS
AANGELEVERDE FILES VAN DE GEMEENTE.

SLOTEN: GECERTIFICEERD CILINDERSLOT OP ELKE DEUR AAN DE RECHTERZIJDE
2X PER ZUIL

OVERIGE MATEN, MATERIALEN EN KLEUREN GELIJK AAN TEK:7272-201 Type A

G				PROJECT:	HOV-LIJN Nuenen Eindhoven		DATUM:	06-02-2015	
F							GETEKEND:	M.v.d.Goor	
E				OMSCHRIJVING:	Samenstelling Type A2 vlaggenmast 4 Regelige display		SCHAAL:	1:25	
D							FORMAAT:	A3	
C							WERKNR:	533037	
B							CONC/DEF:	DEF.	
A	DETAILS	25-02-2015	MG				GEKONTR:	ERV	
REV.	WIJZIGINGEN	DATUM	PAR.					7272-280	BLAD: 1/1