
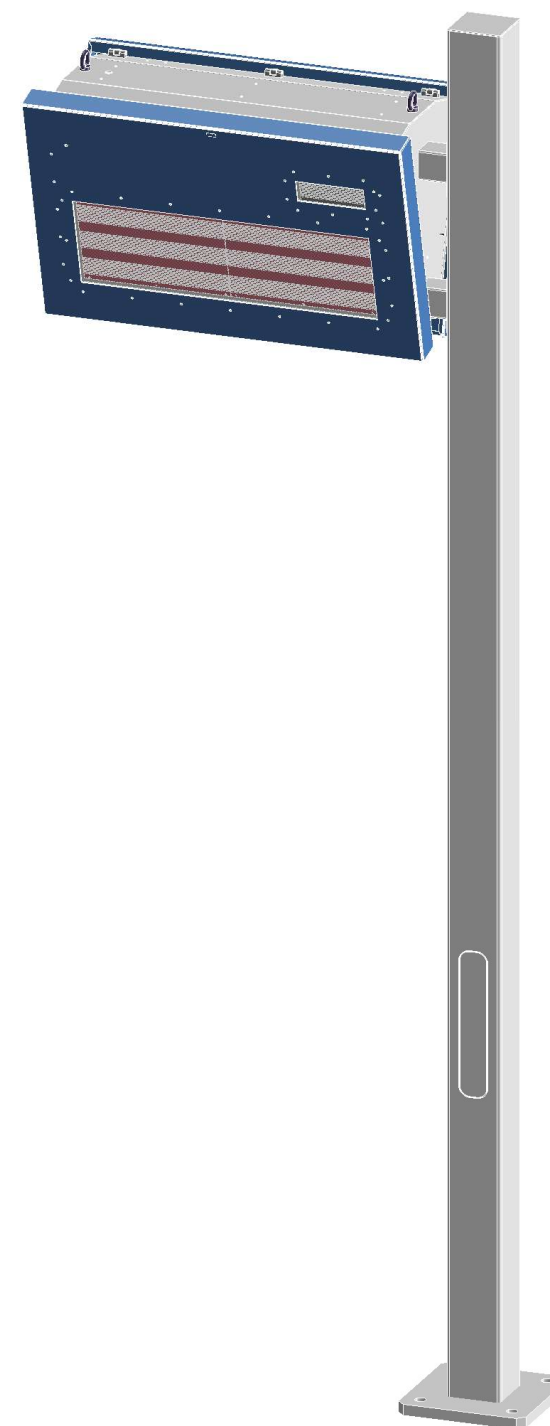
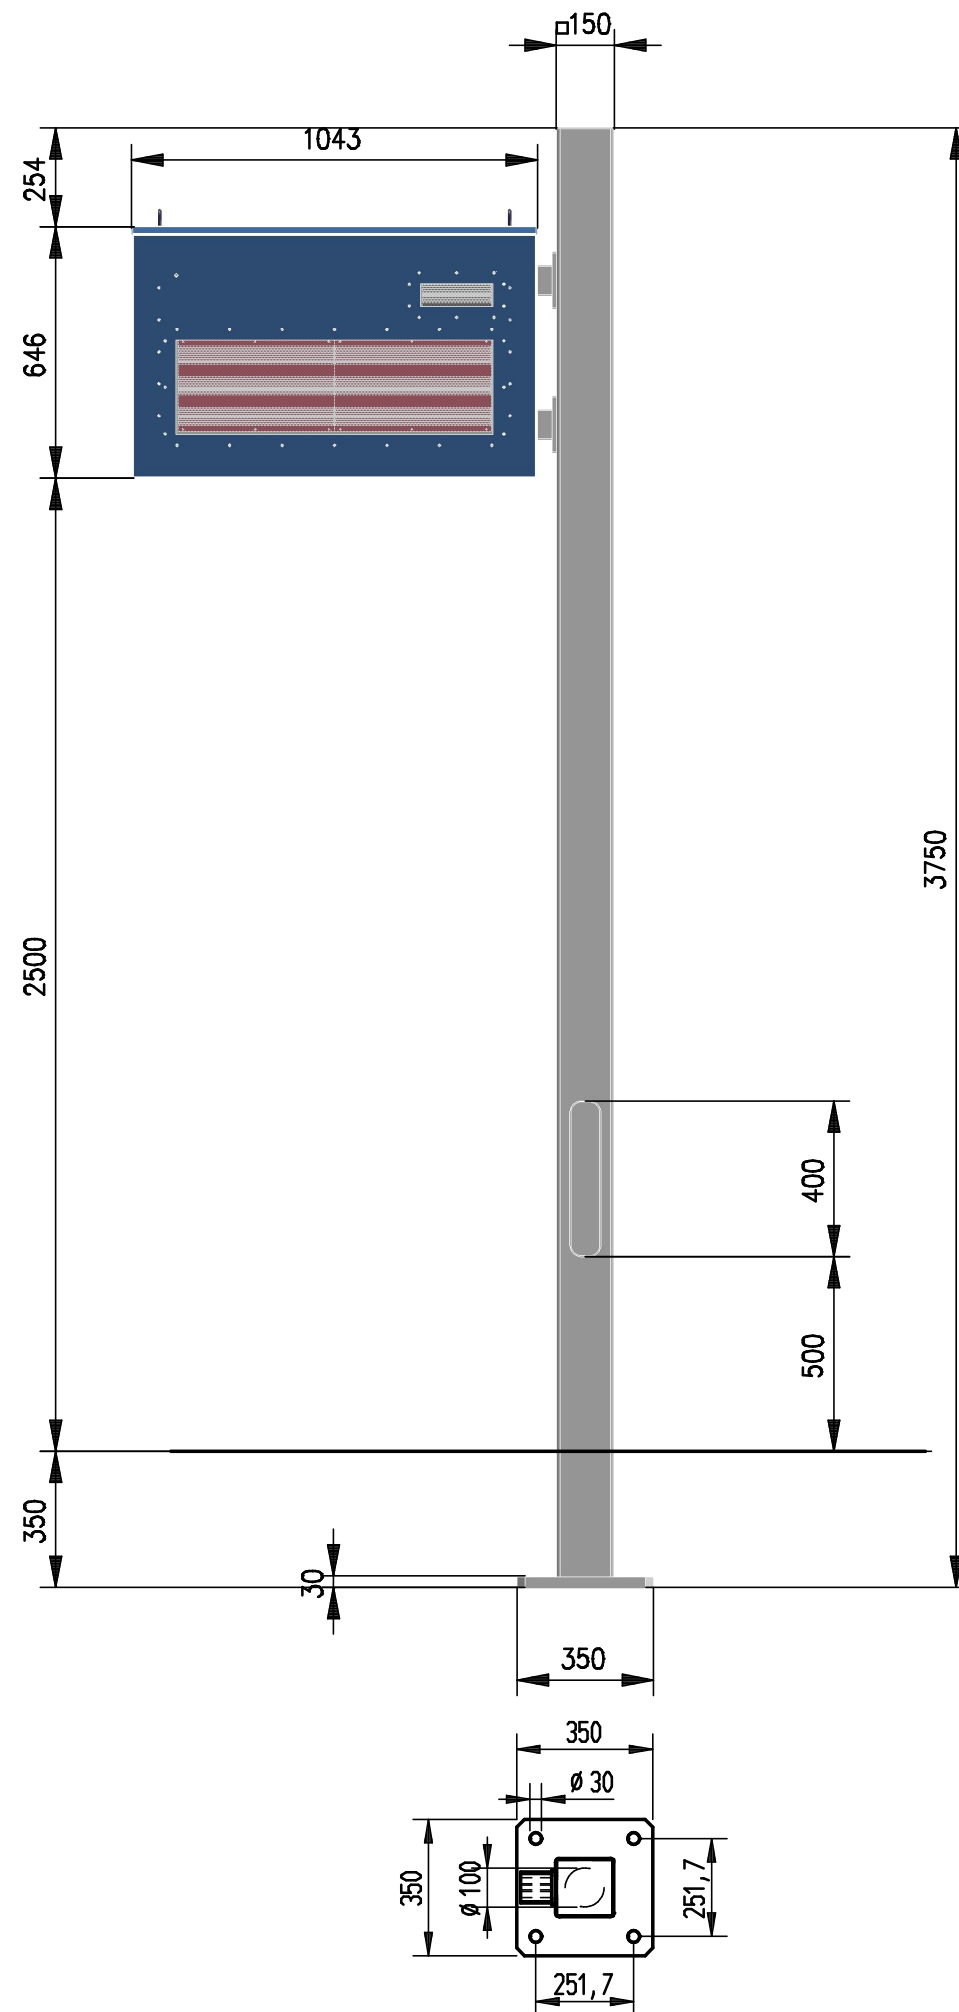
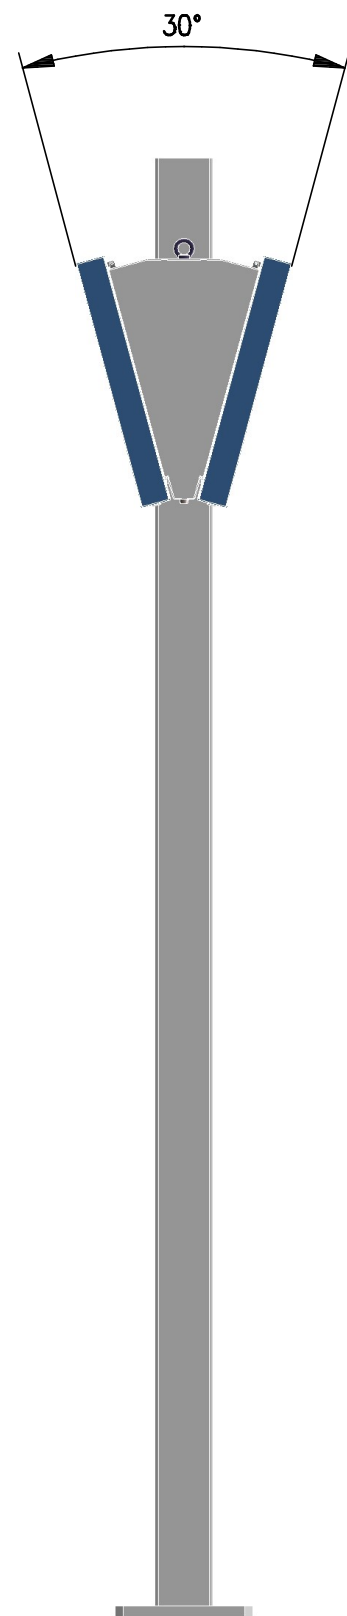


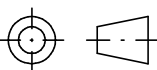

Mast gespoten in Interpon YW361F – Blue 2600 Sablé

PROJECTIE 	TOLERANTIES vlgs ISO 2768-m	NAAM		DATUM	TEKENINGNR. 2001089-01	Wijz. A	FORM. A3
	SCHAAL: 1: 20	GETEKEND: BdJ		09.07.2020			
	MAATEENHEID: MM	GEWIJZIGD: FT		03.11.2020			
		GEZIEN :		Project nr. : 2001089		1/1	
 POSTBUS 24 1130 AA VOLENDAM E-mail: info@tolplaatwerk.nl Tel.: +31(0)299-380300 Fax.: +31(0)299-365108		OPDRACHTGEVER: Surtronic Group B.V.					
		PROJECT: Behuizingen DRIS Brabant Den Bosch					
		Behuizing 3-regels aan mast					
		Overzicht					