



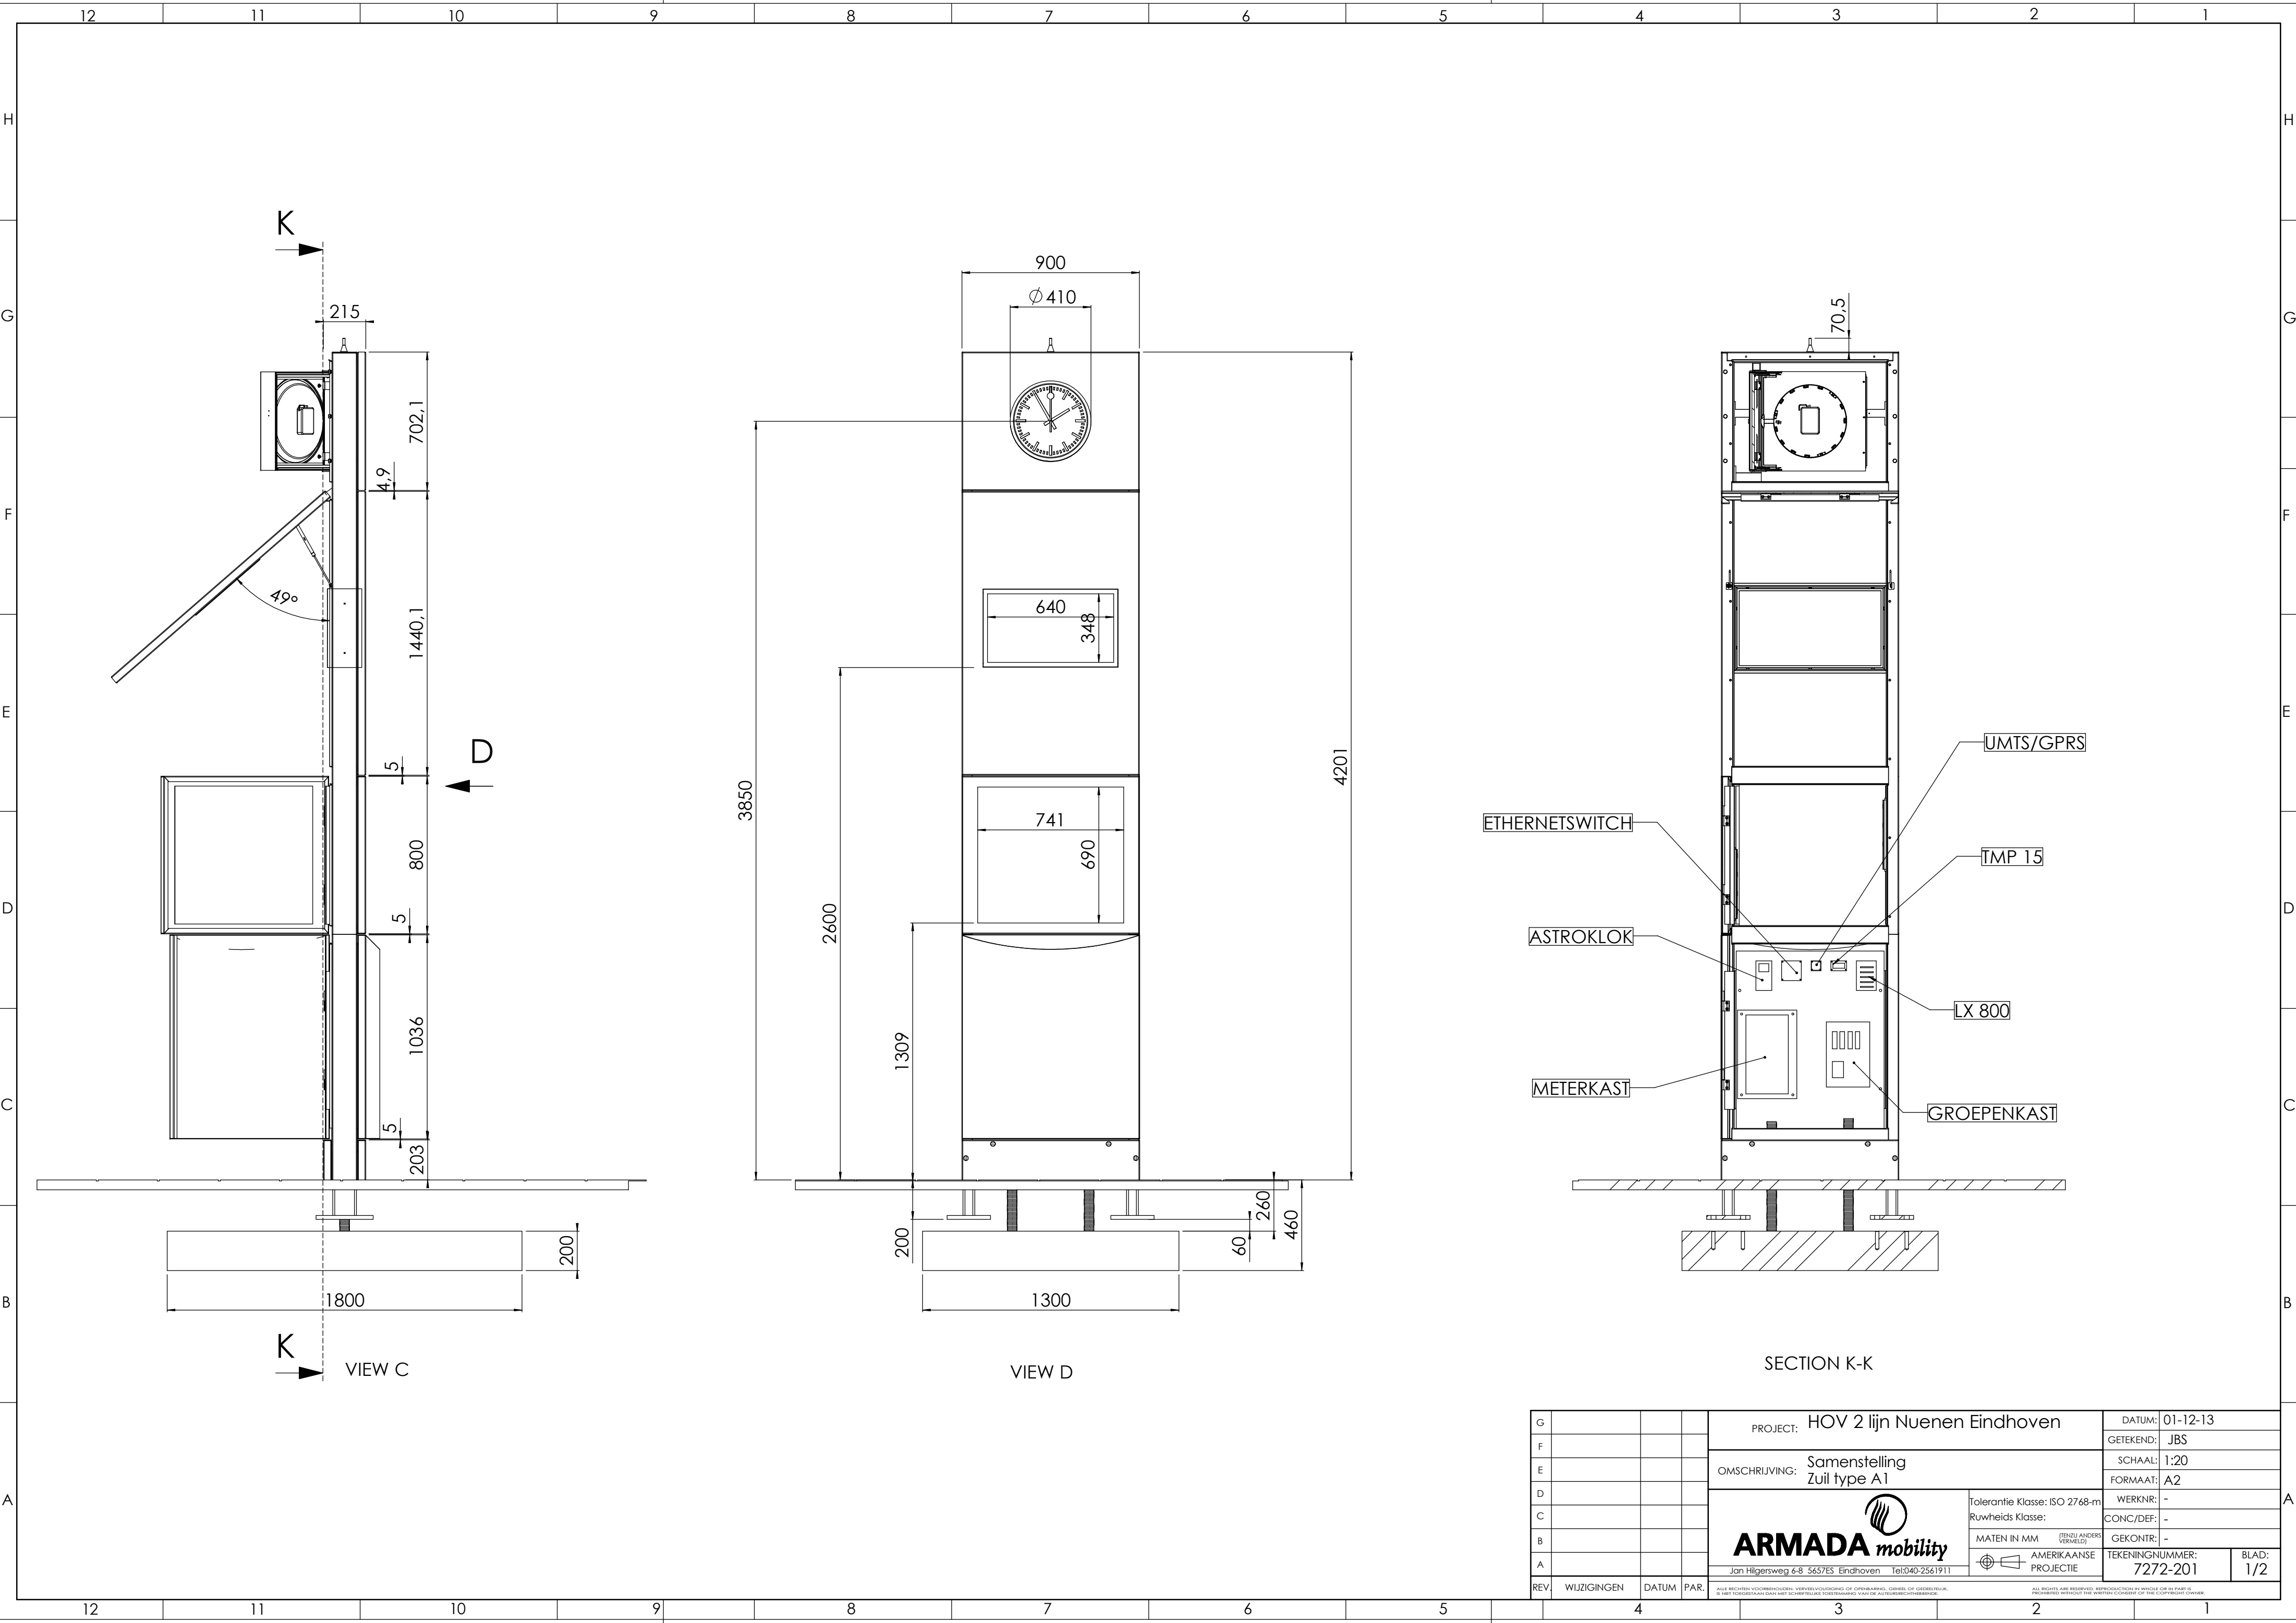

G				PROJECT: HOV 2 lijn Nuenen Eindhoven			DATUM: 01-12-13	
F							GETEKEND: JBS	
E				OMSCHRIJVING: Samenstelling Zuil type A1			SCHAAL: 1:20	
D							FORMAAT: A2	
C				 ARMADA mobility Jan Hilgersweg 6-8 5657ES Eindhoven Tel040-2561911			Tolerantie Klasse: ISO 2768-m	
B							Ruwheids Klasse:	
A							WERKNR: -	
							CONC/DEF: -	
							GEKONTR: -	
							TEKENINGNUMMER: 7272-201	
							BLAD: 1/2	
REV.	WIJZIGINGEN	DATUM	PAR.	ALLE RECHTEN VOORBEREIDING, VERBODVOORWAARDING OF OPRERAARDING, GEBIED OF GEDEBODENDE, G REET TOEGESTAAN DAN HET SCAALTELIKE TOEGESTAAN VAN DE AUTEURRECHTERRE				

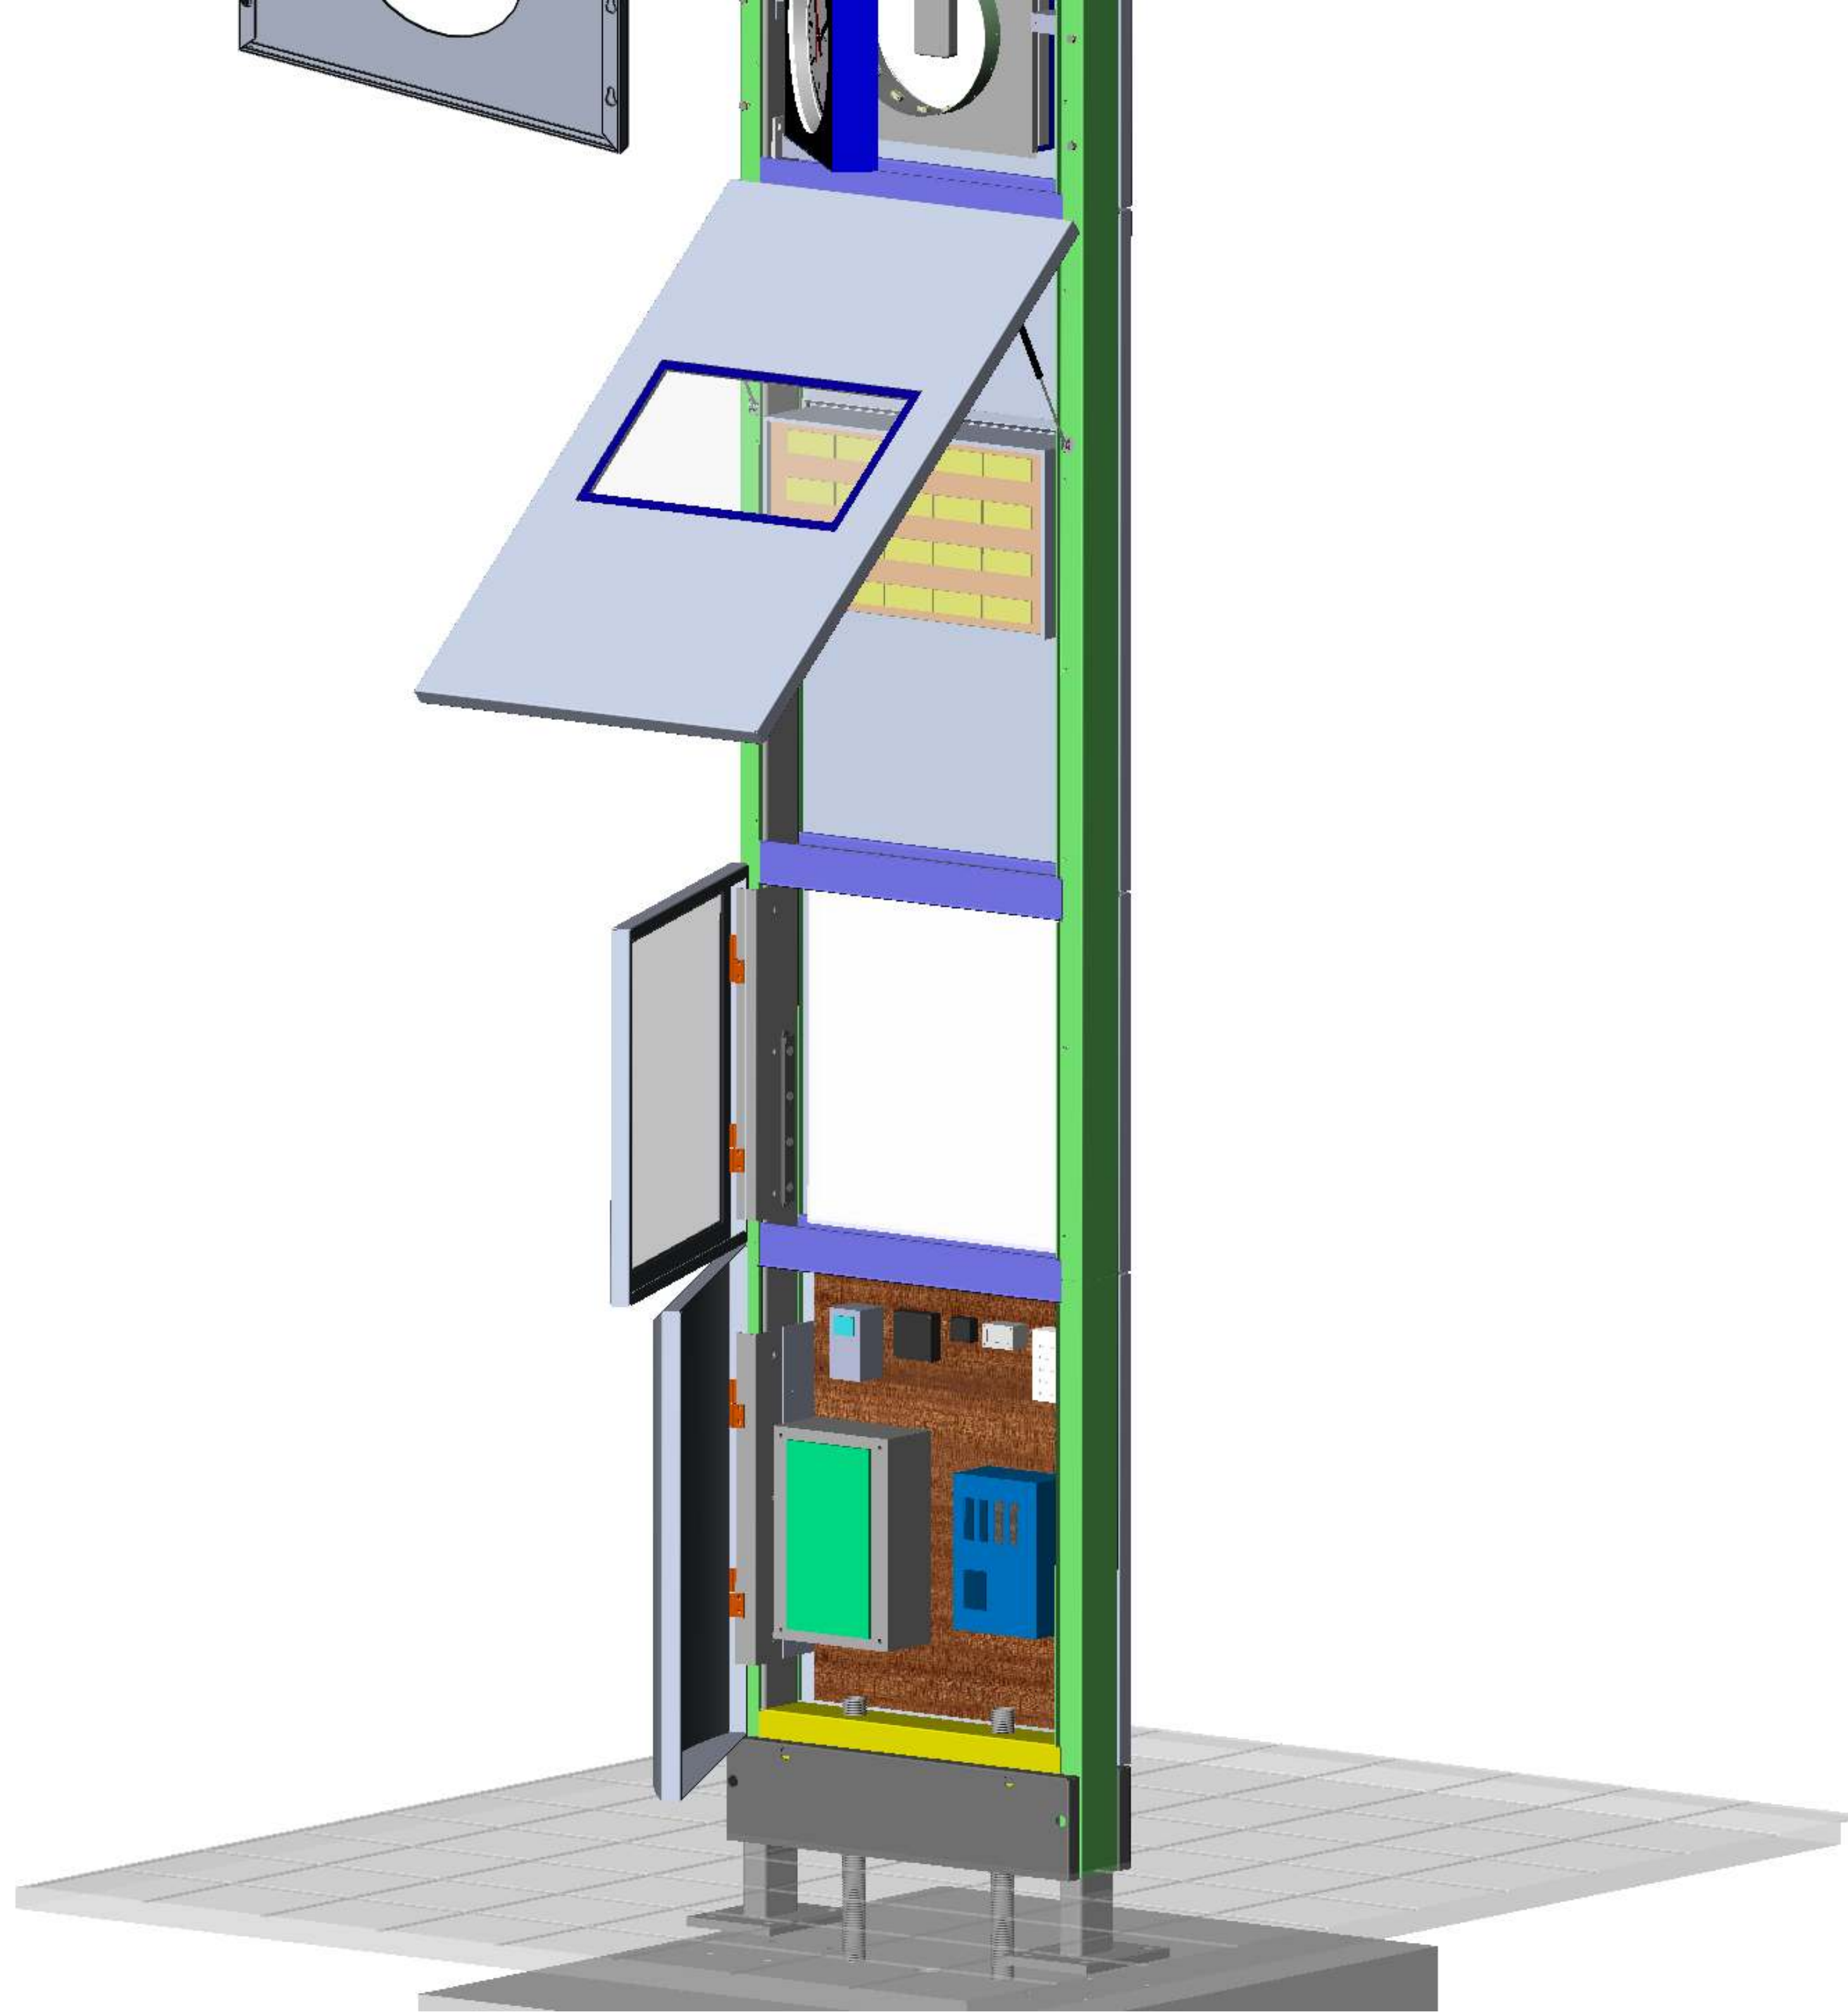

Solidwo