


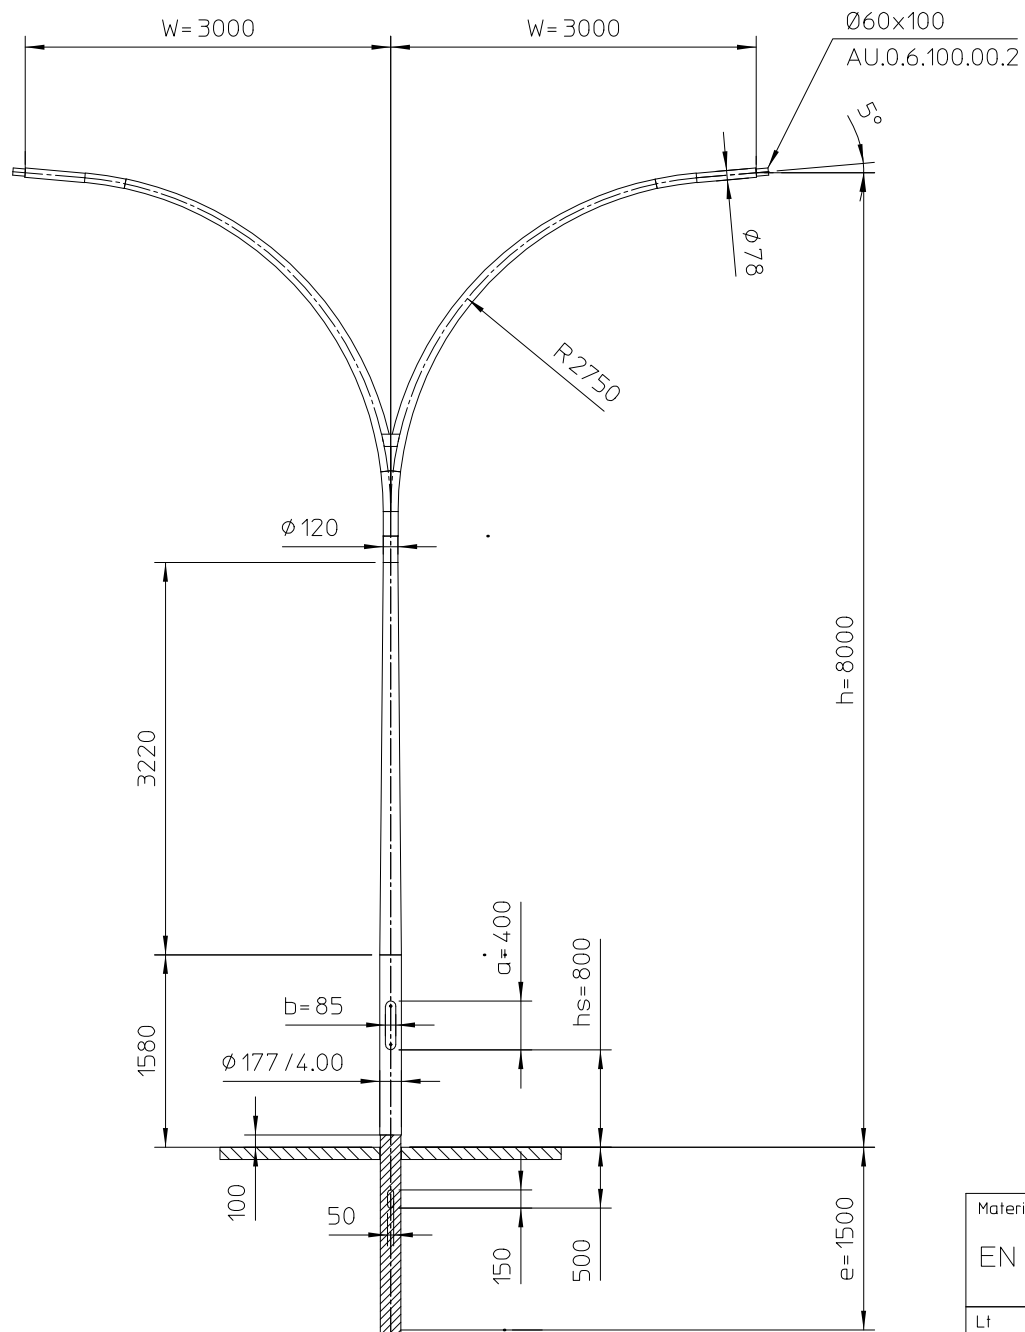

Demontabele uithouder
HDPE geïsoleerd grondstuk, vlgs tekening HDPE177.2110.00

Material:					
EN AW 6063T6					
Revision		Description			Date
Lt	3220 mm.	Maten in mm tenzij anders aangegeven.			
Lc	1580 mm.	Door	Datum	Alle rechten voorbehouden. Deze tekening is eigendom van NEDAL en mag niet worden vermenigvuldigd of gekopieerd en aan derden ter inzage worden gegeven. MEMBER OF THE Purso Oy GROUP	
M	92 kg.	Getek.	PG		
Doorn	1772-120	Gecontr.			
Omschrijving:		Lichtmast - Conisch gebogen			Issue
		Art.nr.			0
		K080UD07.0E.002			

Nedal
ALUMINIUM