


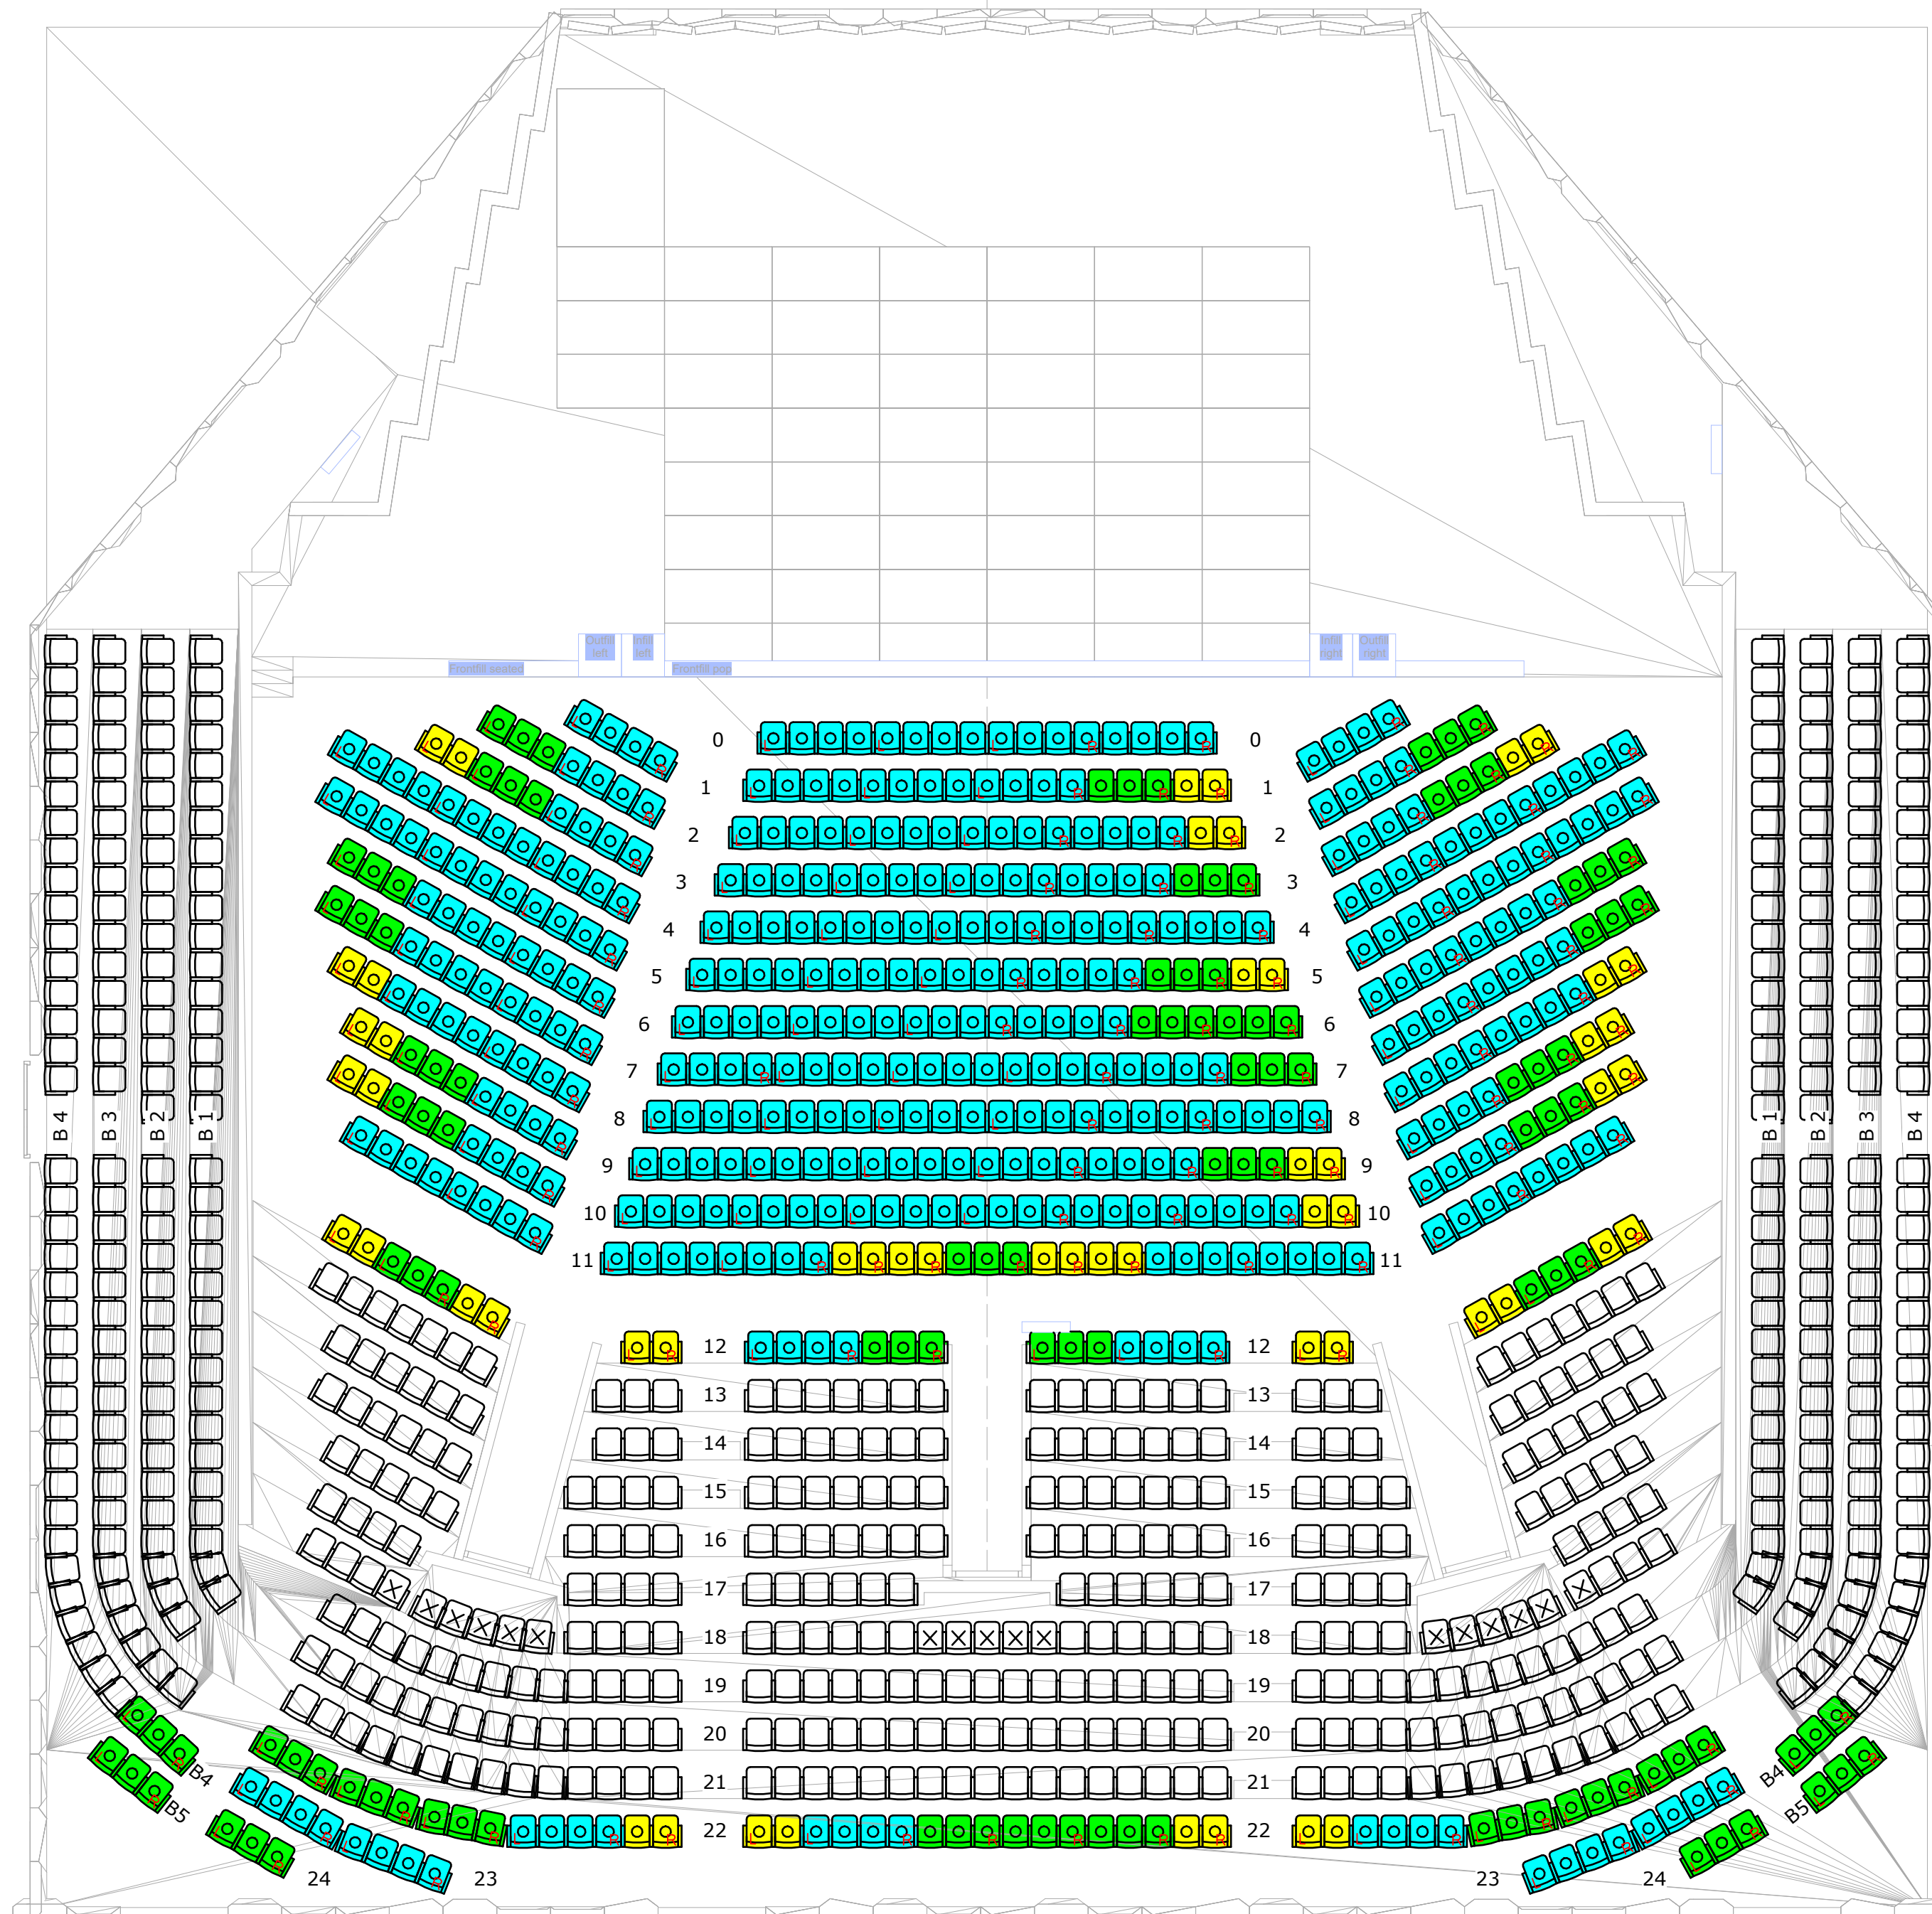

Verrolsets	
Type Verrolsets	Aantal
Verrolset 4	
Armlegger L	34
Armlegger L+R	44
Armlegger R	23
Verrolset 3	
Armlegger L	7
Armlegger L+R	14
Armlegger R	18
Verrolset 2	
Armlegger L	8
Armlegger L+R	2
Armlegger R	17

-  Stoel vast
-  Stoel uitneembaar
-  Stoel verrolset

Renvooi

Project : SPOT Oosterpoort Grote zaal
Opdrachtgever : Gemeente Groningen
Onderwerp : Stoelenplan
Fase : Technisch Ontwerp

Datum : 02-06-2025
Getekend : AvD
Gecontroleerd :
Schaal : 1 : 100
Formaat : A2

Gewijzigd : 05-06-2025
07-07-2025

Project nr: G134TT2148
Tekening nr: TO.T02
Blad: 01

B Runmolen 3, 5404 KP Uden
I Nederland

T +31(0) 413 264 344
E contact@pbta.nl

Deze tekening mag niet worden verspreid of anderszins openbaar gemaakt, noch in andere werken worden overgenomen, zonder de voorafgaande toestemming van de afzender.

Level	Aantal
Balkon Rij 1	66
Balkon Rij 2	68
Balkon Rij 3	72
Balkon Rij 4	72
Balkon	278
Rij 13	34
Rij 14	32
Rij 15	34
Rij 16	32
Rij 17	28
Rij 18	26
Rij 19	43
Rij 20	45
Rij 21	45
Parterre	319
Rij 18	17
Uitneembaar	17
Rij 0	16
Rij 1	25
Rij 2	32
Rij 3	37
Rij 4	44
Rij 5	45
Rij 6	44
Rij 7	45
Rij 8	44
Rij 9	43
Rij 10	44
Rij 11	43
Rij 12	32
Rij 22	47
Rij 23	16
Rij 24	6
Balkon Rij 4	6
Balkon Rij 5	6
Verrolset	575
Totaal	1189

