



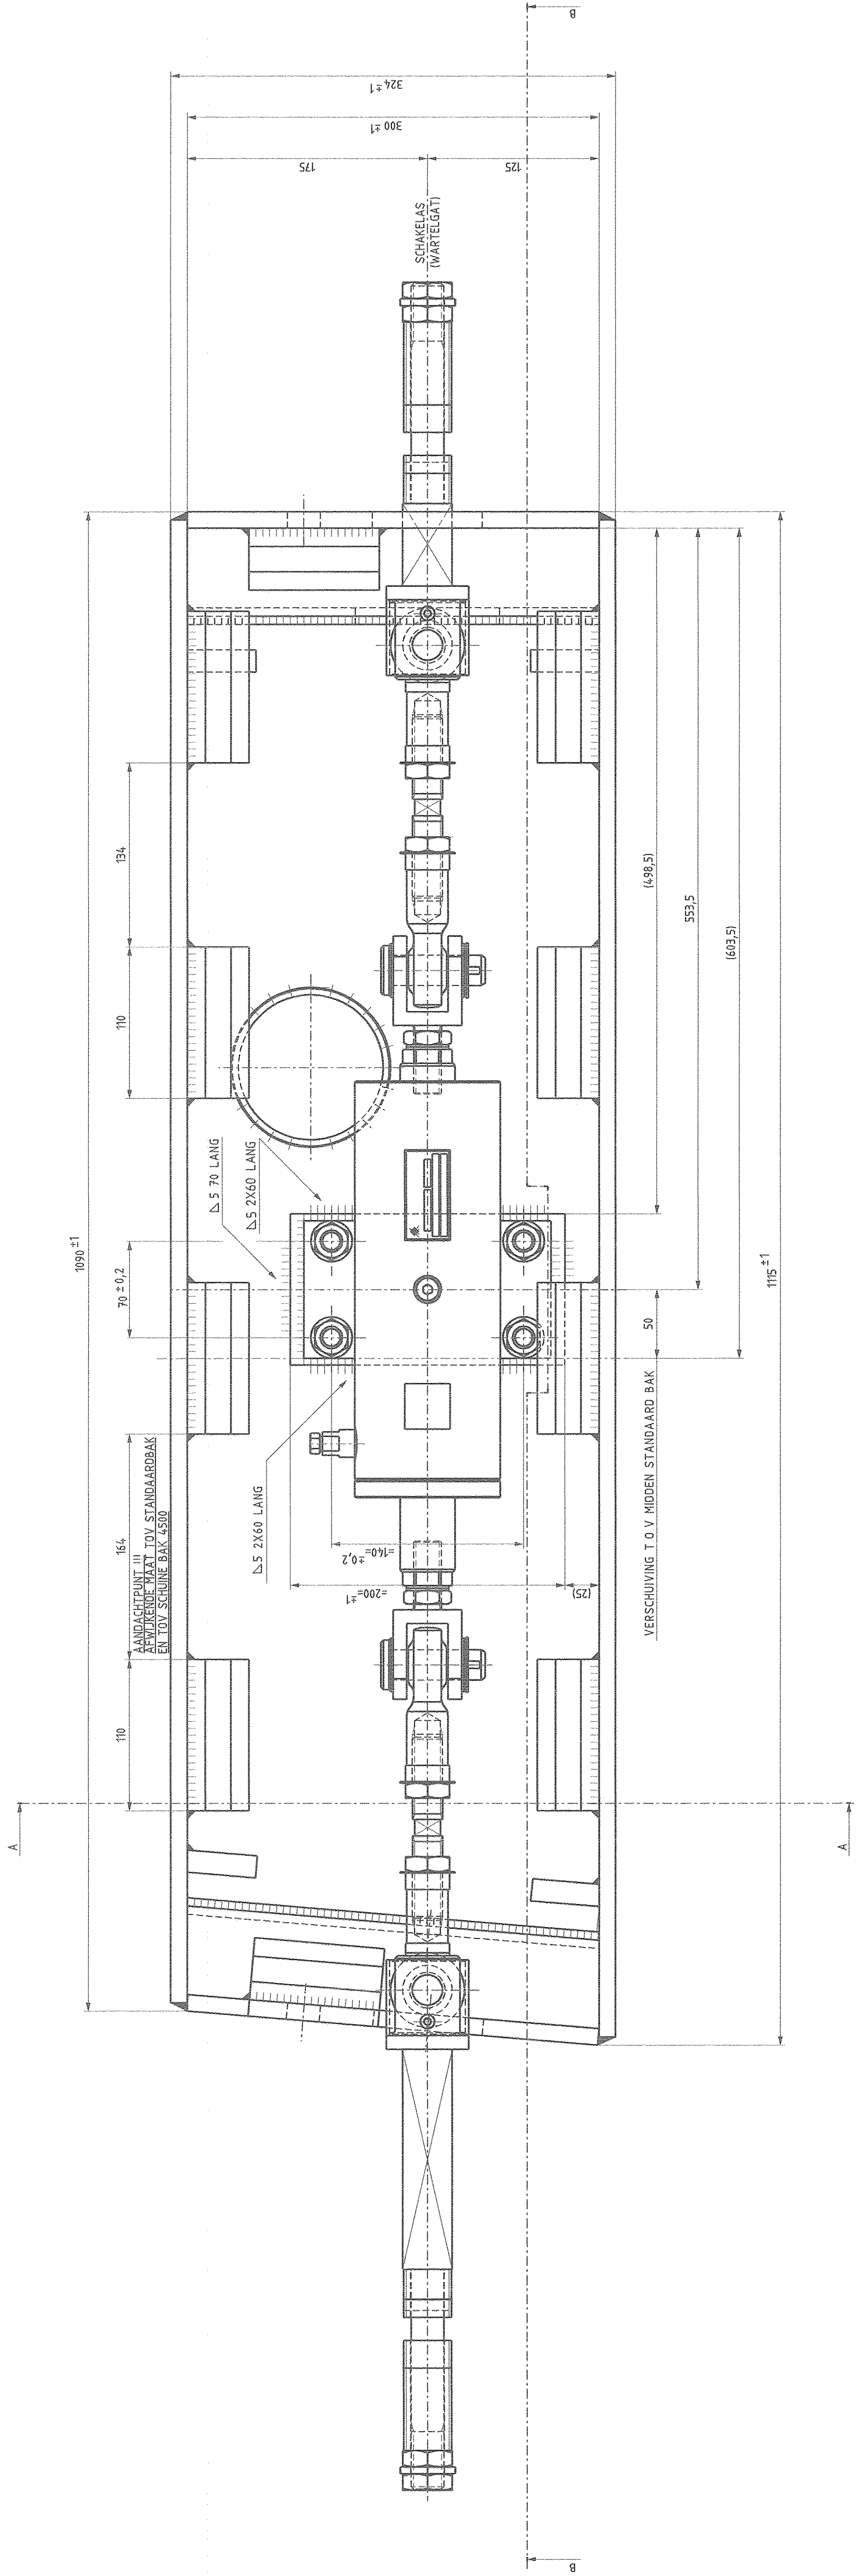

DOORSNIDE A-A
SCHAKEL L.S.

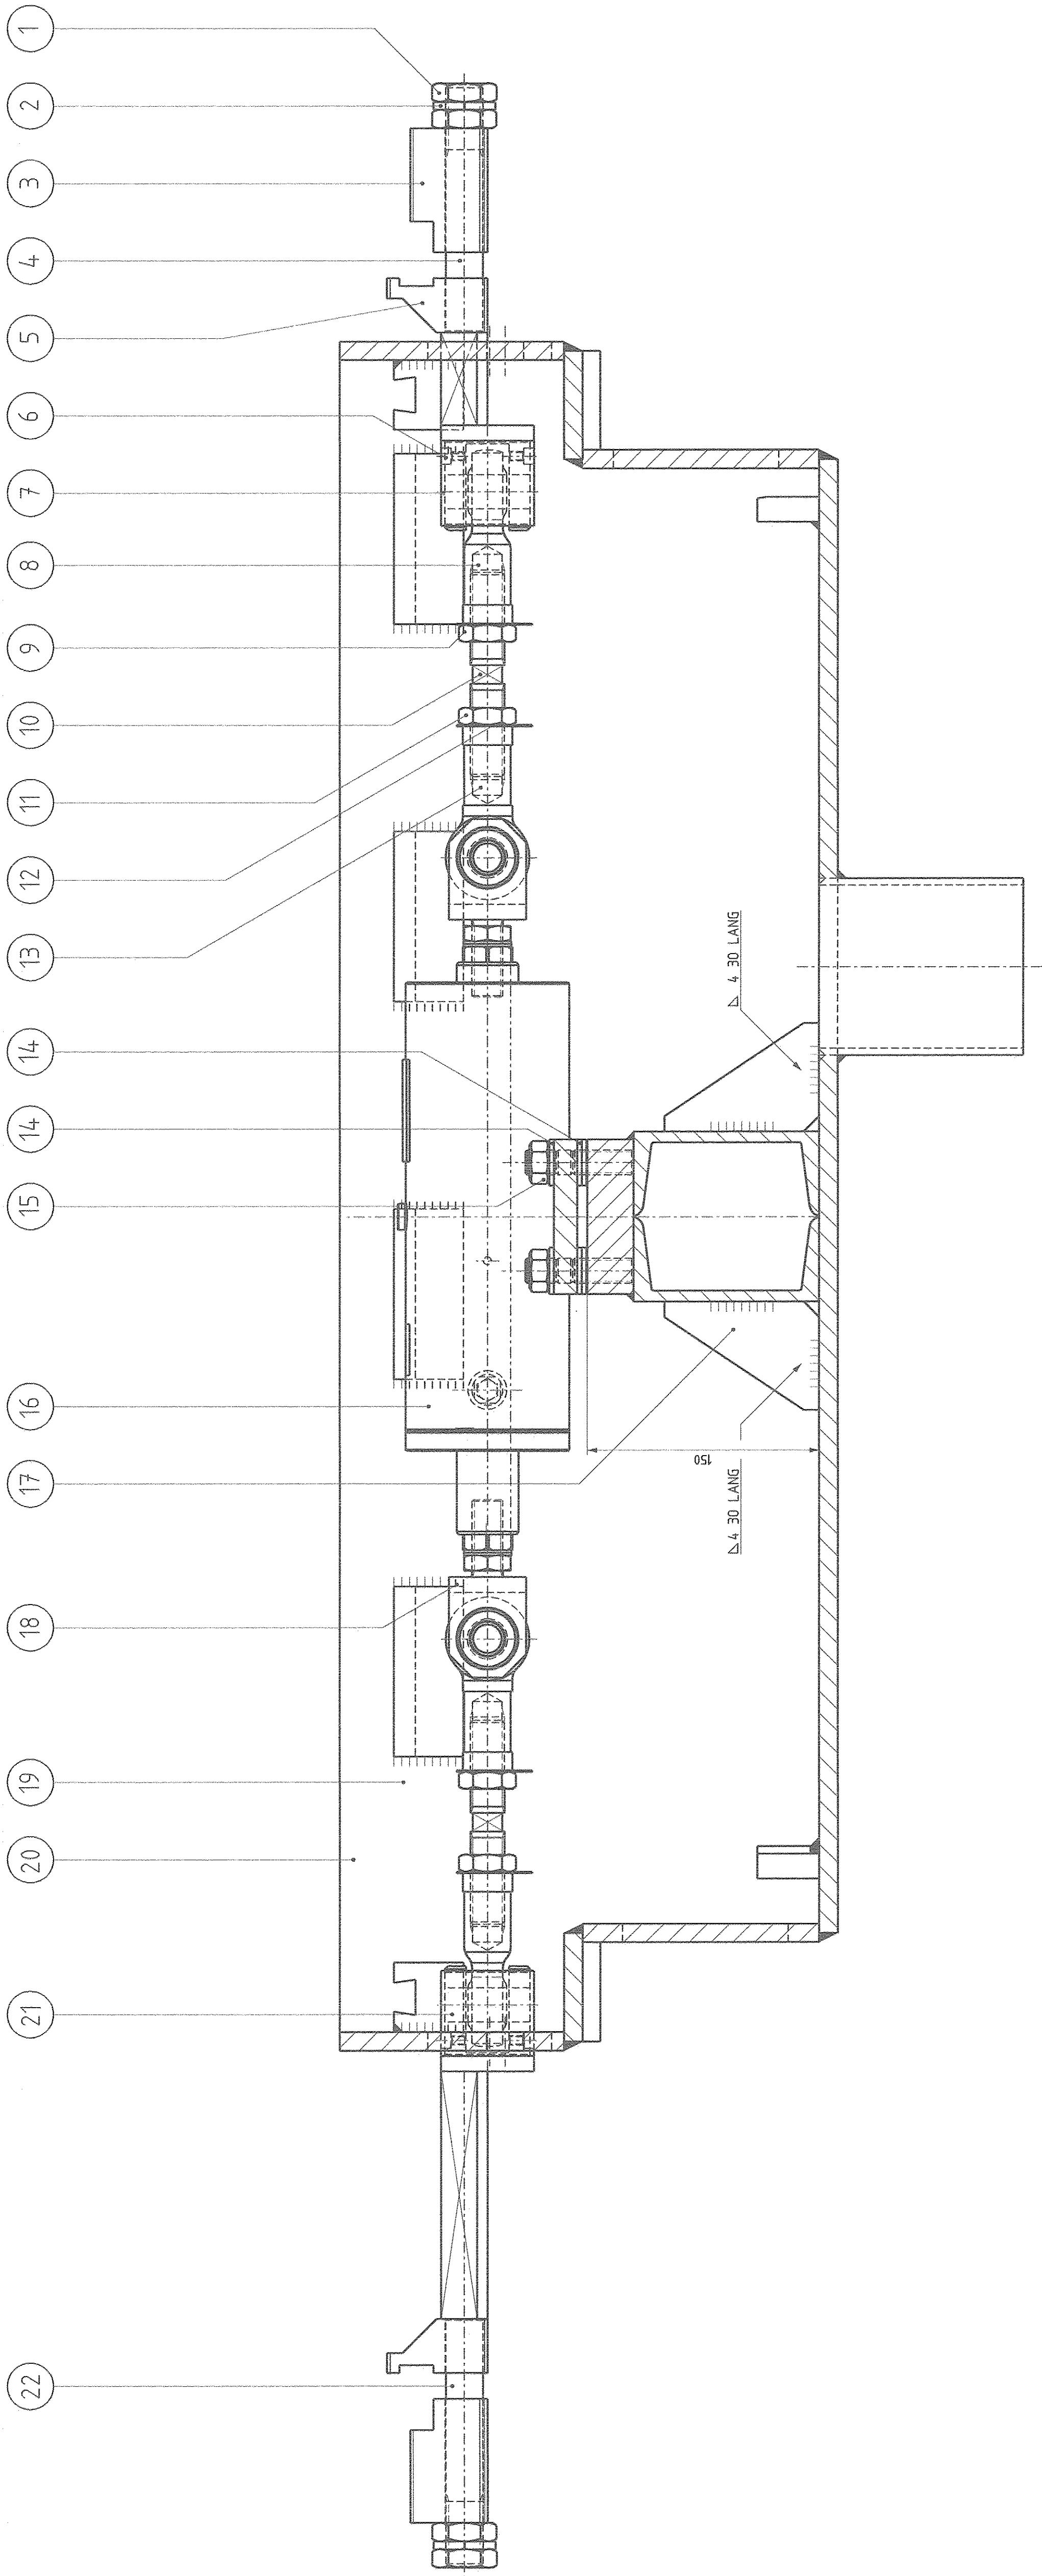

DOORSNIDE B-B
SCHAKEL L.S.

OPPH. ALLE LASSEN INDIEN NIET AANGEGEVEN IS

TOE INDIEN NIET AANGEGEVEN IS 0.5 mm EN LIGGEN ± 30°			
22	1	EXCENTRISCHE AS LANG 3855	R.V.S.
21	2	AS	R.V.S. 304
20	1	SCHUW REDEL V. BBS MODEL 209F	GH-42
19	1	SCH WSP BAK 3855 NO 209F ALLEG	FE-360
18	2	KOPPELSTUK	-
17	1	CONSULE ONTSCHAKEL OIL	FE-360
16	1	ONTSCHAKEL ONDER	-
15	4	ZESKANTWIGER	R.V.S-2
14	12	VLAKE SLUITING	R.V.S-2
13	2	KOGELOP RECHTS	-
12	2	BORDEPLAAT	R.V.S.
11	2	LAGE ZESKANTWIGER R	R.V.S-2
10	2	STELAS	R.V.S.
9	2	LAGE ZESKANTWIGER L	R.V.S-2
8	2	KOGELOP LINKS	-
7	2	BBS	BRONS
6	4	OIL KOPPELSTUK	R.V.S-2
5	2	KLEPSTUK	R.V.S.
4	1	EXCENTRISCHE AS KORT 3855	R.V.S.
3	2	DRUKSTUK	R.V.S.
2	2	SCHOTELVEER	VERENSTAAL
1	4	LAGE ZESKANTWIGER	R.V.S-2
STUK AAN DE BAK			Material
RUGLEID IN LIP			Afmeting
INEN 3634			

							
GVB Infra BV, Postbus 2151, 1000 AA Amsterdam Tel. 020 - 450.6866							
Naam		Akteoord		Datum		WTB nummer	
Gekend		A. Meurs		27/07/09		11-A-133	
Geconificeerd		E. A. Nap				Periode	
Taalmeider		H. van Ronden				Plan nummer	
Kaartleider		A. van				WTB nummer	
Behaarder							
Discipline				Tram			
Onderdeel				Wsp. wisselomsteler in schuine wisp			
Wisselbak				wastelgat_3855 rechtsafb model 2009			
Project							
Taleingummer		Wsp11293		Blad		Van	
				Wsping		1	
				Forsaar A0		1	
				Snaak 12.5		1	