
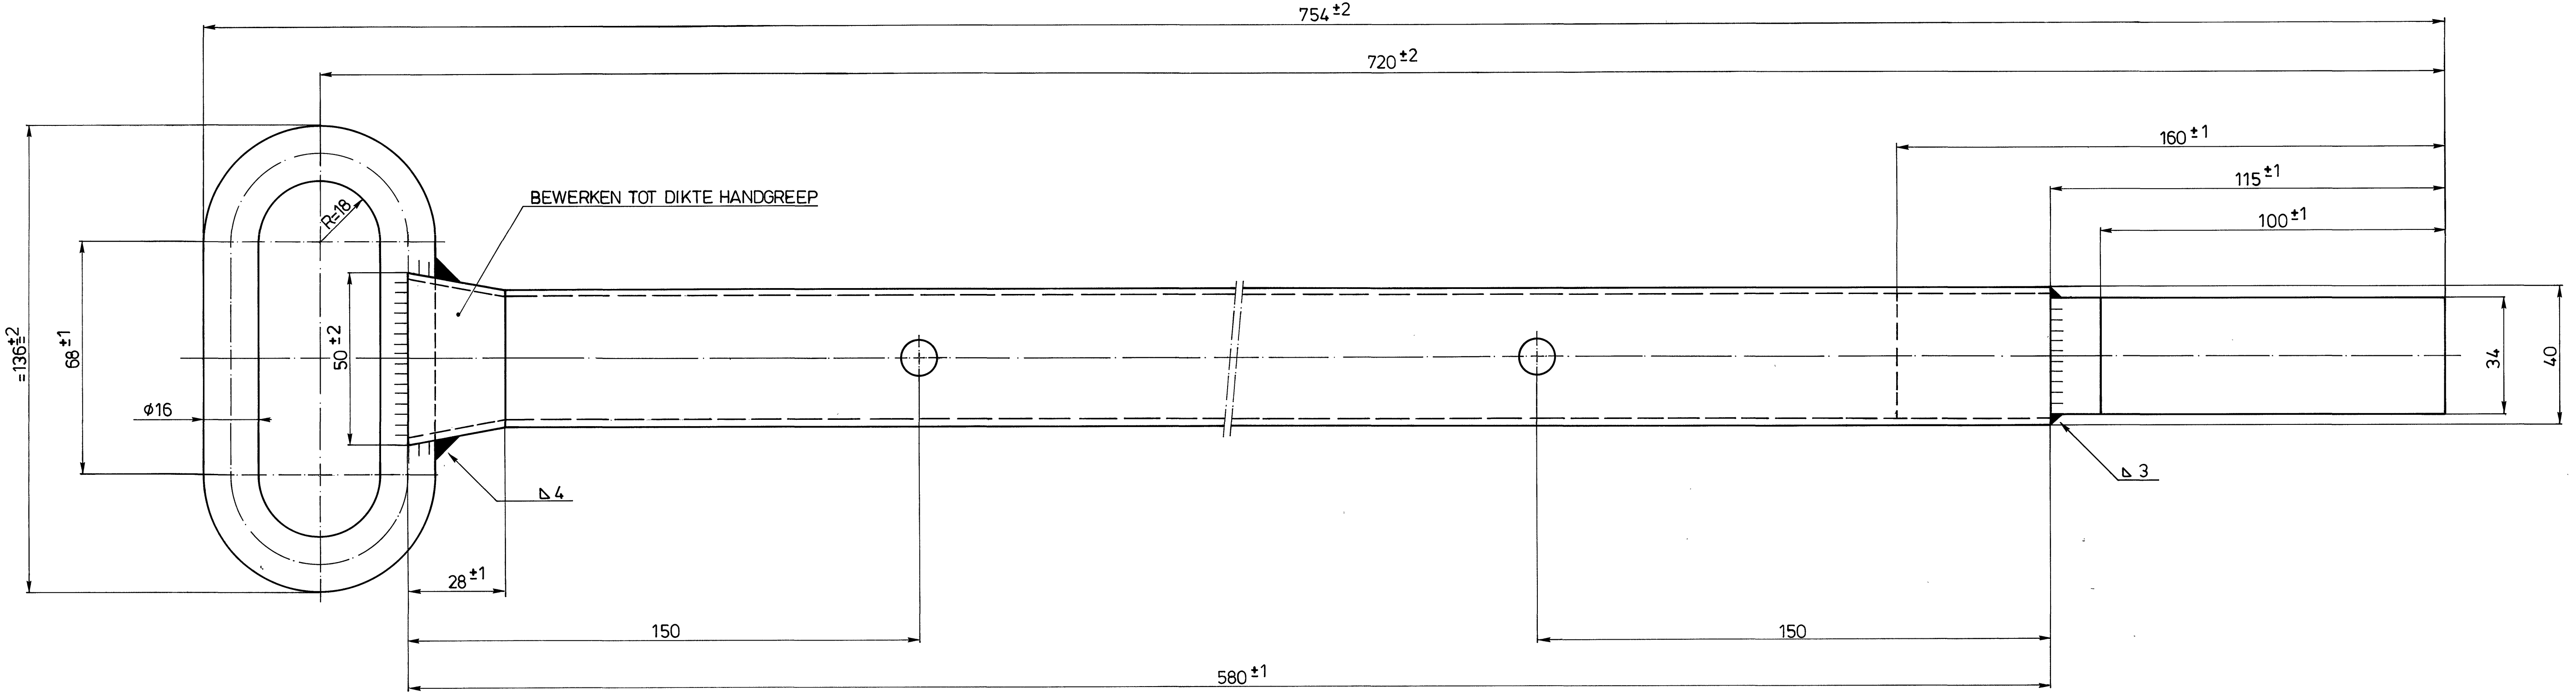


12,5 / (3,2 /)

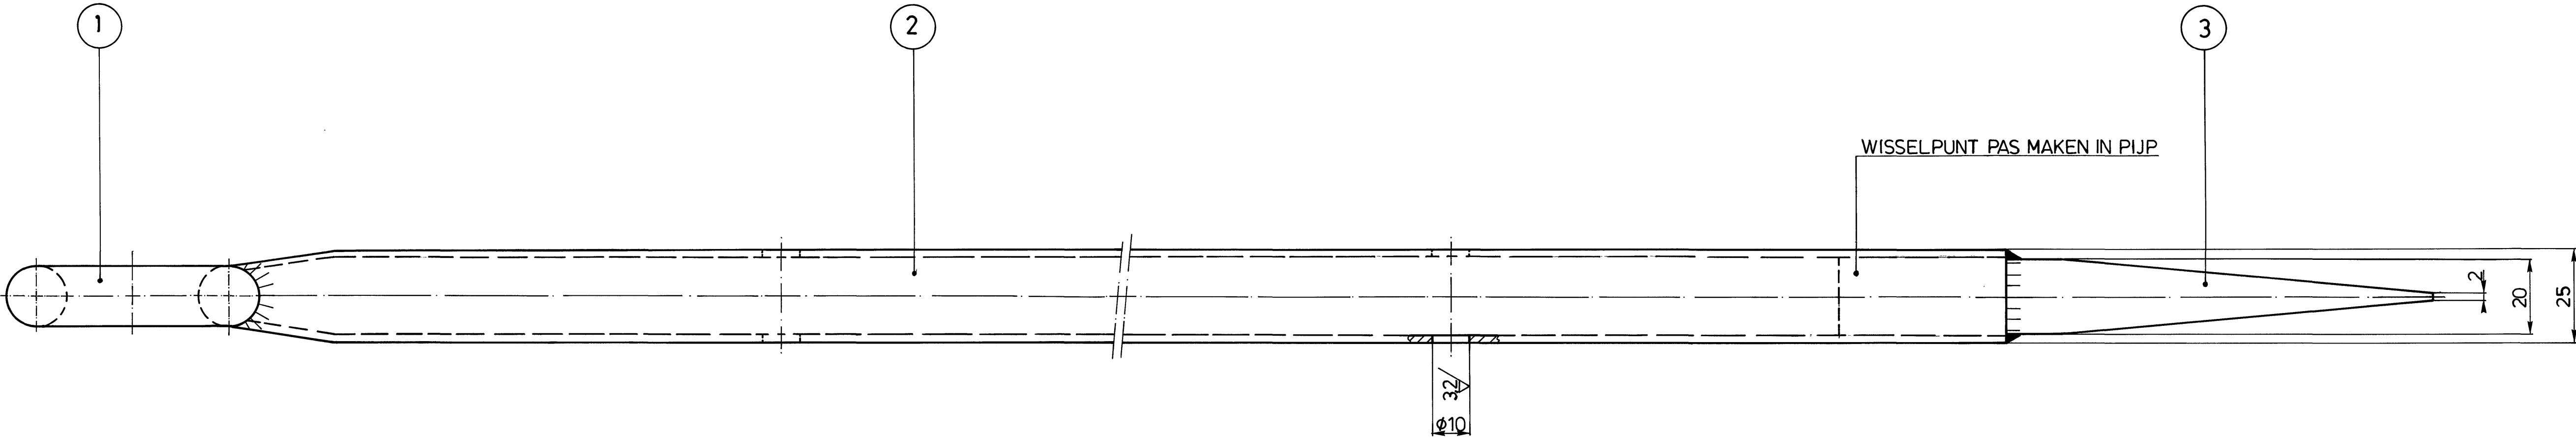

BEHANDELING: GEHELE ONDERDEEL MENIËN DAARNA BLAUW SCHILDEREN
OPM: SCHERPE HOEKEN BREKEN

TOL: INDIEN NIET AANGEGEVEN ±0,5mm EN HOEKEN ±10°

3	1	WISSELPUNT	FE- 590	160X36X20	
2	1	RECHTHOEKIGE PIJP	FE- 360	40X25X2	
1	1	HANDVAT	FE- 360	ø16X290	
stuk nr	aan tal	Benaming	materiaal	afmeting	
Ruwheid in µm (NEN 3634)			⊕		

schaal: 1:1	c	d
get. A.M. dat. 28.9.94	a	b

omschrijving: WISSELIJZER

ART NR 40247