


RECHTE TONG R-R

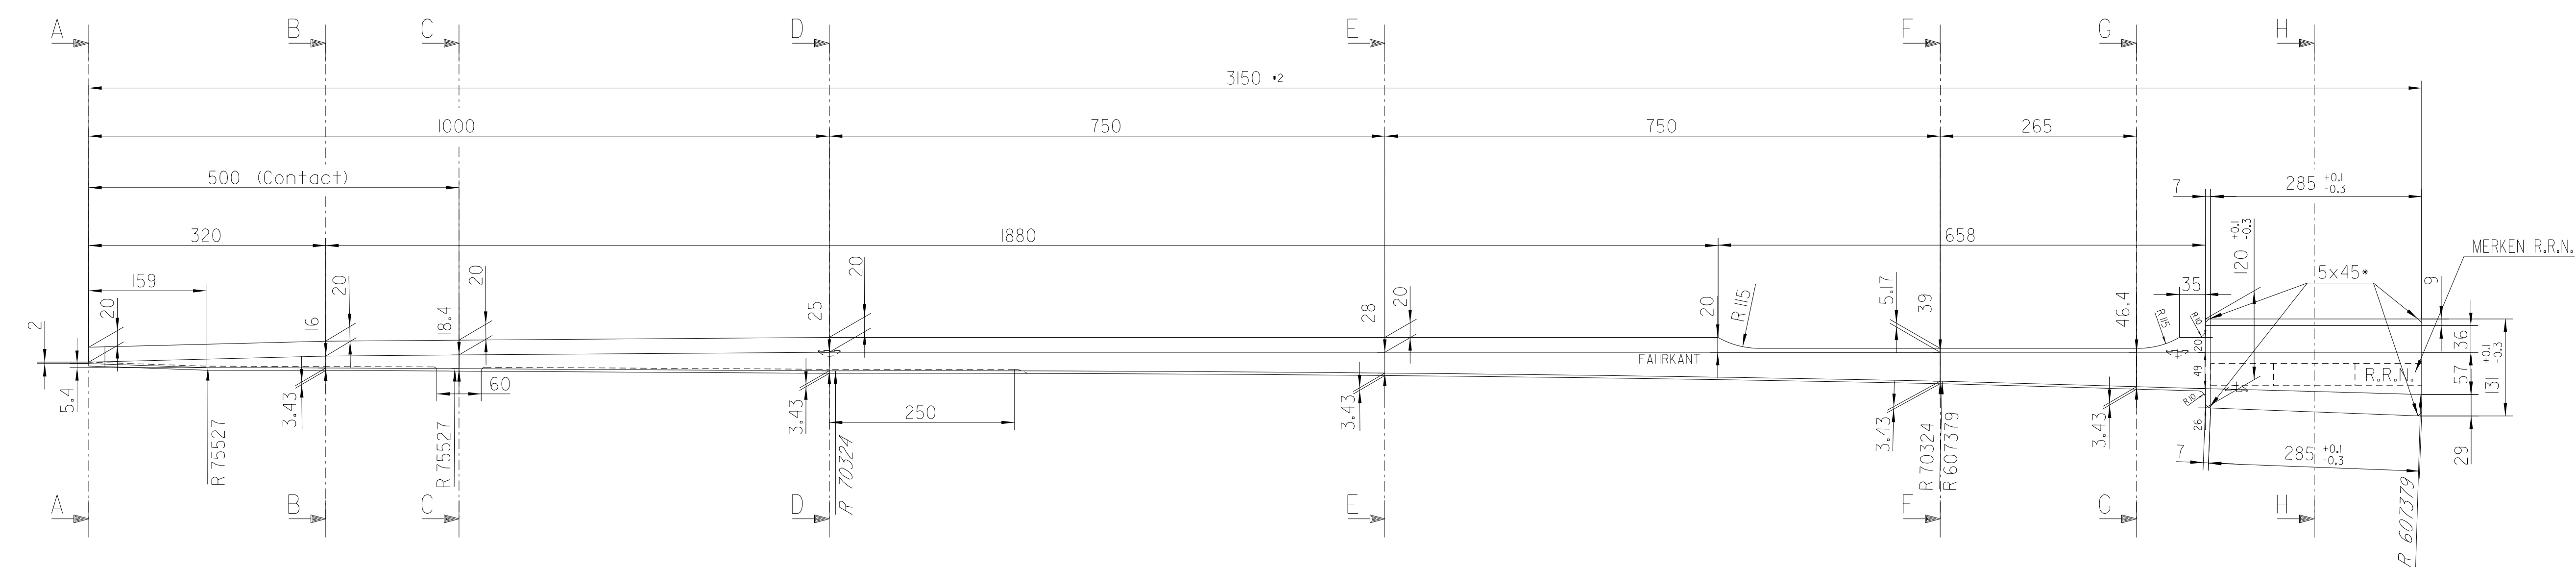

GVB Sector Techniek afd. Railinfrastructuur
 Provincialeweg 4
 1112 XT Diemen
 Tel. 020-4608858
 E-mail: gvb@gvb.nl

Project	
---------	--

Onderdeel

KONSTRUKTIE BASISWERK

60R2 TONG TYPE RRN VOOR RECHTS 60R2 WISSEL

Project nummer:	functie	Naam	Paraaf	Datum
	Junior Ontwerper	A.Meurs		05-01-2001
Tekeningnummer:	Projectleider			
10-A0-253/2	Senior ontwerper	J.v.Straten		
Schaal: 1:1 1:5	Chief voorbereiding	H.Beune		
Formaat : A0				



CAD DESIGN WTB10253-2