


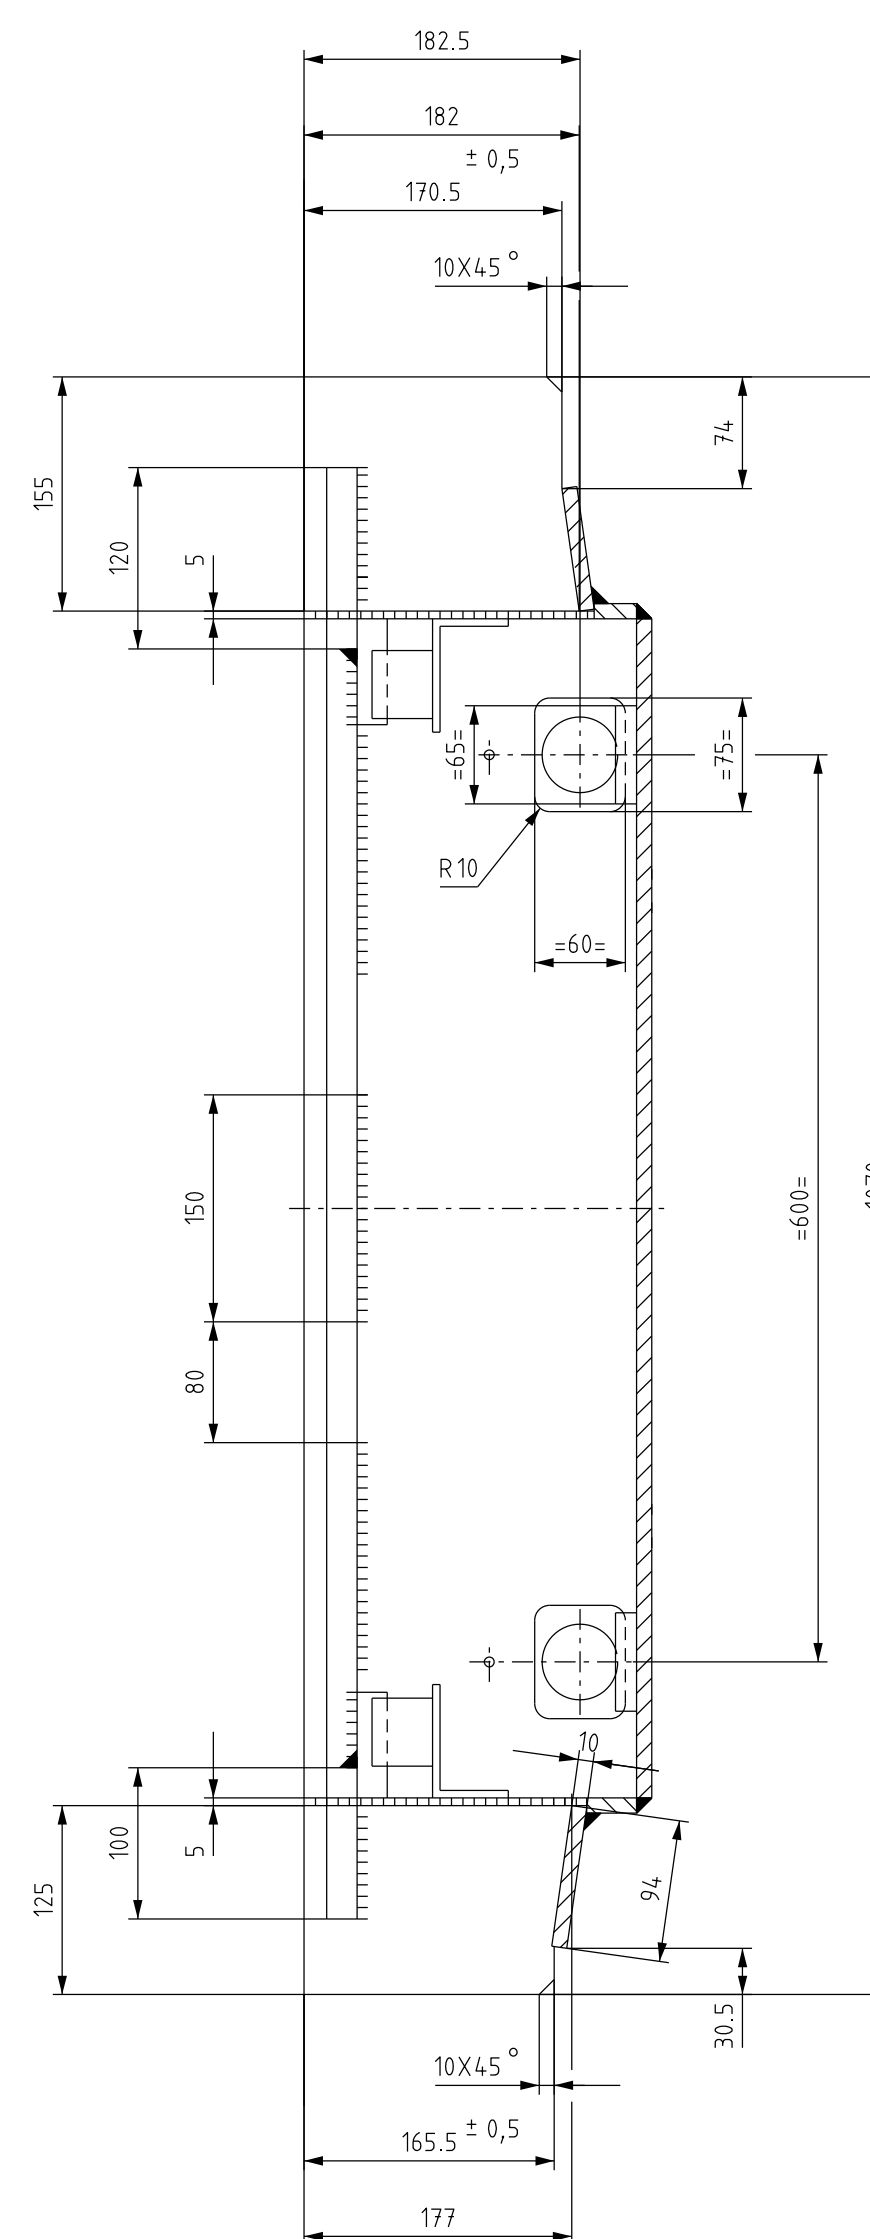
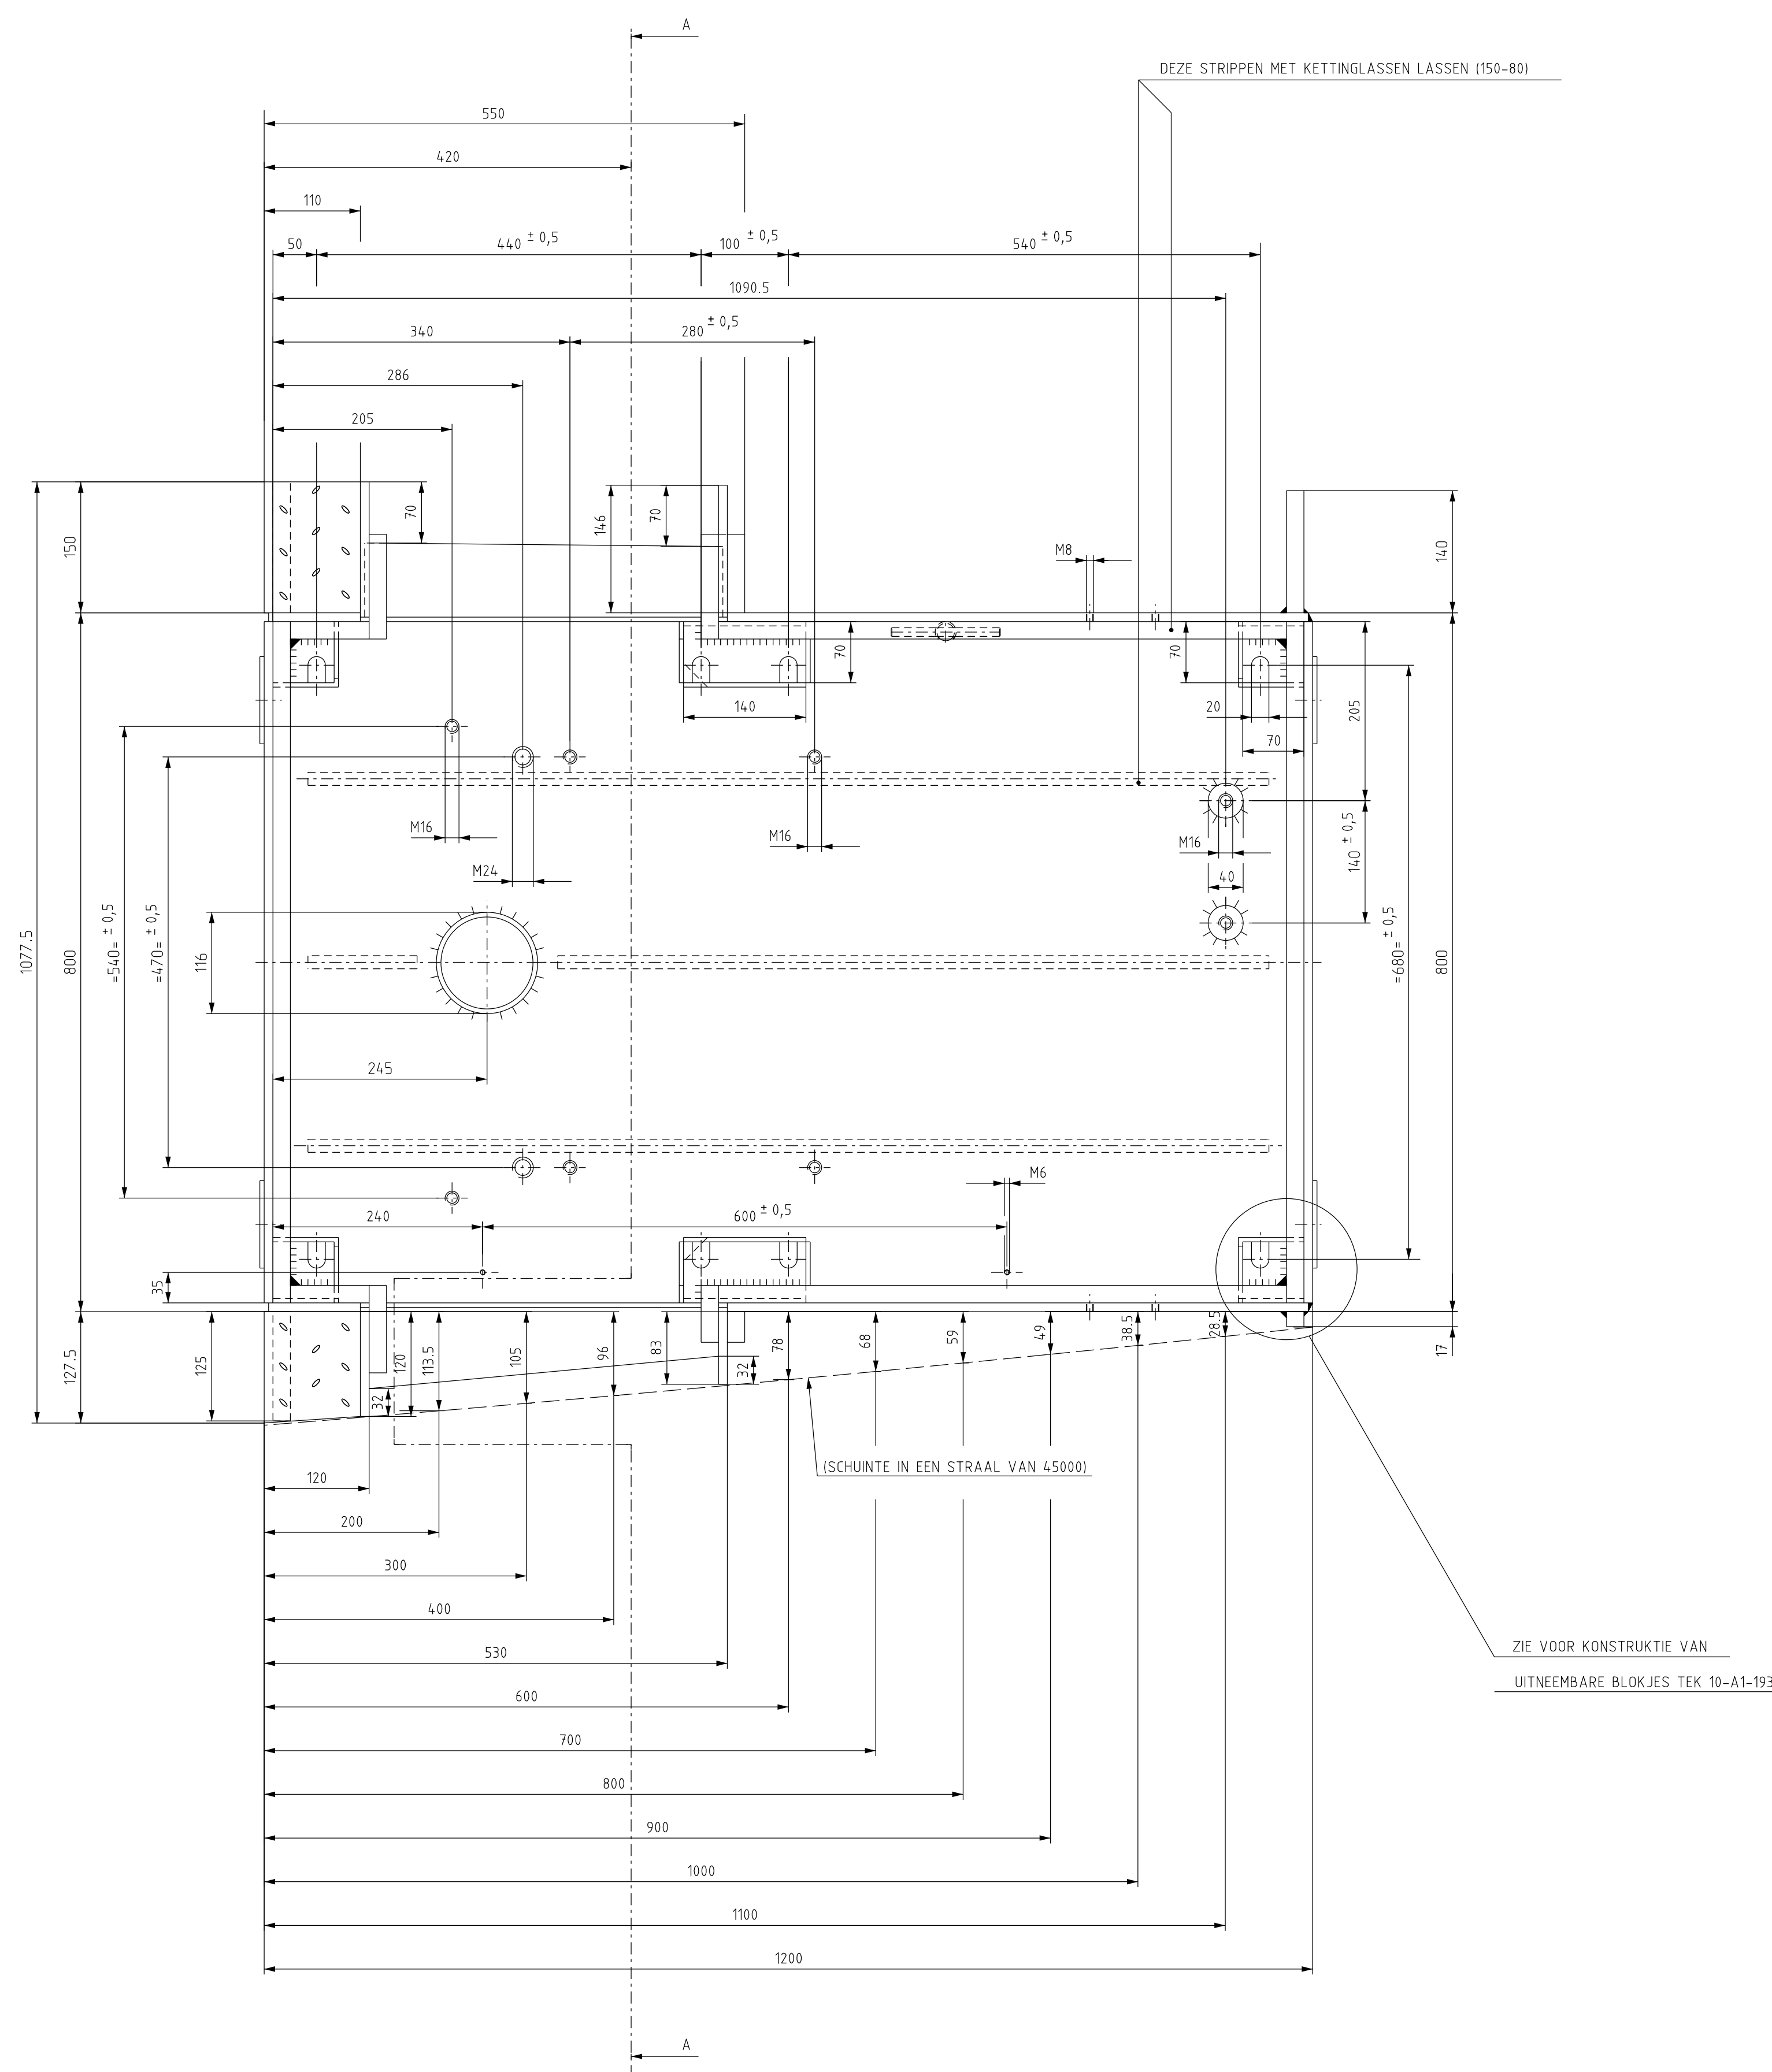


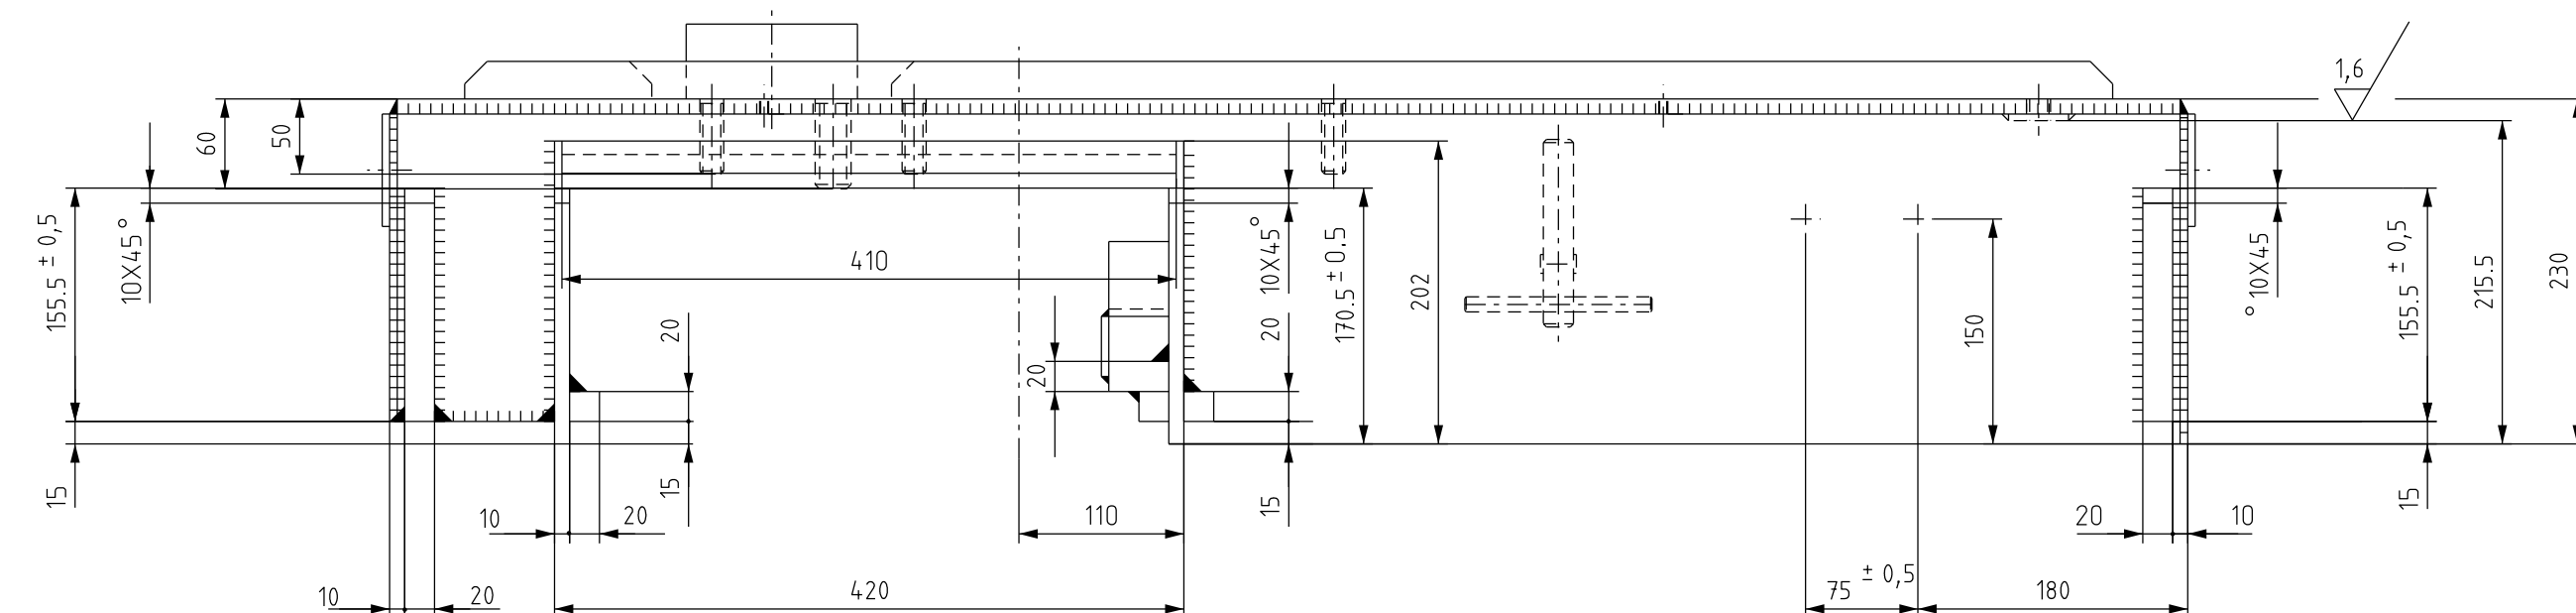

DOORSNEDE A-

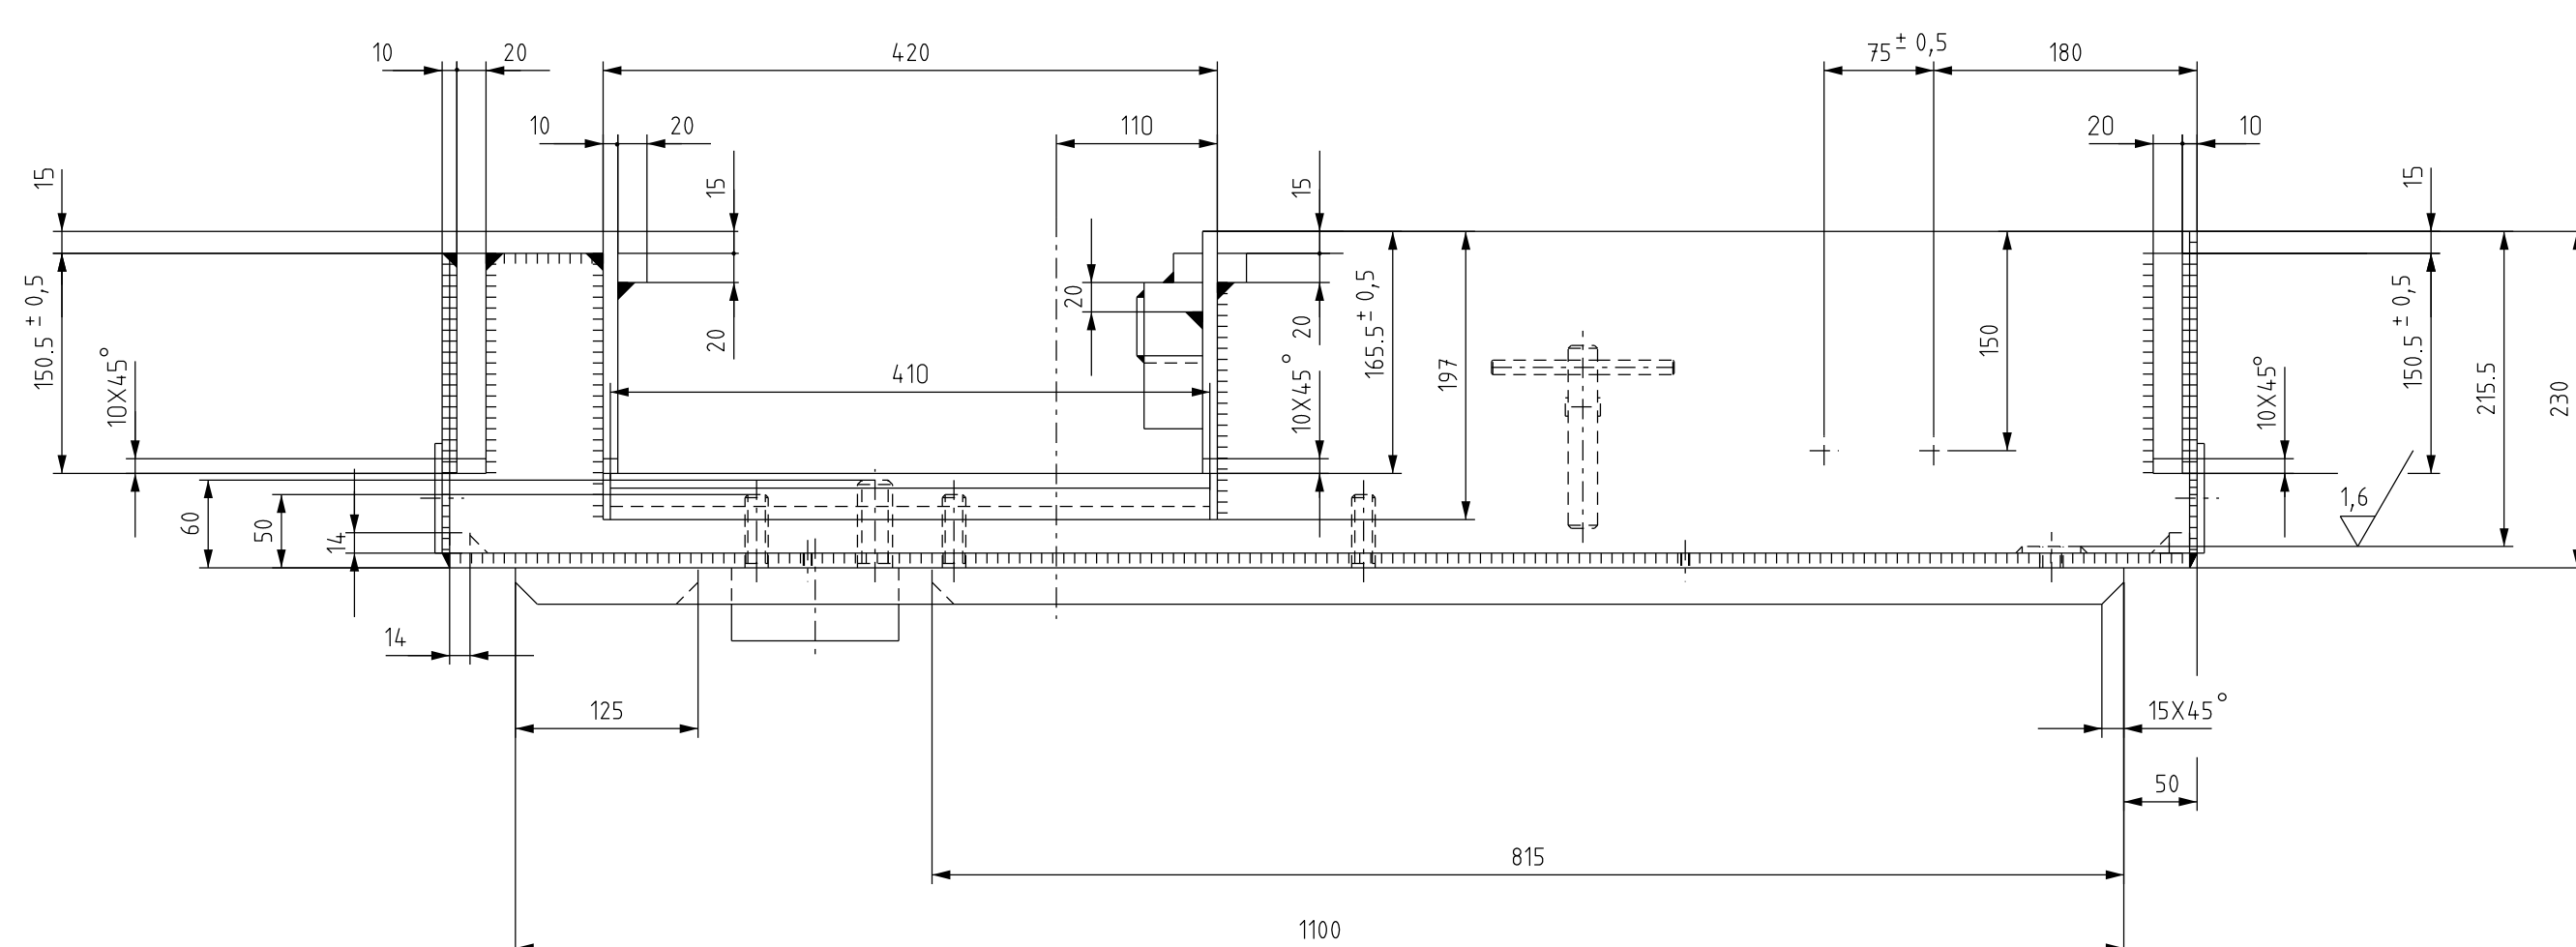

1	1	SCHIJNE WISSELBAK	FE-360		MODEL 2007
stuk nr	aan tal	Benaming	Materiaal	Afmeting	Opmerking
		Ruwheid in um [NEN 3634]			
F					
E					
D					
C					
B					
A					
wijz.	get.	datum	omschrijving	Tek.	Const. Proj. Bb

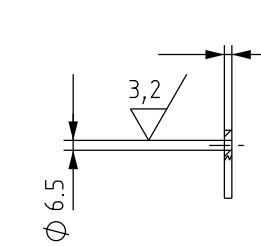

Project:

Onderdeel: LAGE ELEKTR SCHUINE WISSELBAK (LEEG)
MODEL 2007 WARTELGATAFST 4500 LINKSAFB

SAP nummer:	Functie	Naam	Accoord	Datum
Tekening nummer:	Getekend	A. Meurs		22/08/201
10-A0-267	Gecontroleerd	E. A. Nap		
Schaal: 1:5	Gezien Projectleider			
Formaat: A0	Accoord Beheer	H. van Randen		

	Tekening nummer:	WTB10267
---	------------------	----------