
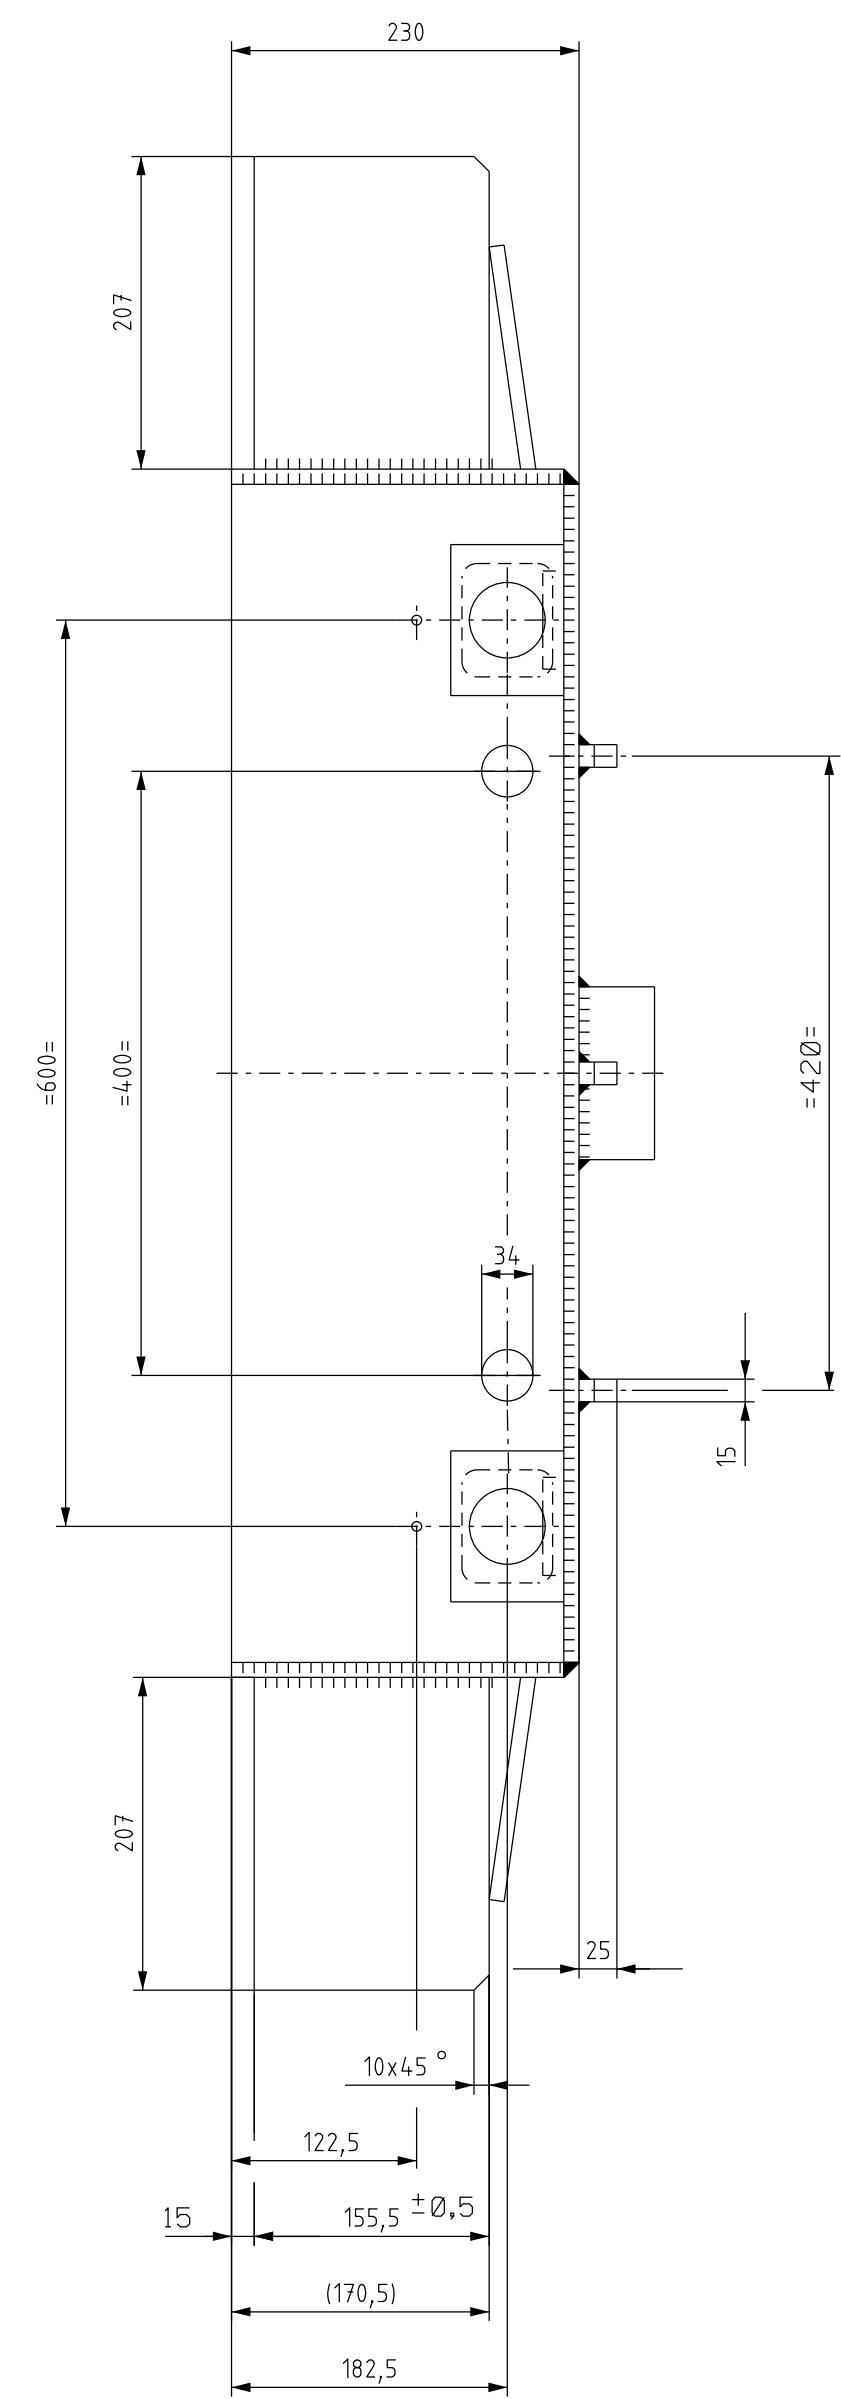
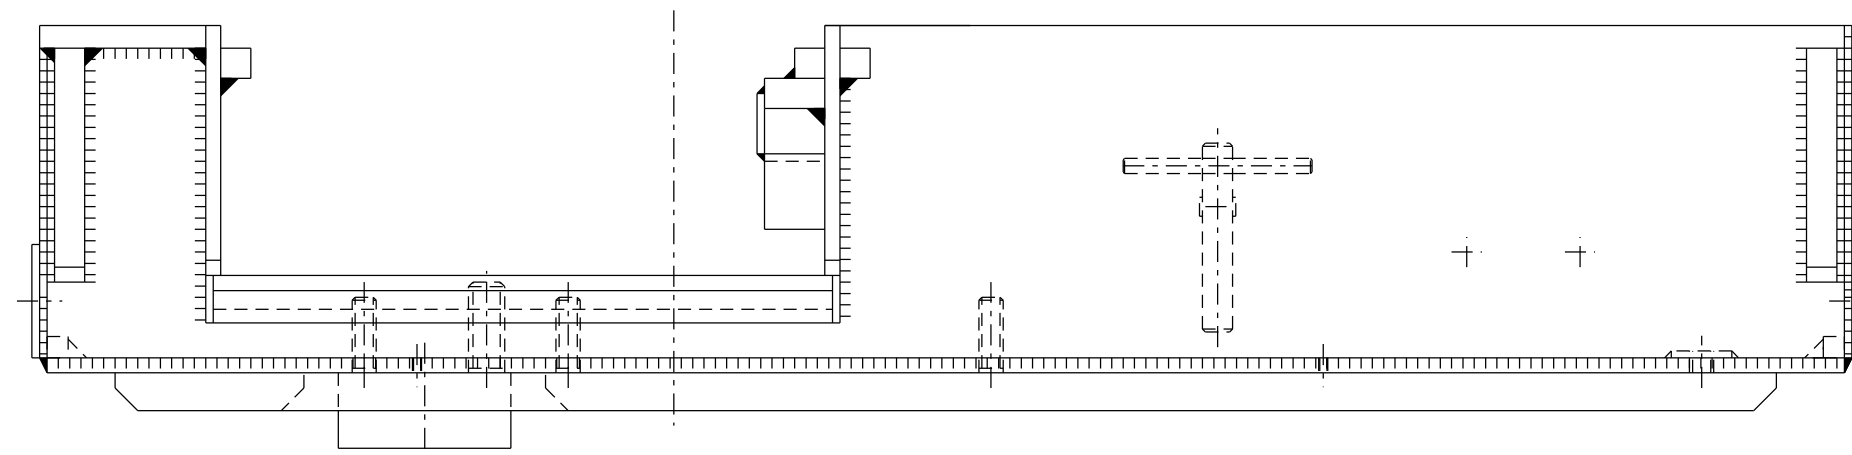
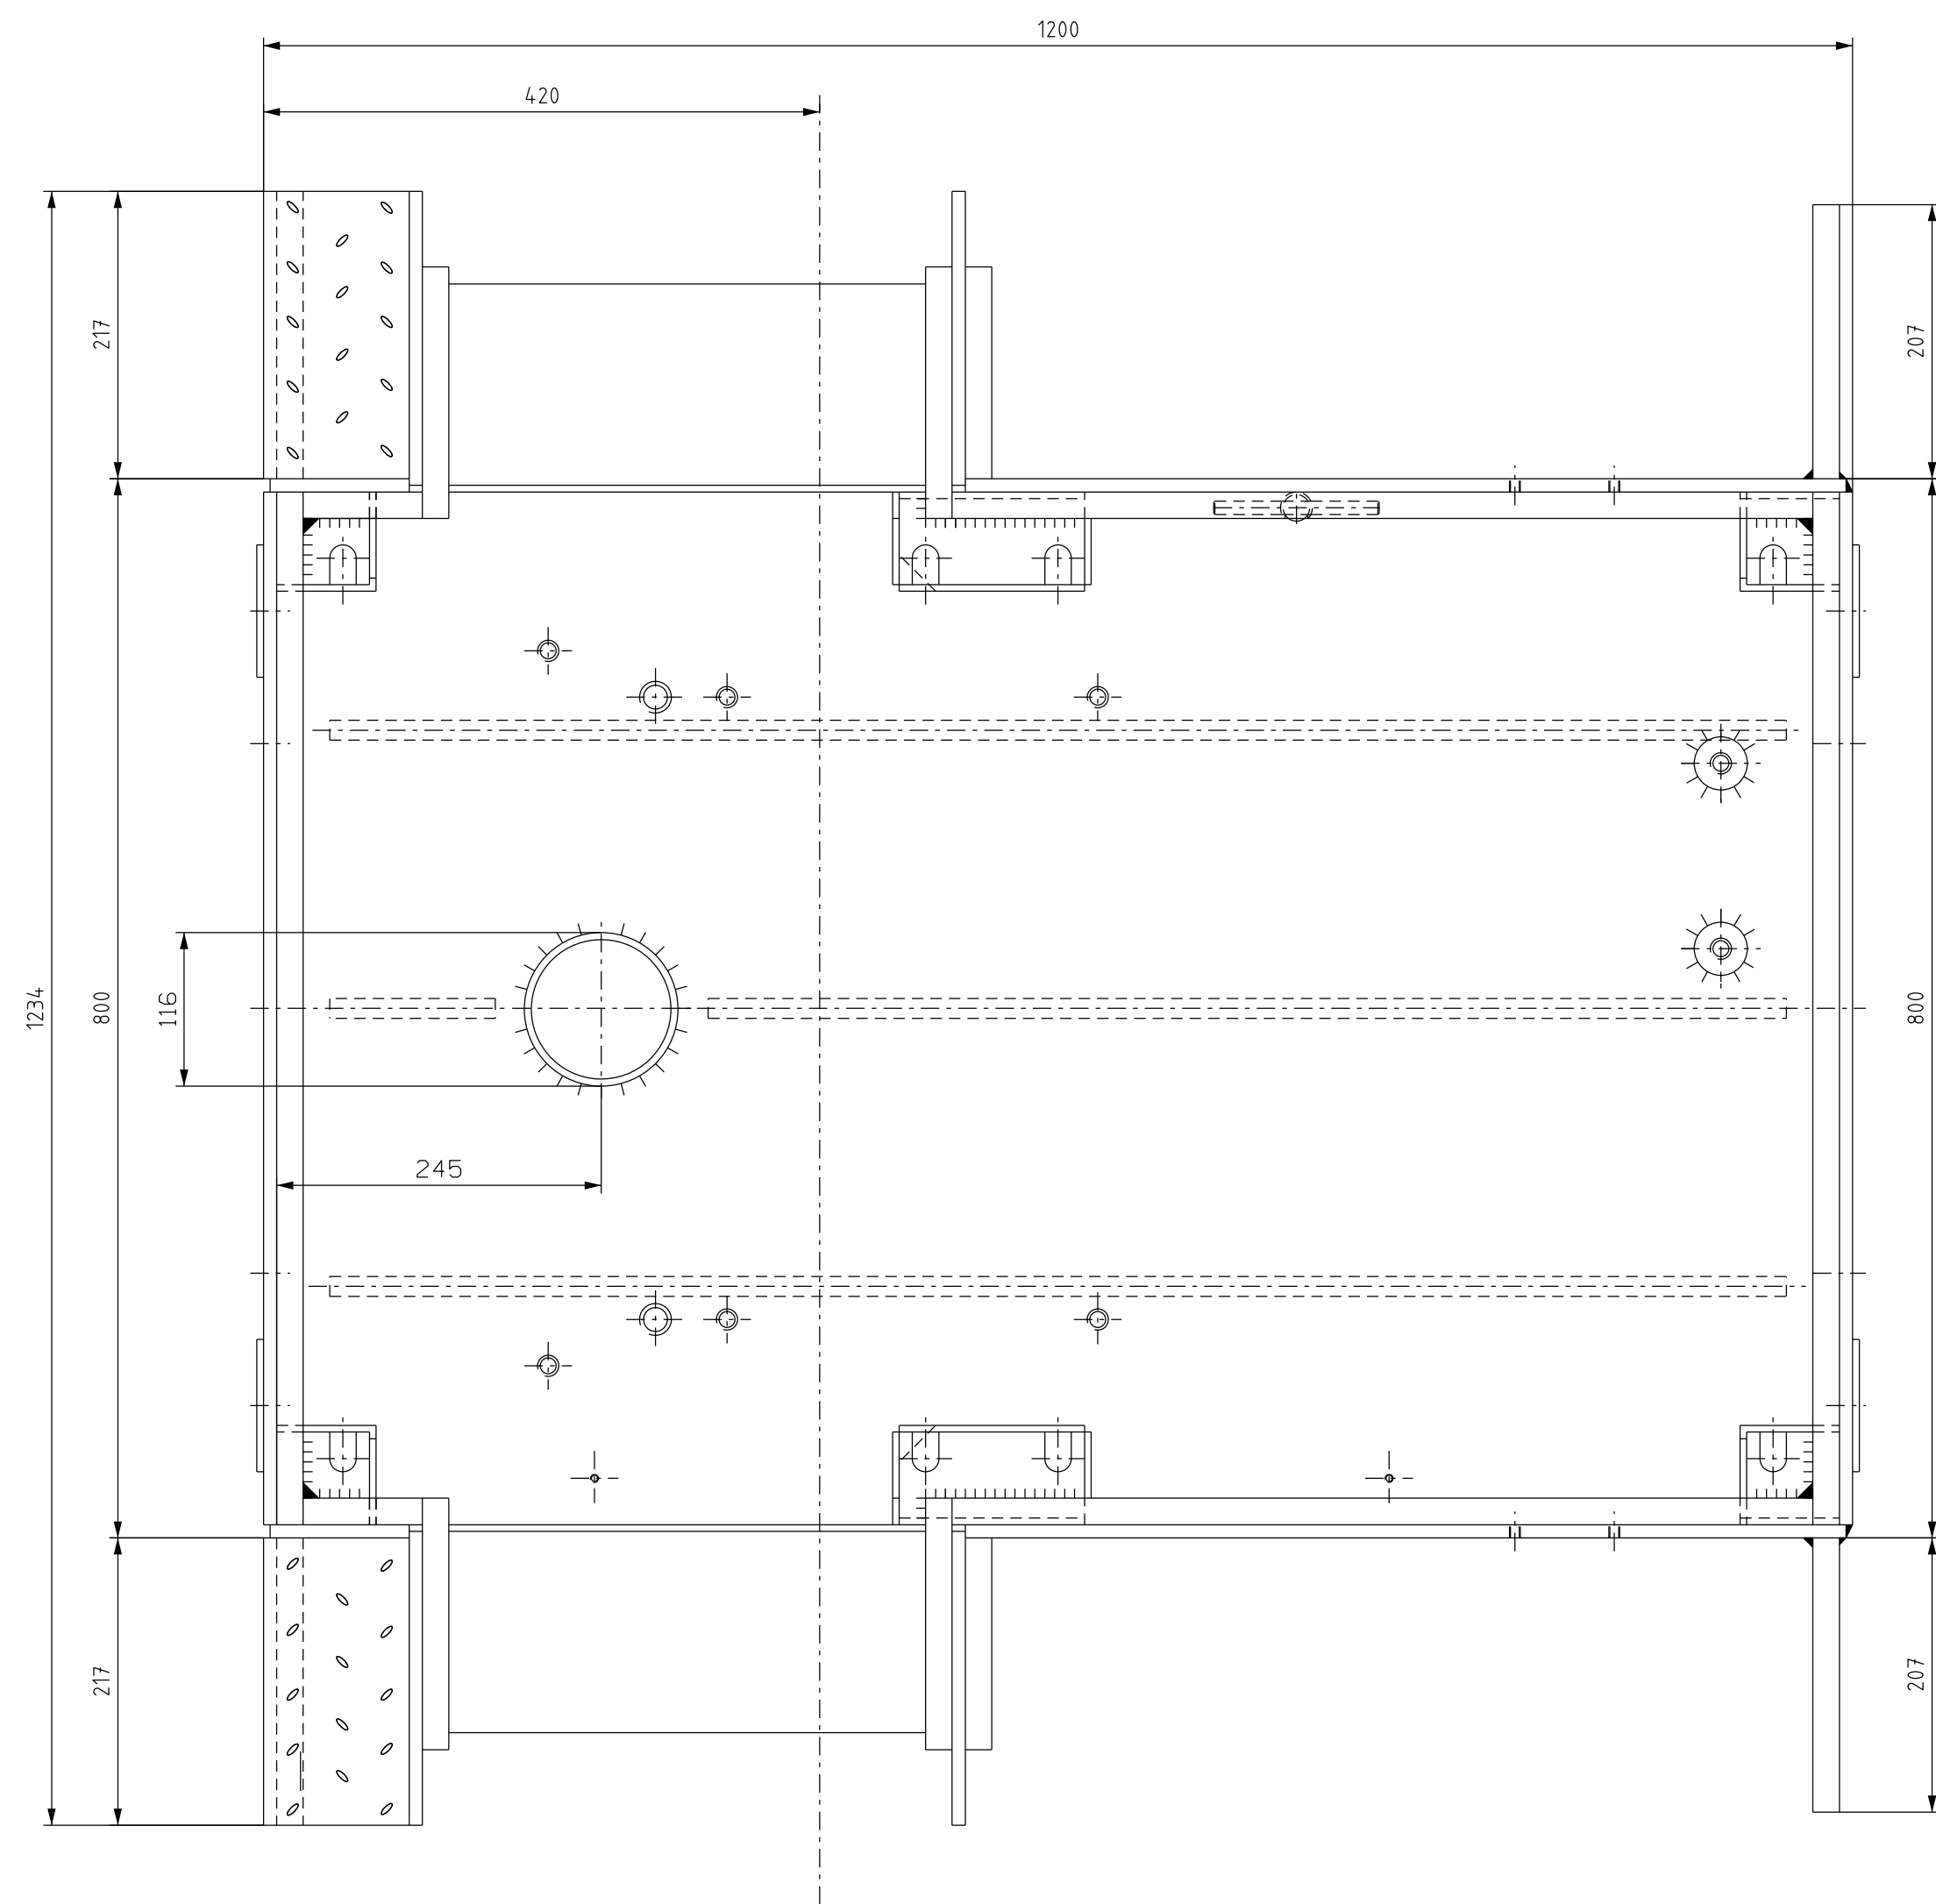
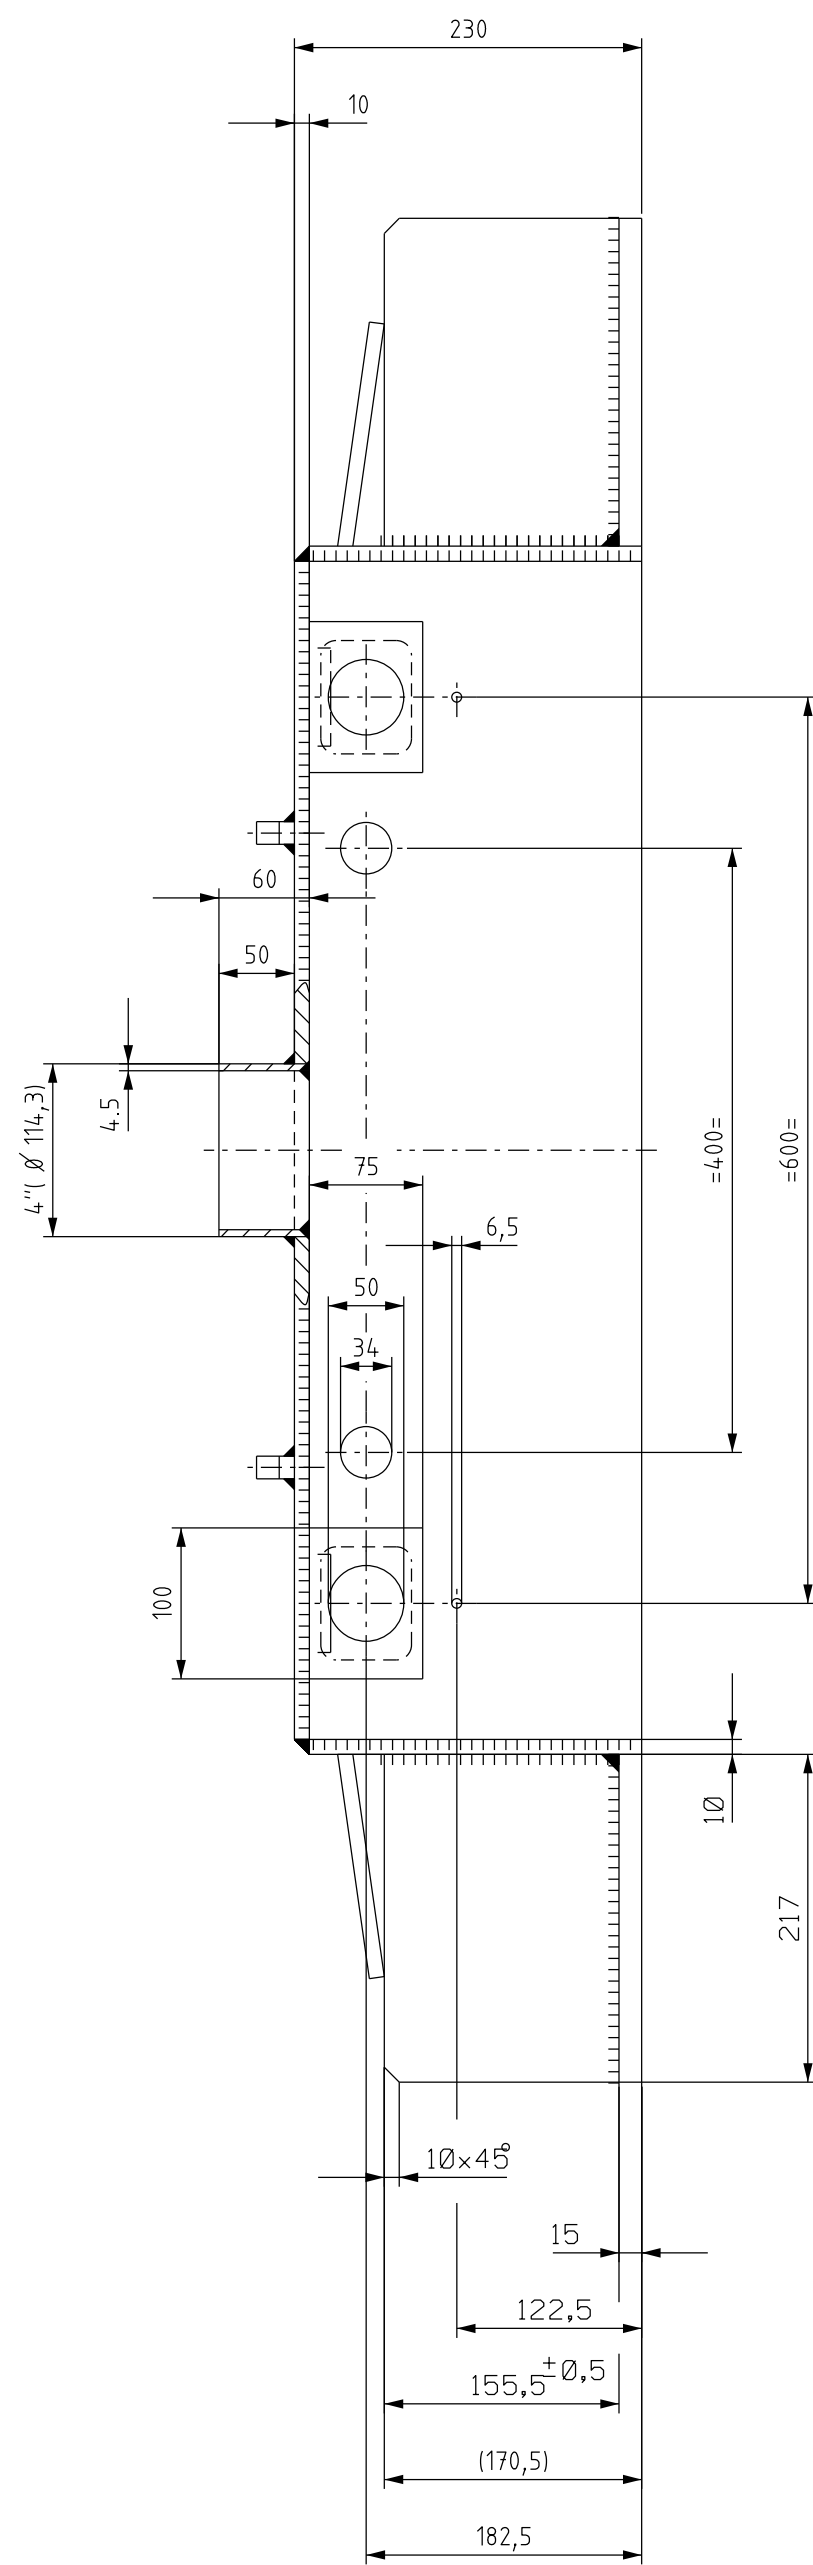


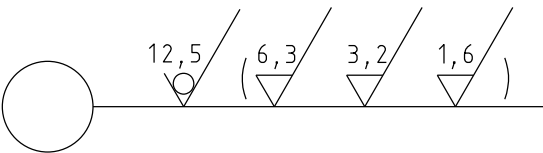

WTB 10267 EXTRA
PROEF MODEL : AANPASSING WISSEL T.B.V WISSELVERWARMING.
IN OPDRACHT VAN DE AFD: SYSTEMEN S&T TRAM
TOEPASSING IN ELEKTR WISSELBAK MODEL 2007

GETEKEND : A.MEURS
SCHAAL : 1:5
DATUM : 18-01-2011