

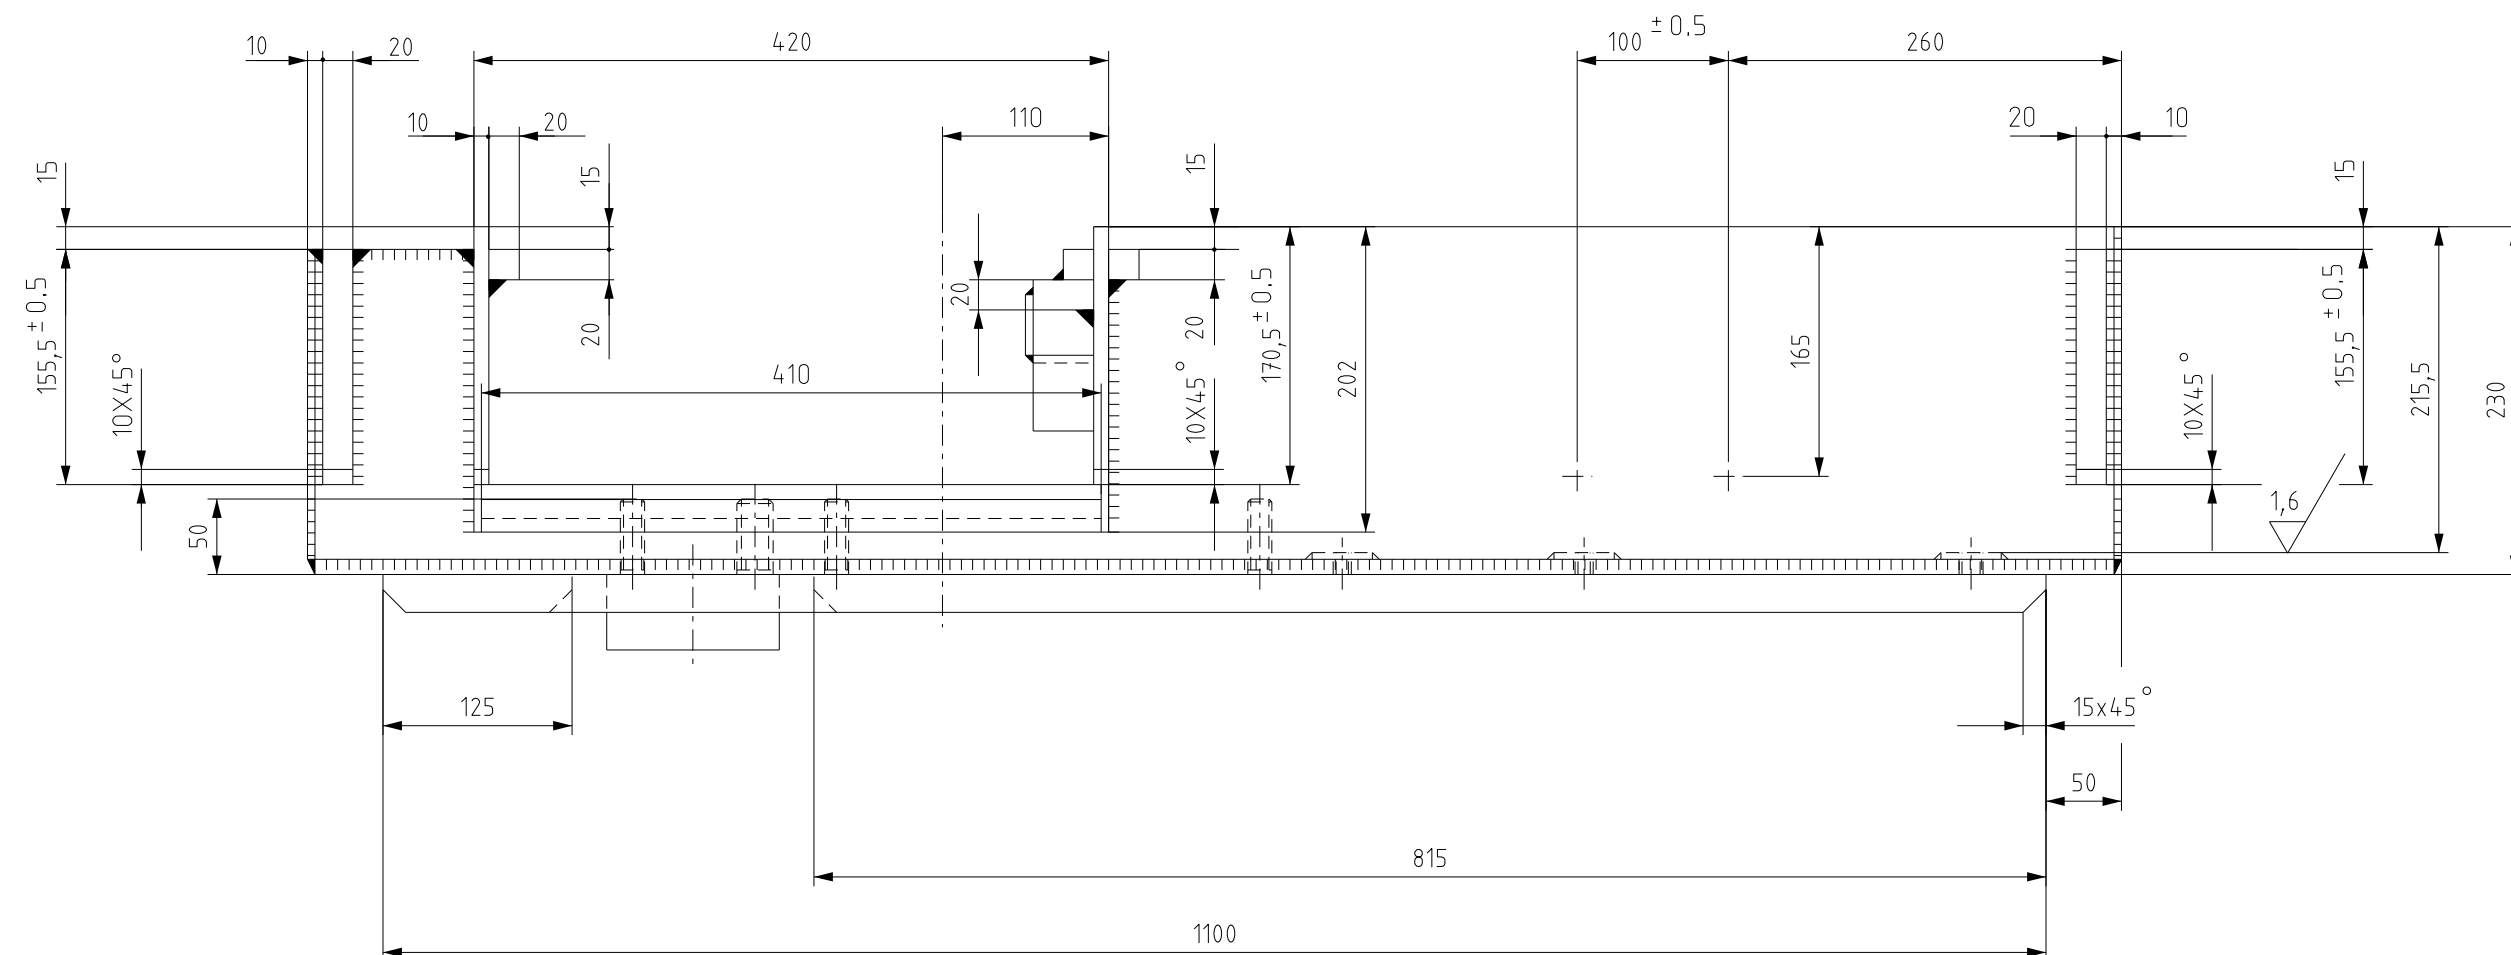


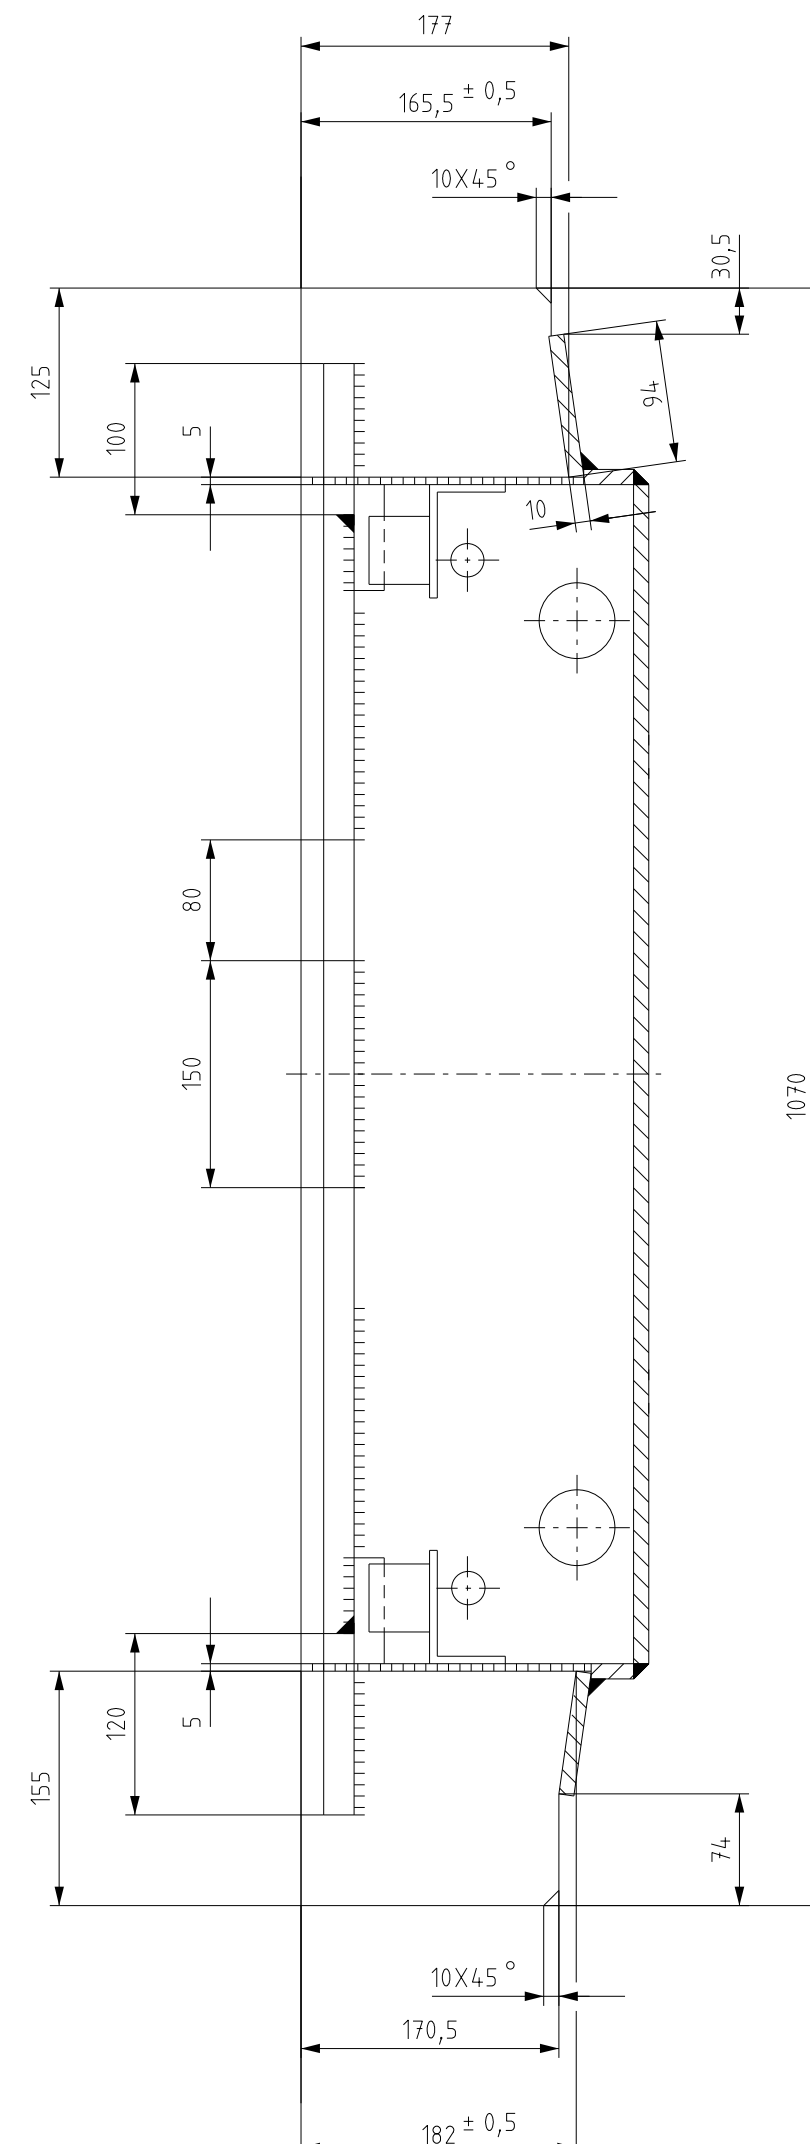

Tol indien niet aangegeven $\pm 0,5$ mm

1	1	Schuine wisselbak	Fe-360		
stuk nr	aan tal	Benaming	Materiaal	Afmeting	Opmerking
		Ruwheid in μm (NEN 3634)			

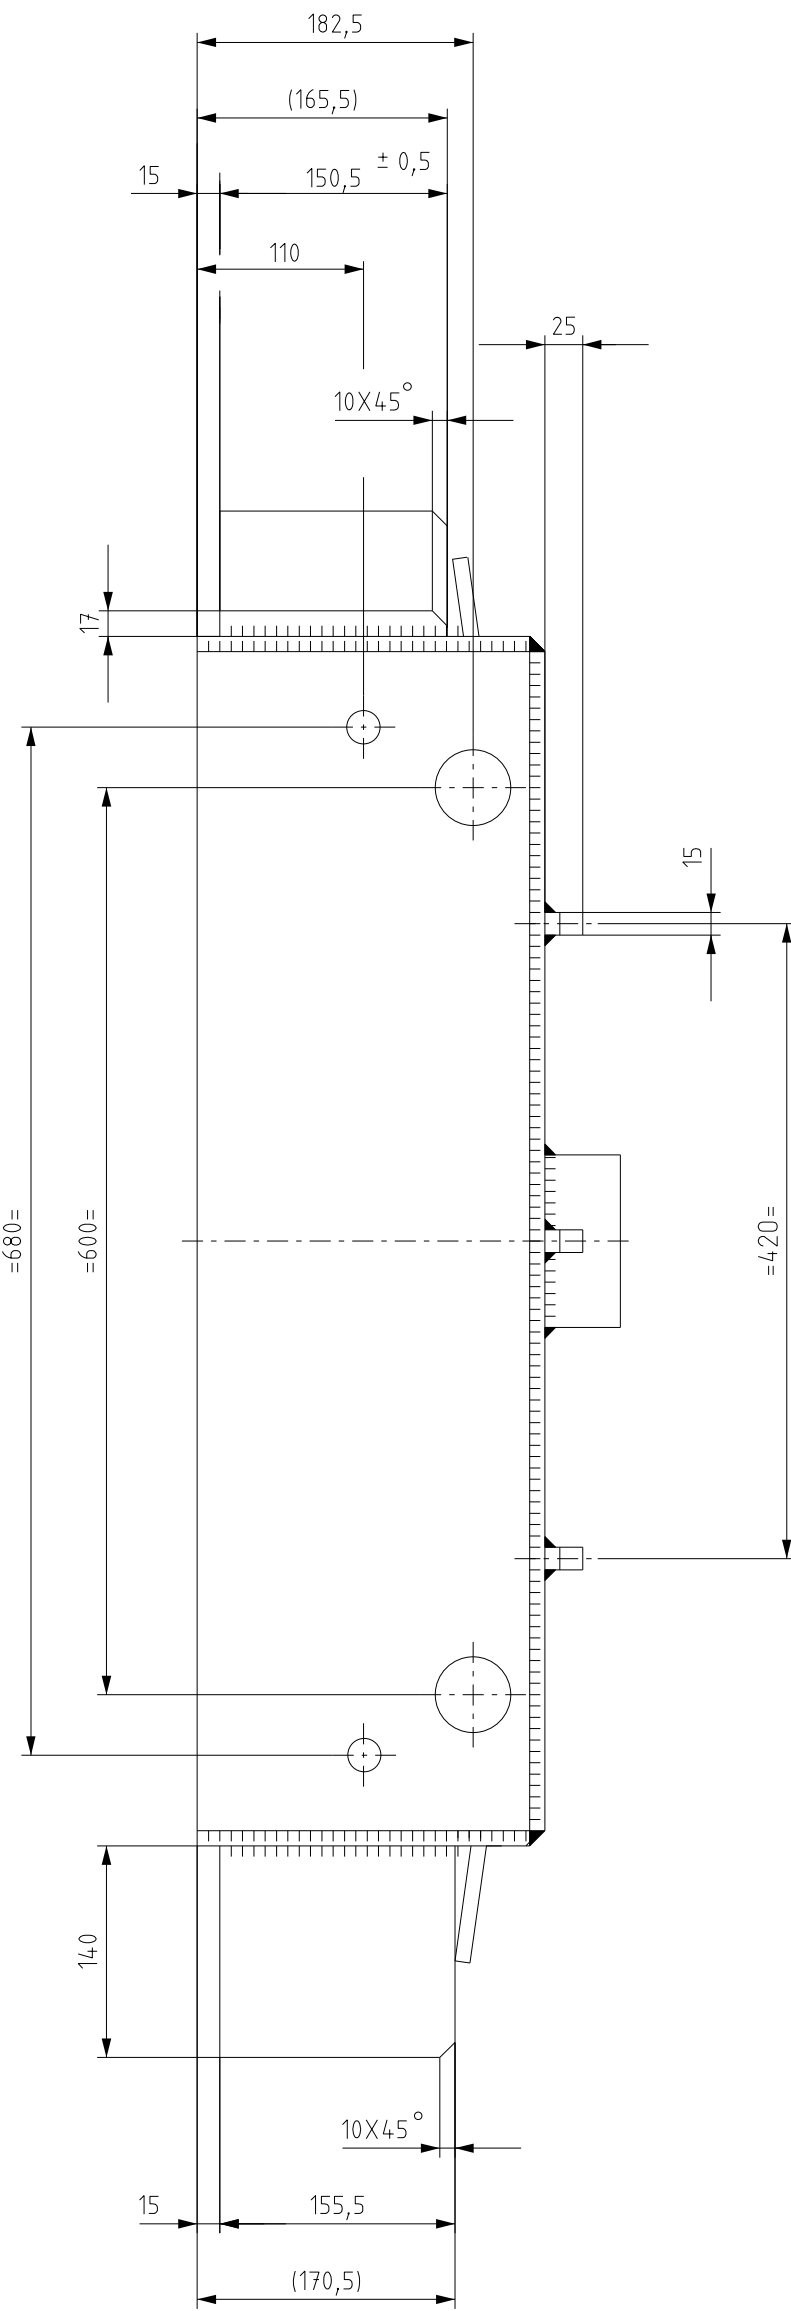

GVB

GVB Infra BV,
Expositie 2101
Vloer CG Amsterdam
Tel: 020 - 460.6666

Naam	Akkoord	Datum	nummer
Getekend A. Meurs		12/07/2013	
Gecontroleerd E. A. Nap			Postcode
Teamleider H. van Randen			
Kwaliteitsbeheer A. van Veen			Plan nummer
Beheerder			
Discipline			WBS nummer

Onderdeel	Lage electr schuine wisselbak (leeg) wartelgatafstand 4500 rechtaf buigend
-----------	---

Project				
Tekeningnummer WTB10291	Wijziging	Blad	Van	Formaat A0
		1	1	Schaal 1:5