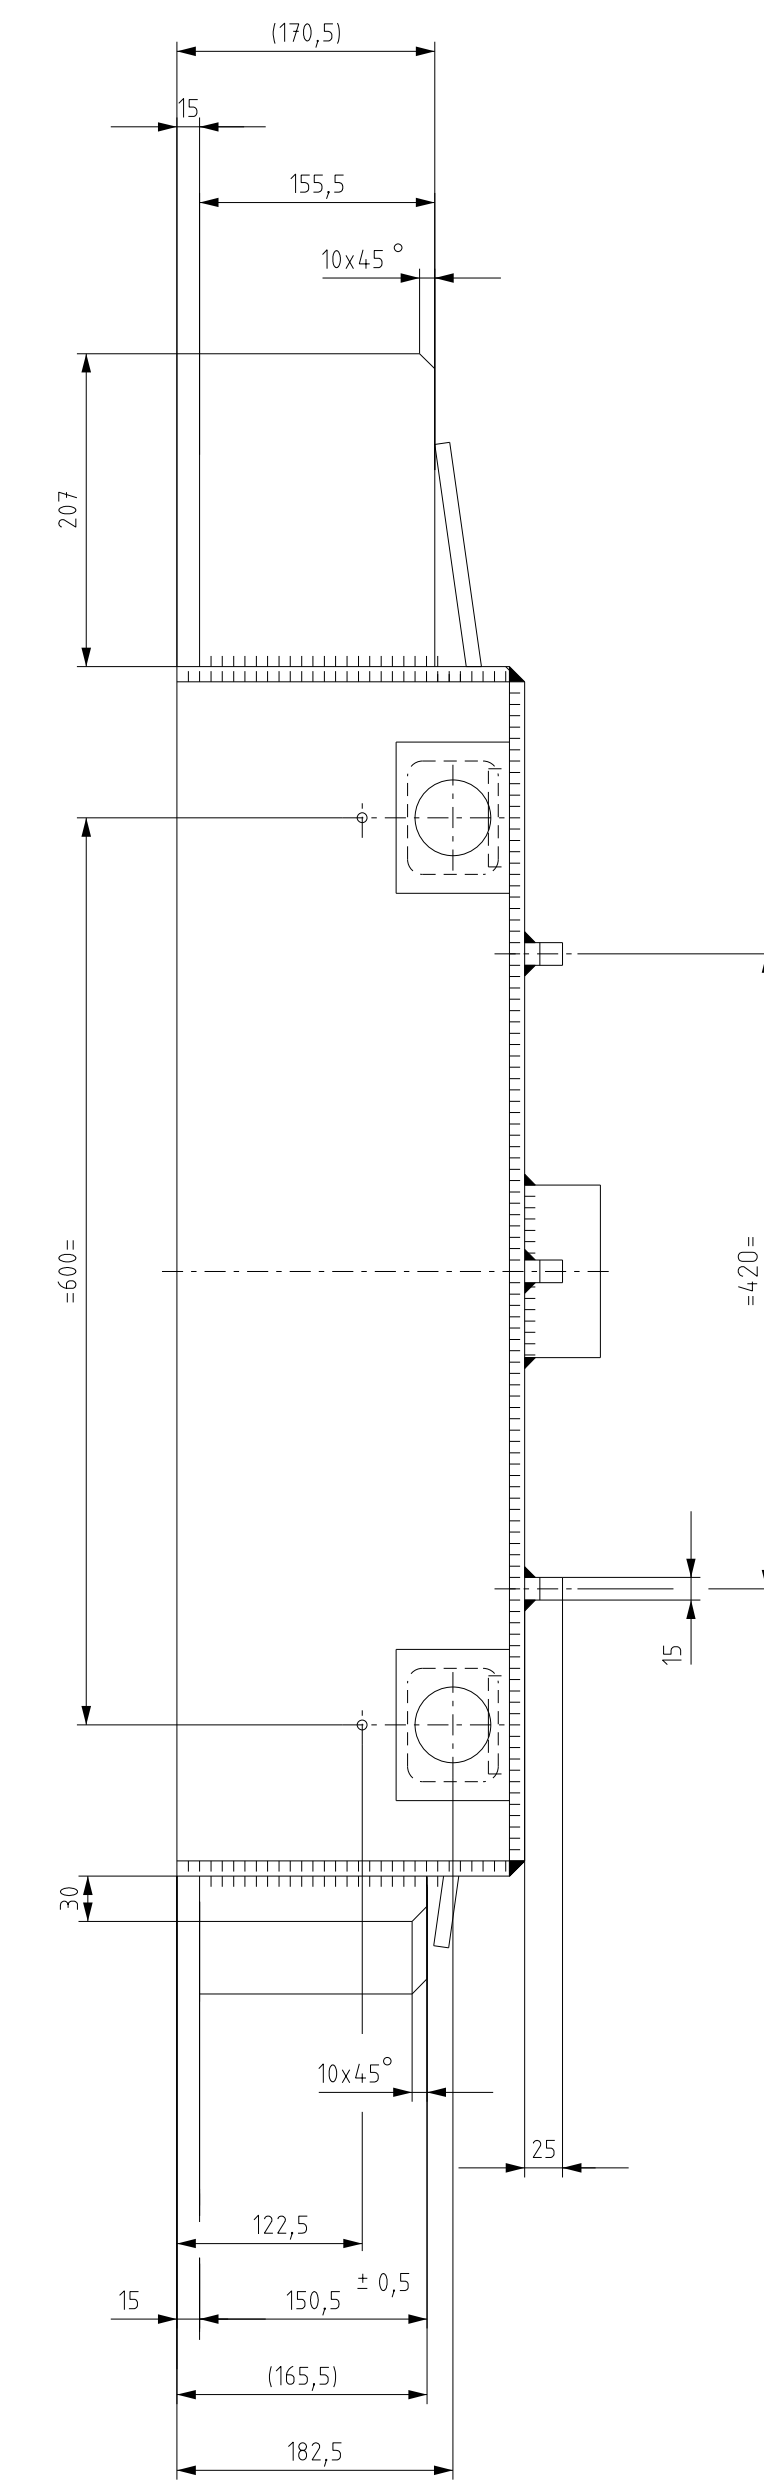
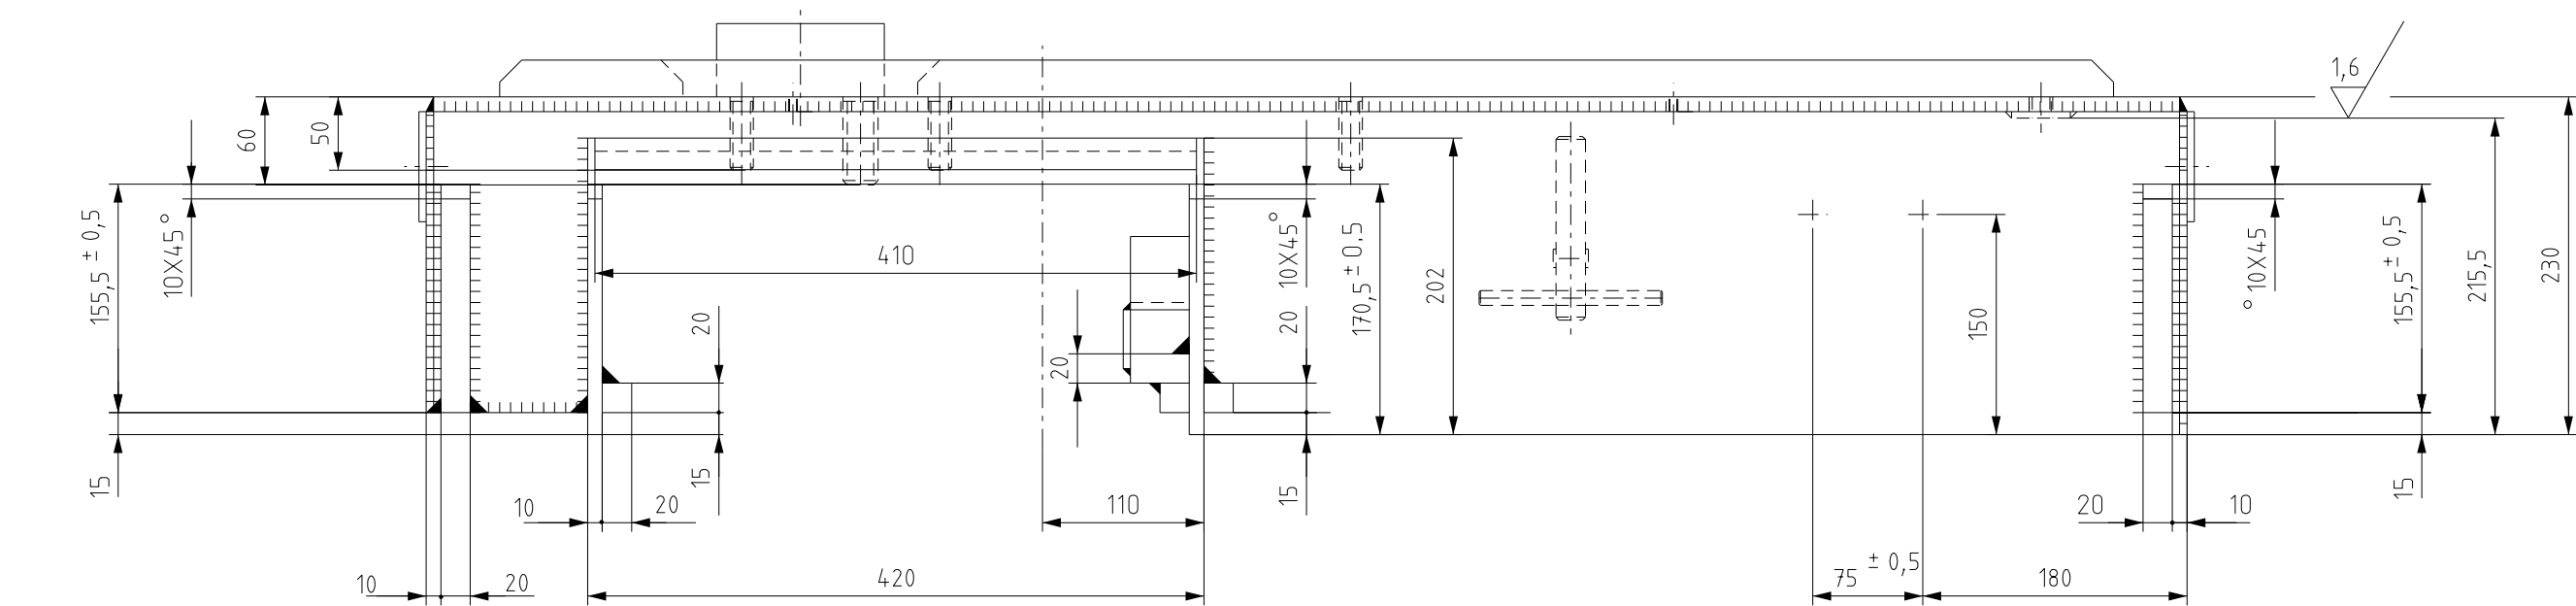


Noot 2 : Schuifte in een straat van 63000 aangegeven

Noot : Zie voor constructie om uitneembare reparatie blokjes te monteren tek WT610193

Opm: Alle lessen 5-5 toepassen

Print: 30-7-2010 16:05:53 Naam: booth