
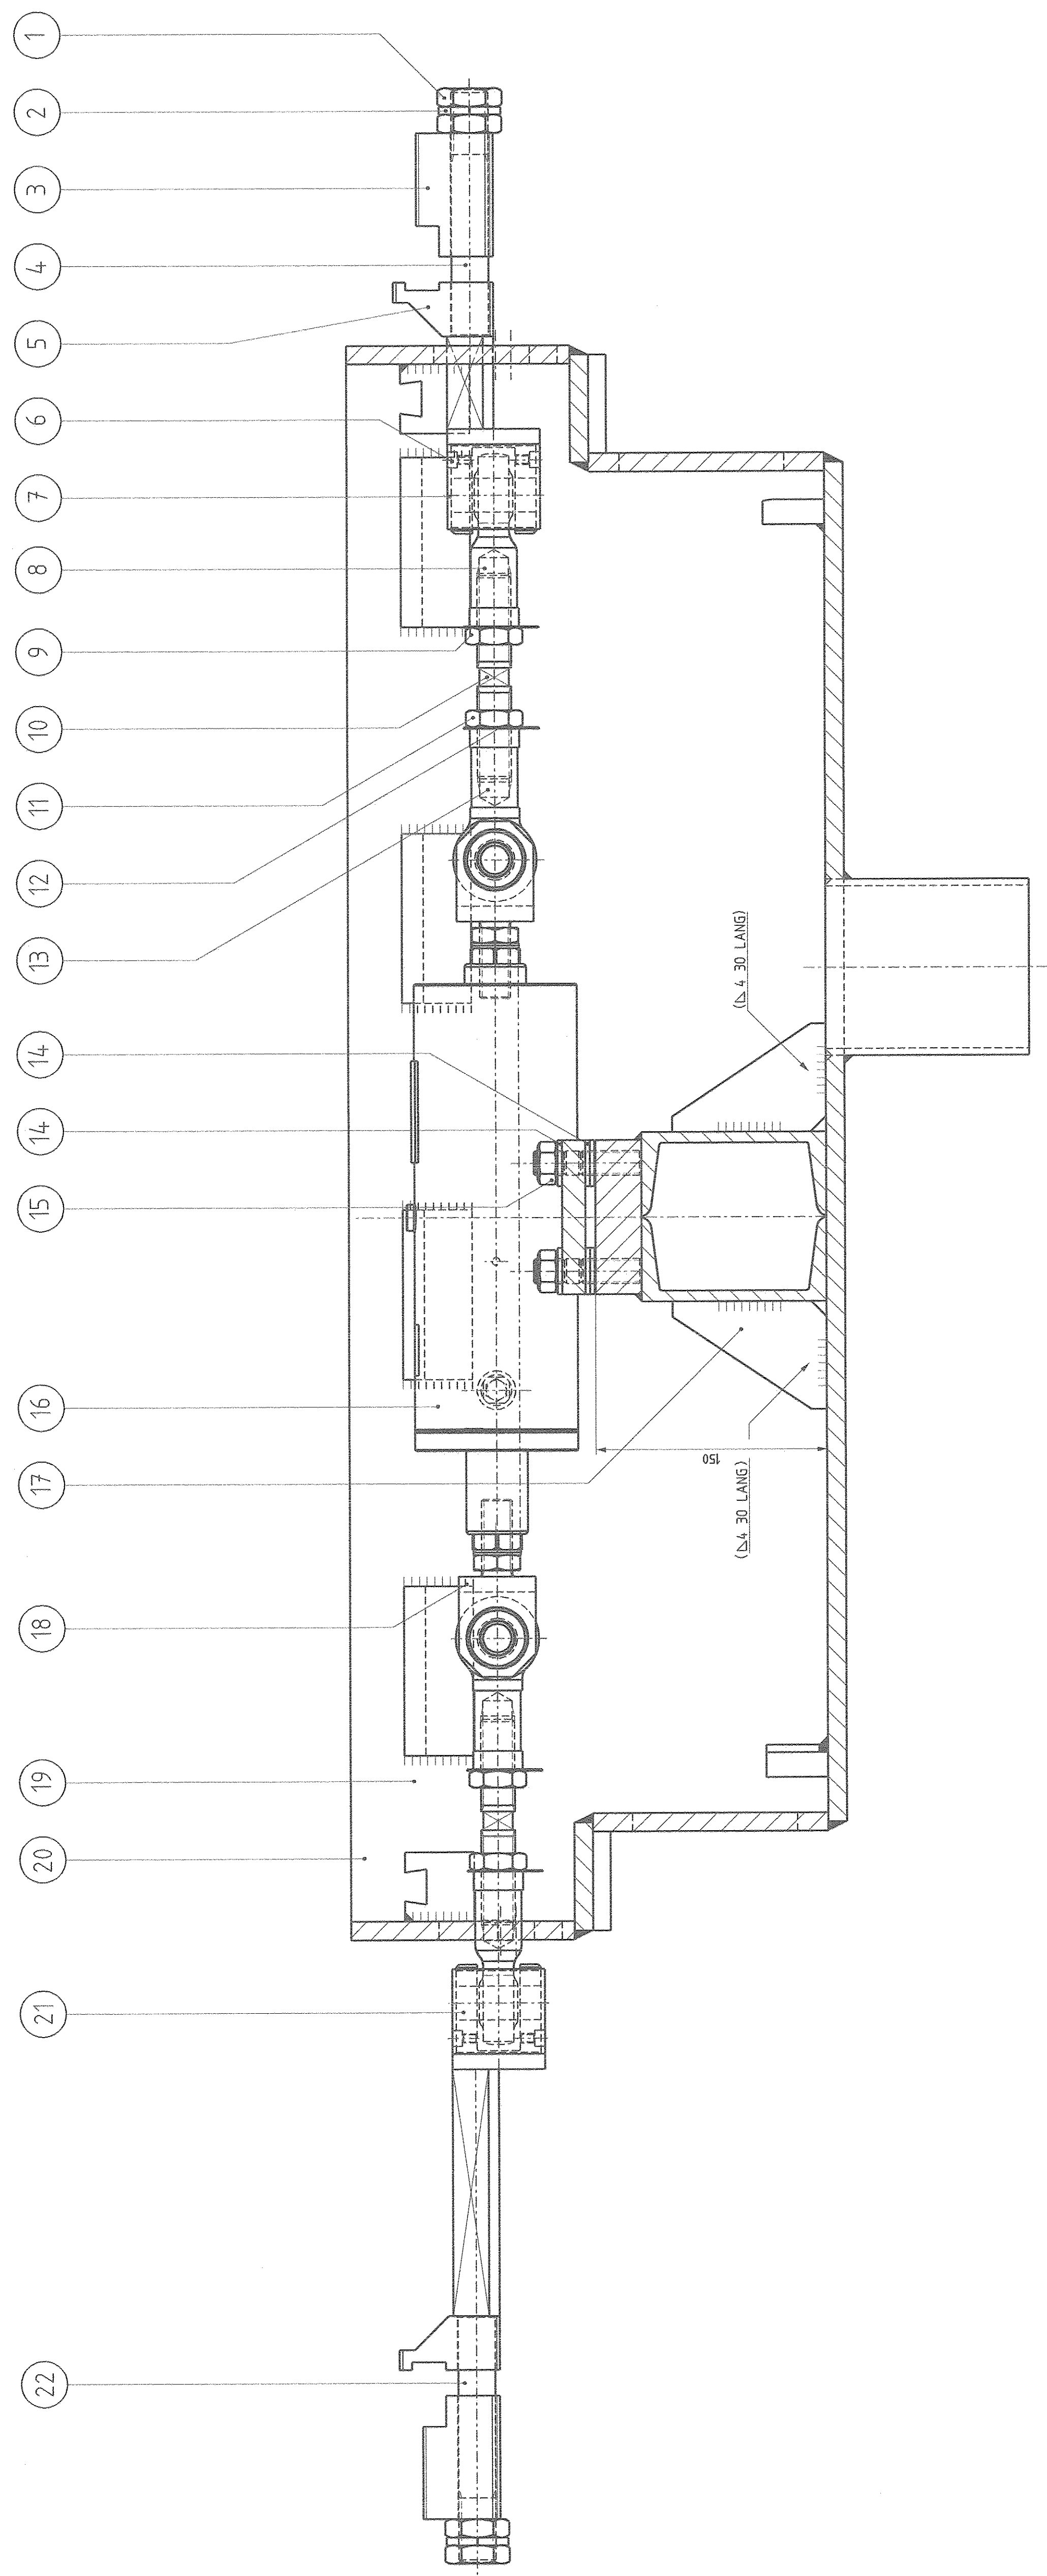
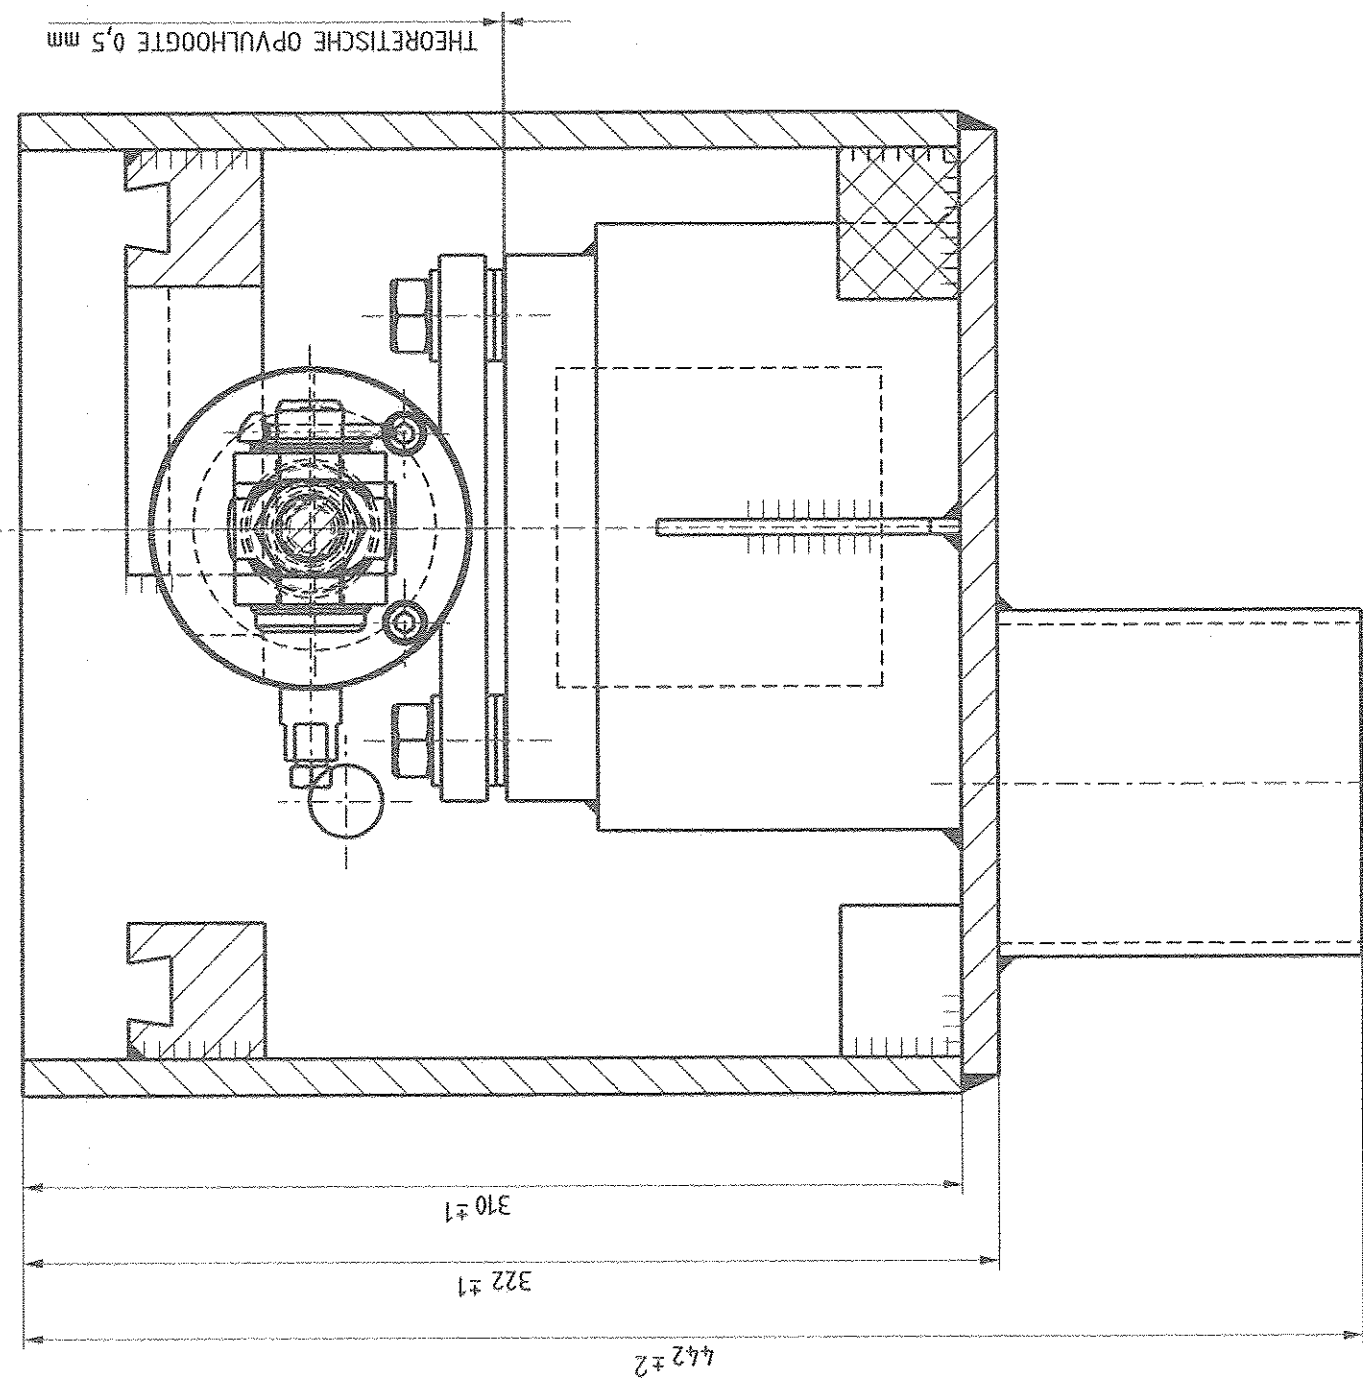


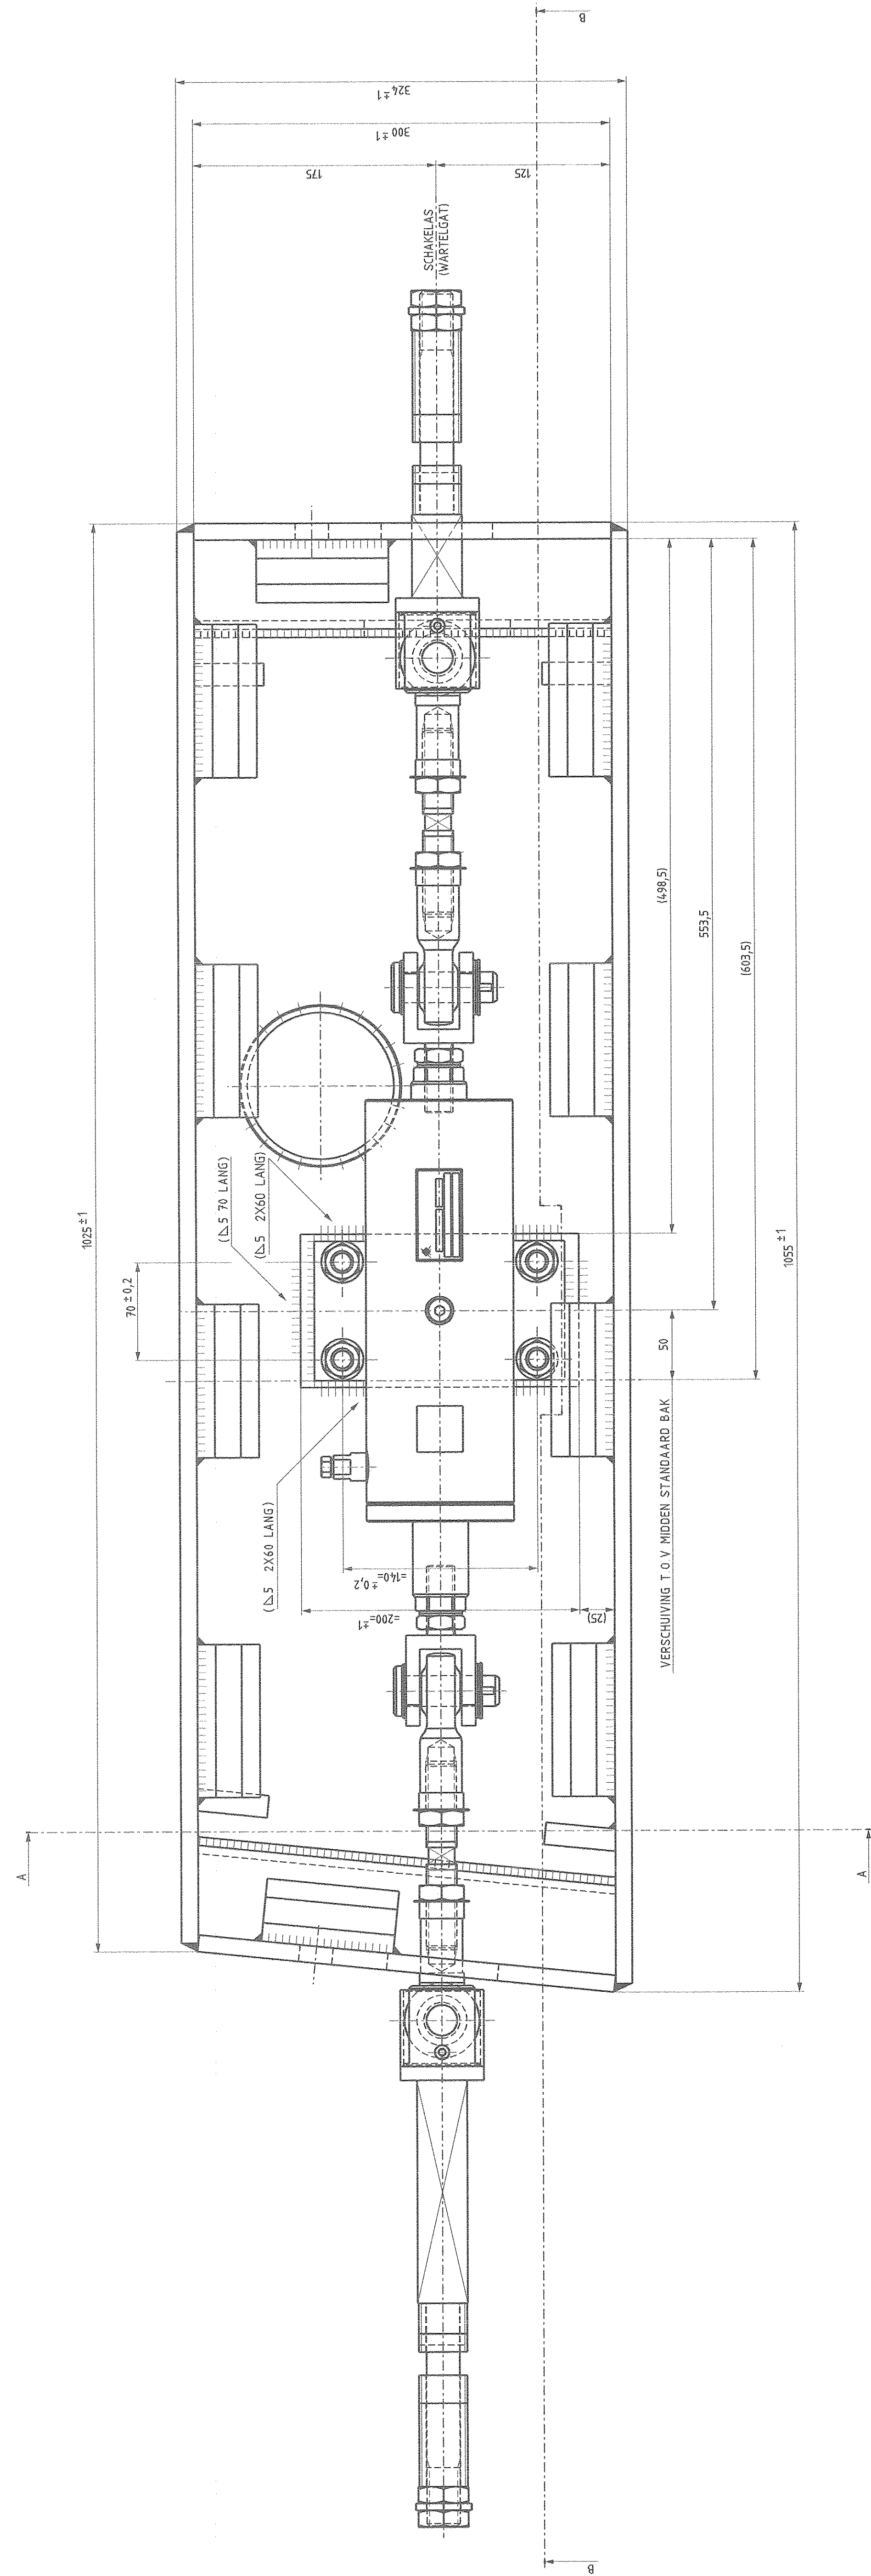

DOORSNEDE A-A
SCHAAL 1:2,5

DOORSNEDE B-B
SCHAAL 1:2,5

**OPM: ALLE LASSEN MOEIEN NIET AANGEGEVEN **

TOL NIKEL LAGE: JANGSESVEL ± 0,5 mm BIJ WERKST. 10°				
22	1	EXTRINSIECH AS LANG 1500	R.V.S	2E DOK. TEK. WT101279
21	2	AS	R.V.S 39L	2E DOK. TEK. WT101279
20	1	SOEN EERDE V. 4500 NOEDL. 0009	GN-42	2E DOK. TEK. WT101978
19	1	SOEN HOP. BAK 000 2009 1550	FE-340	2E DOK. TEK. WT101277
18	2	NOPPELSTUK	FE	2E DOK. TEK. WT101252
17	1	CONSIE ONSCHE KAMWELCL	FE-340	BEROERT BIJ TEK. WT101277
16	1	ONSCHEKALCINDER	ONSCHEKALCINDER	TE LIEVEREN DOOR OERDEN
15	4	ZESKANTINGER	R.V.S-2	M60 DIN 913 R.V.S 2
14	12	VLAME RECHT	R.V.S-2	17 DOK. 125 R.V.S-2
13	2	MOEGLAAR SLITS	-	2E DOK. TEK. WT101279
12	2	BOERPLAAT	R.V.S	PER 1 LIPFEN
11	2	LAGE ZESKANTINGER R	R.V.S-2	BH 22 DIN 10308 R.V.S
10	2	STILAS	R.V.S	2E DOK. TEK. WT10179
9	2	LAGE ZESKANTINGER L	R.V.S-2	BH 22 DIN 10308 R.V.S
8	2	MOEGLAAR LIMS	-	2E DOK. TEK. WT101279
7	2	BUS	BROMS	2E DOK. TEK. WT10179
6	4	CL LOPSGROEF	R.V.S-2	UMBRAOS M60 DIN R.V.S-2
5	2	KELESTUK	R.V.S	3 72668
4	1	EXTRINSIECH AS KORT 1500	R.V.S	2E DOK. TEK. WT101279
3	2	BRUUSTUK	R.V.S	2E DOK. TEK. WT10179
2	2	SCHOTELVEER	VERBENSTAAL	50X25 L4 DIN 9039
1	4	LAGE ZESKANTINGER	R.V.S-2	BH 24 DIN 10308 R.V.S-2
staak	staak	Bearing	Afmeting	Opmeking
Returned to	Material	Material		

Getekend	Naam	Afschard	Datum	WfB nummer
Getekend	A. Mout		10/10/2012	WfB 40-226
Getekend	E. A. Nop			Postcode
Tekening	H. van Rinden			Plan nummer
Koördinator	A. A. Veen			WfB nummer
Beheerder				
Discipline	Tram			
Geometrisch ontwerp Mispel Wisselomstapeling in schuine Mispel Wisselbak wisselbaar 4500 rechtstaaf model 2009				
Project				
Tekeningnummer	WfB11280	Wijziging	Blaad	Formaat A0
			1	Schaal 1:5