


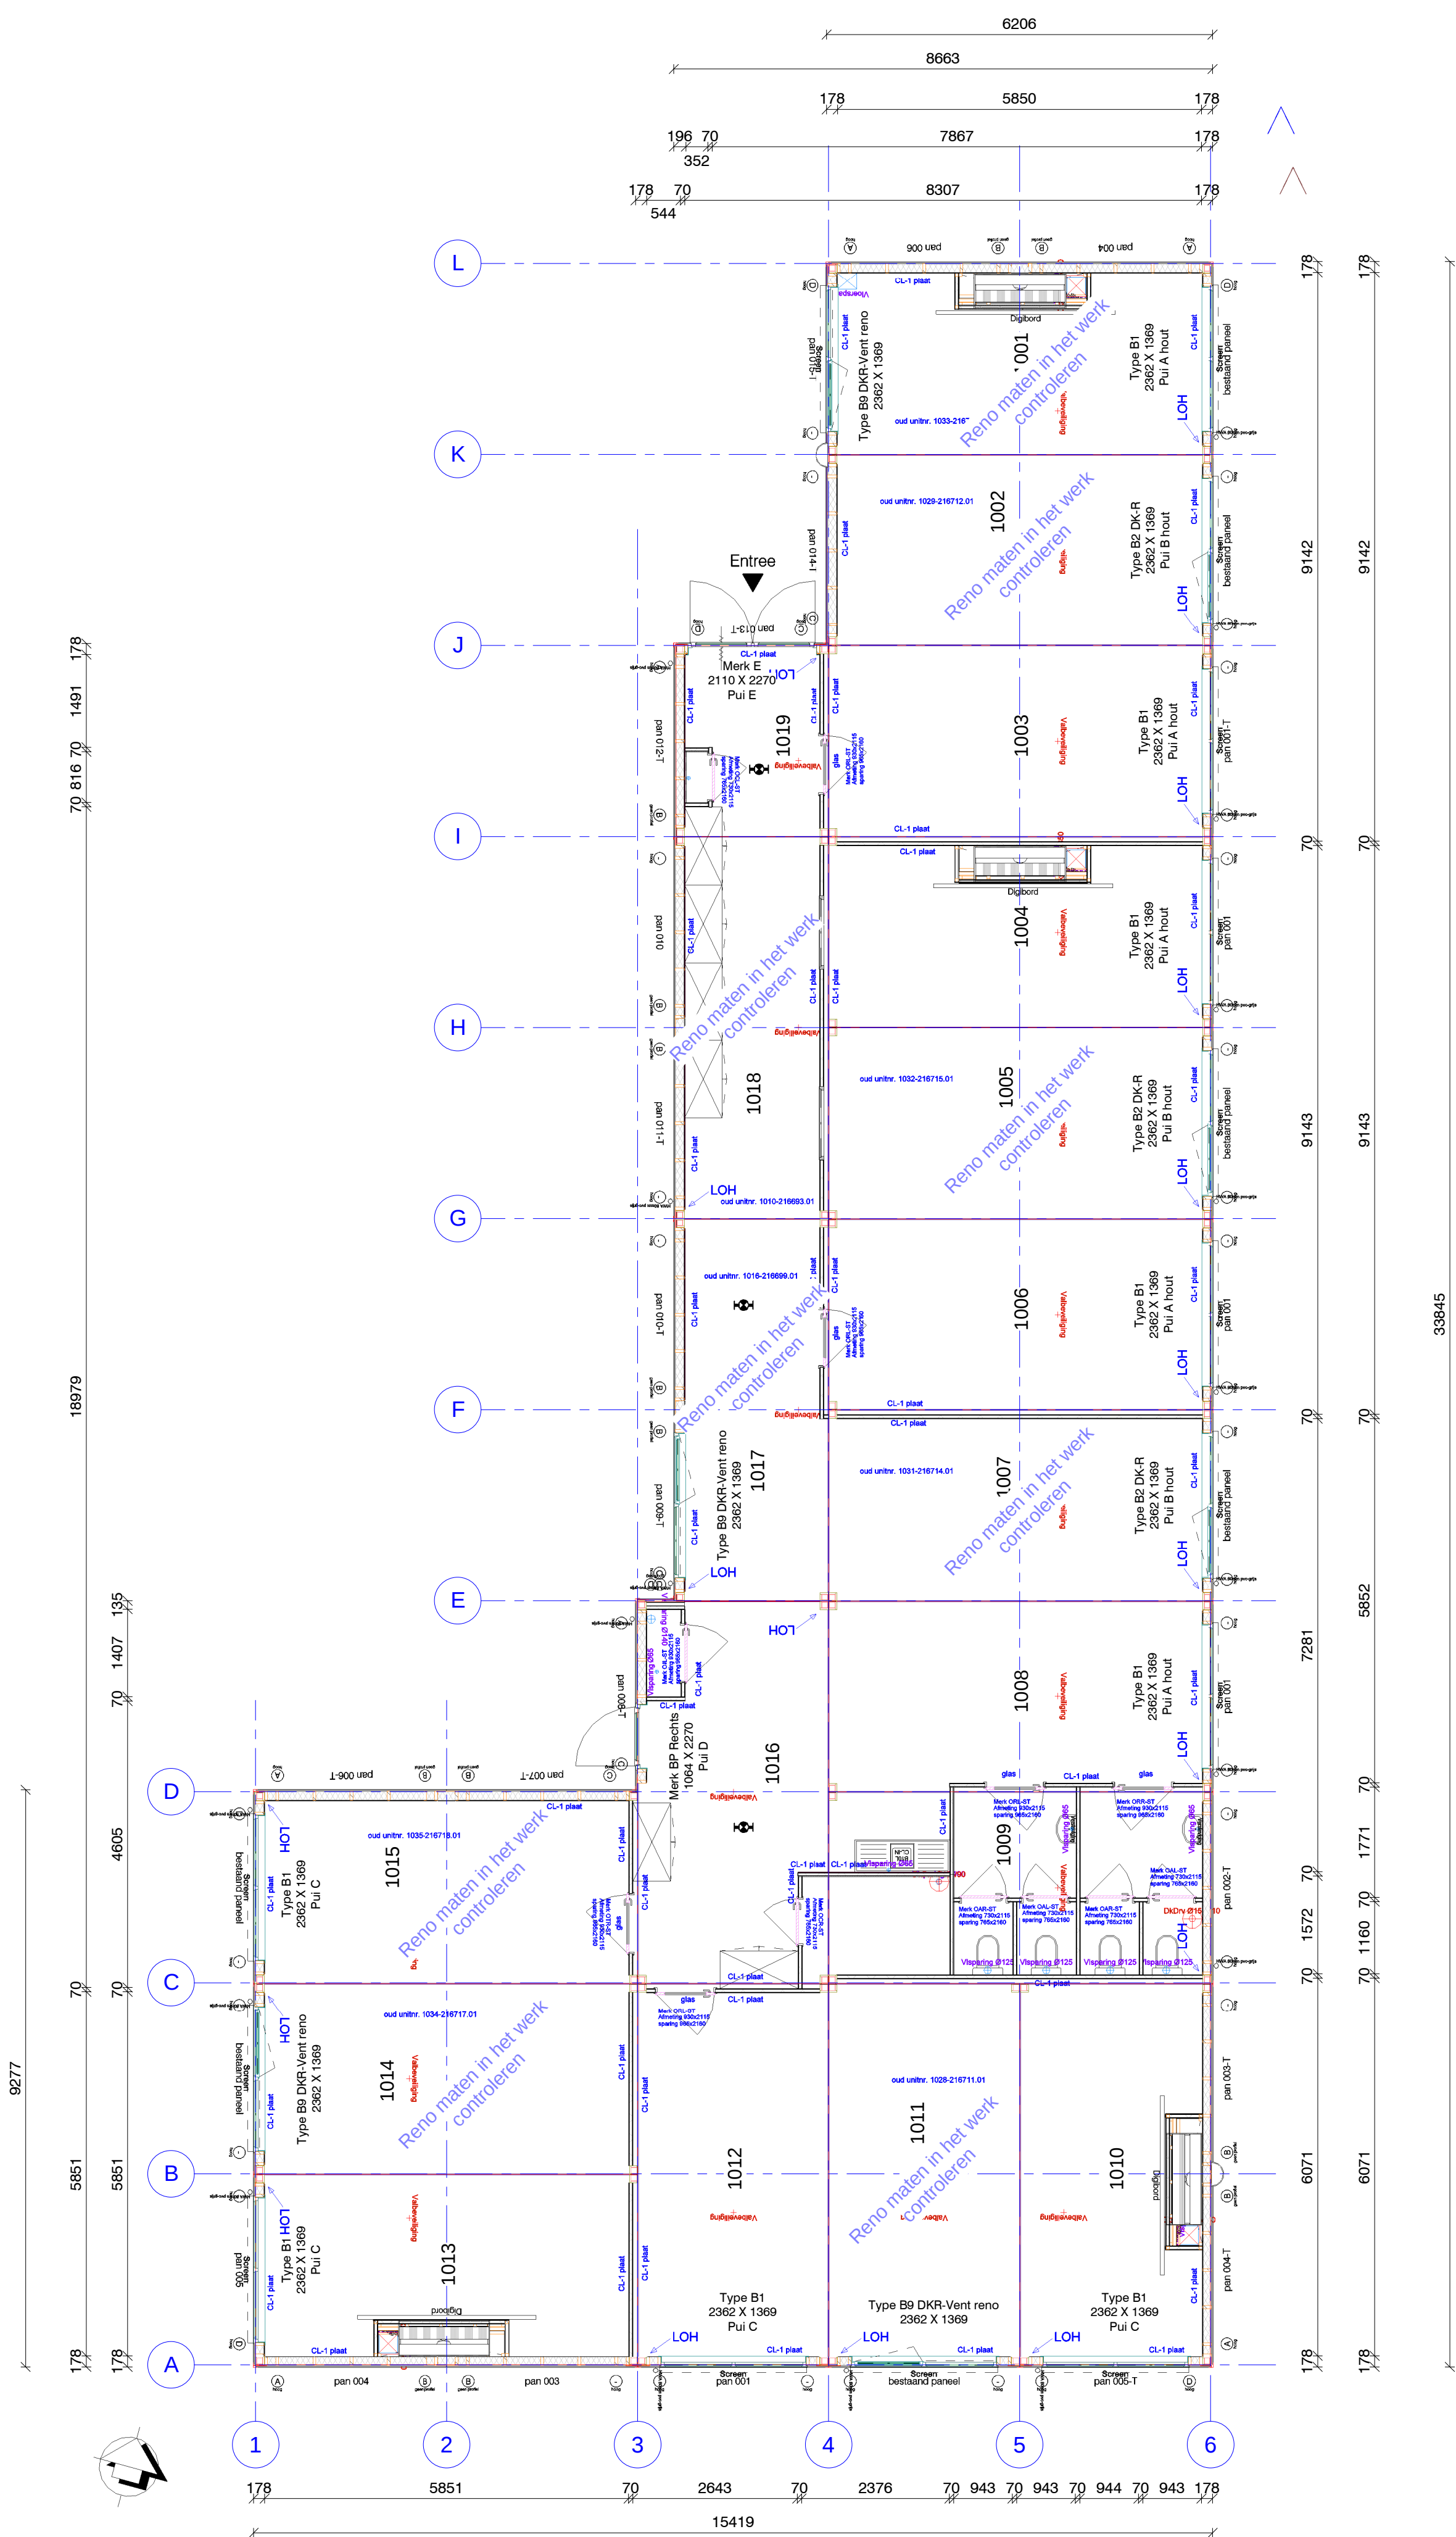

CONSTRUCTIE:

Unitafmeting	3070 x 6140 mm (16 stuks). 2450 x 6140 mm (2 stuks) 2450 x 3070 mm (1 stuks)
Vloer	Betonvloer 2.5 kN/m².
Vloerisolatie	Steenwol, dikte 180 mm.
Vloerbedekking	Marmoleum, type Vivace, 2.5 mm dikte, in de kleur 3420 Surprising Storm. Bij de entree wordt tevens in een schoonloopmat voorzien in de kleur antraciet.
Kolommen	Kokerprofielen 100 x 100 x 4 mm.
HWA	PVC standleiding Ø80 mm, kleur grijs.
Dakbedekking	EPDM dakbedekking, merk Firestone, type LSFR.
Plafondafwerking	Witte waterverdunbare verf met rauhfaserstructuur tpv de technische ruimte.
Verlaagd plafond	De accommodatie is voorzien van een verlaagd plafond
Dakontluchting	Aluminium dakontluchtingskap Ø160 mm.
Valbeveiliging	Om aangelijnd te kunnen werken op het dak is CFP valbeveiliging aangebracht.

WANDEN:

Buitenwand	De draagconstructie bestaat uit een vurenhouten frame waarin als isolatie een minerale wol is opgenomen. De binnenzijde bestaat uit een 10 mm dikke spaanplaat met melamine toplaag in de kleur wit (overeenkomstig RAL 9016). De buitenzijde wordt gevormd door een gegolfde sendzimir verzinkte staalplaat in de kleur aluminium (RAL 9007).De hoek en stopprofielen zijn sendzimir verzinkt. Voor vluchtwegen wordt conform het bouwbesluit een klasse 1 spaanplaat toegepast.
Antiflam binnenwand	Metal-wood wand, deze bestaat uit stalen liggers waartussen houten stijlen worden geplaatst. Tussen de stijlen zit steenwol. Het geheel is afgewerkt met spaanplaten in de kleur lichtgrijs (overeenkomstig RAL 9002).
Binnenwand 40dB	Houten plafondplint in de kleur blauw RAL 5011, ter plaatse van het verlaagd plafond is de plint blank ayous.
Plafondplint	Houten vloerplint in de kleur grijs RAL 7001.
Vloerplint	

RAMEN EN DEUREN:

Pui A hout	Houten vast raam, afmeting 2362 x1369 mm (brxh). De borstweringshoogte is ca. 900 mm.
Pui B hout	Houten vast raam en een draai/kiep raam.
Pui C	Afmeting 2362 x1369 mm (brxh). De borstweringshoogte is ca. 900 mm. Kunststof 2-vaks vast ramen .Afmeting 2362 x1369 mm (brxh). De borstweringshoogte is ca. 900 mm.
Pui B9 reno	Kunststof vast raam met ventilatioerooster en een draai/kiep raam.
Pui D	Afmeting 2362 x1369 mm (brxh). De borstweringshoogte is ca. 900 mm.
Pui D	Buitendeurkozijn meet 1064 x 2290 mm, dagmaat 900 mm, voorzien van een panieksluiting FUHR 870, binnenzijde met kruk+knopcilinder en buitenzijde met een blindschild. De buitendeur is voorzien van glaspanelen.
Pui D	Buitendeurkozijn meet 1064 x 2290 mm, dagmaat 900 mm, voorzien van een panieksluiting FUHR 870, binnenzijde met kruk+knopcilinder en buitenzijde met een blindschild. De buitendeur is voorzien van glaspanelen.
Merk EP	Buitendeurkozijn meet 2110 x 2290 mm, dagmaat 1800 mm, de loopdeur is voorzien van een panieksluiting FUHR 870, binnenzijde met kruk+knopcilinder en buitenzijde met een vaste greep+cilinder, de vaste deur is voorzien van een hevelespagnolet. De buitendeuren zijn voorzien van glaspanelen.
Merk OAL/R-ST	Dichte opdekraatdeur, 730x2115mm, met vrij en bezetslot.
Merk OCL/R-ST	Dichte opdekraatdeur, 730x2115mm, met cilinderslot.
Merk ORL/R-ST	Opdekraatdeur, 930x2115mm, v.v. gelaagd glas 33.2, met een loopslot.
Merk OTR-ST	Opdekraatdeur, 930x2115mm, v.v. gelaagd glas 33.2, met een cilinderslot.
Merk OJL-ST	Dichte opdekraatdeur, 930x2115mm, met cilinderslot.
Deurdranger	Daar waar aangegeven zijn de deuren voorzien van een deurdranger.
Binnenraam	Houten binnenraam, afm. 1180 x 1375 mm, v.v. gelaagd glas 33.2.
Beglazing	raamkozijn 5-15-4 mm HR++ raamkozijn 30 min. brandwerend glas buitendeur onderste deel 33.2-15-33.2 mm HR++ buitendeur bovenste deel 6-15-33.2 mm HR++ Buitenraam buitenzijde wit RAL 9016 Buitendeur buitenzijde wit RAL 9016 Buitenkozijnen, ramen en deuren zijn aan de binnenzijde wit RAL 9016 Binnendeurkozijn wit RAL 9010 Binnendeur wit
Zonwering	Screens, van binnenuit handmatig bediend met een windwerk. De kleur van het doek is grijs-zwart 70818 -, de kleur van de bak, geleiders, e.d. is wit .

INSTALLATIES:

Elektra	Elektrische installatie volgens NEN 1010.
Verwarming	Door middel van een CV- installatie.
Verwarming	Door middel van radiatoren.
Ventilatie	De accommodatie is voorzien van mechanische ventilatie. In de lokalen worden ventilatiekasten toegepast met warmte terugwinning.
Warm water	Door middel van een close- in boiler.
Keukenopstelling	Conform technische omschrijving.

INWENDIGE HOOGTE: 3000 mm

A		20-12-2018		Definitieve prod. tekening	
opdrachtgever				projectadres Heikampen 3 Nuenen	
De Crijnsschool					
tekeningnummer		revisie		datum	
V18-06579-1-001		A		20-12-2018	
ordernummer		Schaal		getekend	
V18-06579		As indicated		R.B.	
		Maten in mm.			
		A1			
				Internet E-mail	
				www.demeeuw.com info@demeeuw.com	
benaming		Bouwdeel		Fase	
Uitbreiding accommodatie		PMX		SO	
				De Meeuw Oirschot B.V.	
				Postbus 18 5068 ZG Oirschot Telefoon 0499 - 57 20 24	
Auteursrechten voorbehouden. Behoudens de door de auteurswet gestelde uitzondering mag niets uit deze tekening worden vervaakoudigd (waaronder begrepen het opslaan in een geautomatiseerde vorm, dan wel het verspreiden naar een drie dimensionale vorm) of openbaar worden gemaakt, op welke wijze ook, zonder voorafgaande schriftelijke toestemming van De Meeuw Oirschot B.V. Deze tekening is een versie van de aanbesteding. Ingebruikname op andere plaatsen met niet automatisch taal uit van de aanbesteding. Voor een exacte omschrijving, van de aangeboden levering en werkzaamheden van De Meeuw Oirschot B.V. dient u de technische omschrijving te raadplegen te raadplegen.					