


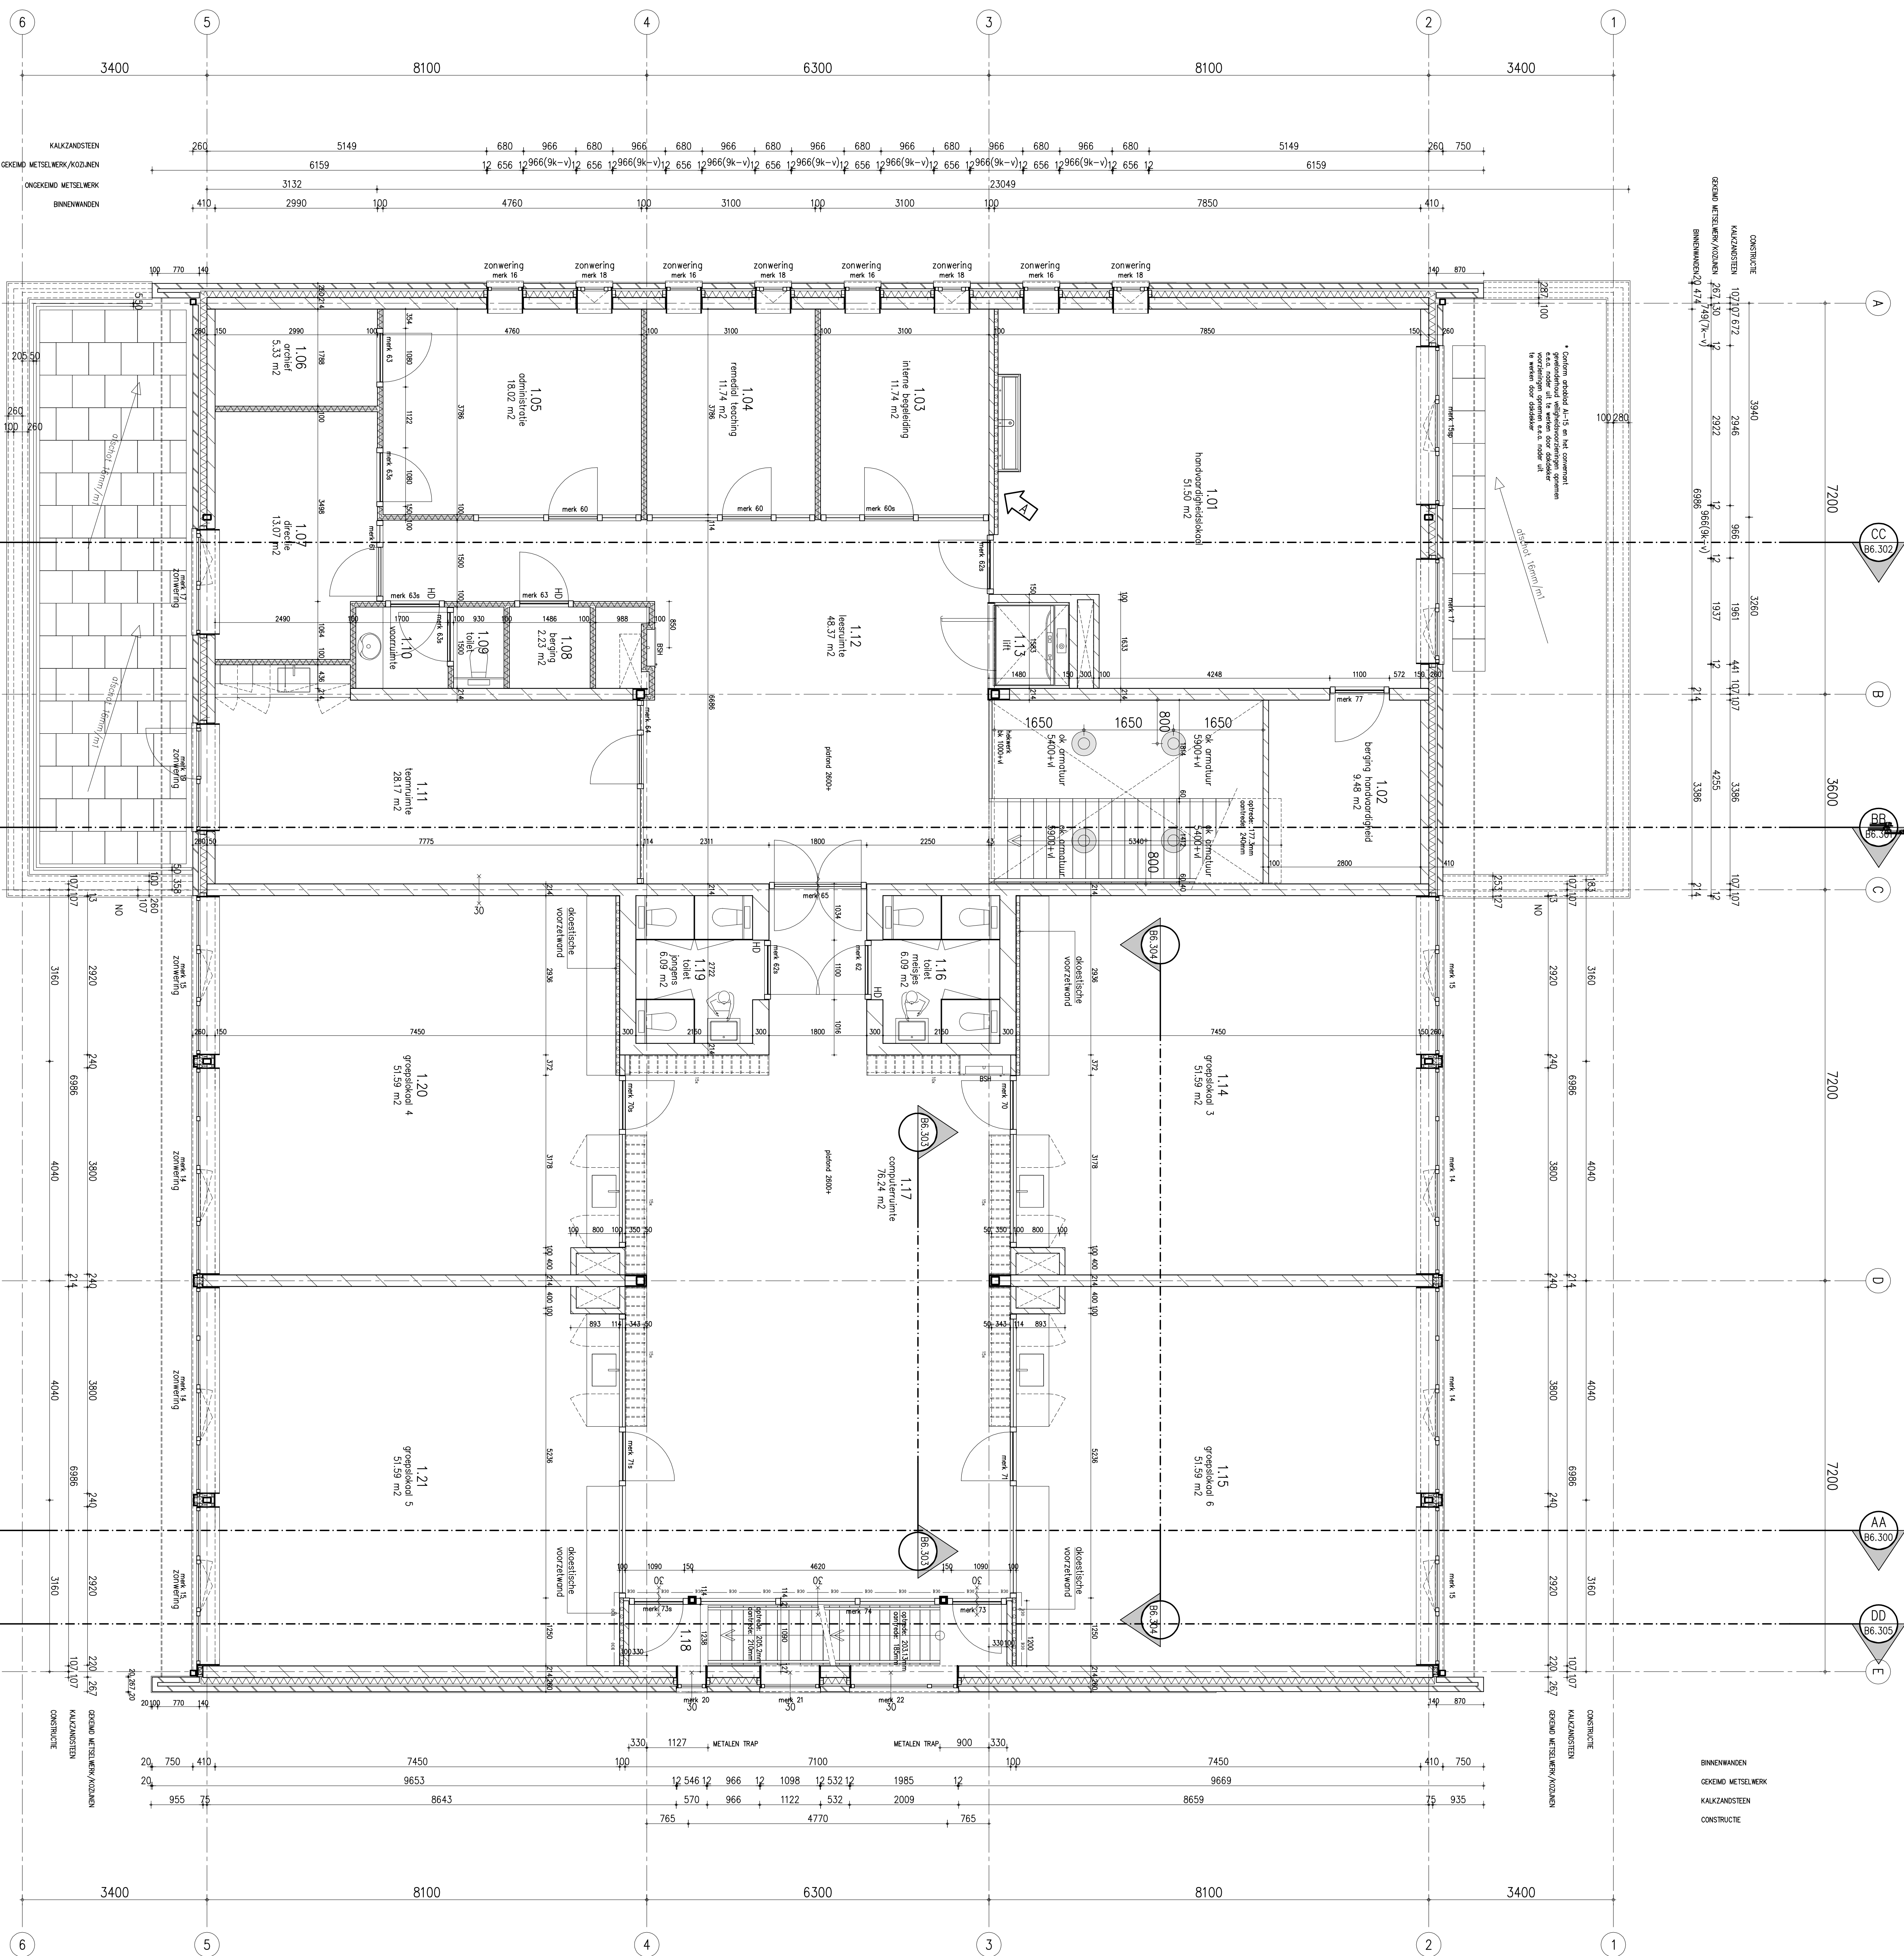

	schoon metselwerk
	kalkzandsteen
	systeemwand
	isolatie
	dekslaatsie voorzetwand

zw
zonwring

Blood number
B6.101