


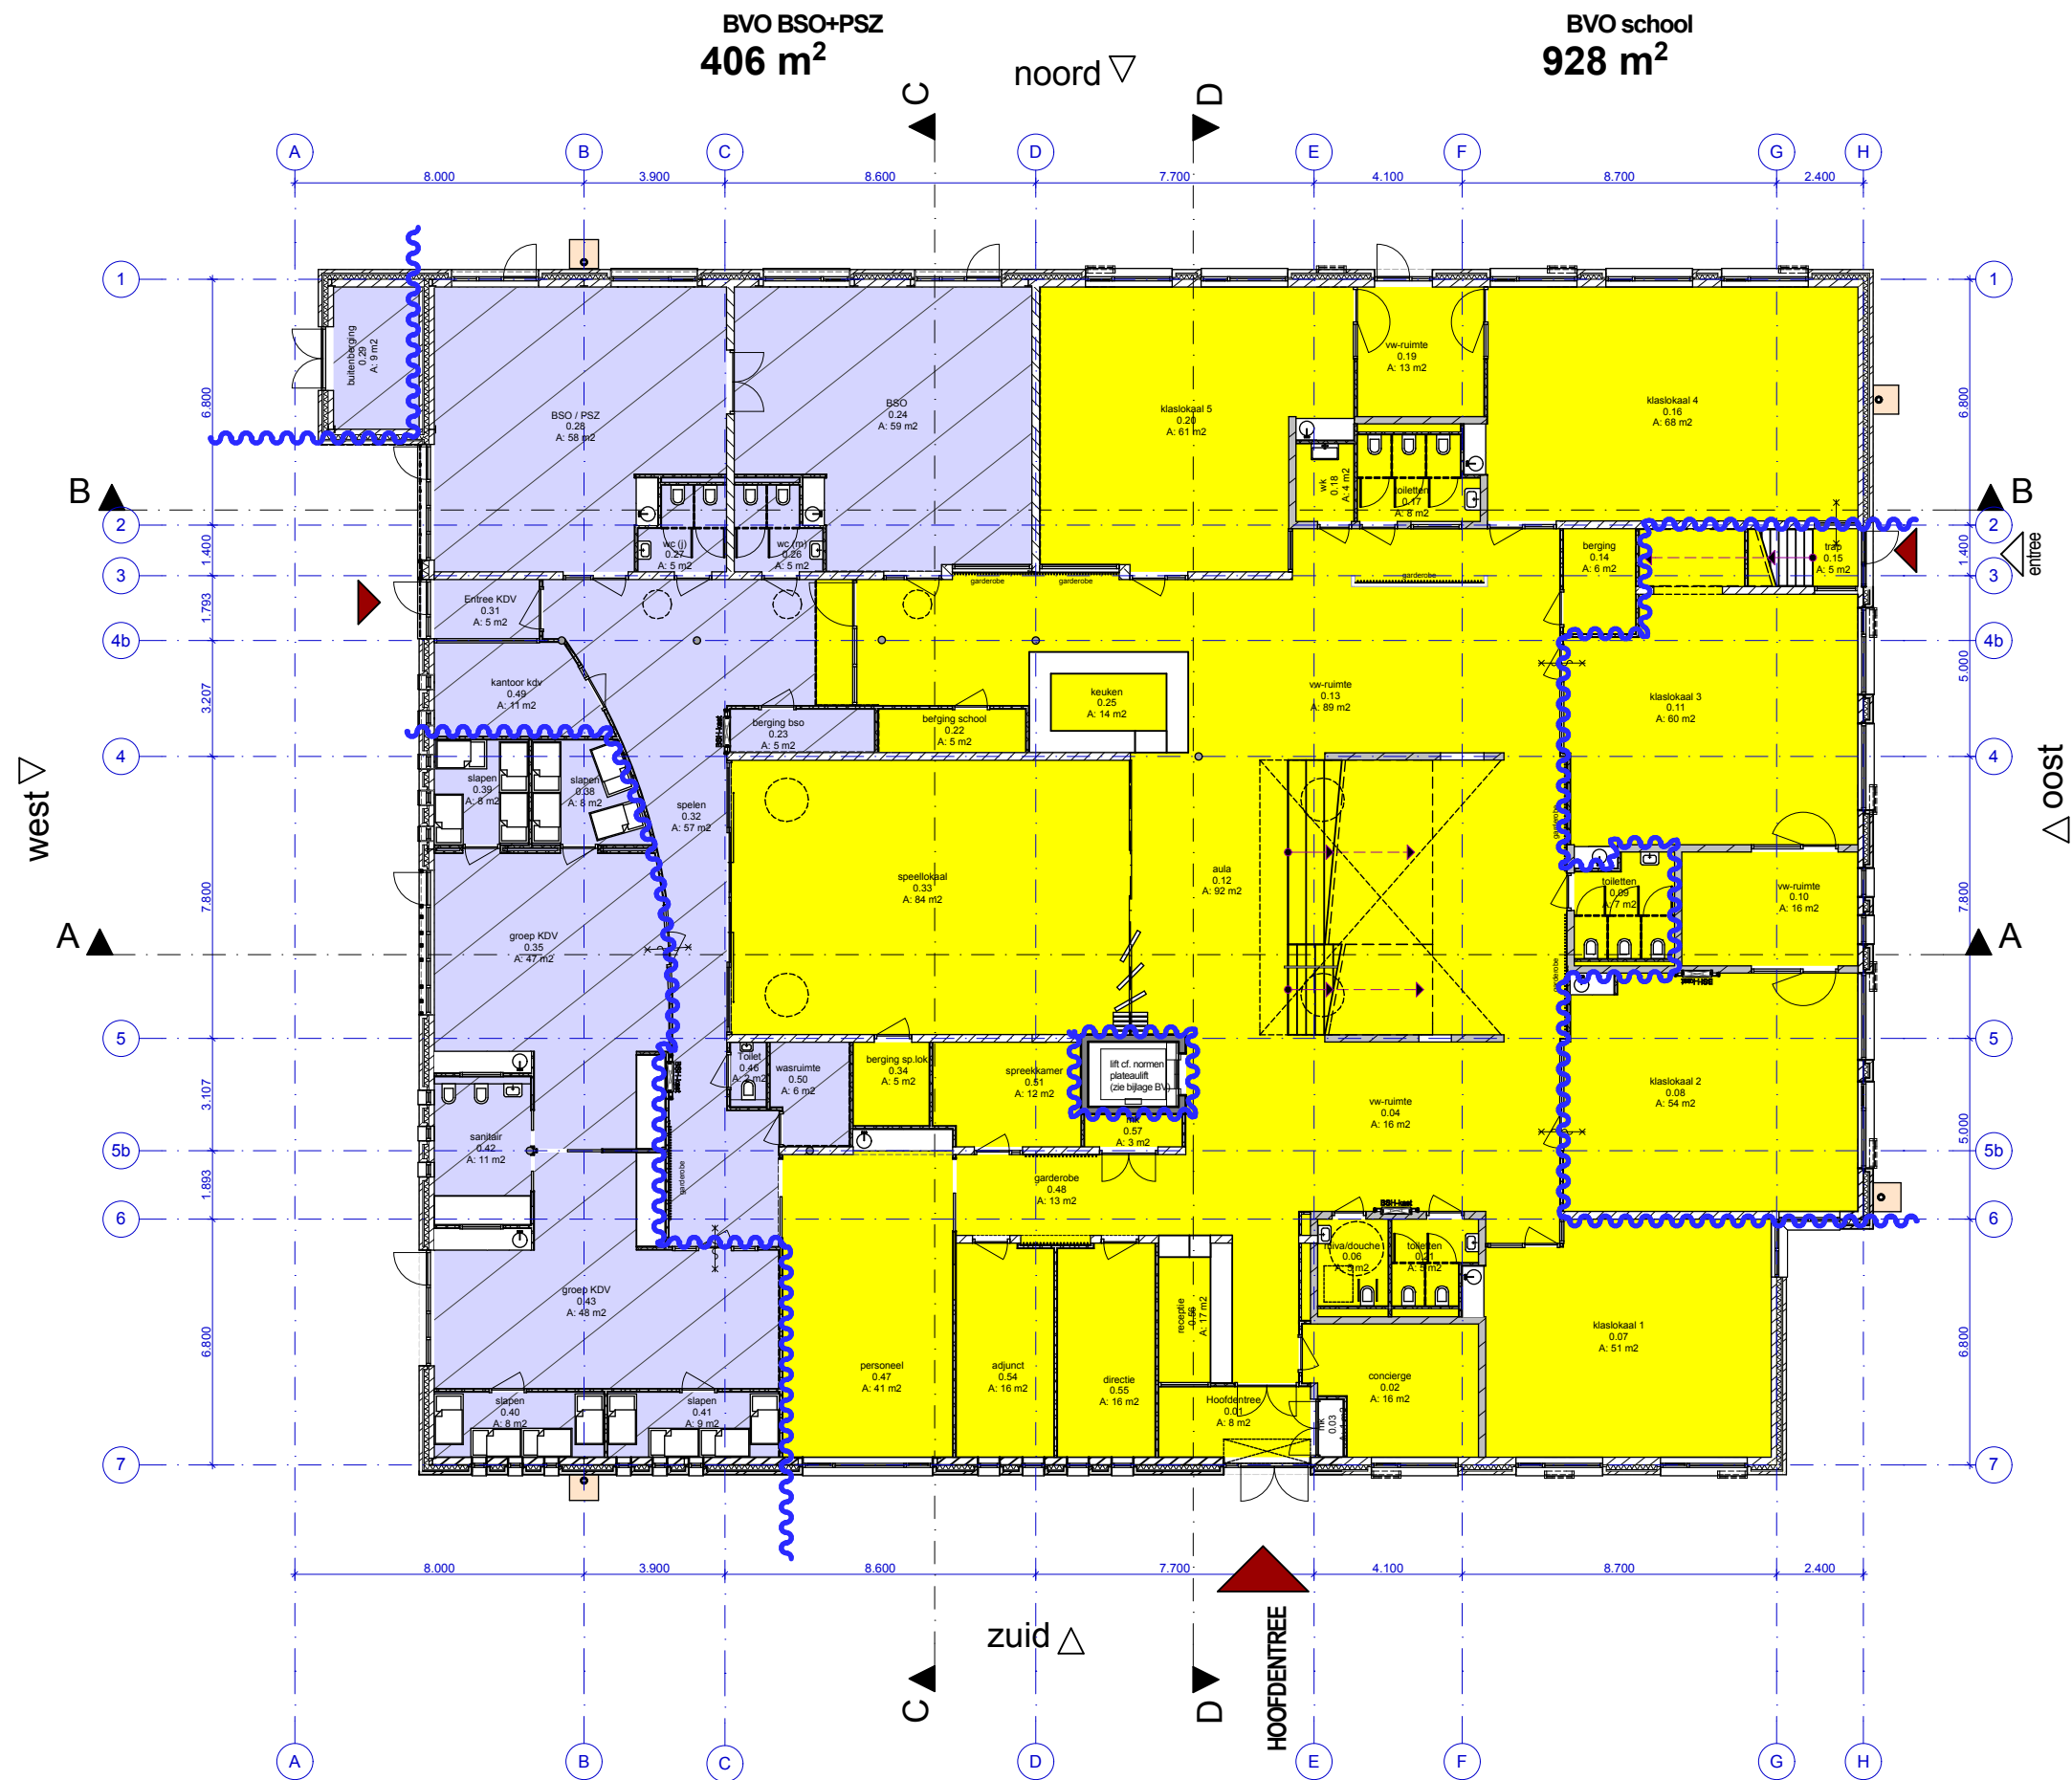

PO-Cluster Donk te Laarbeek

Bouwaanvraag


Datum: 27-9-2011

Schaal: 1:200

889 BV bvo

BVO begane grond

FRENCKEN | SCHOLL
ARCHITECTEN

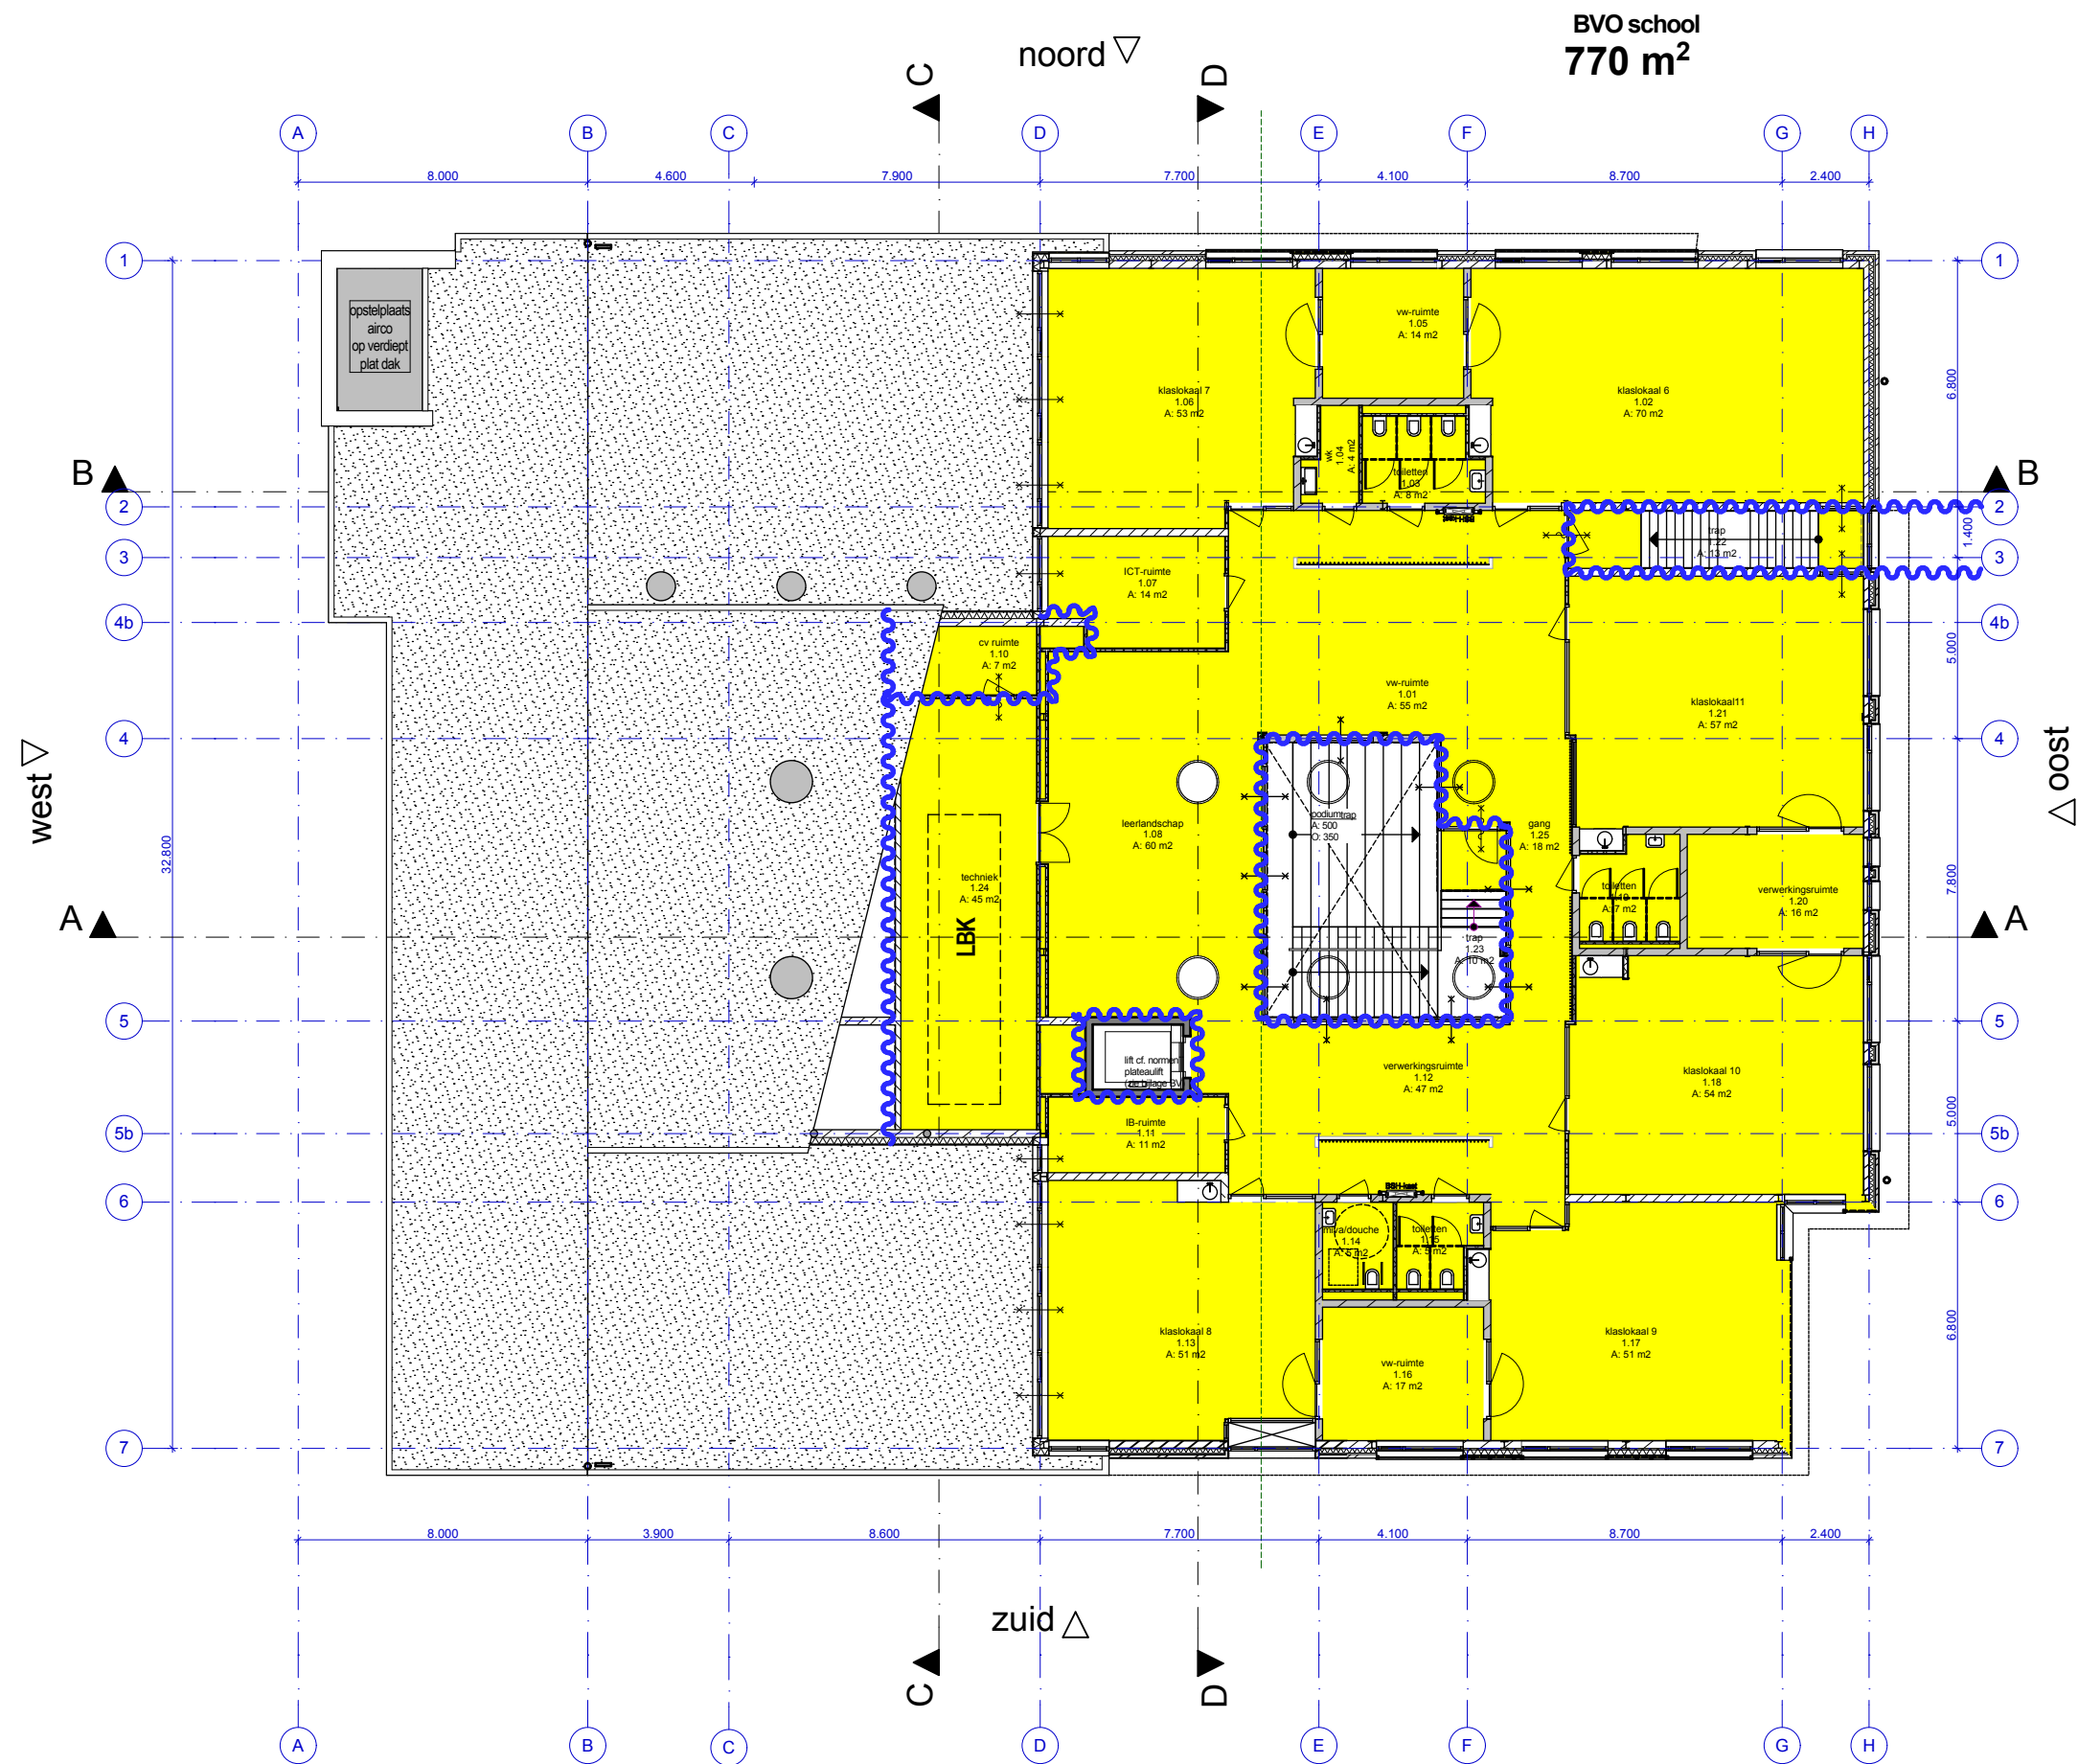

PO-Cluster Donk te Laarbeek

Bouwaanvraag

Datum: 27-9-2011

Schaal: 1:200

889 BV bvo

BVO verdieping

FRENCKEN | SCHOLL
ARCHITECTEN