



Raadzaal

- 53 microfoons
- 4x tafel VZ griffier
- 45x raadsleden
- 4x interruptie

Beeld

- 2 schermen
- 2x projector
- 3x monitor
- 1 mon 55 inch balkon
- 2x mon inbouw VZ/ GR 22 inch
- Zuil-luidsprekers voor presentatie raadsleden, publiek
- 2x bedienscherm vergaderen
- 2x bedienscherm AV
- 2x persaansluiting (audio, SDI Clean/ Dirty feed)
- 2x monitor aansluiting rolstoel (audio/ dirty feed) (ASP 1/2)
- 2x aansluiting monitor hal (audio/ dirty feed) (ASP 3/4)
- 4x Presenteren kathedier/ tafel VZ/ Regie/ draadloos
- 8x camera

Voorzitter & Griffier

Zitting binnenring

Raadsleden

Raadsleden

College

Publiek


Pers

Fractie ass.


Raadsleden

Griffie regie
AV rack 1

Bodes
Griffie ass

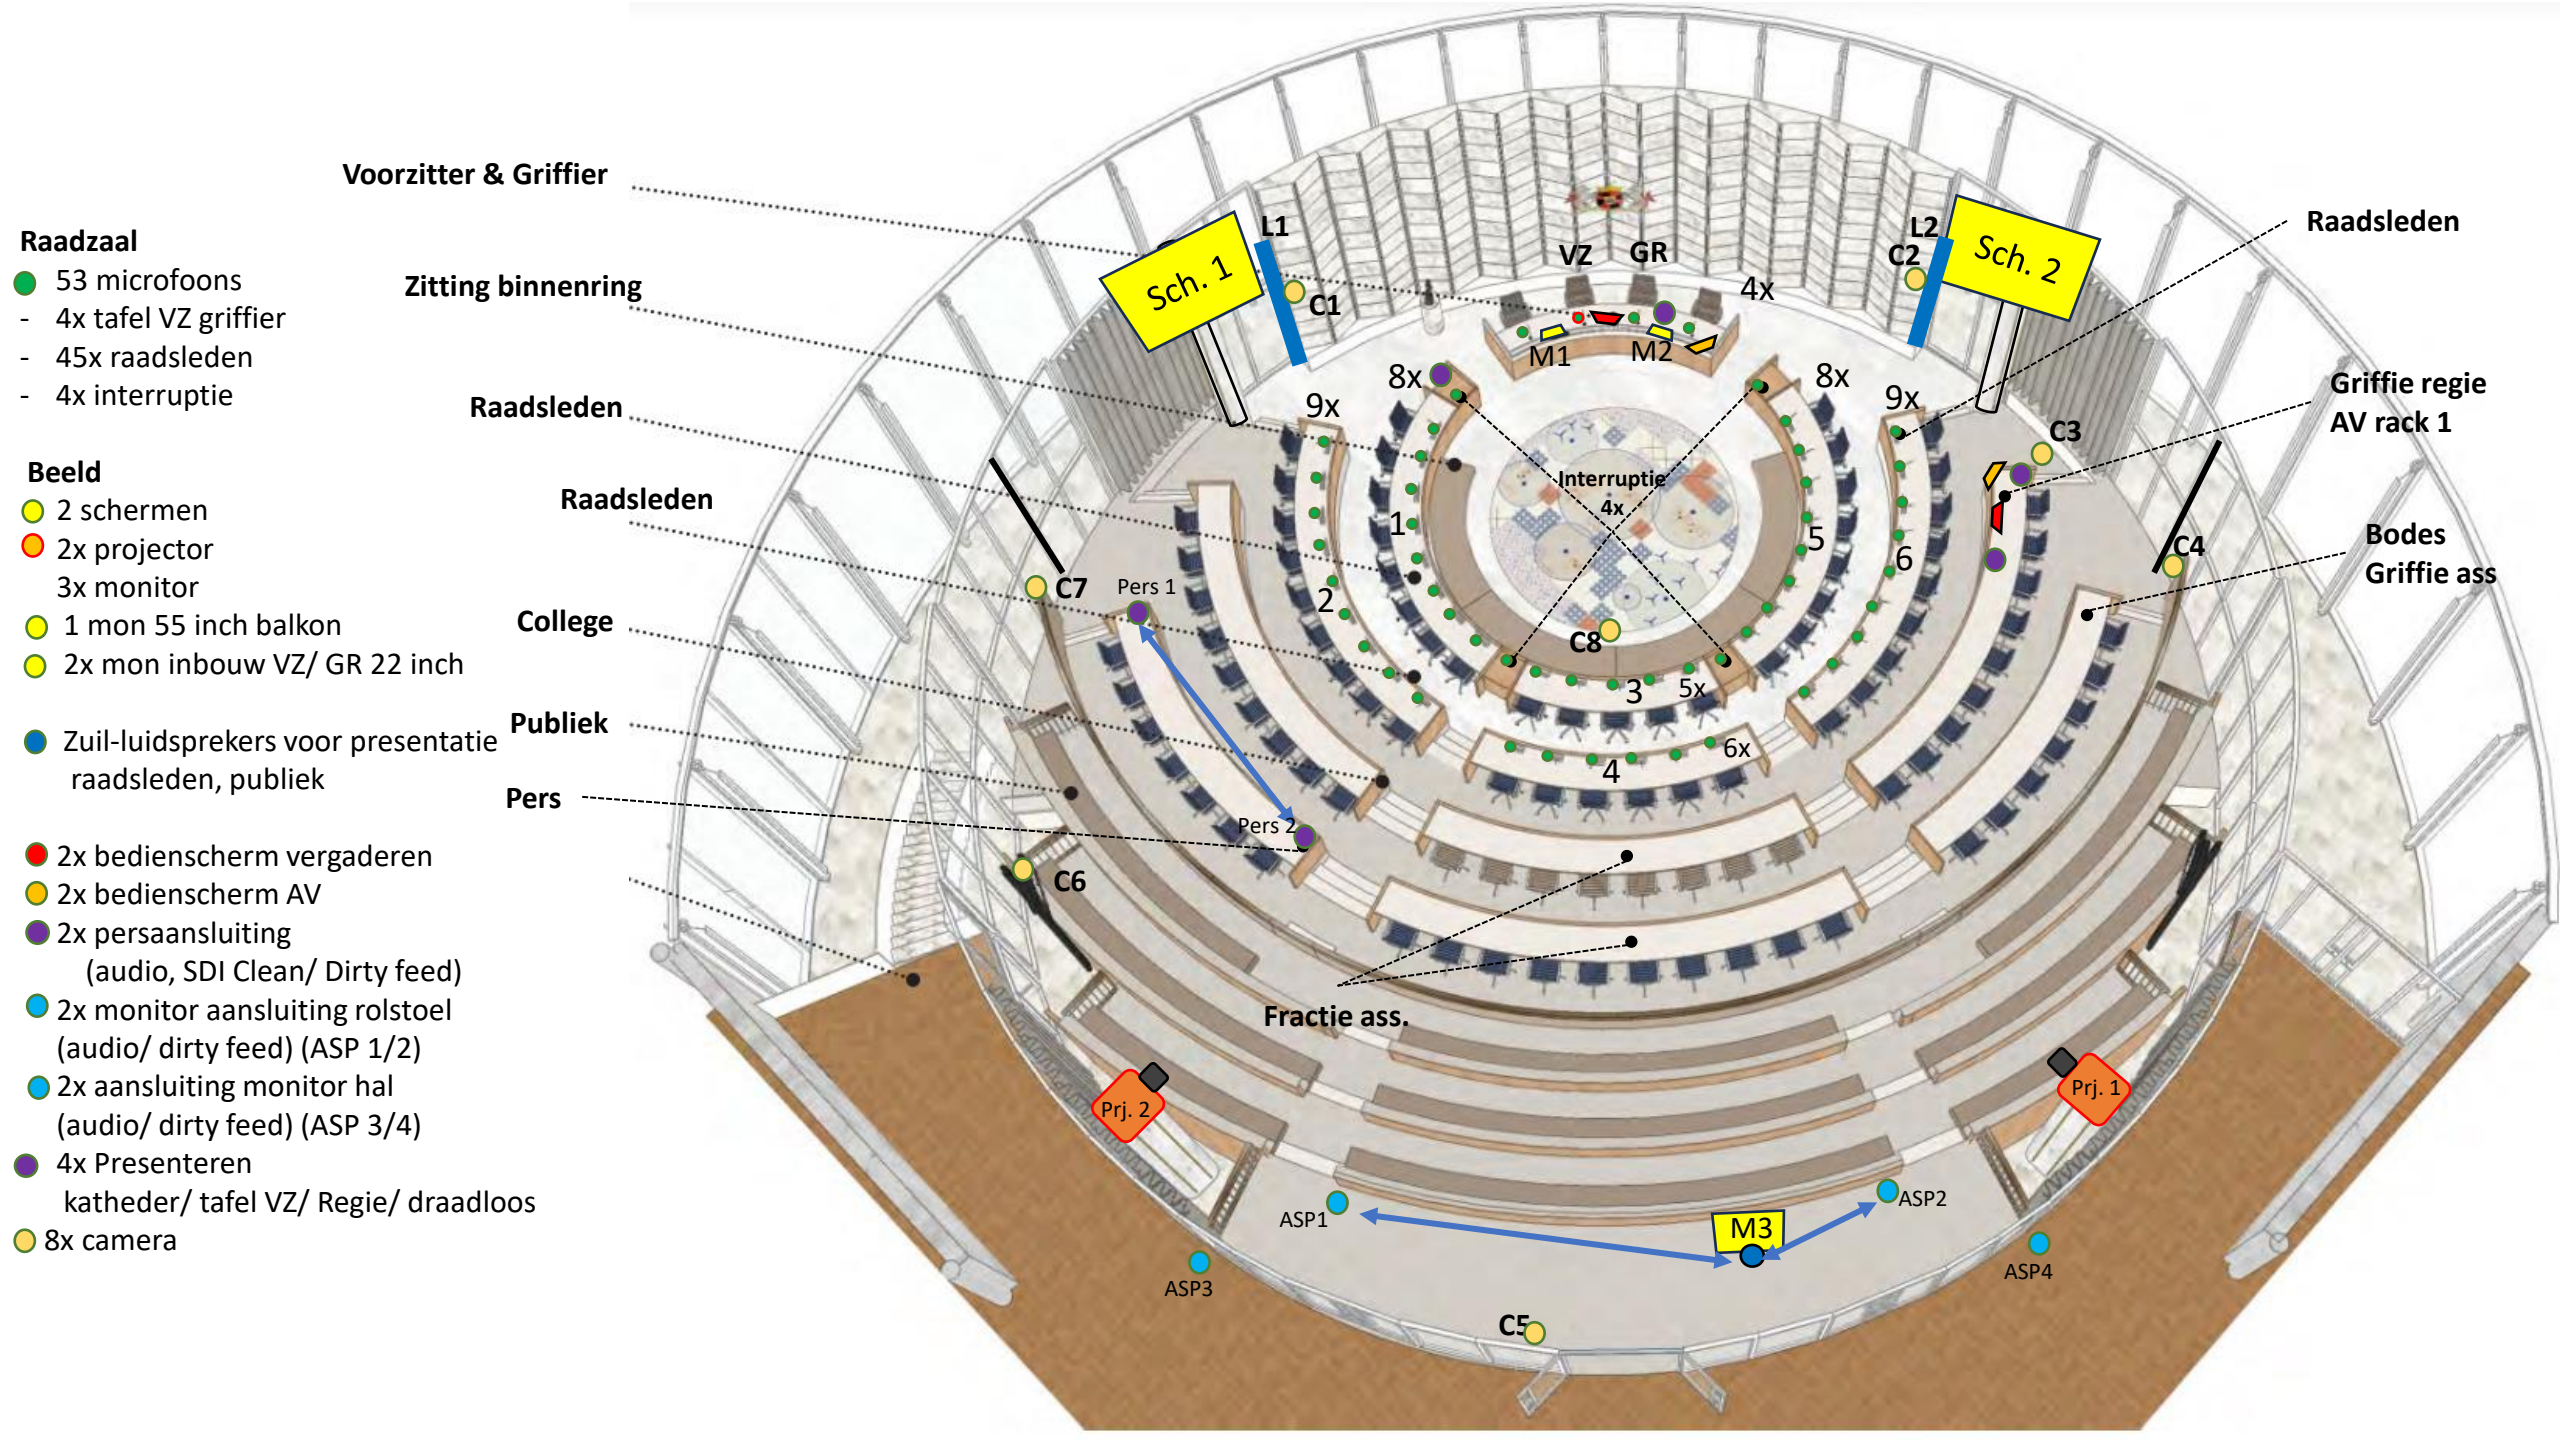

Spraakverstaanbaarheid STI tussen 0.6 en 0.8

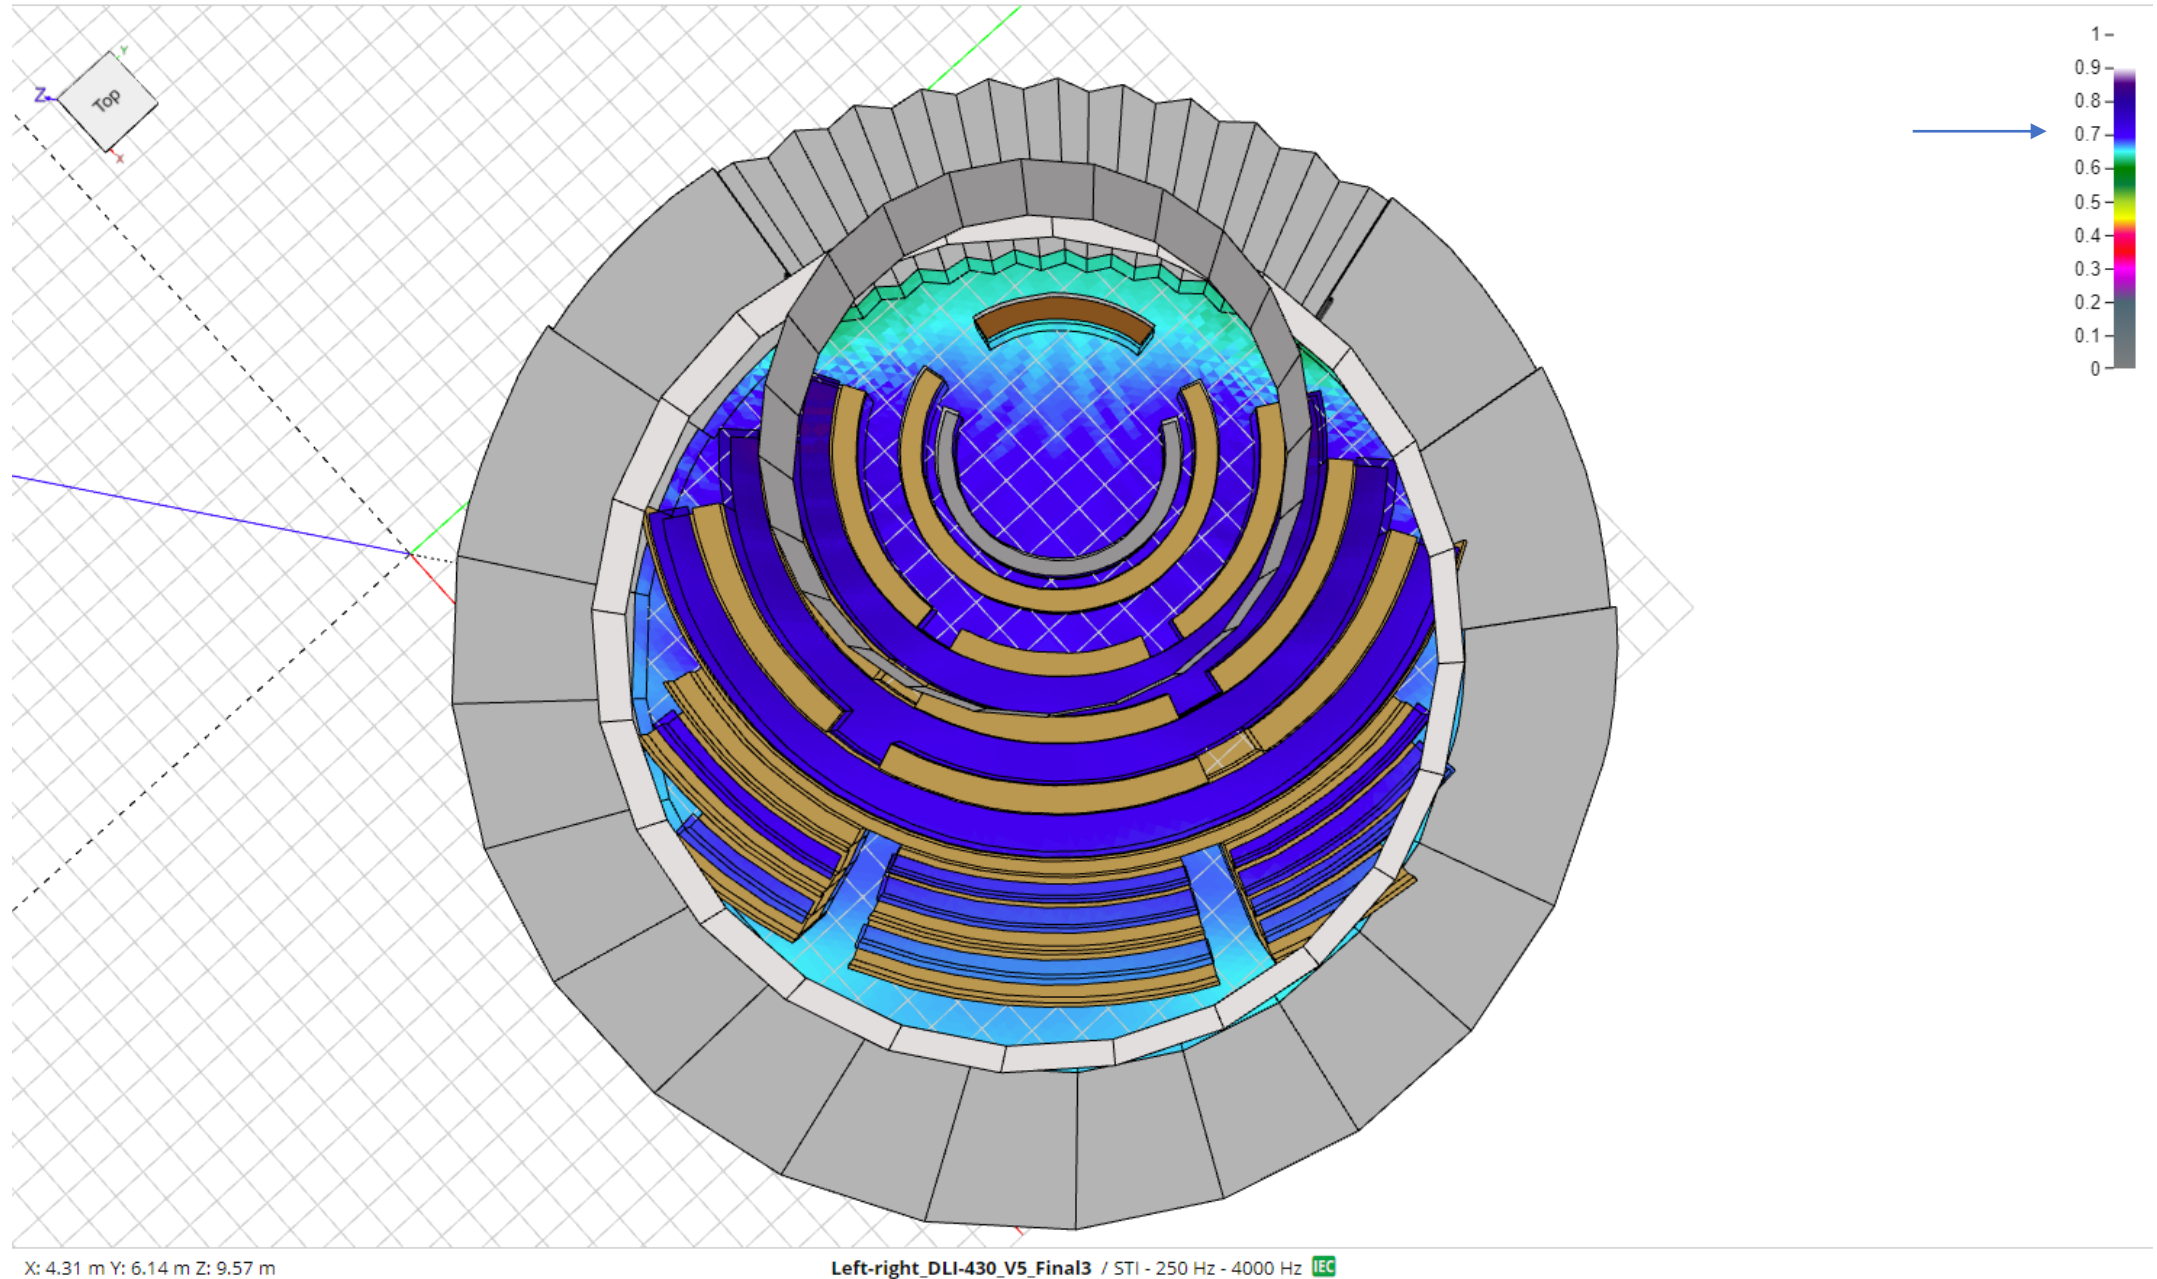







BUITEN


STAD

HAVEN

Commissiezaal Buiten

- L1 & L2 full range Luidsprekers voor presentatie
- c1 tm c4 camera actoren 2,6mtr van de vloer
- c5 camera overzichtsbeeld 2,6mtr van de vloer
- 1x Aansluiting voor pers
- 1x Regie voor griffie
- 1x regie AV
- M1 M2 monitoren voor actoren
- 1x aansluiting voor presentatie bij voorzitter
- 1x draadloos presenteren (heel de zaal)
- 1x aansluiting AV-rackje
(audio in/ out
SDI in/out- clean- dirty feed

- 22 Vergaderposten met pas inbouw
- Slechthorende voorziening

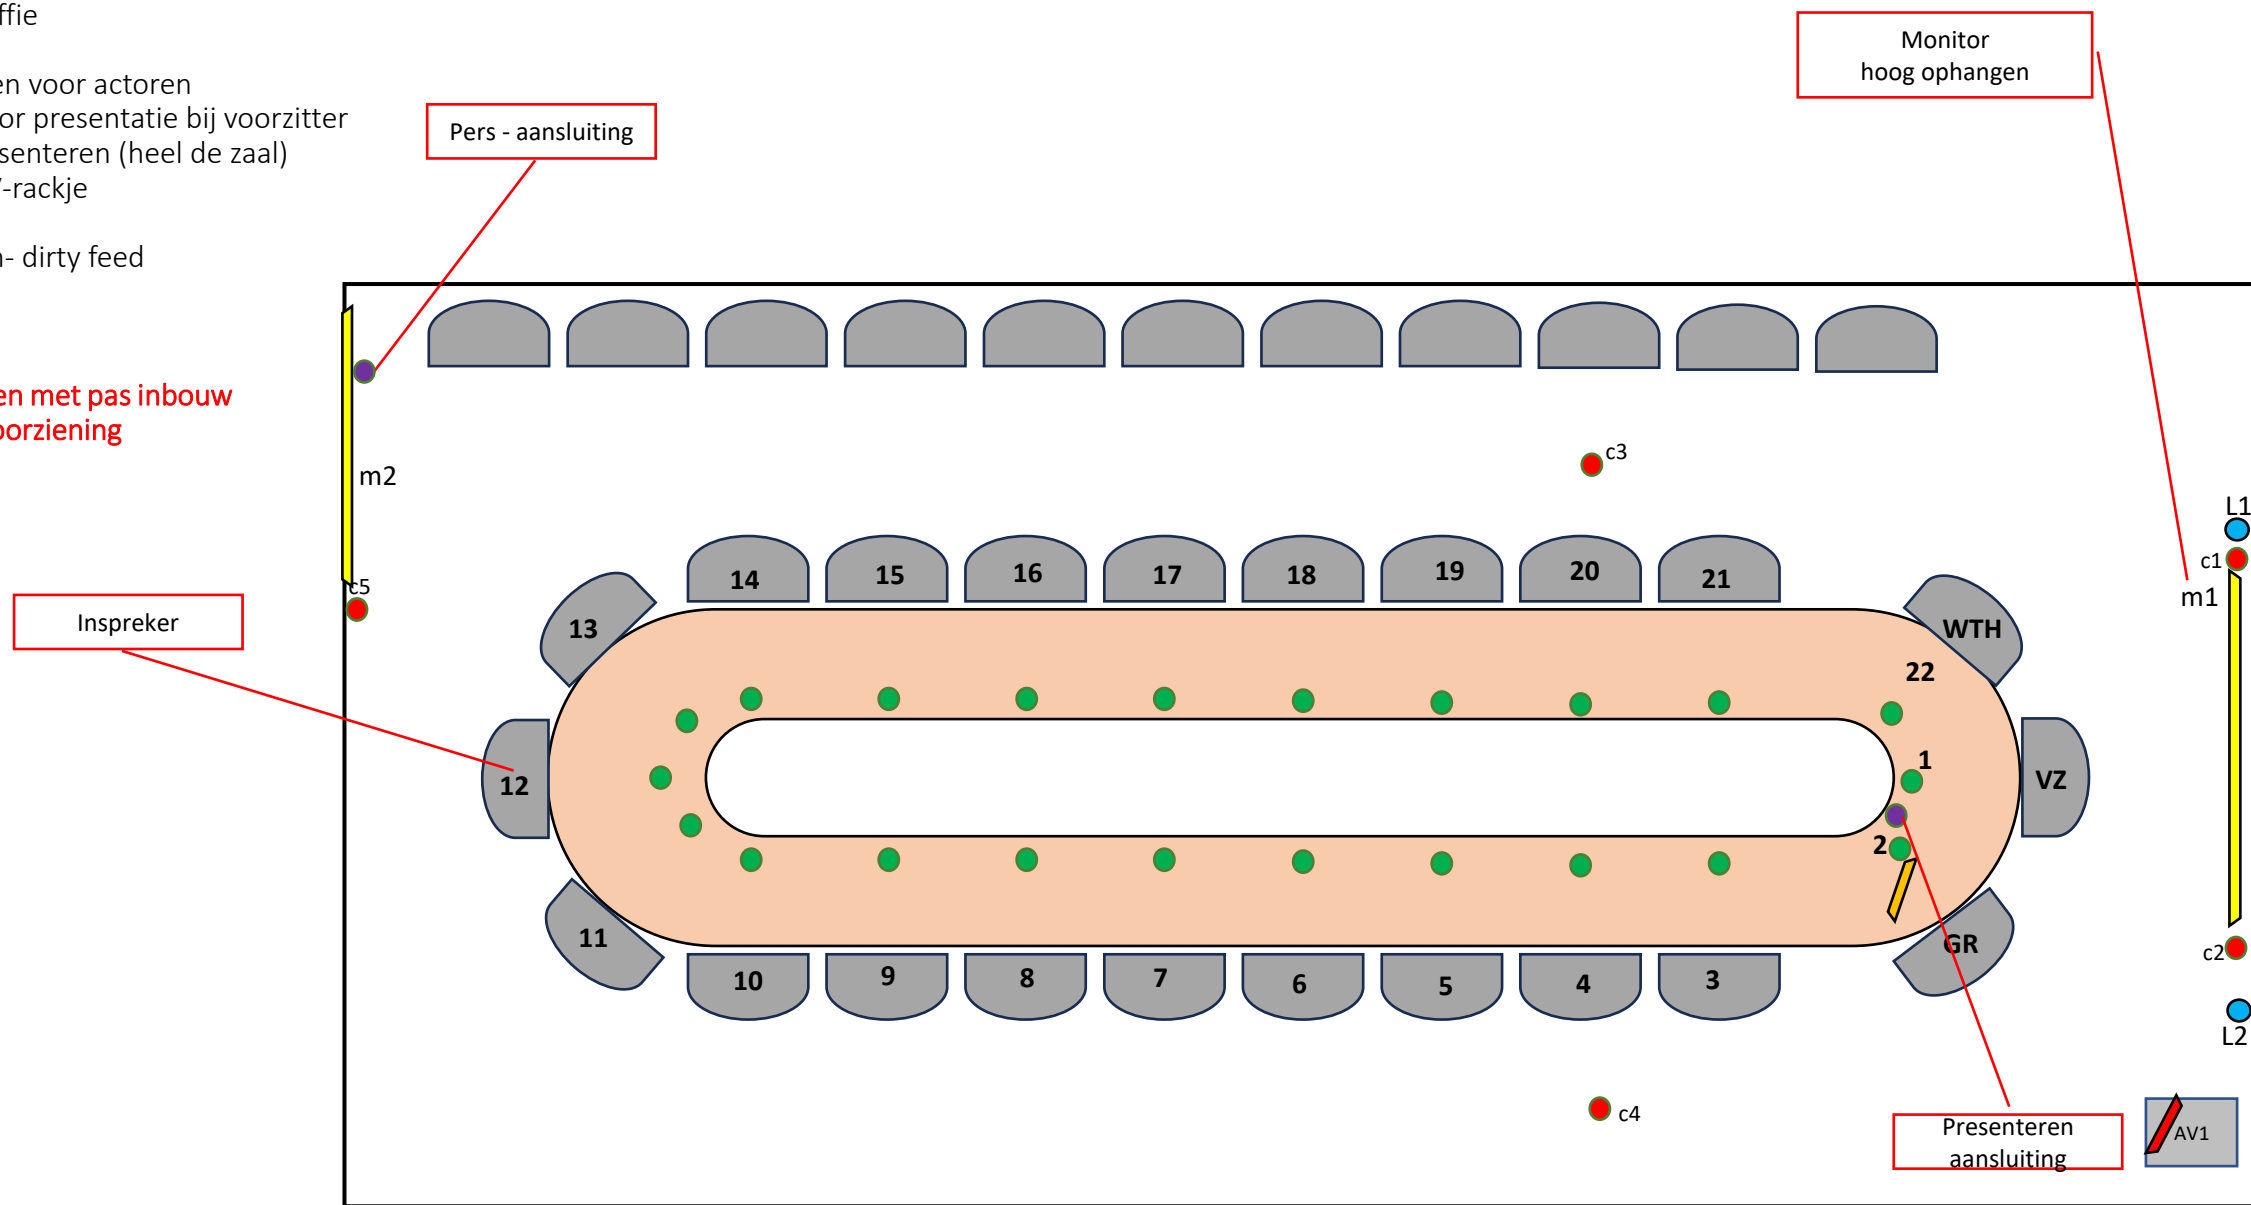

Commissiezaal Haven


- L1 & L2 full range Luidsprekers voor presentatie
- c1 tm c4 camera actoren 2,6mtr van de vloer
- c5 camera overzichtsbeeld 2,6mtr van de vloer
- 1x Aansluiting voor pers
- 1x Regie voor griffie
- 1x regie AV
- M1 M2 monitoren voor actoren
- 1x aansluiting voor presentatie bij voorzitter
- 1x draadloos presenteren (heel de zaal)
- 1x aansluiting AV-rackje
(audio in/ out
SDI in/out- clean- dirty feed

- 22 Vergaderposten met pas inbouw
- Slechthorende voorziening

Inspreker

Pers - aansluiting

Monitor
hoog ophangen

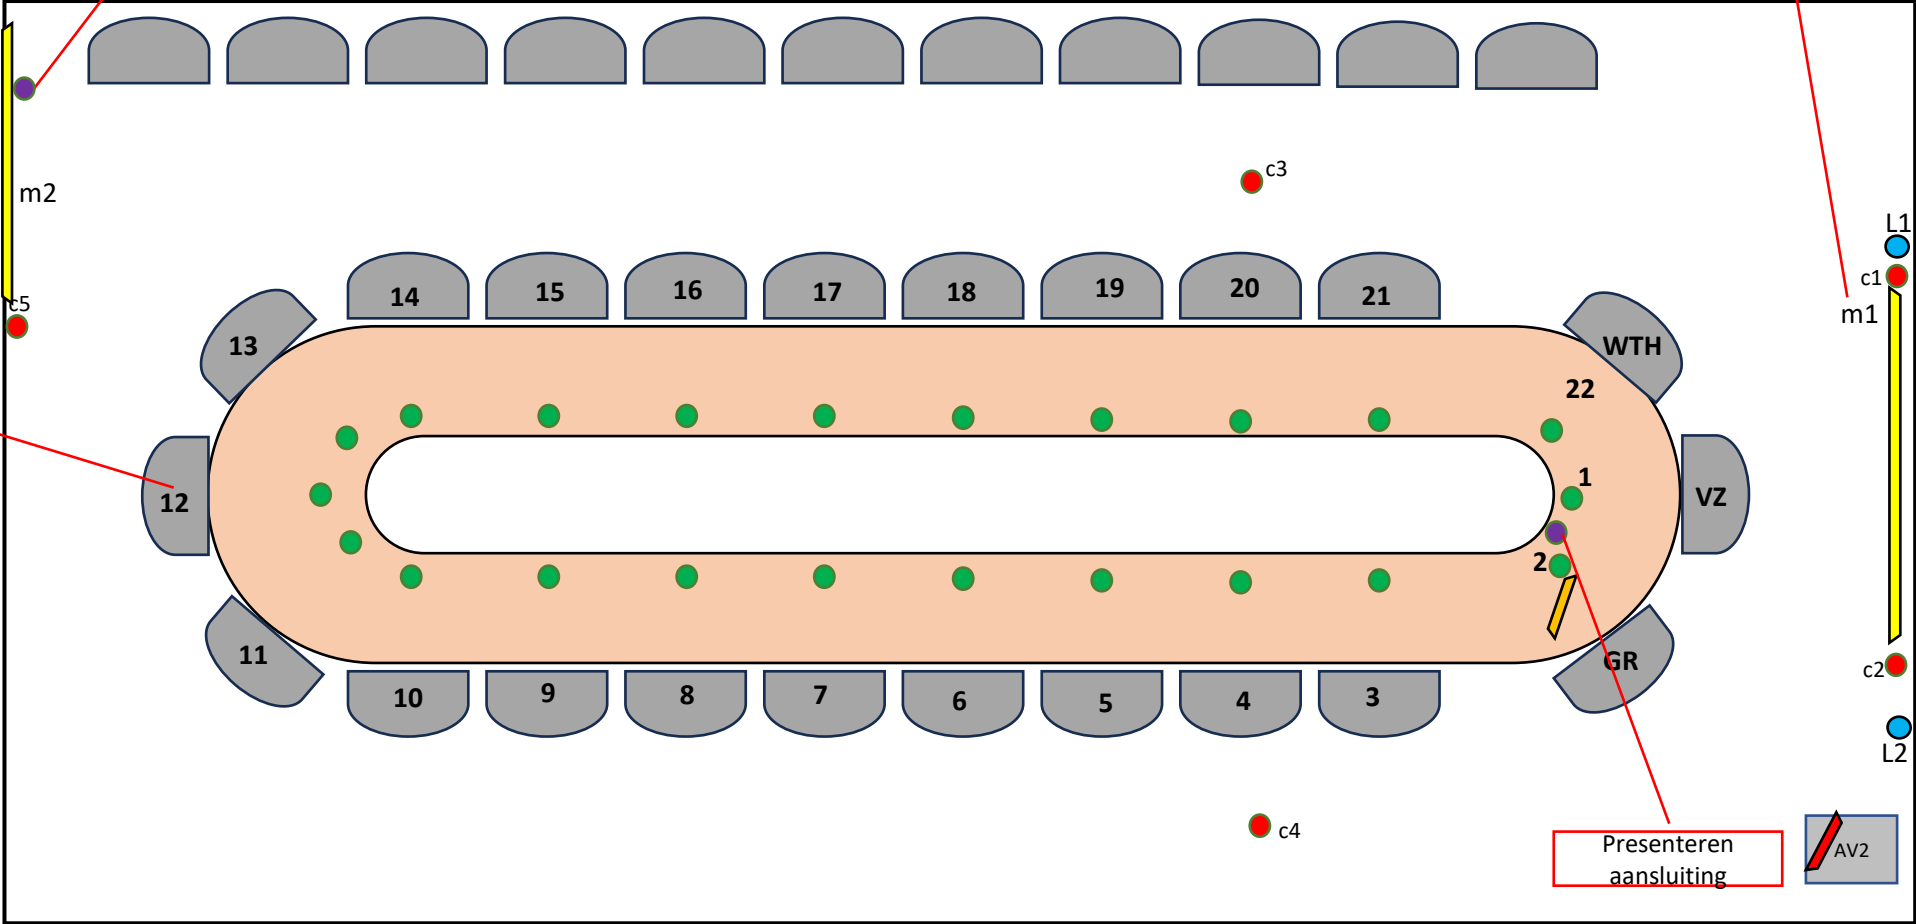

Presenteren
aansluiting

AV2

Commissiezaal Stad

- L1 & L2 bestaande Luidsprekers voor presentatie
- L3 tm L9 Luidsprekers publiek/ spraak
- L10 tm L14 Luidsprekers publiek/ spraak
- c1 tm c4 camera actoren 2,6mtr van de vloer
- c5 camera overzichtsbeeld 2,6mtr van de vloer
- 1x Aansluiting voor pers
- 1x Regie voor griffie
- 1x regie AV
- M1 monitoren voor actoren en publiek
- M2 monitor Voorzitter
- 1x aansluiting voor presentatie bij voorzitter
- 1x draadloos presenteren (heel de zaal)
- 1x aansluiting AV-rackje
(audio in/ out
SDI in/out- clean- dirty feed

- 22 Vergaderposten met pas inbouw
- Slechthorende voorziening

