



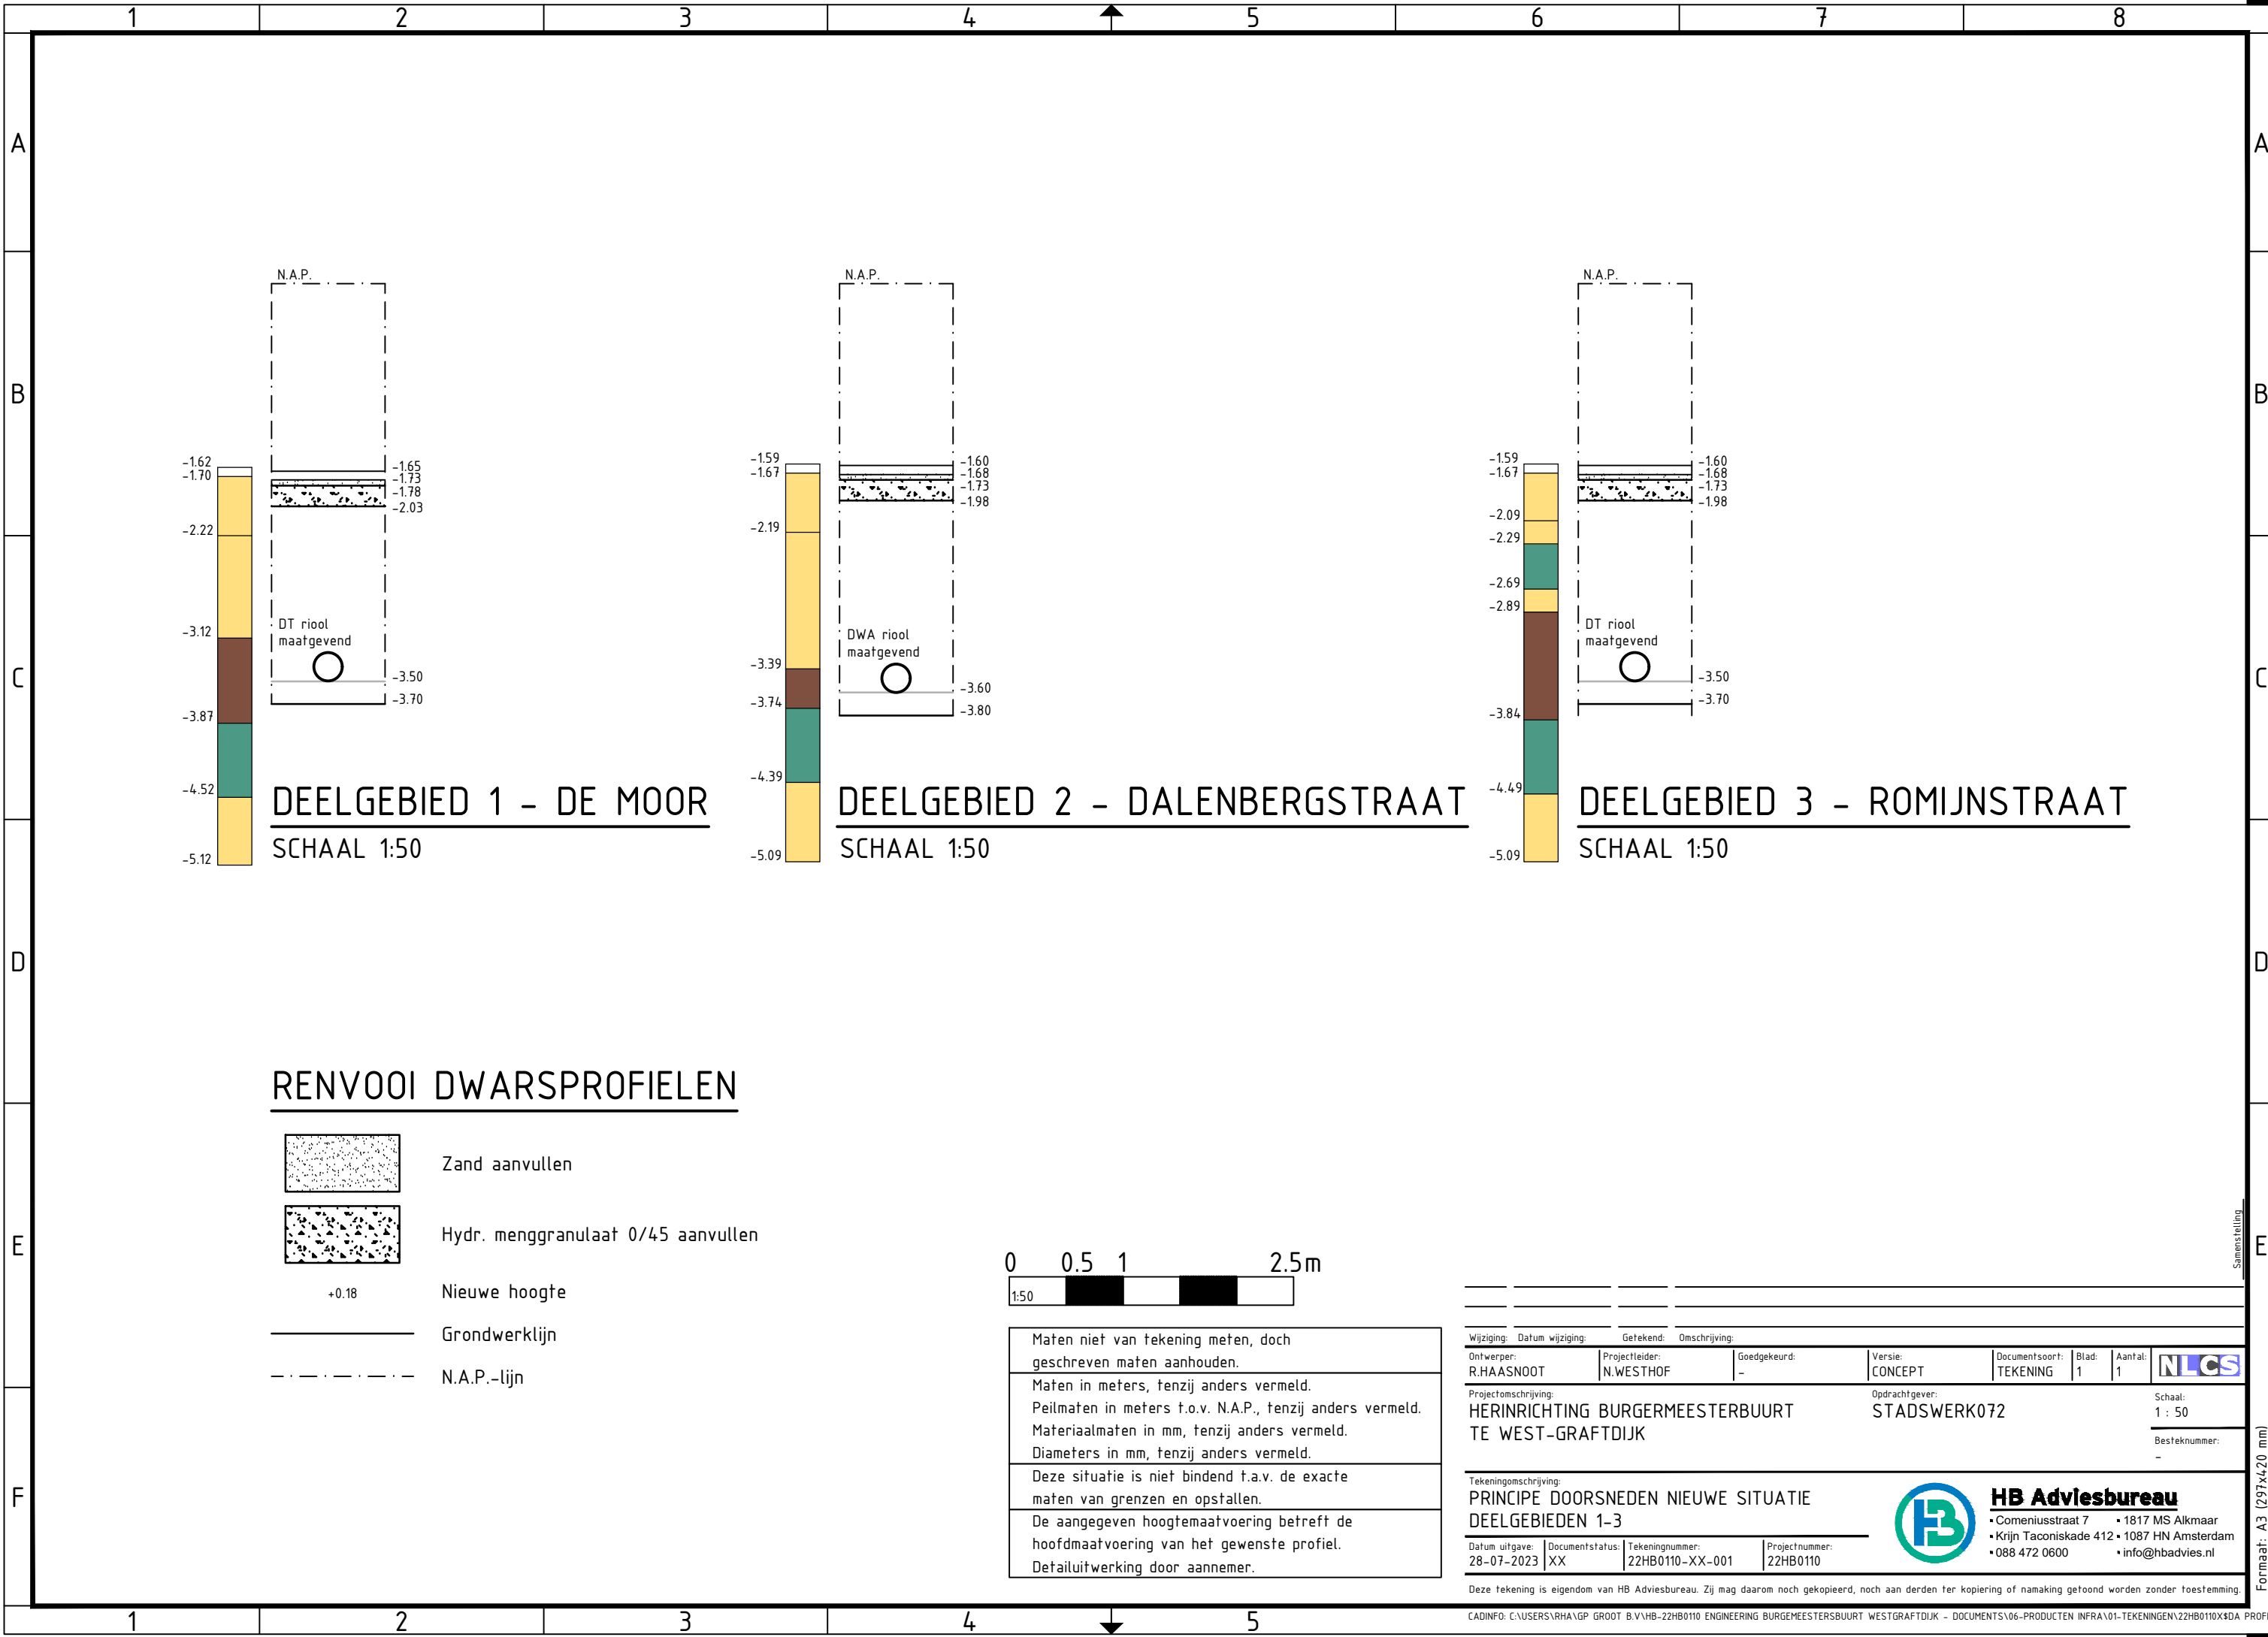

RENVOOI DWARSPROFIELEN

-  Zand aanvullen
-  Hydr. menggranulaat 0/45 aanvullen
-  +0.18 Nieuwe hoogte
-  Grondwerklijn
-  N.A.P.-lijn

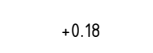

Maten niet van tekening meten, doch geschreven maten aanhouden.

Maten in meters, tenzij anders vermeld.
Peilmaten in meters t.o.v. N.A.P., tenzij anders vermeld.
Materiaalmaten in mm, tenzij anders vermeld.
Diameters in mm, tenzij anders vermeld.

Deze situatie is niet bindend t.a.v. de exacte maten van grenzen en opstellen.

De aangegeven hoogtemaatvoering betreft de hoofdmaatvoering van het gewenste profiel.
Detailuitwerking door aannemer.

Wijziging: Datum wijziging:		Getekend: Omschrijving:												
Ontwerper:	R.HAASNROOT	Projectleider:	N.WESTHOF	Goedgekeurd:	-	Versie:	CONCEPT	Documentsoort:	TEKENING	Blad:	1	Aantal:	1	NLCS
Projectomschrijving:						Opdrachtgever:						Schaal:		
HERINRICHTING BURGERMEESTERBUURT						STADSWERK072						1 : 50		
TE WEST-GRAFTDIJK												Besteknummer:		
												-		

Tekeningomschrijving:														
PRINCIPE DOORSNEDEN NIEUWE SITUATIE														
DEELGEBIEDEN 1-3														
Datum uitgave:	28-07-2023	Documentstatus:	XX	Tekeningnummer:	22HB0110-XX-001	Projectnummer:	22HB0110							
Deze tekening is eigendom van HB Adviesbureau. Zij mag daarom noch gekopieerd, noch aan derden ter kopiering of namaking getoond worden zonder toestemming.														



HB Adviesbureau

- Comeniusstraat 7
- 1817 MS Alkmaar
- Krijn Taconiskade 412 • 1087 HN Amsterdam
- 088 472 0600
- info@hbadvies.nl



HB Adviesbureau

- Comeniusstraat 7
- Krijn Taconiskade 412
- 088 472 0600

- 1817 MS Alkmaar
- 1087 HN Amsterdam
- info@hbadvies.nl