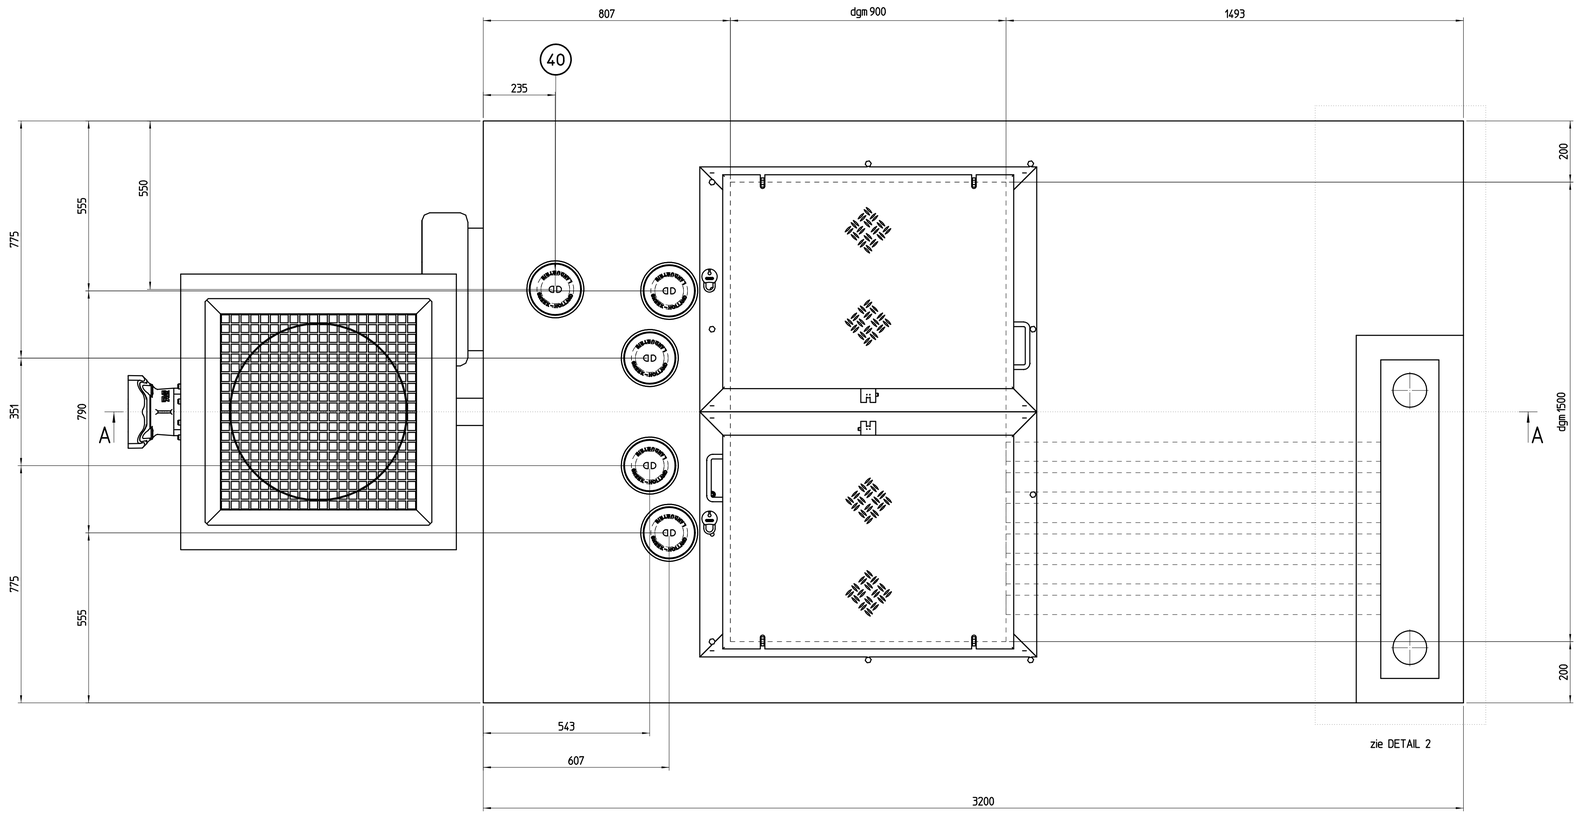

6X mantelbuis Ø63
tbv kabeldoorvoer

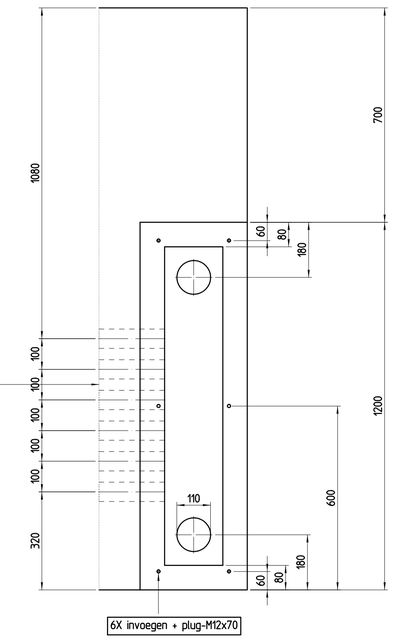

DETAIL 2
SCHAAL 1:10

✳ = IN TE STORTEN DELEN (LEVERING LANDUSTRIE)

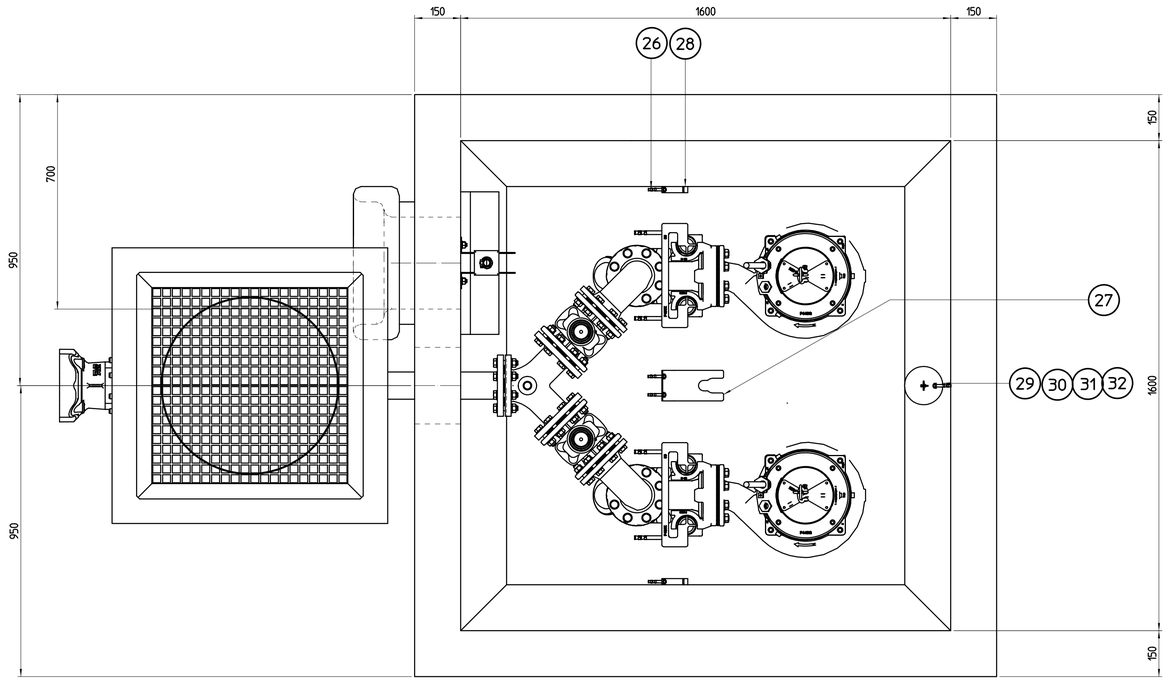

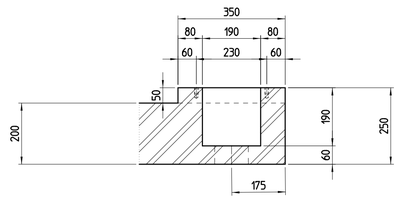

DETAIL 3
SCHAAL 1:10

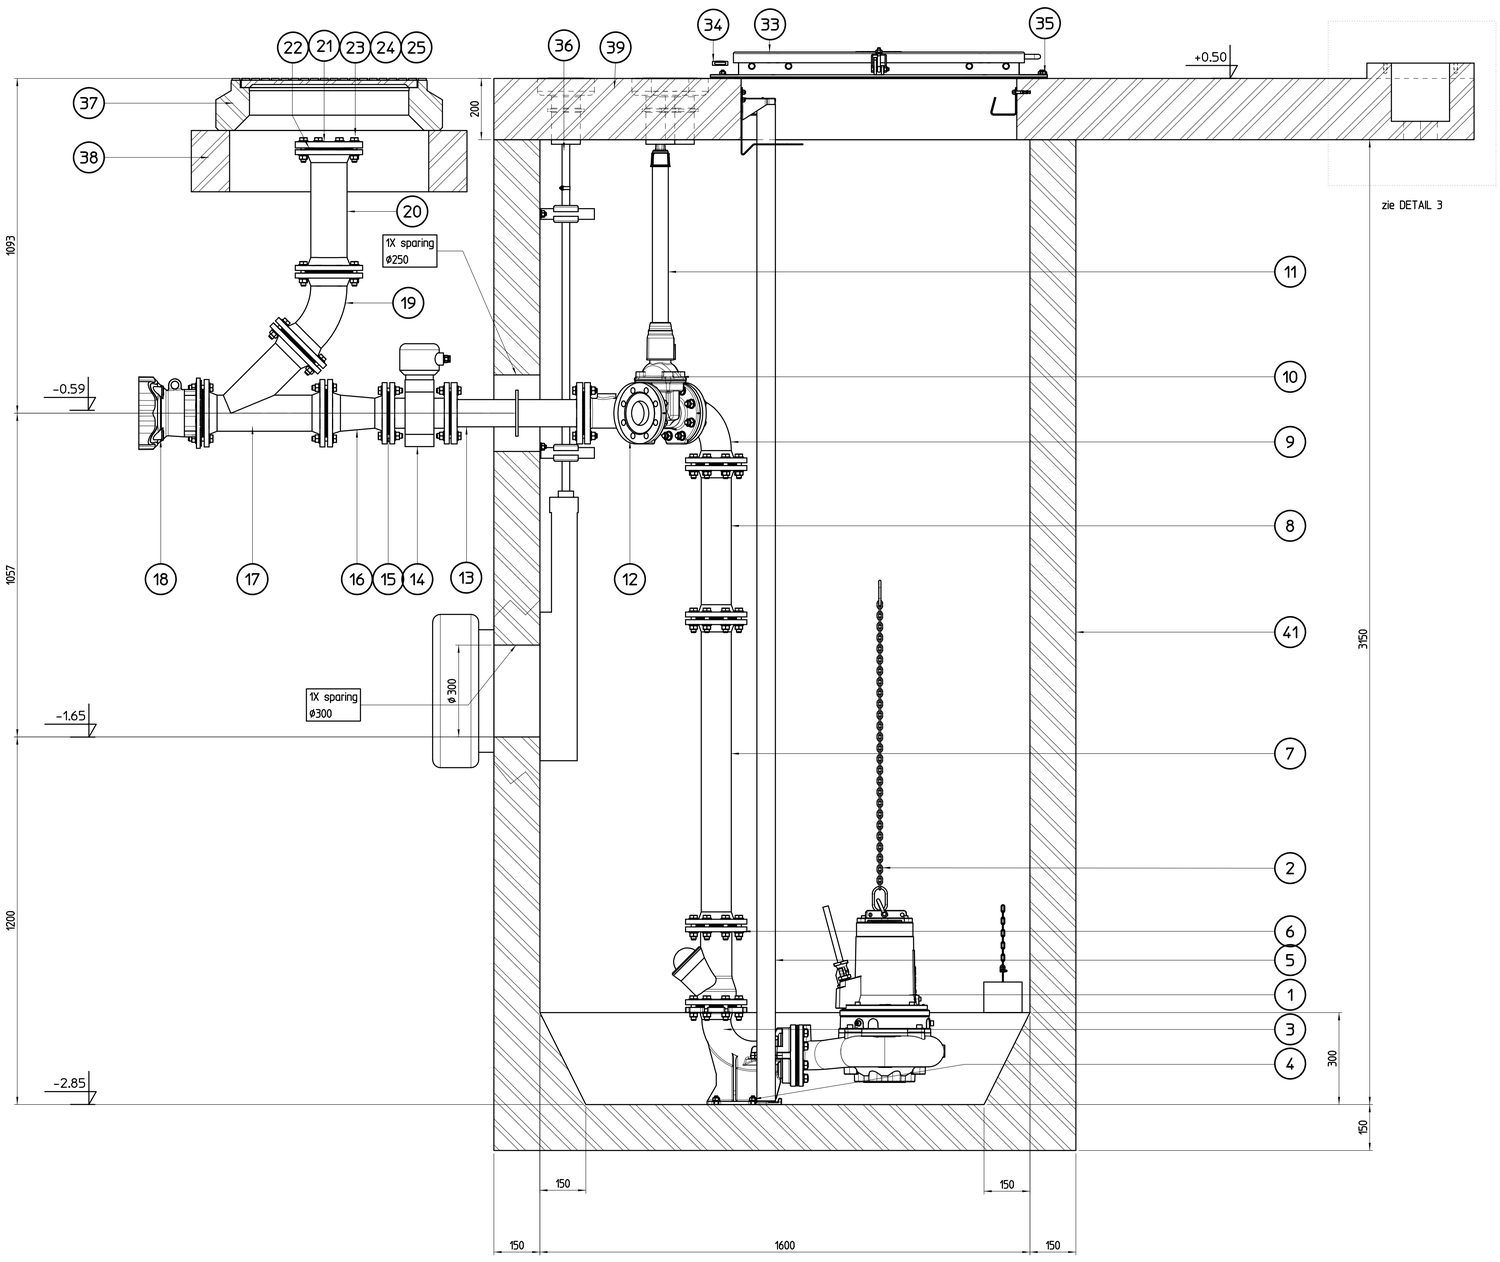

Tekening voor demonstratie doeleinden,
Niet bestemd voor uitvoering

ALLE SPARINGEN NA PLAATSEN EN STELLEN VAN HET LEIDINGWERK AANSTORTEN MET KRIMPVRIJE MORTEL (NIET VOOR LEVERING LANDUSTRIE).

DOORSNEDE A-A

Landustrie
Landustrie Sneek bv.
Pieter Zeemanstraat 6
P.O. box 199
8600 AD Sneek
Phone: +31(0)515-486888
Fax: +31(0)515-412398
www.landustrie.nl
info@landustrie.nl

This drawing is our property and may not be copied, multiplied, shown to third parties nor used for manufacturing purposes on behalf of third parties, without our written approval.