

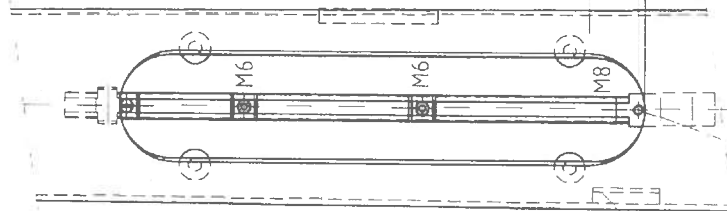
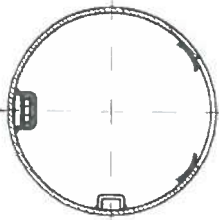


lasnaad

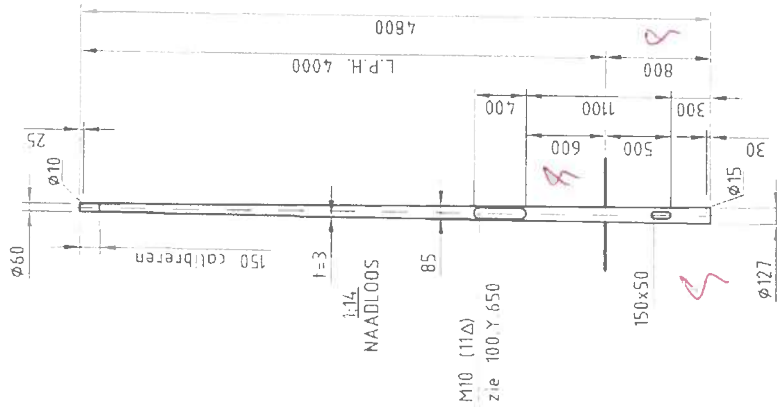


U-aardbeugel staal

M8 aardschroef M8x16
aardroering

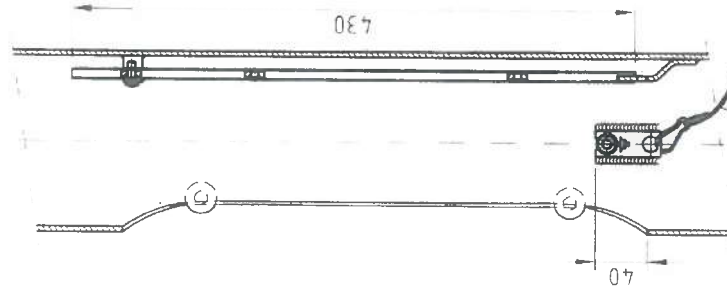

430

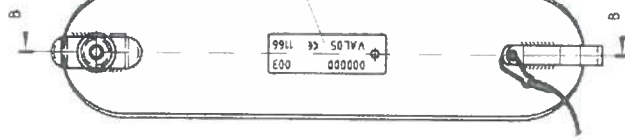

nummerplaat

detail
tek.nr. 100Z500
BL02

DETAIL BINNENZIJD DEUR

bevestigingskabel
zie tek.nr. 100Z518

DETAIL BINNENWERK

DOORSNEDE B-B



Omschrijving:		Gew.	x kg	Opp.	x m2
STALEN CONISCHE LICHTMAST		EN 40-2			
L.P.H. 4,0m		Overige Tolerantie			
		ISO 2768-V			
		Gezien:			
		Getekend: K.v.Dijk			
		Datum: 05-04-2013			
		Gewijzigd			
		Naam			
		Maat eenheid: MM			
		Bladnr			
		Form.			
		TEKENINGNUMMER			
		M4047062-1x			
		A3			

CONCEPT

Sterkte berekening volgens: EN40 WG2, KL2
MAX. ARM. M=15kg, Cxs=0,43m2
Opmerking(en): EN40 WG1 KL2: max arm. 15kg, Cxs=0,34m2

Artikelnummer

STALCON

STALEN CONISCHE LICHTMAST

L.P.H. 4,0m

STALEN CONISCHE LICHTMAST

L.P.H. 4,0m





STALEN CONISCHE LICHTMAST

L.P.H. 4,0m

STALEN CONISCHE LICHTMAST

L.P.H. 4,0m

lasnaad

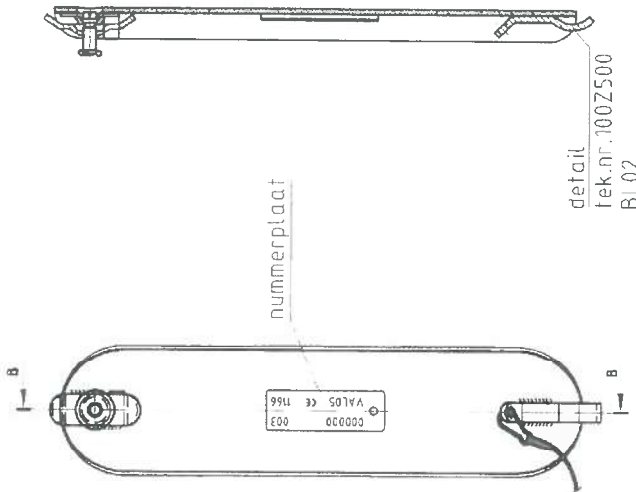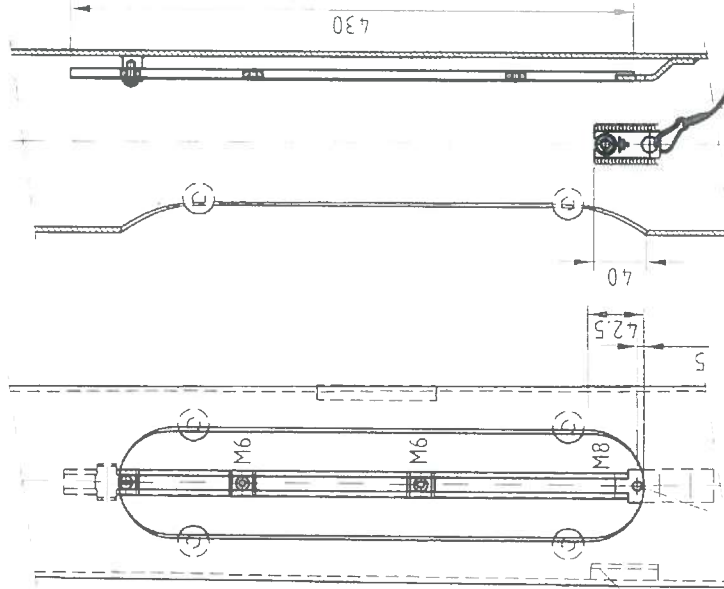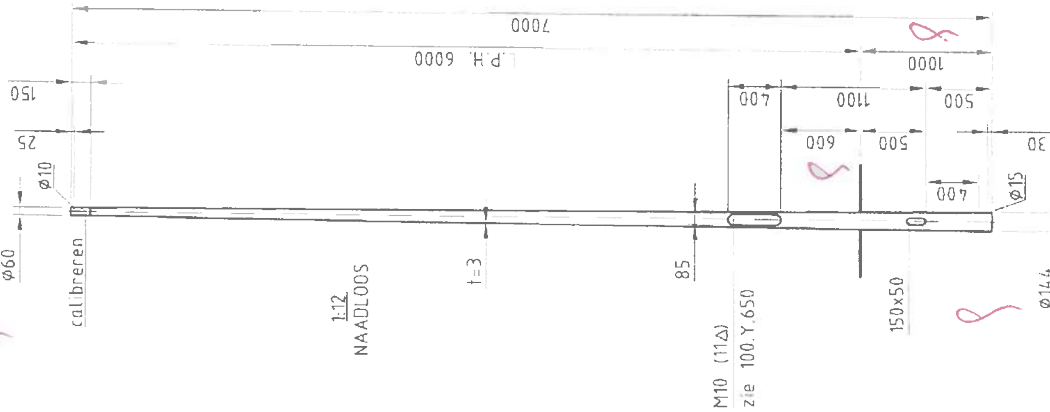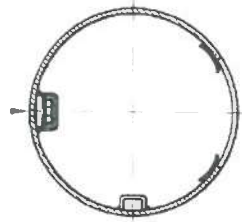

DETAIL BINNENZIJDE DEUR

DOORSNEDE B-B

DETAIL BINNENWERK

M8 aansluiting
aardcodering

detail
tek.nr. 100Z500
BL02

nummerplaat

bevestigingskabel
zie tek.nr. 100Z518

Omschrijving:		Gew.	53Kg	Opp.	2.40m ²
STALEN CONISCHE LICHTMAST		Toleranties vigs.	EN 40-2		
L.P.H. 6.0m		Overige Tolerantie	ISO 2768-V		
M404 7062-3		Gezien:	Getekend: D.den Nijis		
Sterkte berekening volgens: EN40 WG.2, KL.2.		Datum:	18-02-2013	Gewijzigd	Naam
MAX ARM M=15Kg, Cxs= 0.474m ²		Schaal	1:40	Bladnr	1 van 1
Artikelnummer		Projectie		TEKENINGNUMMER	Form.
378559				200J525a	A3

