

VOOR AANSLUITING ZIE KADER AANSLUITING 3-3


RENVOOI OPENBARE VERLICHTING

- Bestaande energiegrondkabel
Aanbrengen energiegrondkabel 4x4mm² EO-YMekasz-0VG, Kleur GY4BK (groep 3)
Aanbrengen energiegrondkabel 4x4mm² EO-YMekasz-0VG, Kleur GY4BK (groep 4)
Mantelbus (M) met materiaal en diameter: B=bestaand, V=verwijderen, A=aanleggen
Aardelektrode
Aan te brengen kabelmof: an-aftakmof, vms-verbindingsmof, en-eindmof
In aansluiting op aansluitvoorziening lichtmast
In/uit aansluiting op aansluitvoorziening lichtmast
In/uit/uit aansluiting op aansluitvoorziening lichtmast
Lichtmastnummer
Bestaande verlichtingsobject handhaven (Indien vermeld: av= armatuur vervangen)
Bestaande verlichtingsobject verwijderen
Verplaatsen verlichtingsobject (gijl bij afstand > 150m)
Nieuwe positie te verplaatsen bestaande lichtmast, LPH 4,00 m, paaltrop (Indien vermeld: lv= lichtmast vervangen / av= armatuur vervangen)
Nieuwe positie te verplaatsen bestaande lichtmast, LPH 6,00 m, vaste uithouder (Indien vermeld: lv= lichtmast vervangen / av= armatuur vervangen)
Bestaande eigendomsgrens
Bladgrens
Projectgrens

KADER AANSLUITING 3-3

0 2 4 10m
1:2000

Maten niet van tekening meten, doch geschreven maten aanhouden.
Maten in meters, tenzij anders vermeld.
Peilmaten in meters t.o.v. N.A.P., tenzij anders vermeld.
Materiaalmaten in mm, tenzij anders vermeld.
Diameters in mm, tenzij anders vermeld.
Deze situatie is niet bindend f.a.v. de exacte maten van grenzen en opstellen.
De aangegeven hoogtemaatvoering betreft de hoofdaafvoering van het gewenste profiel.
Detailuitwerking door aannemer.

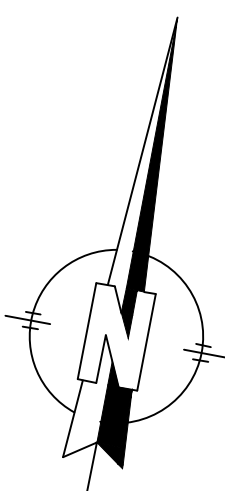

Wijziging	Datum wijziging	Gemaakt	Omschrijving	Versie	Documenttype	Blad	Aantal	TEKENING
1	09-05-2025	BO	HERINRICHTING BURGEMEESTERSBUURT	1	TEKENING	2	3	1200
TE WEST GRAFTDIJK								1200

TEKENINGSGEGEVENS
NIEUWE SITUATIE OPENBARE VERLICHTING
Opdrachtgever: R.H.AASNOOT
Projectleider: N.WESTHOF
Tekeningsnummer: 22HB0110-NS-101-2
Documentstatus: 09-05-2025 BO
Tekeningsdatum: 22HB0110
Projectlocatie: 18117 MS Alkmaar
Opdrachtgever: Stadsverwerk
Adres: Burgemeester Dalenbergsstraat
Postcode: 18117 MS Alkmaar
Telefoon: 088 472 0600
E-mail: info@hbadvies.nl



Deze tekening is eigendom van HB Adviesbureau. Zij mag daarom noch gekopieerd noch aan derden ter beschikking of heruitgevoerd worden zonder toestemming van HB Adviesbureau.