


VOOR AANSluitING ZIE TEKENINGNR. 22HB0110-NS-101-1

RENVOOI OPENBARE VERLICHTING

- Bestaande energiegrondkabel
- Aanbrengen energiegrondkabel 4x4mm² ED-YHekasz-0VG, kleur GY/ABK (groep 3)
- Aanbrengen energiegrondkabel 4x4mm² ED-YHekasz-0VG, kleur GY/ABK (groep 4)
- Handhaven wel materiaal en diameter
- B-beslaand, V-verwijderen, A-aanleggen
- Aardelektrode
- Aan te brengen kabelmof, aansluitmof, vsm-verbindingmof, emeindmof
- In aansluiting op aansluitvoorziening lichtmast
- In/uit aansluiting op aansluitvoorziening lichtmast
- In/uit aansluiting op aansluitvoorziening lichtmast
- Lichtmastnummer
- Bestaande verlichtingsobject handhaven (indien vermeld: av- armatuur vervangen)
- Bestaande verlichtingsobject verwijderen
- Verplaatsen verlichtingsobject (pijl bij afstand > 150m)
- Nieuwe positie te verplaatsen bestaande lichtmast, LPH 4.00 m, paalfop
- Bestaande aansluitvoorziening vervangen voor type LS-99 Fagel Flex DC DES214 (indien vermeld: lv- lichtmast vervangen)
- Nieuwe positie te verplaatsen bestaande lichtmast, LPH 6.00 m, vaste uithouder
- Bestaande aansluitvoorziening vervangen voor type LS-99 Fagel Flex DC DES214 (indien vermeld: lv- lichtmast vervangen / av- armatuur vervangen)
- Bestaande eigengrensgrens
- Bladgrens
- Projectgrens

0 2 4 10m

Maten niet van tekening meten, doch
geschreven maten aanhouden.
Maten in meters, tenzij anders vermeld.
Palmaten in meters t.o.v. N.A.P., tenzij anders vermeld.
Materiaalmaten in mm, tenzij anders vermeld.
Diameters in mm, tenzij anders vermeld.
Deze situatie is niet bindend t.a.v. de exacte
maten van grenzen en opstellen.
De aangegeven hoogtemaatvoering betreft de
hoofdmaatvoering van het gewenste profiel.
Detailwerking door aannemer.

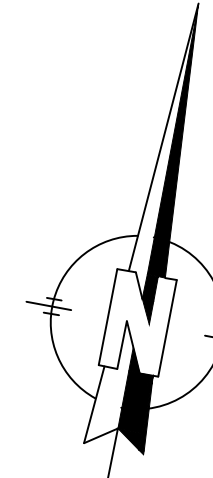

Wijziging	Datum wijziging	Tekenaar	Controleur	Revisie	Documentnaam	Blad	Totaal
1	09-05-2025	RHAASNOT	N.WESTHOF	1	TEKENING	3	3
HERINRICHTING BURGEMEESTERSBUURT TE WEST GRAFTDIJK							1200
Nieuwe situatie openbare verlichting							2025-02

HB Adviesbureau
• Commisstraat 7 • 1817 MS Alkmaar
• K19 Tacaradade 412 • 1087 HN Amsterdam
• 088 472 0600
• info@hbadvies.nl

De tekening is eigendom van HB Adviesbureau. Tevens wordt het gebruik van de tekening in andere projecten verboden zonder toestemming van HB Adviesbureau.