


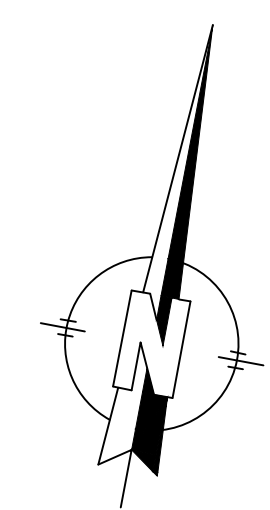

- RENVOOI RIOLERING**
RIOLERING BESTAANDE SITUATIE
- Bestaande hemelwater riolering
 - Bestaande gemengde riolering
 - Bestaande persleiding
 - Bestaande inspectieput hemelwater riolering
 - Bestaande inspectieput gemengde riolering
 - Bestaande uitstroomvoorziening
 - Bestaande pompput
 - Bestaande b.o.b. conform aangeleverde gegevens
 - Bestaande b.o.b. conform inmeting op locatie
 - Bestaande materialisering conform aangeleverde gegevens (PVC250 mm)
 - Bestaande materialisering conform inmeting op locatie
 - Bestaande huisaansluitleiding (gemengd)
 - Bestaande ontsluitingsstuk
- RIOLERING VERWIJDEREN**
- Bestaande riolering verwijderen
 - Bestaande inspectieput verwijderen
- RIOLERING BUITEN WERKING STELLEN**
- Bestaande riolering volschuiven
 - Aanbrengen schildmuur b.v.v. volschuiven
- RIOLERING NIEUWE SITUATIE**
- Vuilwater riolering, materiaal en diameter volgens tekening
 - Hemelwater riolering, materiaal en diameter volgens tekening (duiker)
 - DT-riool, materiaal en diameter volgens tekening
 - DT-riool blind, materiaal en diameter volgens tekening
 - Persleiding, materiaal en diameter volgens tekening
 - Inspectieput vuilwater riolering met putnummer, b.o.b. en hoogte putrand
 - Overstortput vuilwater riolering met putnummer, b.o.b. en hoogte putrand
 - Inspectieput drainagetransport riolering met putnummer, b.o.b. en hoogte putrand
 - Uitstroomvoorziening met nummer en b.o.b.
 - Pompput vuilwater/hemelwater riolering met putnummer, b.o.b. en hoogte putrand
 - Rootinlaat f.b.v. PVCø125 mm aansluiting
 - Rootinlaat f.b.v. PVCø160 mm aansluiting
 - Vuilwater huisaansluitleiding PVCø125mm
 - Hemelwater huisaansluitleiding PVCø125mm
 - Hemelwater kolkaansluitleiding PVCø125mm
 - Aansluitleidingen afdoopen met afsluitkap
 - Aansluitleidingen aansluiten op bestaande aansluitleiding
 - Controleput PK315 met combikap, 0,20 m onder maaiveld aanbrengen tot 0,50 m voorbij de erfgrans
 - Ontstoppingsstuk met klemdeksel aanbrengen tot 0,50 m voorbij de erfgrans
- ALGEMEEN**
- A1-A1 Dwarsprofiel
 - Bestaande eigendomsgrens
 - Bladgrens
 - Projectgrens

VOOR AANSLUITING ZIE TEKENINGNR. 22HB0110-RI-001-2



Maten niet van tekening meten, doch geschreven maten aanhouden.
Maten in meters, tenzij anders vermeld.
Peilmaten in meters t.o.v. N.A.P., tenzij anders vermeld.
Materiaalmaten in mm, tenzij anders vermeld.
Diameters in mm, tenzij anders vermeld.
Deze situatie is niet bindend f.a.v. de exacte maten van grenzen en opstellen.
De aangegeven hoogtemaatvoering betreft de hoofdmatvoering van het gewenste profiel.
Detailuitwerking door aannemer.

Wijziging		Datum wijziging	Gehand.	Omschrijving	Versie		Documentnummer	Blad	Aantal		
Ondervoor		R.H.A.S.N.O.O.T.		N.W.E.S.T.H.O.F.		-		Tekeningsnummer			
HERINRICHTING BURGEMEESTERSBUURT									STADSWERK072		
TE WEST GRAFTDIJK									Schied 1200		
Tekeningsomschrijving									Bestandsnummer		
RIOLERING									2025-02		
Datum origine		Documentstatus		Tekeningsnummer		Projectnummer					
09-05-2025		BO		22HB0110-RI-001-1		22HB0110					

Deze tekening is gemaakt van HB Adviesbureau. Zij mag daarom niet gekopieerd, noch aan derden ter beschikking of makings worden zonder toestemming van HB Adviesbureau.



HB Adviesbureau
• Cuijperstraat 1 • 1817 MS Alkmaar
• Krijn Taconskade 412 • 1067 HN Amsterdam
• 088 472 0600 • info@hbadvies.nl

VOOR AANSLUITING ZIE TEKENINGNR. 22HB0110-RI-001-3