
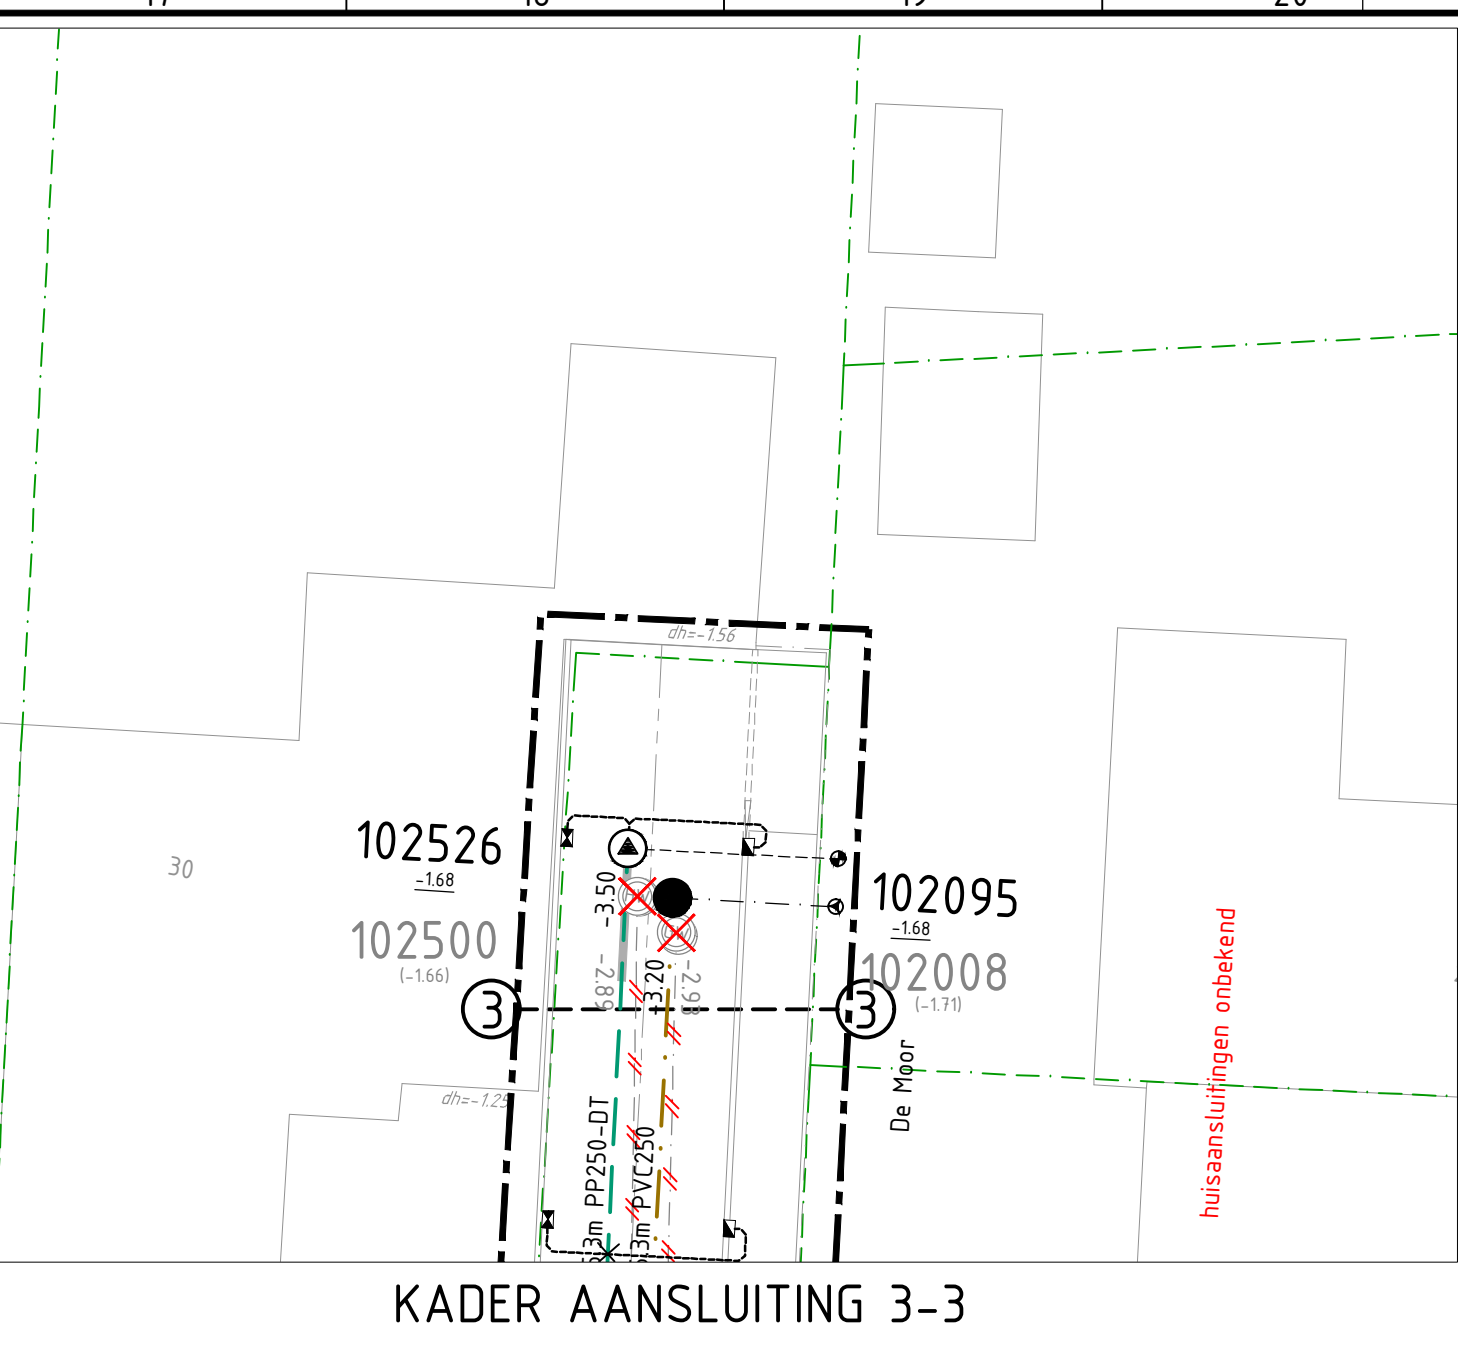


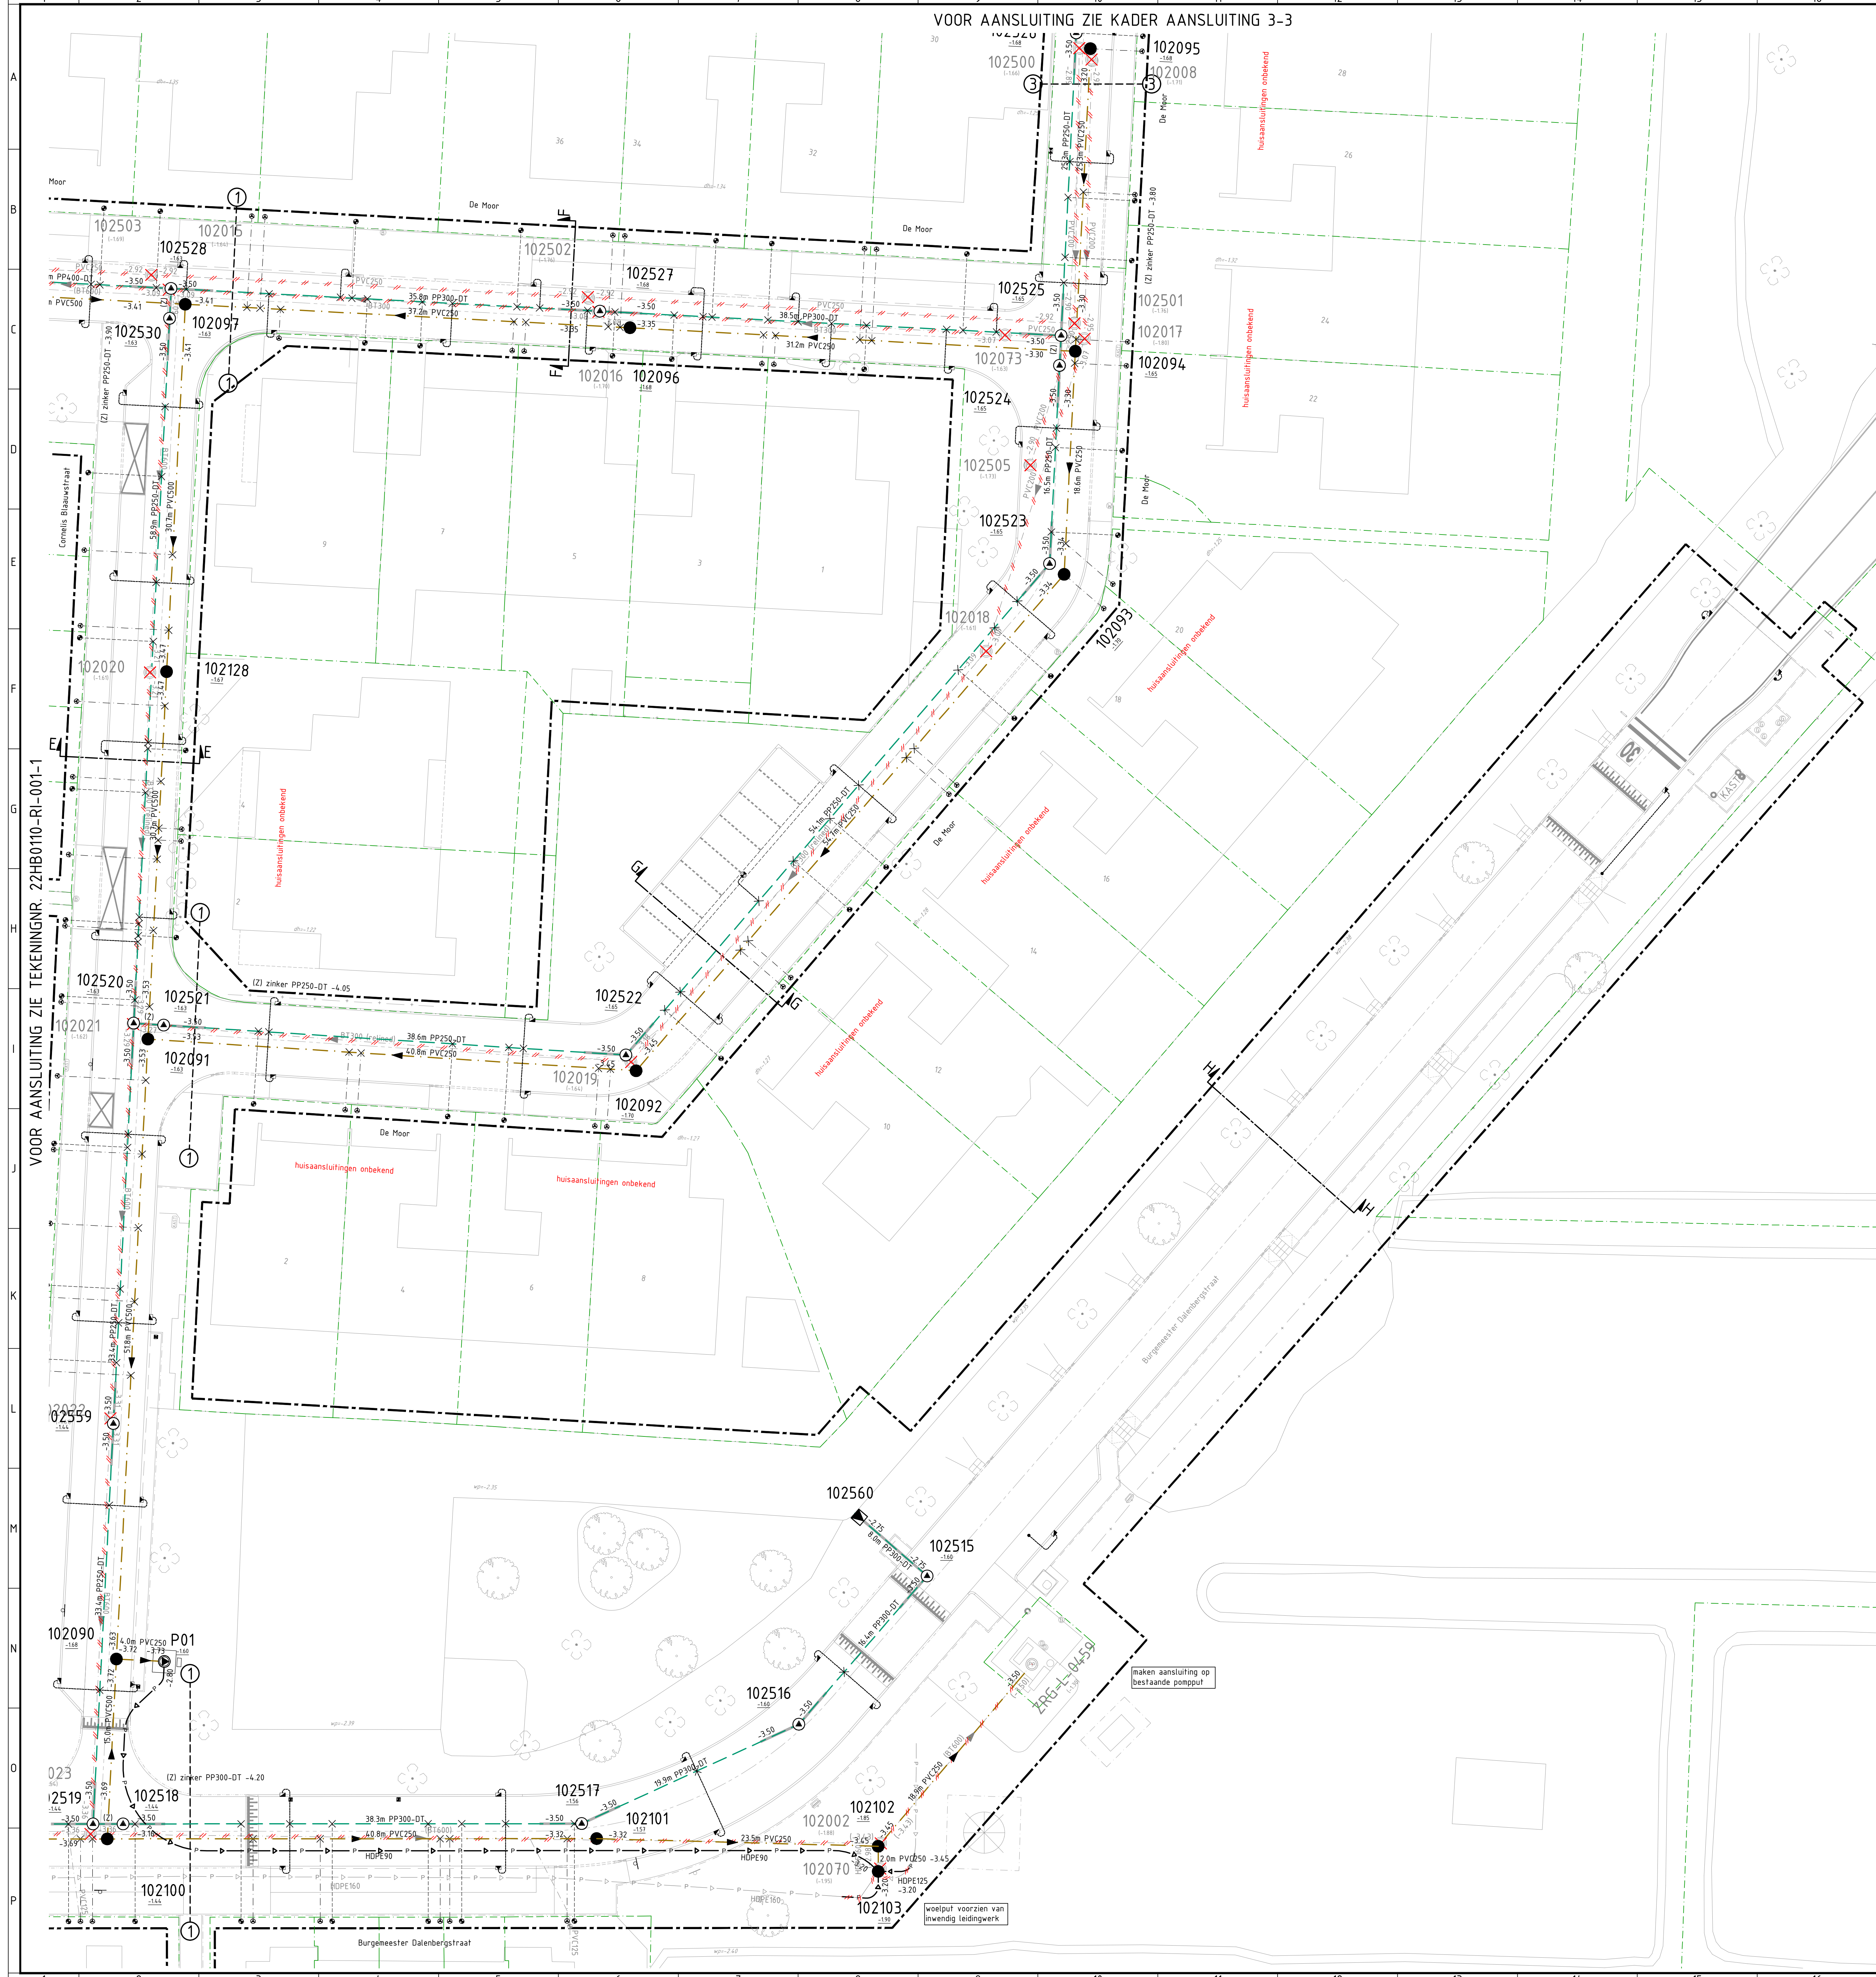

# RENVOOI RIOLERING

## RIOLERING BESTAANDE SITUATIE

- Bestaande hemelwater riolering
- Bestaande gemengde riolering
- Bestaande persleiding
- Bestaande inspectieput hemelwater riolering
- Bestaande inspectieput gemengde riolering
- Bestaande uitstroomvoorziening
- Bestaande pompput
- Bestaande b.o.b. conform aangeleverde gegevens
- Bestaande b.o.b. conform inmeting op locatie
- Bestaande materialisering conform aangeleverde gegevens
- Bestaande materialisering conform inmeting op locatie
- Bestaande huisaansluitleiding (gemengd)
- Bestaande ontsluitingsstuk

## RIOLERING VERWIJDEREN

- Bestaande riolering verwijderen
- Bestaande inspectieput verwijderen

## RIOLERING BUITEN WERKING STELLEN

- Bestaande riolering volschuiven
- Aanbrengen schildmuur t.b.v. volschuiven

## RIOLERING NIEUWE SITUATIE


- Vuilwater riolering, materiaal en diameter volgens tekening
- Hemelwater riolering, materiaal en diameter volgens tekening (duiker)
- DT-riool, materiaal en diameter volgens tekening
- DT-riool blind, materiaal en diameter volgens tekening
- Persleiding, materiaal en diameter volgens tekening

- Inspectieput vuilwater riolering met putnummer, b.o.b. en hoogte putrand
- Overstortput vuilwater riolering met putnummer, b.o.b. en hoogte putrand
- Inspectieput drainagetransport riolering met putnummer, b.o.b. en hoogte putrand
- Uitstroomvoorziening met nummer en b.o.b.
- Pompput vuilwater/hemelwater riolering met putnummer, b.o.b. en hoogte putrand
- Rioolinlaat t.b.v. PVCØ125 mm aansluiting
- Rioolinlaat t.b.v. PVCØ160 mm aansluiting
- Vuilwater huisaansluitleiding PVCØ125mm
- Hemelwater huisaansluitleiding PVCØ125mm
- Hemelwater kolkaansluitleiding PVCØ125mm
- Aansluitleidingen afdoopen met afsluitkap
- Aansluitleidingen aansluiten op bestaande aansluitleiding
- Controleput PK315 met conikap, 0.20 m onder maaiveld aanbrengen tot 0.50 m voorbij de erfgrans
- Ontstoppingsstuk met klemdeksel aanbrengen tot 0.50 m voorbij de erfgrans

## ALGEMEEN

- Dwarsprofiel
- Bestaande eigendomsgrens
- Bladgrens
- Projectgrens

Maten niet van tekening meten, doch geschreven maten aanhouden.  
Maten in meters, tenzij anders vermeld.  
Peilmaten in meters t.o.v. N.A.P., tenzij anders vermeld.  
Materiaalmaten in mm, tenzij anders vermeld.  
Diameters in mm, tenzij anders vermeld.  
De aangegeven hoogtemaatvoering betreft de hoofdmatvoering van het gewenste profiel.  
Detailuitwerking door aannemer.

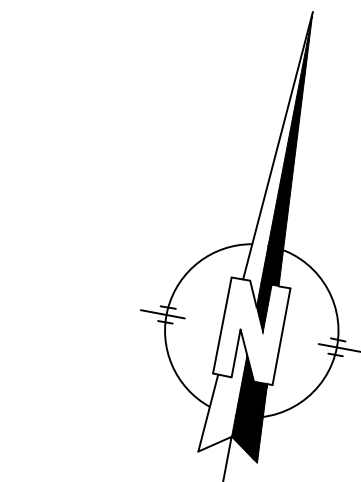

| Wijziging |  | Datum wijziging |  | Scheikundig |  | Omschrijving |  | Versie |  | Documentnummer                   |  | Blad         |  | Aantal |  | Tekeningsnaam     |  |
|-----------|--|-----------------|--|-------------|--|--------------|--|--------|--|----------------------------------|--|--------------|--|--------|--|-------------------|--|
| 01        |  | 09-05-2025      |  | RHAASNOOT   |  | N.WESTHOF    |  | -      |  | HERINRICHTING BURGEMEESTERSBUURT |  | STADSWERK072 |  | 2      |  | TE WEST GRAFTDIJK |  |
| 02        |  | 09-05-2025      |  | RHAASNOOT   |  | N.WESTHOF    |  | -      |  | HERINRICHTING BURGEMEESTERSBUURT |  | STADSWERK072 |  | 2      |  | TE WEST GRAFTDIJK |  |
| 03        |  | 09-05-2025      |  | RHAASNOOT   |  | N.WESTHOF    |  | -      |  | HERINRICHTING BURGEMEESTERSBUURT |  | STADSWERK072 |  | 2      |  | TE WEST GRAFTDIJK |  |



HB Adviesbureau  
• Coenenlaan 17 • 1017 MS Amsterdam  
• Krijn Taconiuskade 412 • 1067 HN Amsterdam  
• 088 472 0600 • info@hbadvises.nl