


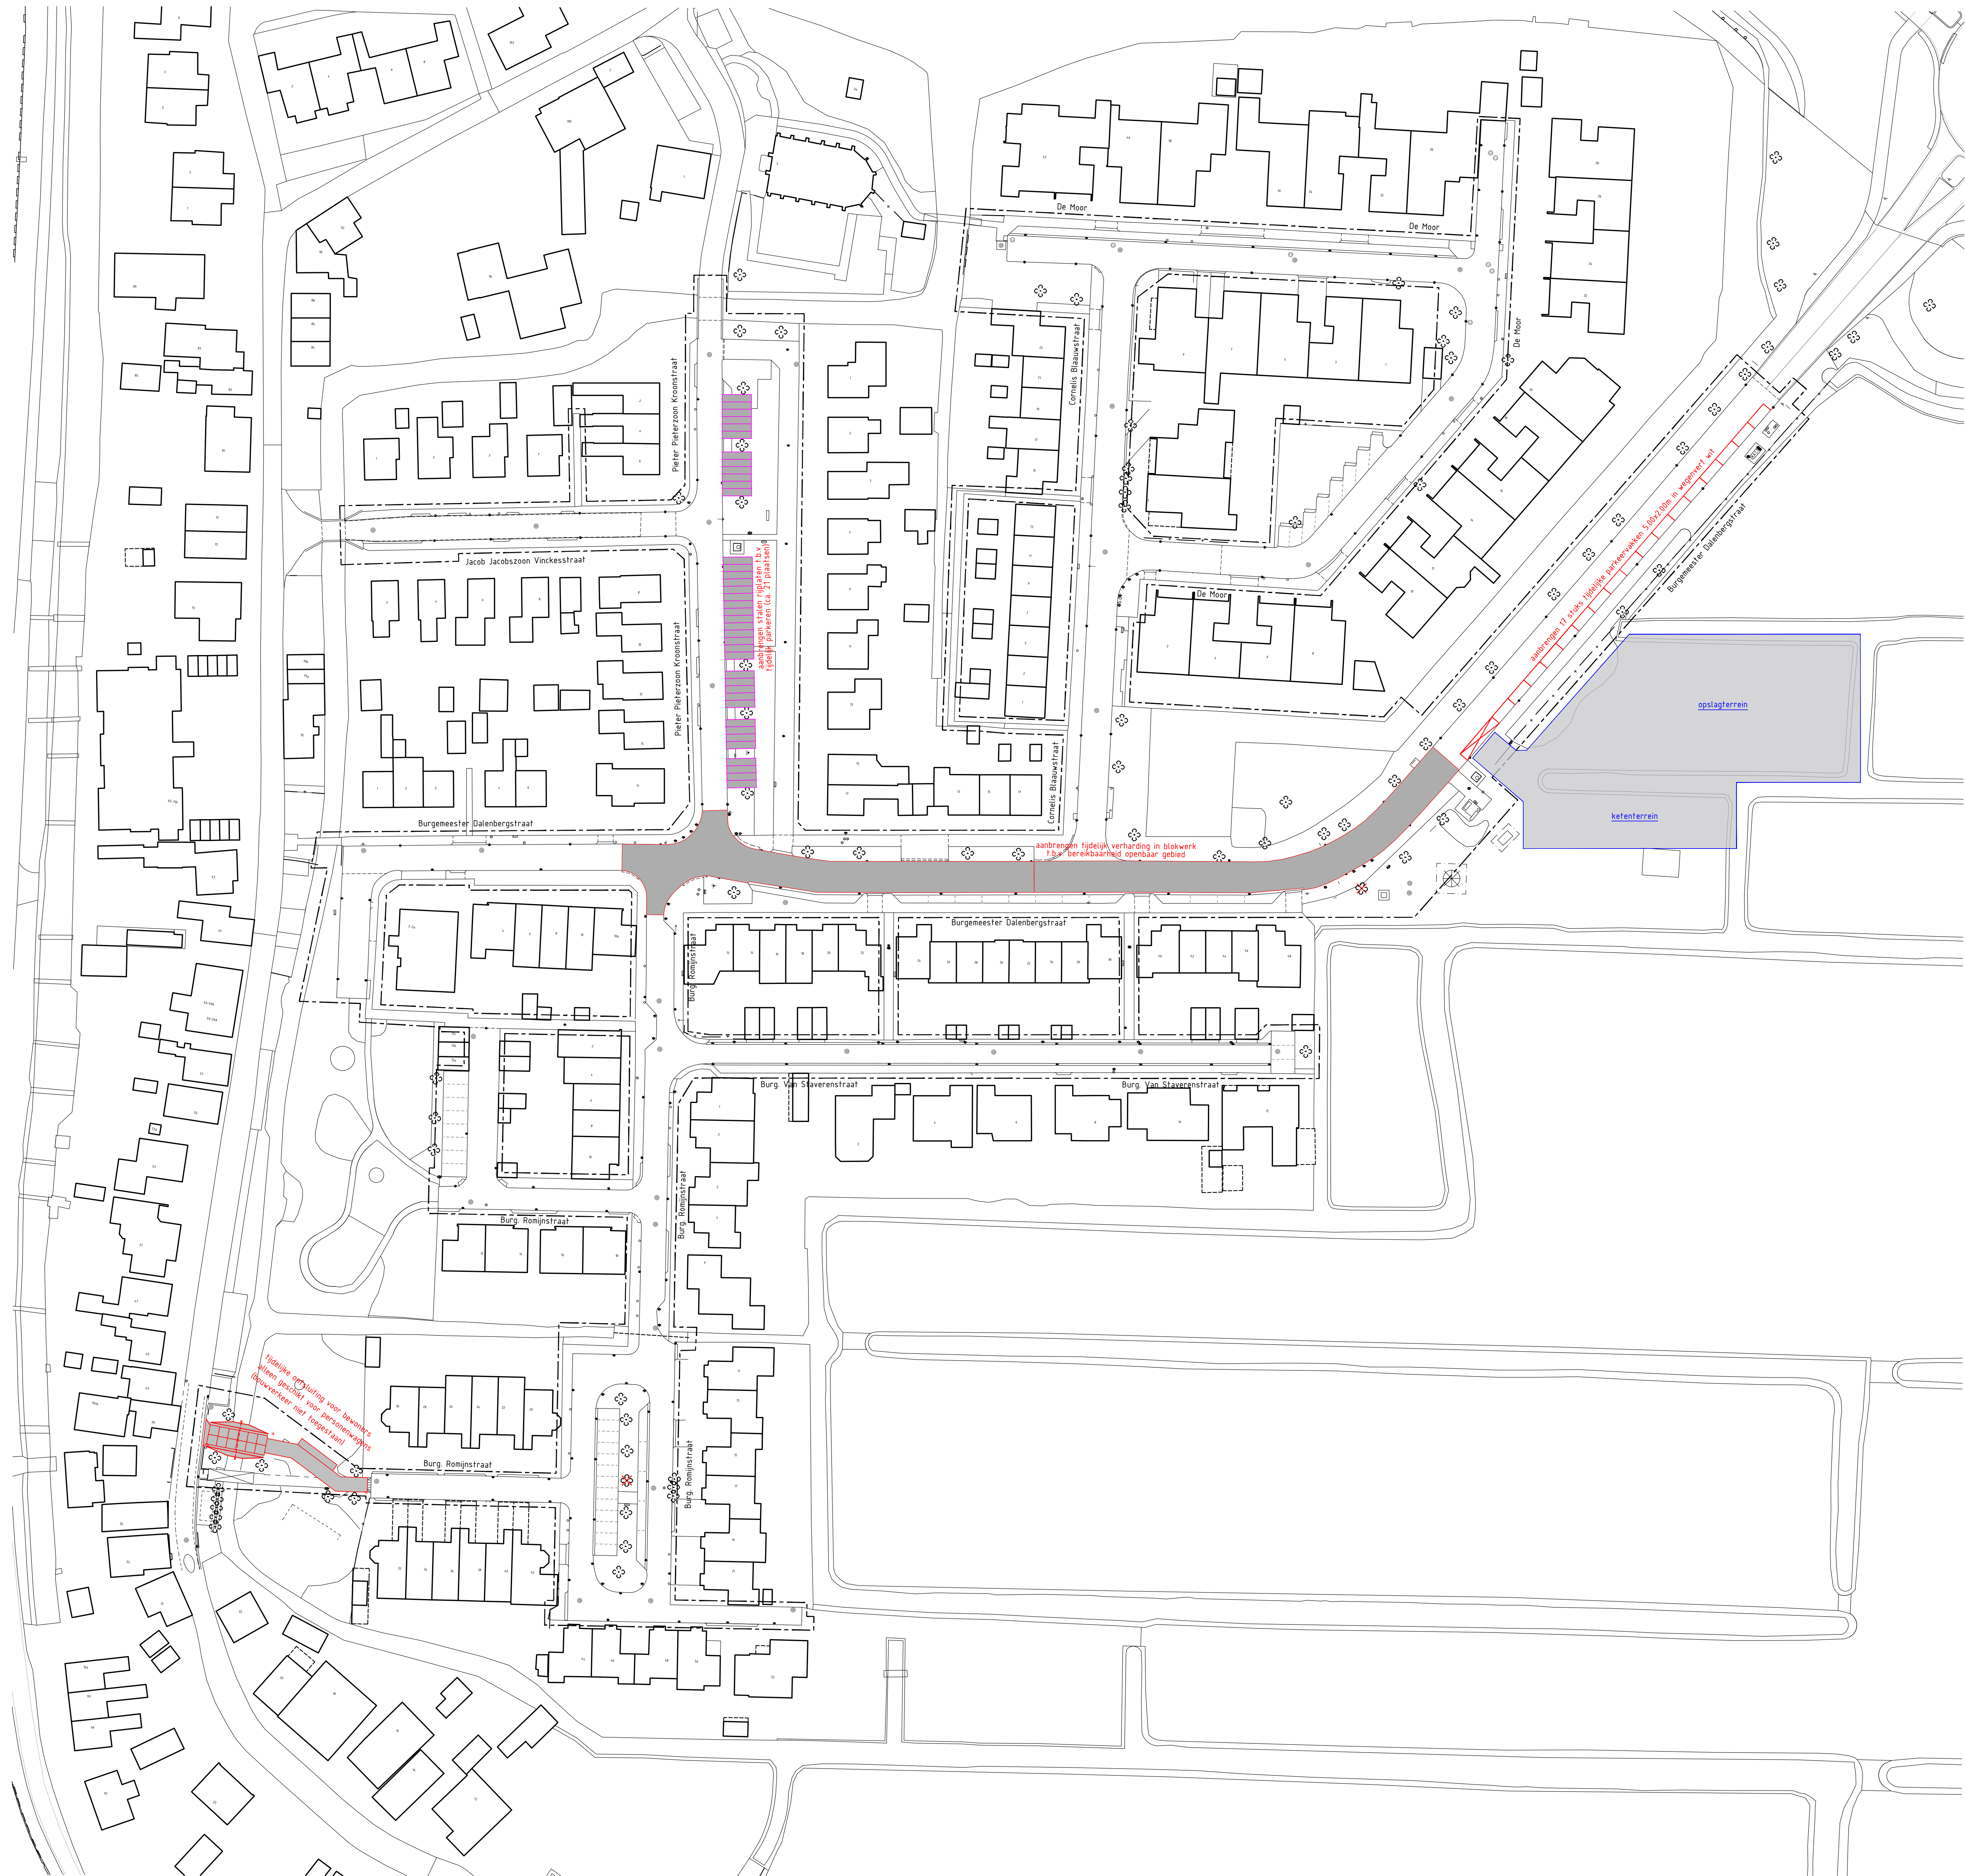

0200

0 2 4 10m

Maten niet van tekening meten, doch geschreven maten aanhouden.

Maten in meters, tenzij anders vermeld.

Peilmaten in meters t.o.v. N.A.P., tenzij anders vermeld.


Matenaalmaten in mm, tenzij anders vermeld.

Diameters in mm, tenzij anders vermeld.

Deze situatie is niet bindend t.a.v. de exacte maten van grenzen en opstellen.

De aangegeven hoogteafvoer betrefft de hoofdafvoer van het gewenste profiel.

Detailwerking door aannemer.

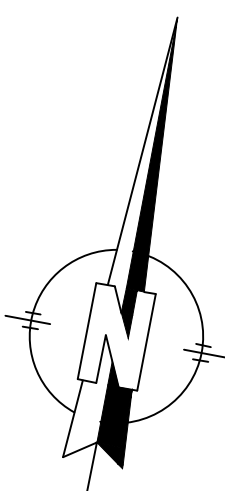

Wijziging	Datum wijziging	Schakel	Omschrijving	Versie	Documenttype	Blad	Aantal	
01	09-05-2025	BO	Herinrichting Burgemeestersbuurt te West Graafdijk	1	TEKENING	1	1	

Tekeningomschrijving

TIJDELIJKE VOORZIENINGEN

Uitgever: R. HAASNOOT

Projectleider: N. WESTHOF

Ontwerp: -

Versie: -

Documenttype: TEKENING

Blad: 1

Aantal: 1

Projectomschrijving: HERINRICHTING BURGEMEESTERSBUURT TE WEST GRAFTDIJK

Opdrachtgever: STADSWERK072

Schakel: 1200

Beleidsplan: 2025-02

Tekeningomschrijving: TIJDELIJKE VOORZIENINGEN

Adres: • Garenstraat 1 • 1017 MS Alkmaar • Krijn Taconskade 412 • 1067 HN Amsterdam • 088 472 0600 • info@hbadvises.nl

HB Adviesbureau