




RENVOOI BESTAANDE SITUATIE

- opsl200 Opsluisband 600x200 mm
- opsl200 Opsluisband 1000x200 mm
- tr130/150 Trotoirband 130/150x250 mm
- lr150x500 Inritband 750x200x500 mm
- 130x303 Betonregels 300x300x45 mm
kleur grijs, tenzij anders vermeld
- vr1000x100 Visbekregels 300x300x45 mm
kleur grijs, tenzij anders vermeld
- 140x400 Betonregels 400x600x50 mm
kleur grijs, tenzij anders vermeld
- asf Asfaltverharding
- bs Betonstraatsloten
- gpb Gebakken klinker
- wf Waalformaat
- df Dakformaat
- kf Keifformaat
- kv Keperverband
- ev Elieboogverband
- hv Halfsteensverband
- re Kleur rood
- gr Kleur grijs
- zw Kleur zwart
- hd Kleur heidepaars
- gl Kleur geel
- wl Kleur wit
- gmu Kleur gemaand
- gm Kleur gemixt
- +0.00 Hoogte: maaiveld
- 0m-0.00 Hoogte: dorpel
- 0m+0.00 Hoogte: waterpeil
- Inspechput
- Inspechput vuilwater riolering
- Inspechput hemelwater riolering
- Straatkolk
- Trotoirkolk
- Straalpot (B: brandkraan, W: water, G: gas)
- Straalpot: diversen
- Paal: hout
- Paal: kunststof
- Paal: staal
- Paal: beton
- Kast: algemeen
- Verkeersbordpaal met verkeersbord
- Atvalbak
- Brievenbus
- Zitbank
- Ondergrondse container
- Symbol overige objecten
- Lichtmast
- Duiker
- Stobbe met standdiameter
- Boom met standdiameter en boomkroon (indicatie van luchtfoto)
- Te kappen boom met standdiameter
- Hekwerk
- Bestaande eigendomsgrens
- Bladgrens
- Besteksgrens

VOOR AANSluiting ZIE TEKENINGNR. 22HB0110-B5-001-2

0 2 4 10m

Maten niet van tekening meten, doch geschreven maten aanhouden.
Maten in meters, tenzij anders vermeld.
Peilmaten in meters t.o.v. N.A.P., tenzij anders vermeld.
Materiaalmaten in mm, tenzij anders vermeld.
Diameters in mm, tenzij anders vermeld.
Deze situatie is niet bindend t.a.v. de exacte maten van grenzen en opstellen.
De aangegeven hoogtemaatvoering betreft de hoofdmaatvoering van het gewenste profiel.
Detailuitwerking door aannemer.

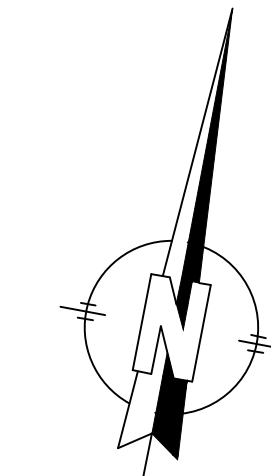

Wijziging		Datum wijziging		Schaal		Omschrijving		Versie		Documentnummer		Blad		Aantal		NCS	
T.BREED		-		N.WESTHOF		-		-		TEKENING		1		3		1200	
HERINRICHTING BURGEMEESTERSBUURT										STADSWERK072							
TE WEST GRAFDIJK																	
Tekeningsomschrijving										Bestaande situatie							
Datum ontwerp										Projectnummer							
09-05-2025										22HB0110-B5-001-1							
Tekeningsomschrijving										22HB0110							
HB Adviesbureau										HB Adviesbureau							
+ Coenenstraat 1										+ 1817 MS Alkmaar							
+ Krijn Taconskade 412										+ 1067 HN Amsterdam							
+ 088 472 0600										+ info@hbadvis.nl							

Deze tekening is eigendom van HB Adviesbureau. Zij mag daarom niet gekopieerd, noch aan derden ter beschikking of hanteling worden gesteld zonder toestemming van HB Adviesbureau.