
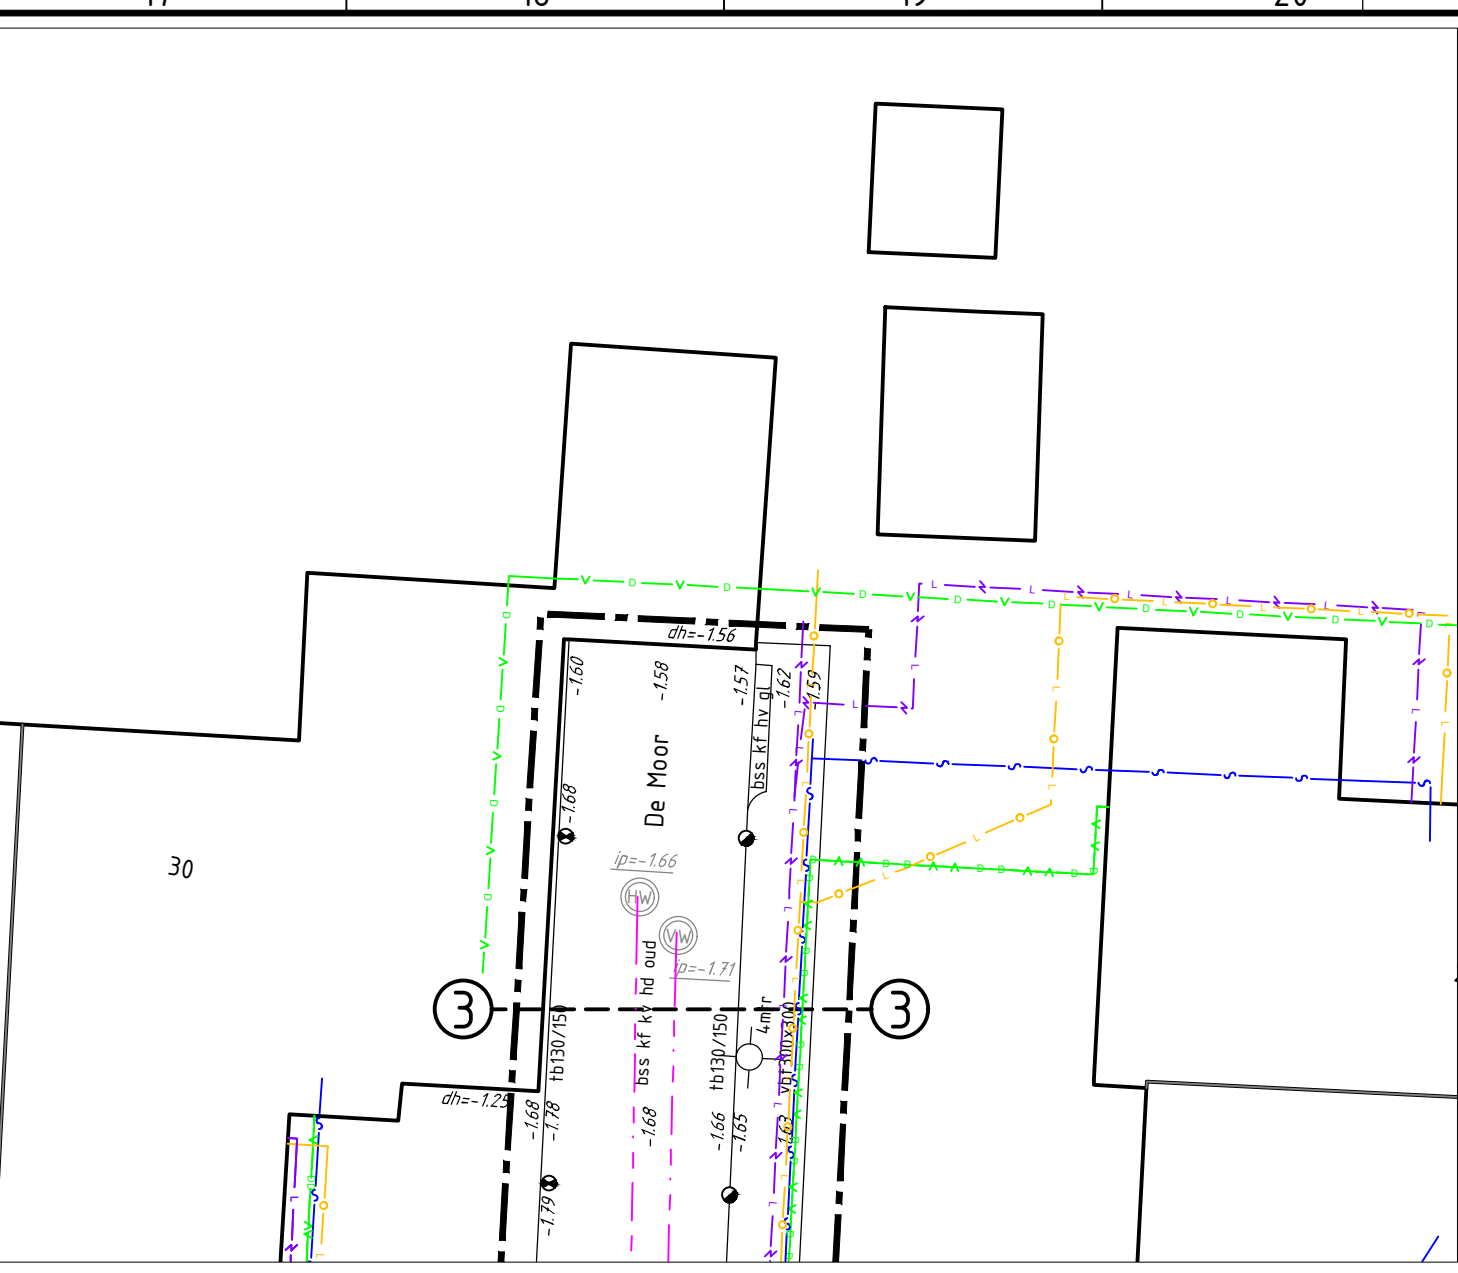


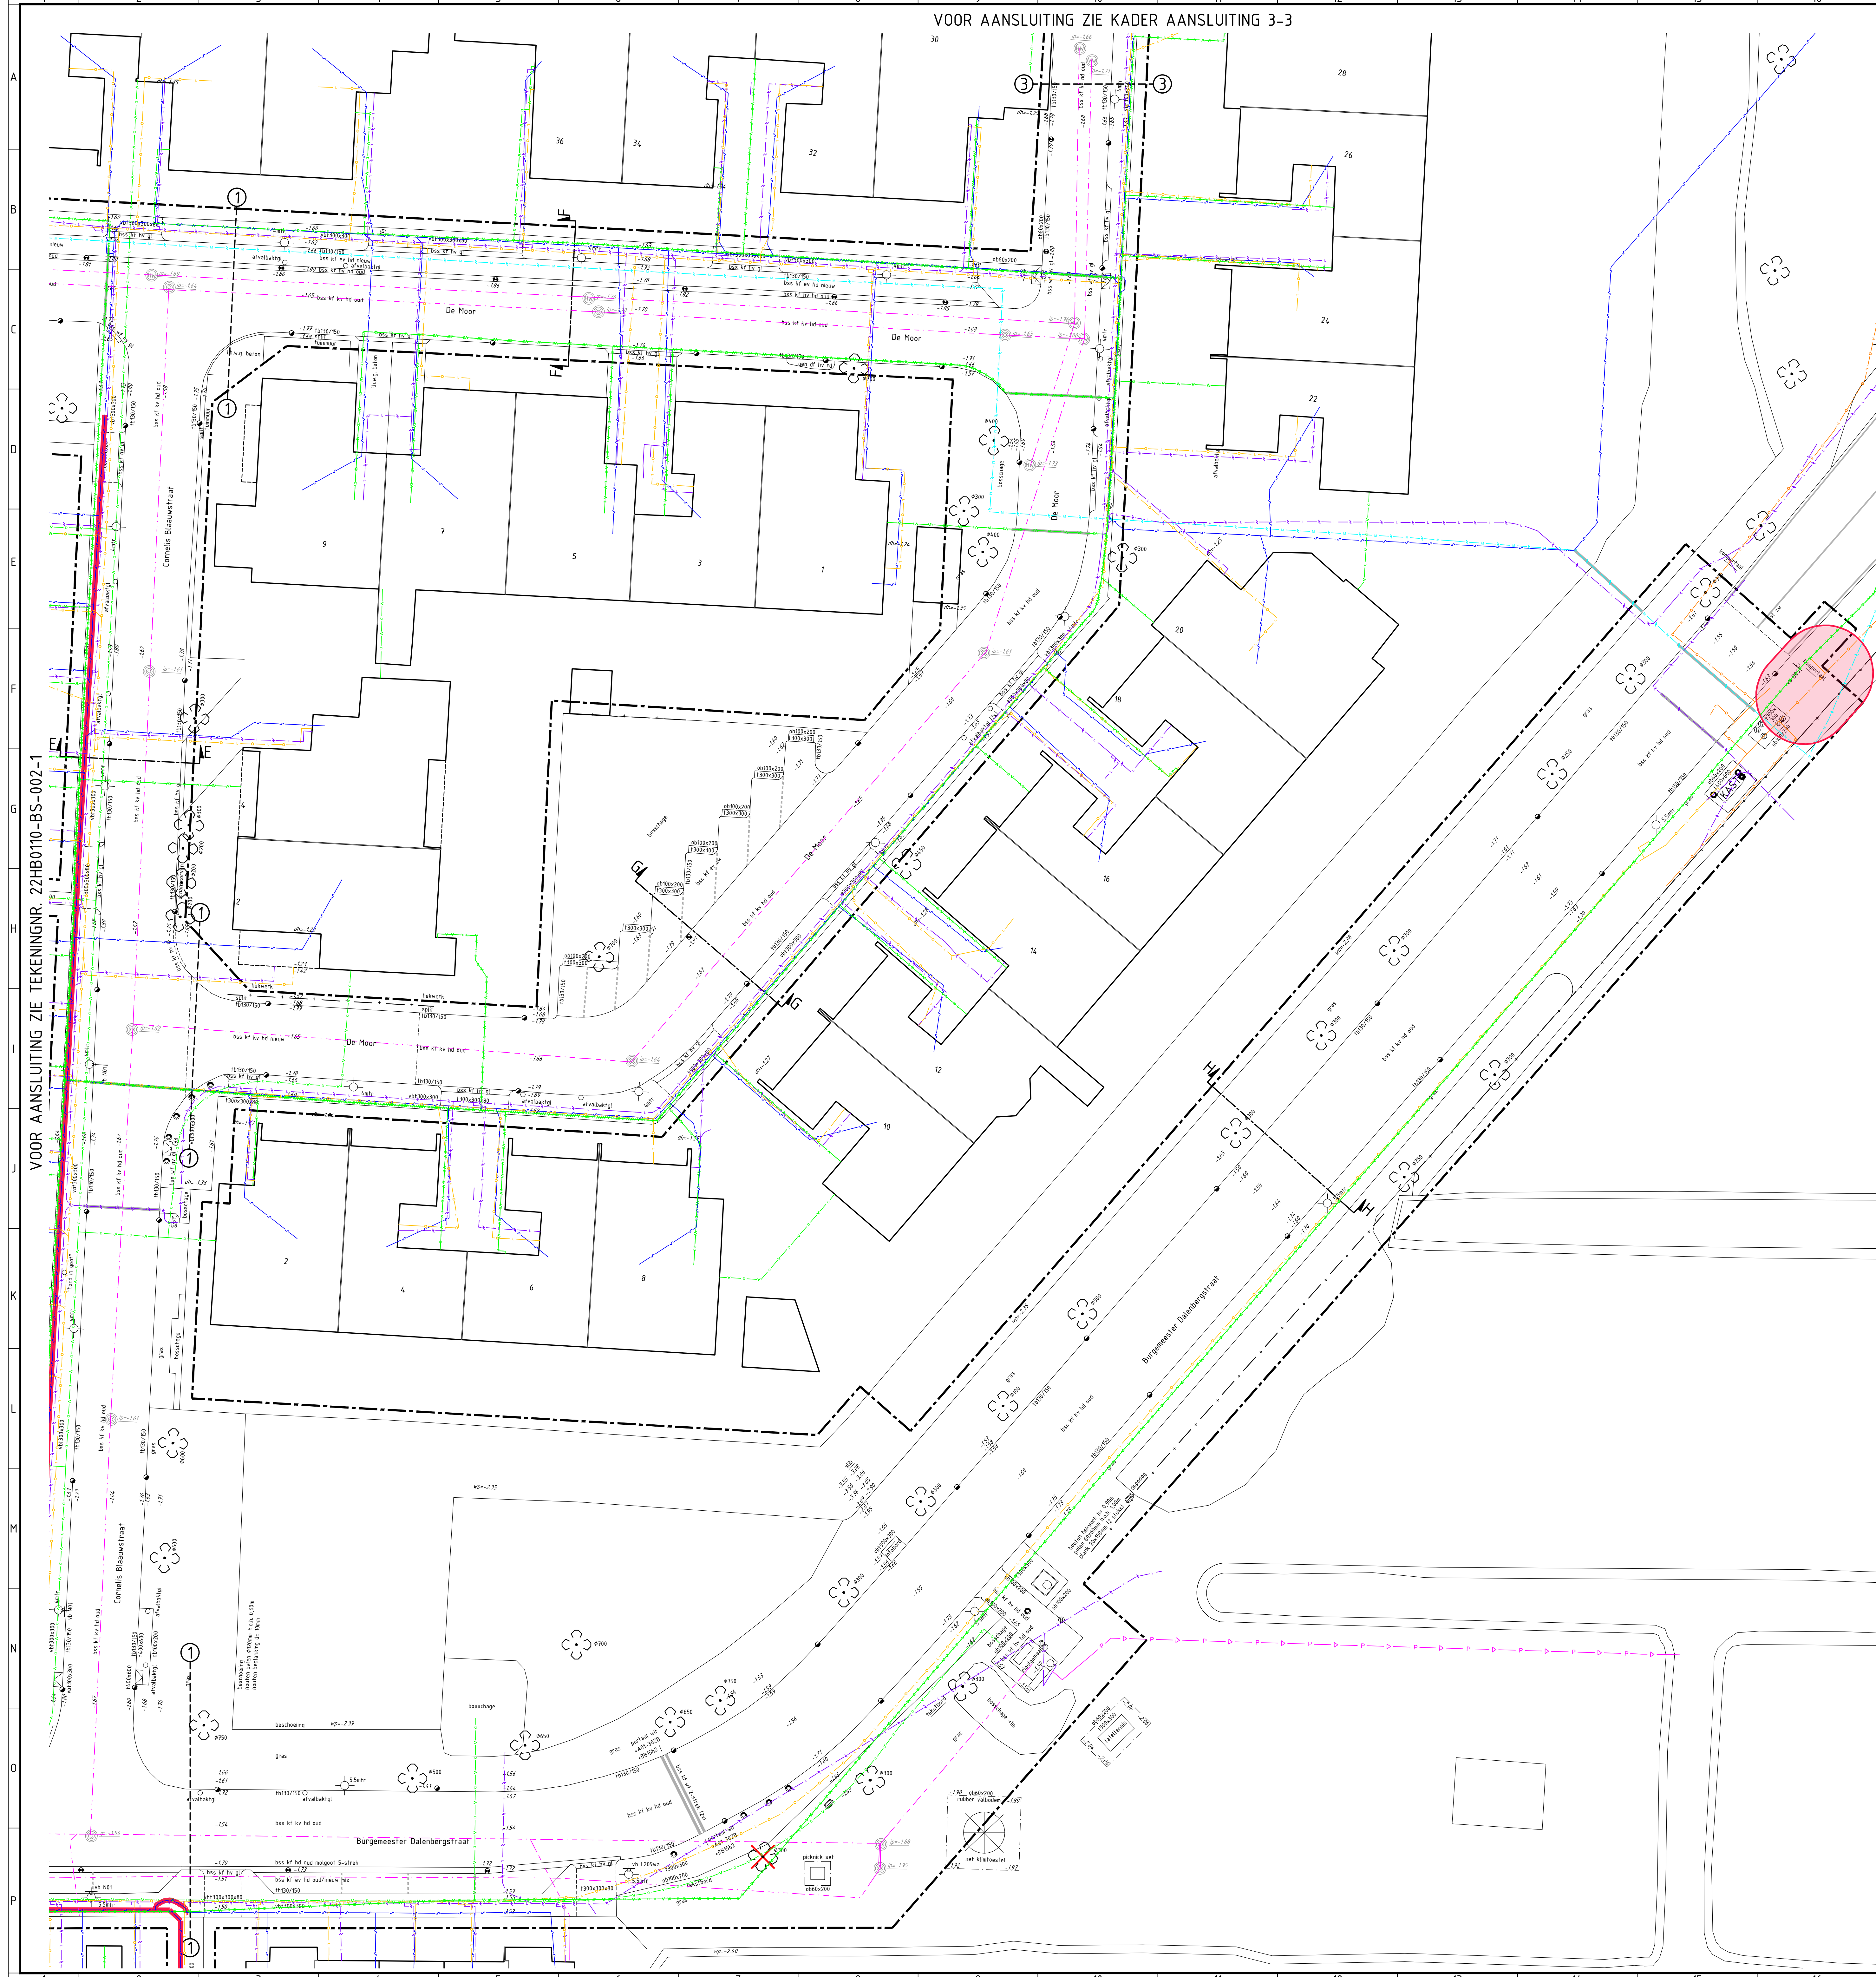

RENVOOI BESTAANDE SITUATIE

- o60x200 Opsluitband 60x200 mm
- o100x200 Opsluitband 100x200 mm
- ra150/150 Trotoirband 150/150x250 mm
- o75x500 Inritband 750x200x500 mm
- 130x300 Betonregels 300x300x45 mm
kleur grijs, tenzij anders vermeld
- vis300x300 Visbetonregels 300x300x45 mm
kleur grijs, tenzij anders vermeld
- 140x400 Betonregels 400x600x50 mm
kleur grijs, tenzij anders vermeld
- ast Asfaltverharding
- bas Betonstraatstenen
- gab Gebakken klinker
- wt Waalformaat
- dt Dikformaat
- kt Keiformaat
- kv Keperverband
- rv Elieboogverband
- lv Halfsteensverband
- rd Kleur rood
- gr Kleur grijs
- zw Kleur zwart
- ld Kleur heidepaars
- gl Kleur geel
- wt Kleur wit
- gru Kleur gecoat
- gsm Kleur gemat
- +0.00 Hoogte: maaiveld
- dm+0.00 Hoogte: dorpel
- wp+0.00 Hoogte: waterpeil
- Inspechput Inspechput vuilwater riolering
- Inspechput Inspechput hemelwater riolering
- Straatkolk Straatkolk
- Trotoirkolk Trotoirkolk
- Straalpot (B: brandkraan, W: water, G: gas) Straalpot: diversen
- Paal: hout Paal: kunststof
- Paal: staal Paal: beton
- Kast: algemeen Verkeersbordpaal met verkeersbord
- Afvalbak Afvalbak
- Brievenbus Brievenbus
- Zifbank Zifbank
- Ondergrondse container Ondergrondse container
- Symbol overige objecten Symbol overige objecten
- Lichtmast Lichtmast
- Duker Stobbe met standiameter
- Boom met standiameter en boomkroon (indicatief van luchtfoto) Boom met standiameter
- Te kappen boom met standiameter
- Hekwerk Hekwerk
- Bestaande eigendomsgrens Bestaande eigendomsgrens
- Bladgrens Bladgrens
- Besteksgrens Besteksgrens

RENVOOI KABELS EN LEIDINGEN

- Data, KPN B.V.
- Data, Ziggo B.V.
- Elektra laagspanning, Liander N.V.
- Elektra laagspanning, Provincie Noord-Holland
- Elektra laagspanning, Gemeente Alkmaar
- Elektra middenspanning, Liander N.V.
- Gas hoge druk, Liander N.V.
- Gas lage druk, Liander N.V.
- Overige, HULPSTUK
- Riolering druk, Hoogheemraadschap Hollands Noorderkwartier
- Riolering vrijerval, Provincie Noord-Holland
- Riolering vrijerval, Gemeente Alkmaar
- Water asbestcement, PWN
- Water, PWN
- Mantelbus Mantelbus
- Mantelbus asbestcement Mantelbus asbestcement

De ligging van de kabels en leidingen zoals weergegeven op deze tekening is indicatief. Er kunnen geen rechten worden ontleend aan deze tekening.	
Klic-melding	22060198_1
Soort melding	Oriëntatieverzoek
Huisaansluitingen	Nee
Aanvraag datum	09-05-2022
Aangevraagd door	Ri Haasnoot
Aanwezigheid asbestcement	Ja
Aanwezigheid gijzelen	Nee
Eis voorzorgsmaatregelen	Ja
Leverancier	Product
PWN	AC waterleidingen
Liander	gas hoge druk (hard PVC)

0 2 4 10m

Maten niet van tekening meten, doch geschreven maten aanhouden.
Maten in meters, tenzij anders vermeld.
Peilmaten in meters t.o.v. N.A.P., tenzij anders vermeld.
Materiaalmaten in mm, tenzij anders vermeld.
Diameters in mm, tenzij anders vermeld.
Deze situatie is niet bindend t.a.v. de exacte maten van grenzen en opstallen.
De aangegeven hoogteafmeting betreft de hoofdmaatvoering van het gewenste profiel.
Detailwerking door aannemer.

Wijziging	Datum wijziging	Schakel	Omschrijving	Version	Documenttype	Blad	Aantal	Logo
01	09-05-2025	BO	HERINRICHTING BURGEMEESTERSBUURT TE WEST GRAFTDIJK	1	TEKENING	2	3	NCS
Projectgegevens: HERINRICHTING BURGEMEESTERSBUURT STADSWERK072								Stad 1200
Tekeningsgegevens: BESTAANDE SITUATIE MET KABELS EN LEIDINGEN								Bestandsnaam: 2025-02
Tekeningsgegevens: BESTAANDE SITUATIE MET KABELS EN LEIDINGEN								HB Adviesbureau
Tekeningsgegevens: BESTAANDE SITUATIE MET KABELS EN LEIDINGEN								• Carennestraat 1 • 1817 MS Alkmaar
Tekeningsgegevens: BESTAANDE SITUATIE MET KABELS EN LEIDINGEN								• Krijn Taconsdijk 412 • 1087 HN Amsterdam
Tekeningsgegevens: BESTAANDE SITUATIE MET KABELS EN LEIDINGEN								• 088 472 0800 • info@hbadvises.nl