


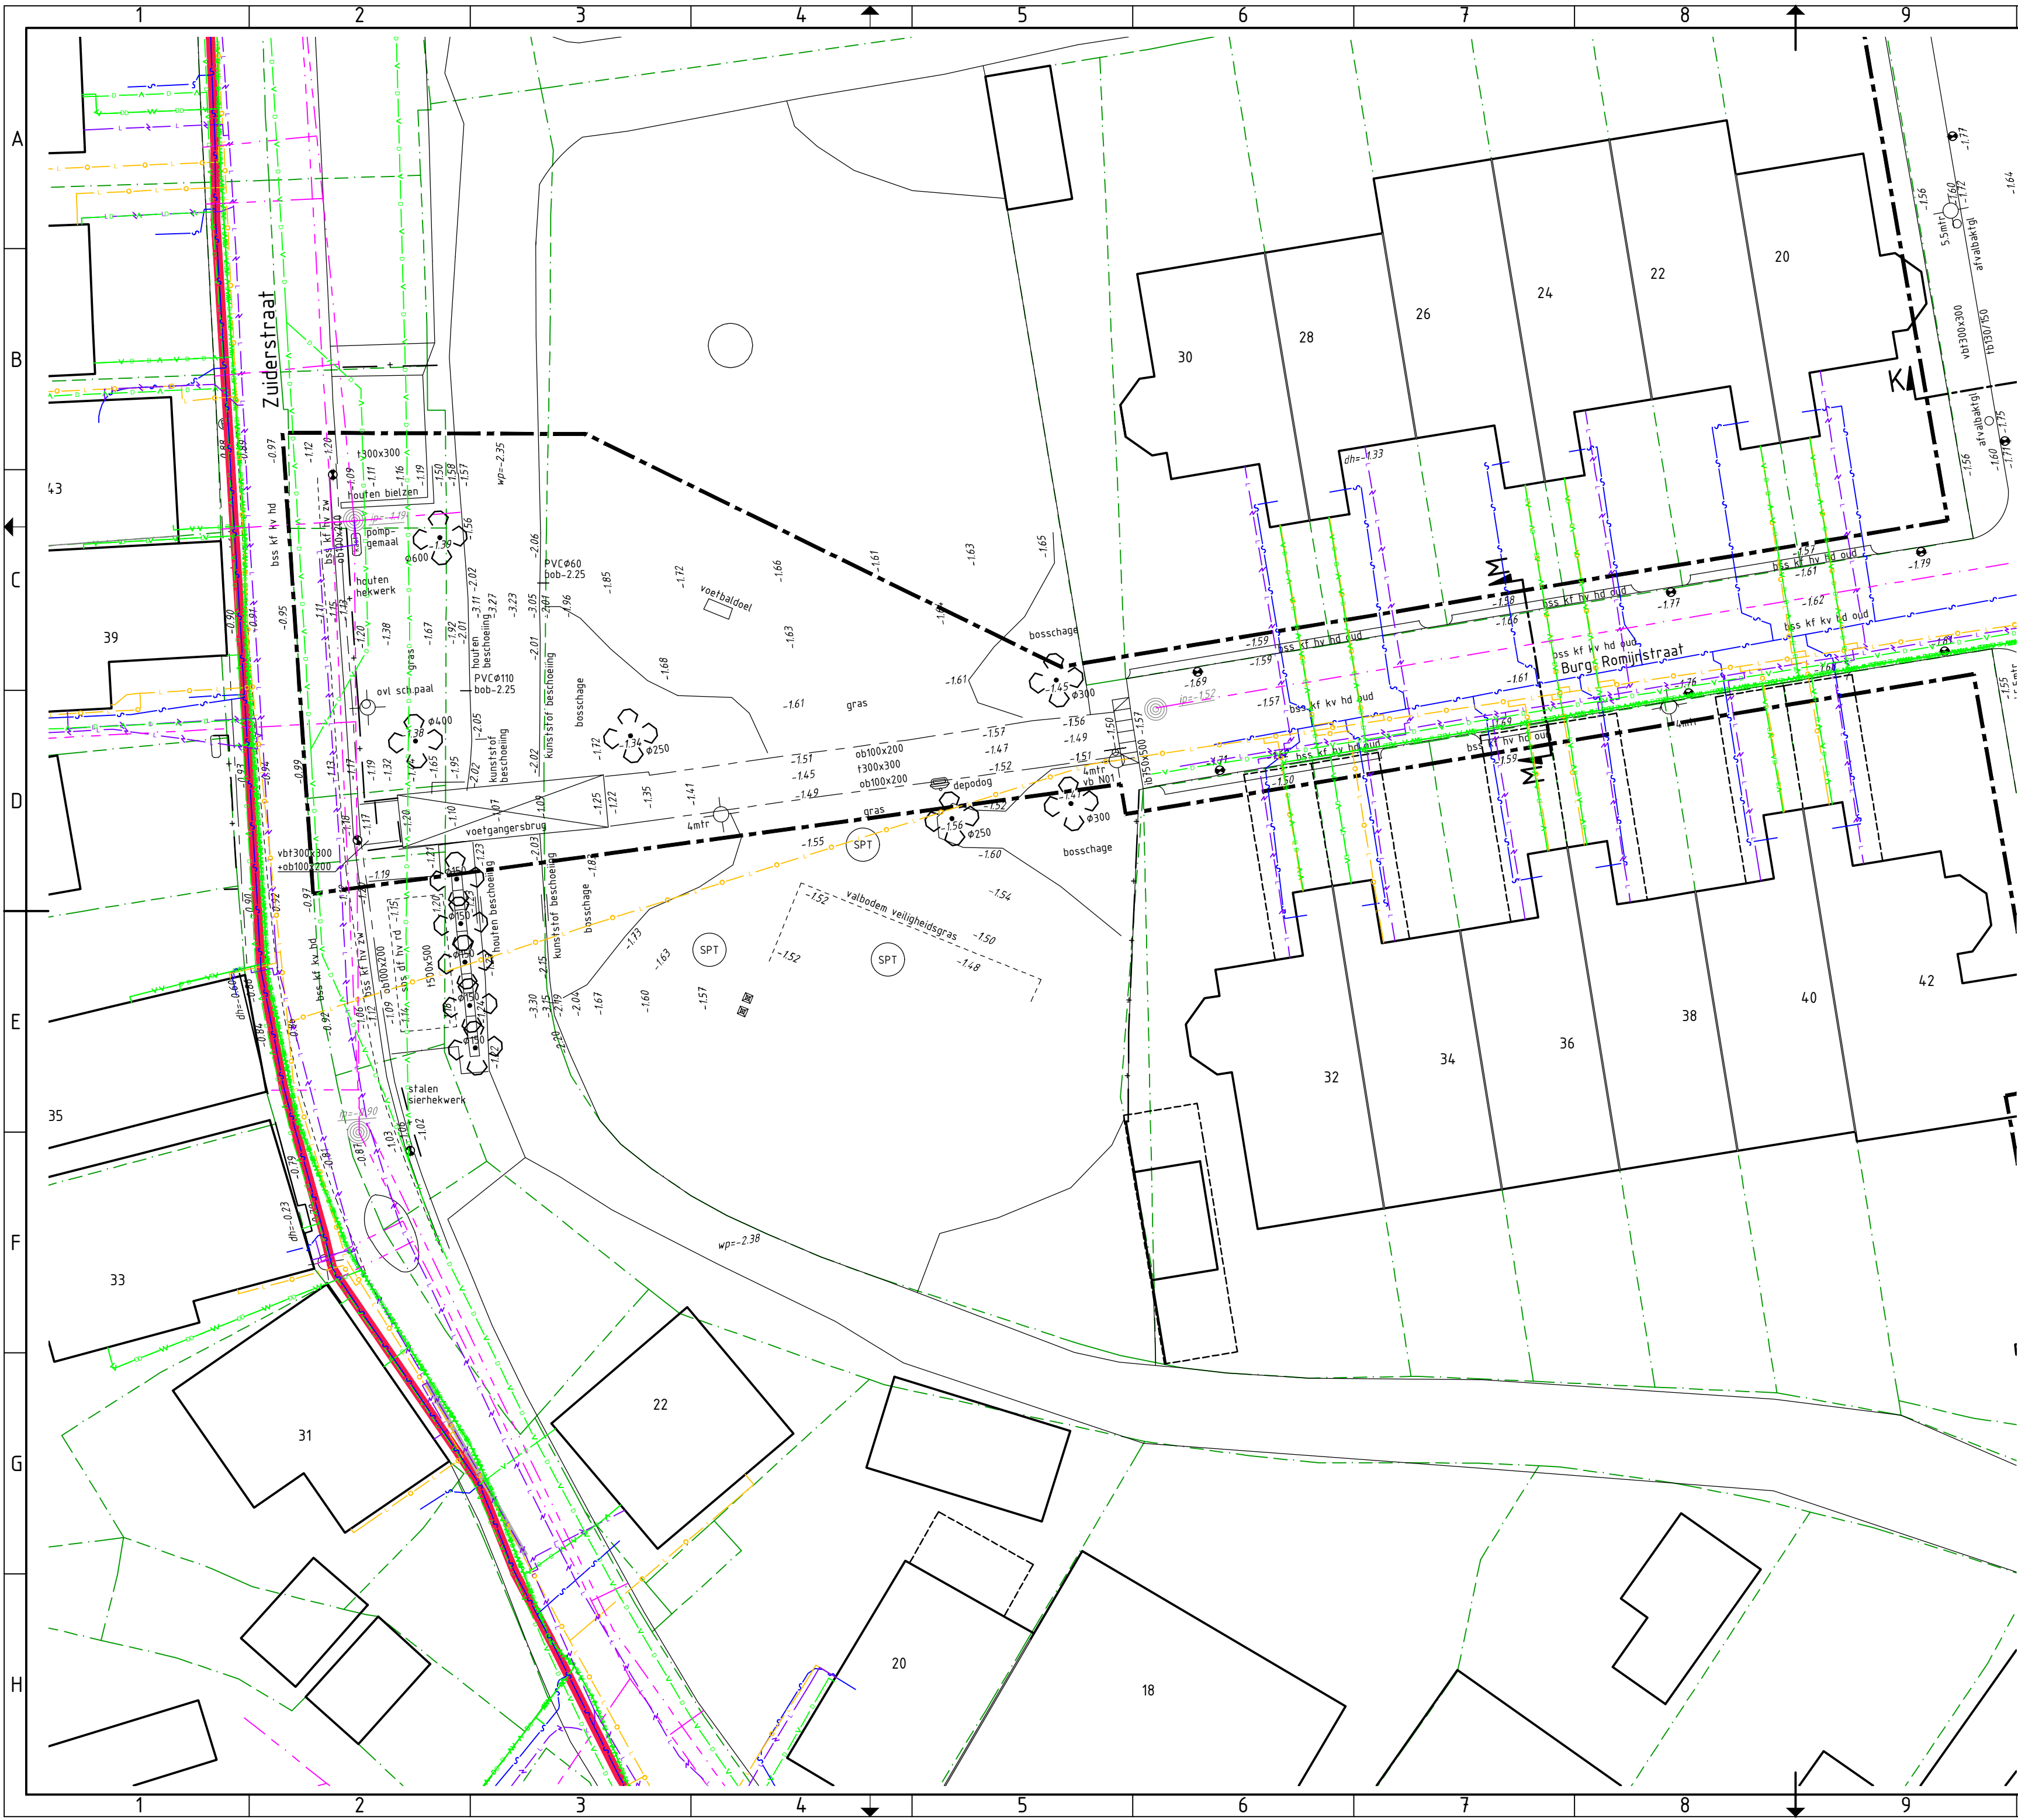

VOOR AANSluiting ZIE TEKENINGNR. 22HB0110-BS-001-3

RENVOOI BESTAANDE SITUATIE

- ob60x200 Opsluitband 60x200 mm
- ob100x200 Opsluitband 100x200 mm
- tb130/150 Trotoirband 130/150x250 mm
- tb750x500 Inritband 750x200x500 mm
- t300x300 Betontegels 300x300x45 mm
kleur grijs tenzij anders vermeld
- vbt300x300 Visbektegels 300x300x45 mm
kleur grijs tenzij anders vermeld
- t400x600 Betontegels 400x600x50 mm
kleur grijs, tenzij anders vermeld
- asf Asfaltverharding
- bss Betonstraatsstenen
- geb Gebakken klinker
- wf Waalformaat
- df Dikformaat
- kf Keiformaat
- kv Keperverband
- ev Elleboogverband
- hv Halfsteensverband
- rd Kleur rood
- gr Kleur grijs
- zw Kleur zwart
- hd Kleur heidepaars
- gl Kleur geel
- wt Kleur wit
- gnu Kleur genuanceerd
- mix Kleur gemixt
- dh=+0.00 Hoogte: maaiveld
- wp=+0.00 Hoogte: waterpeil
- Inspectieput
- Inspectieput vuilwater riolering
- Inspectieput hemelwater riolering
- Straatkolk
- Trottoirkolk
- Straatpot (B: brandkraan, W:water, G: gas)
- Straatpot: diversen

- Paal: hout
- Paal: kunststof
- Paal: staal
- Paal: beton
- Kast: algemeen
- Verkeersbordpaal met verkeersbord
- Afvalbak
- Brievenbus
- Zitbank
- Ondergrondse container
- Symbol overige objecten
- Lichtmast
- Duiker
- Stobbe met standdiameter
- Boom met standdiameter en boomkroon (indicatief van luchtfoto)
- Te kappen boom met standdiameter
- Hekwerk
- Bestaande eigendomsgrens
- Bladgrens
- Besteksgrens


RENVOOI KABELS EN LEIDINGEN

- Data, KPN B.V.
- Data, Ziggo B.V.
- Elektra laagspanning, Liander N.V.
- Elektra laagspanning, Provincie Noord-Holland
- Elektra laagspanning, Gemeente Alkmaar
- Elektra middenspanning, Liander N.V.
- Gas hoge druk, Liander N.V.
- Gas lage druk, Liander N.V.
- Overige, HULPSTUK
- Riolering druk, Hoogheemraadschap Hollands Noorderkwartier
- Riolering vrijverval, Provincie Noord-Holland
- Riolering vrijverval, Gemeente Alkmaar
- Water asbestcement, PWN
- Water, PWN
- Mantelbuis
- Mantelbuis asbestcement

De ligging van de kabels en leidingen zoals weergegeven op deze tekening is indicatief. Er kunnen geen rechten worden ontleend aan deze tekening.	
Klic-melding:	220060198_1
Soort melding:	Oriëntatieverzoek
Huisaansluitingen:	Nee
Aanvraag datum:	09-05-2022
Aangevraagd door:	R.Haasnoot
Aanwezigheid asbestcement:	Ja
Aanwezigheid gietijzer:	Nee
Eis voorzorgsmaatregelen:	Ja
Leverancier:	Product:
PWN	AC waterleidingen
Liander	gas hoge druk (hard PVC)



Maten niet van tekening meten, doch geschreven maten aanhouden.
Maten in meters, tenzij anders vermeld.
Peilmaten in meters t.o.v. N.A.P., tenzij anders vermeld.
Materiaalmaten in mm, tenzij anders vermeld.
Diameters in mm, tenzij anders vermeld.
Deze situatie is niet bindend t.a.v. de exacte maten van grenzen en opstallen.
De aangegeven hoogtemaatvoering betreft de hoofdmaatvoering van het gewenste profiel.
Detailuitwerking door aannemer.

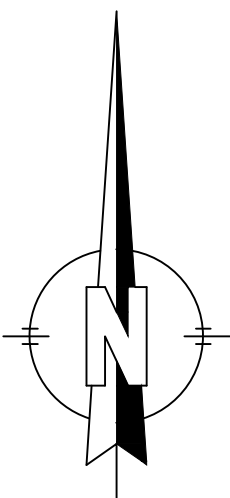

Wijziging: Datum wijziging: Getekend: Omschrijving:		Projectleider: N.WESTHOF		Goedgekeurd: -	Versie: -	Documentsoort: TEKENING	Blad: 1	Aantal: 1	NLCS
Ontwerper: R.HAASNOOT		Projectleider: N.WESTHOF		Goedgekeurd: -	Versie: -	Documentsoort: TEKENING	Blad: 1	Aantal: 1	NLCS
Projectomschrijving: HERINRICHTING BURGEMEESTERSBUURT FASE 1 TE WEST GRAFTDIJK		Opdrachtgever: STADSWERK072		Schaal: 1:200					
Tekeningsomschrijving: BESTAANDE SITUATIE NOODONTSLUITING		Opdrachtgever: STADSWERK072		Besteknummer: 2025-02					
Datum uitgave: 09-05-2025	Documentstatus: BO	Tekeningnummer: 22HB0110-BS-003-1	Projectnummer: 22HB0110	HB Adviesbureau • Comeniusstraat 7 • 1817 MS Alkmaar • Krijn Taconiskade 412 • 1087 HN Amsterdam • 088 472 0600 • info@hbadvies.nl					
Deze tekening is eigendom van HB Adviesbureau. Zij mag daarom noch gekopieerd, noch aan derden ter kopiering of namaking getoond worden zonder toestemming.									