


FASERING AANLEG RIOLERING

- Fase 0: START**
Aanbrengen en (elektrisch) aansluiten pompgemaal
• Blauwstraat tijdens werkdag afgesloten voor bewoners
• Blauwstraat bij einde werkdag open en toegankelijk voor bewoners
- Fase 1**
Aanleg riolering vanaf lozingspunt HWA-DT en pompgemaal VWA tot kruising
Maken noodverbinding tussen bestaand GWA en VWA
Aanbrengen funderingsconstructie nieuwe verharding
Aanbrengen tijdelijke verharding BSS blokwerk
• Dalenbergsstraat (werkvak) gedeeltelijk afgesloten
• Kruising Dalenbergsstraat-Blauwstraat open en toegankelijk
- Fase 2A**
Aanleg riolering t.p.v. kruising Dalenbergsstraat-Blauwstraat
Maken noodverbinding tussen bestaand GWA en VWA
Aanbrengen funderingsconstructie nieuwe verharding
Aanbrengen tijdelijke verharding BSS blokwerk
• Kruising Dalenbergsstraat-Blauwstraat bij einde werkdag open en toegankelijk
- Fase 2B**
Aanleg riolering t.p.v. Blauwstraat tot en met kruising Blauwstraat-De Moor
Maken noodverbinding tussen bestaand GWA en VWA
Aanbrengen funderingsconstructie nieuwe verharding
• Bij einde werkdag sleuf volledig aangevuld en overrijdbaar voor nood- en hulpdiensten
• Blauwstraat en de Moor afgesloten voor bewoners
- Fase 2C**
Aanleg riolering t.p.v. Blauwstraat tot overstort VWA
Maken noodverbinding tussen bestaand GWA en VWA
Aanbrengen funderingsconstructie nieuwe verharding
• Blauwstraat (werkvak) gedeeltelijk afgesloten
• Blauwstraat en de Moor afgesloten voor bewoners
• Blauwstraat en de Moor bereikbaar voor nood- en hulpdiensten
- Gebied met beperking i.v.m. bereikbaarheid voor nood- en hulpdiensten
• Bij einde werkdag sleuf volledig aangevuld en overrijdbaar voor nood- en hulpdiensten
- Fase grens
--- Projectgrens

Voorgeschreven fasering i.v.m. waarborgen lozing en overstortpunt bestaand GWA stelsel
Overige gebieden fasering ter keuze aannemer

0 2 4 10m
1:2000

Maten niet van tekening meten, doch geschreven maten aanhouden.
Maten in meters, tenzij anders vermeld.
Peilmaten in meters t.o.v. N.A.P., tenzij anders vermeld.
Materiaalmaten in mm, tenzij anders vermeld.
Diameters in mm, tenzij anders vermeld.
Deze situatie is niet bindend t.a.v. de exacte maten van grenzen en opstellen.
De aangegeven hoogtemaatvoering betreft de hoofdmaatvoering van het gewenste profiel.
Detailuitwerking door aannemer.

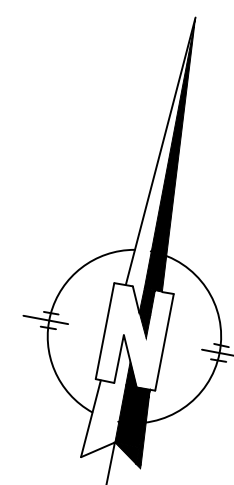

Wijziging	Datum wijziging	Schakel	Omschrijving	Versie	Documenttype	Blad	Aantal	TEKENING
01	09-05-2025	1	HAASNOOT	1	TEKENING	1	1	1
HERINRICHTING BURGEMEESTERSBUURT								
TE WEST GRAFTDIJK								
STADSWERK072								
Schied 1200								
Beleidsplan 2025-02								

Takenomschrijving:
FASERING RIOLERING

HB Adviesbureau
• Cuijksestraat 1 • 1817 MS Alkmaar
• Krijn Taconskade 412 • 1067 HN Amsterdam
• 088 472 0600 • info@hbadvies.nl

Datum origine: 09-05-2025
Documentstatus: BO
Tekeningsnummer: 22HB010-FA-001-1
Projectnummer: 22HB010

Deze tekening is eigendom van HB Adviesbureau. Zij mag daarom noch gekopieerd, noch aan derden ter beschikking of nakoming getoond worden zonder toestemming van HB Adviesbureau.