
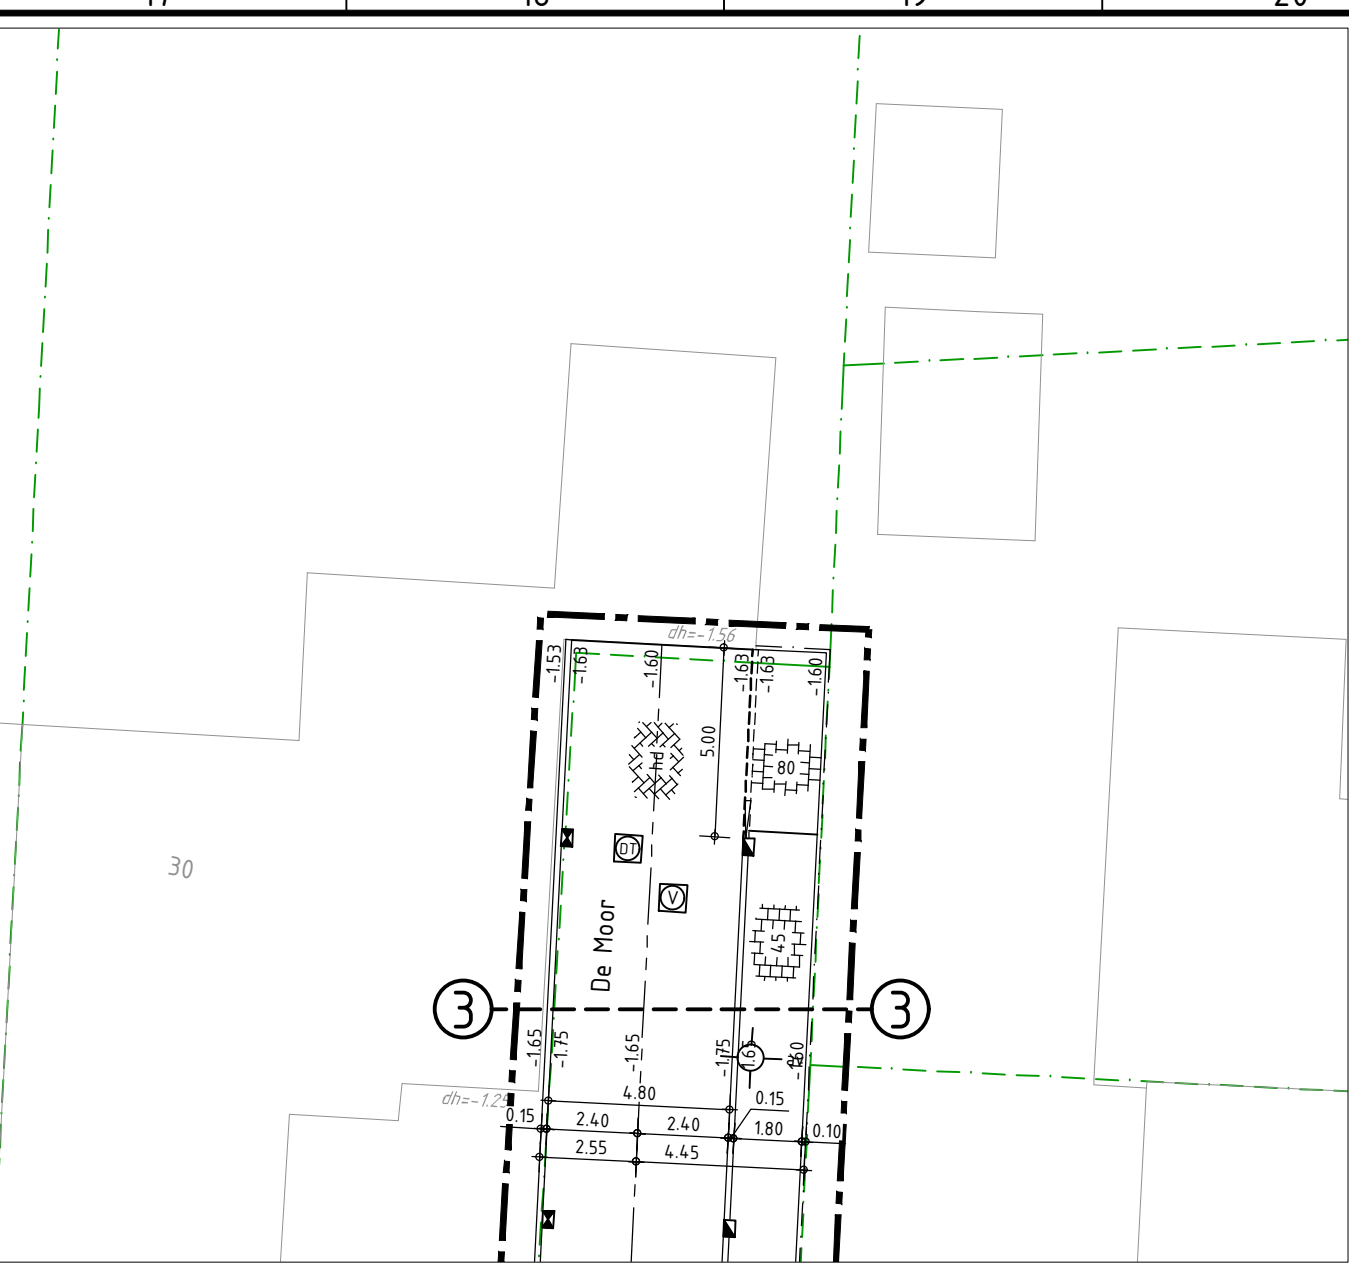


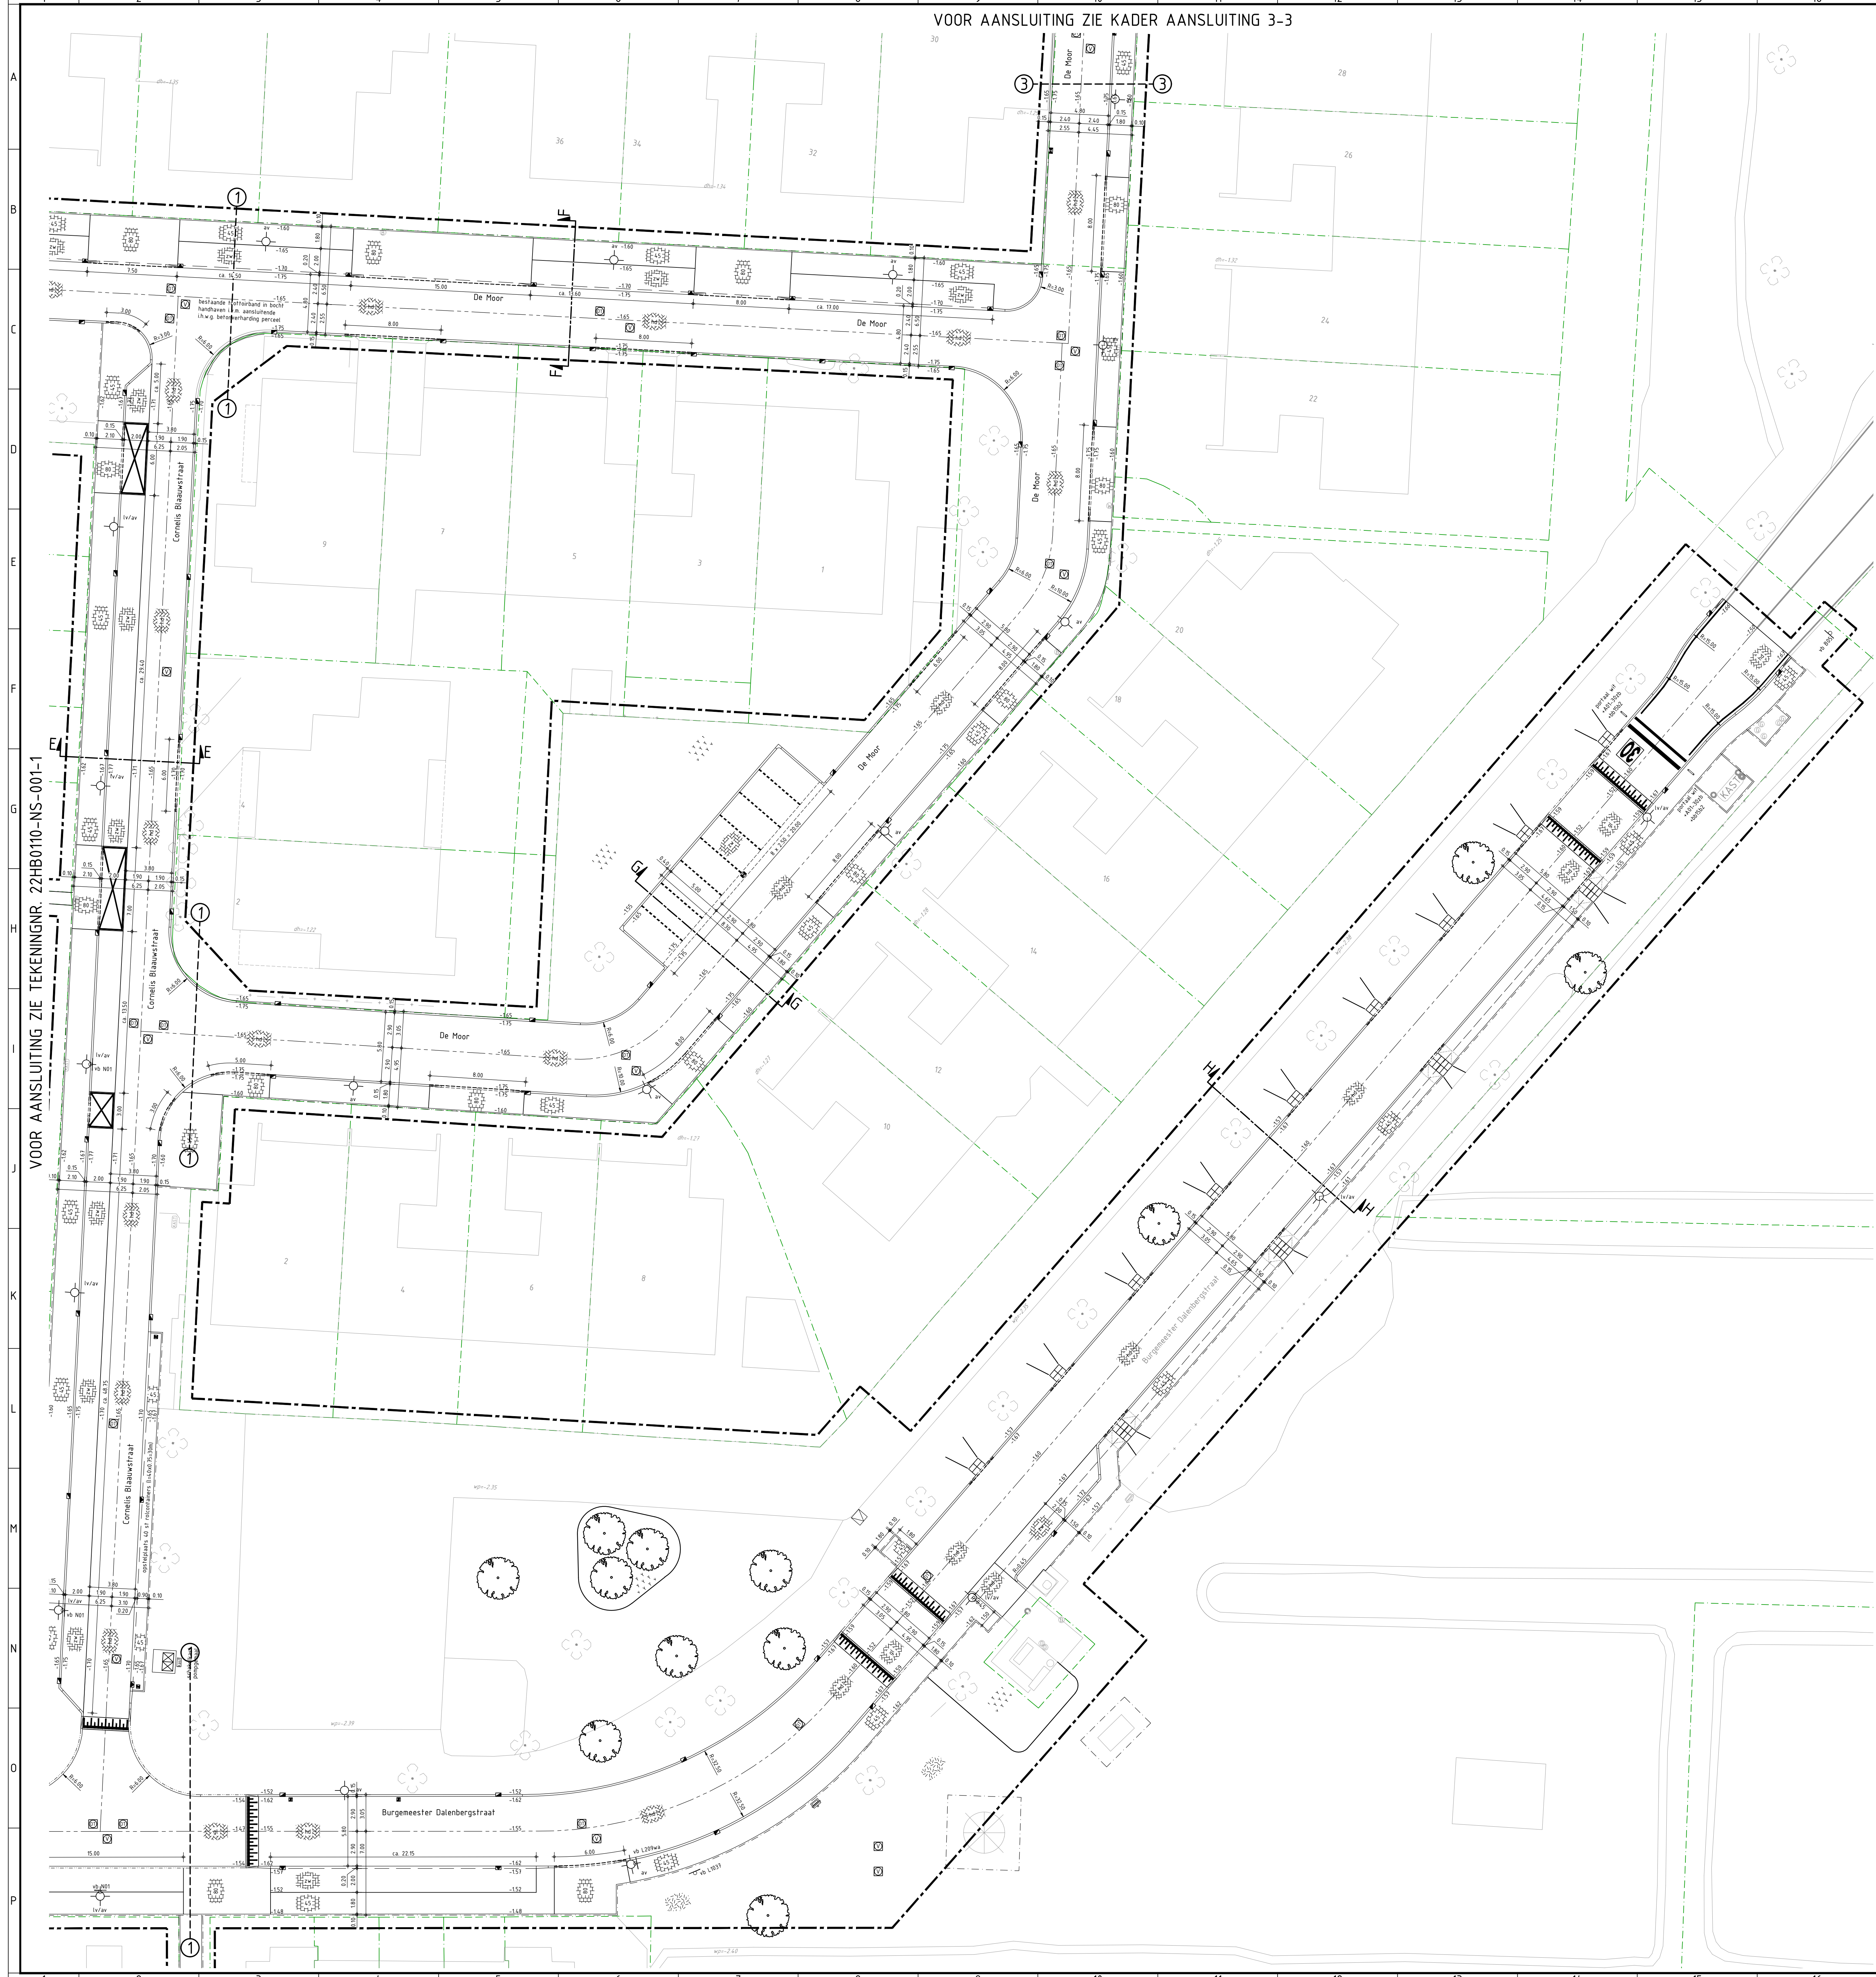

RENVOOI WOONRIJP MAKEN KANTOPSLUITINGEN

- Opstribanden 100x200 mm, kleur grijs
- Opstribanden 150x250 mm, kleur Laval wit/zwart 705
- Trottoirbanden 130/150x250 mm, kleur Laval wit/zwart 705
- inverloopbanden rechts/midden/links
- Geleedebanden 50/200x250 mm, kleur Laval wit/zwart 705
- Verloopbanden 50/200x250 -> 130/150x250 mm
- Inritbanden 450x160x500 mm, kleur Laval wit/zwart 705
- Inritbanden 750x180x500 mm, kleur Laval wit/zwart 705
- Uitstroombaan voorziening bestaande uit:
 - inritverloopbanden 130/150x250 mm
 - grasbetontegels 400x600x120 mm, kleur grijs in blokverband

VERHARDINGEN

- Betontegels 300x300x45 mm, kleur grijs in halfsteensverband (trottoir)
- Betontegels 300x300x60 mm, kleur grijs in halfsteensverband (inriten in trottoir)
- Grasbetontegels 400x600x120 mm, kleur grijs in blokverband (opstelplaats ontheidsvoertuig pompgemaal)
- Betonstraatstenen keijormaat, kleur Baleno paars 550 in keperverband (rijweg)
- Betonstraatstenen keijormaat, kleur Baleno geel 450 in keperverband (plateau)
- Betonstraatstenen keijormaat, kleur Baleno zwart 150 in elzeboogverband (parkeervakken)
- Betonstraatstenen keijormaat, kleur Baleno donkergrijs 060 in halfsteensverband (rabitstroken)
- Betonstraatstenen keijormaat, kleur Baleno paars 550 in halfsteensverband (mogelijk 5 strekken)
- Betonstraatstenen keijormaat, kleur Baleno zwart 150 in halfsteensverband (mogelijk 5 strekken)
- Betonstraatstenen keijormaat, kleur wit 0.21-0.21 markering (parkeervak markering)
- Betonstraatstenen keijormaat, kleur zwart en wit in speciaal verband (SVT markering)
- Symboltegel rolcontainer 300x300x60mm, kleur zwart/wit (markering opstelplaats rolcontainers)

RIOLERING

- Straatkolk
- Tegelkolk
- Geleedebandkolk
- Trottoirkolk
- Putrand met deksel t.b.v. vuilwater riolering
- Putrand met deksel t.b.v. drainage/transport riolering
- Uitstroombaan voorziening

TERREININRICHTING

- Bestaande lichtmast
- Nieuwe lichtmast (zie OVL plan)
- Verkeersbordpaal met verkeersbord (standaard)
- Verkeersbordpaal met verkeersbord (vlaggend)
- Verkeersbordpaal met verkeersbord (paaltop)
- Afvalbak
- Zifbank
- Ondergrondse container

GROENVOORZIENINGEN


- Gras
- Begroeiing (door derden)
- Wortelscherm
- Groeiplaatsverbetering
- Te planten boom (door derden)

ALGEMEEN

- Dwarsprofiel
- Bestaande hoogte
- Nieuwe hoogte
- Asweg
- Bestaande eigendomsgrens
- Bladgrens
- Projectgrens

0 2 4 10m

Maten niet van tekening meten, doch geschreven maten aanhouden.
Maten in meters, tenzij anders vermeld.
Peilmaten in meters t.o.v. N.A.P., tenzij anders vermeld.
Maten in mm, tenzij anders vermeld.
Diameters in mm, tenzij anders vermeld.
Deze situatie is niet bindend t.a.v. de exacte maten van grenzen en opstellen.
De aangegeven hoogtemaatvoering betreft de hoofdmateriaalvoering van het gewenste profiel.
Detailuitwerking door aannemer.

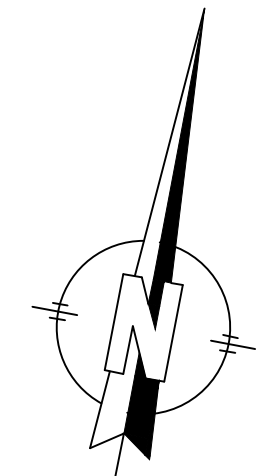

Wijziging	Datum wijziging	Gedraakt	Omschrijving	Versie	Documentnummer	Blad	Aantal
1	09-05-2025	BO	HERINRICHTING BURGEMEESTERSBUURT	1	22HB010-NS-001-2	2	3
2	09-05-2025	BO	TE WEST GRAFTDIJK	1	22HB010-NS-001-2	3	3

Tekeningsschikking
NIEUWE SITUATIE

HB Adviesbureau
• Cuijkstraat 1 • 1817 MS Alkmaar
• Krijn Taconskade 412 • 1087 HN Amsterdam
• 088 472 0600 • info@hbadvises.nl

Deze tekening is eigendom van HB Adviesbureau. Zij mag daarom niet gekopieerd, noch aan derden ter beschikking of nakantiging worden gegeven zonder toestemming van HB Adviesbureau.