


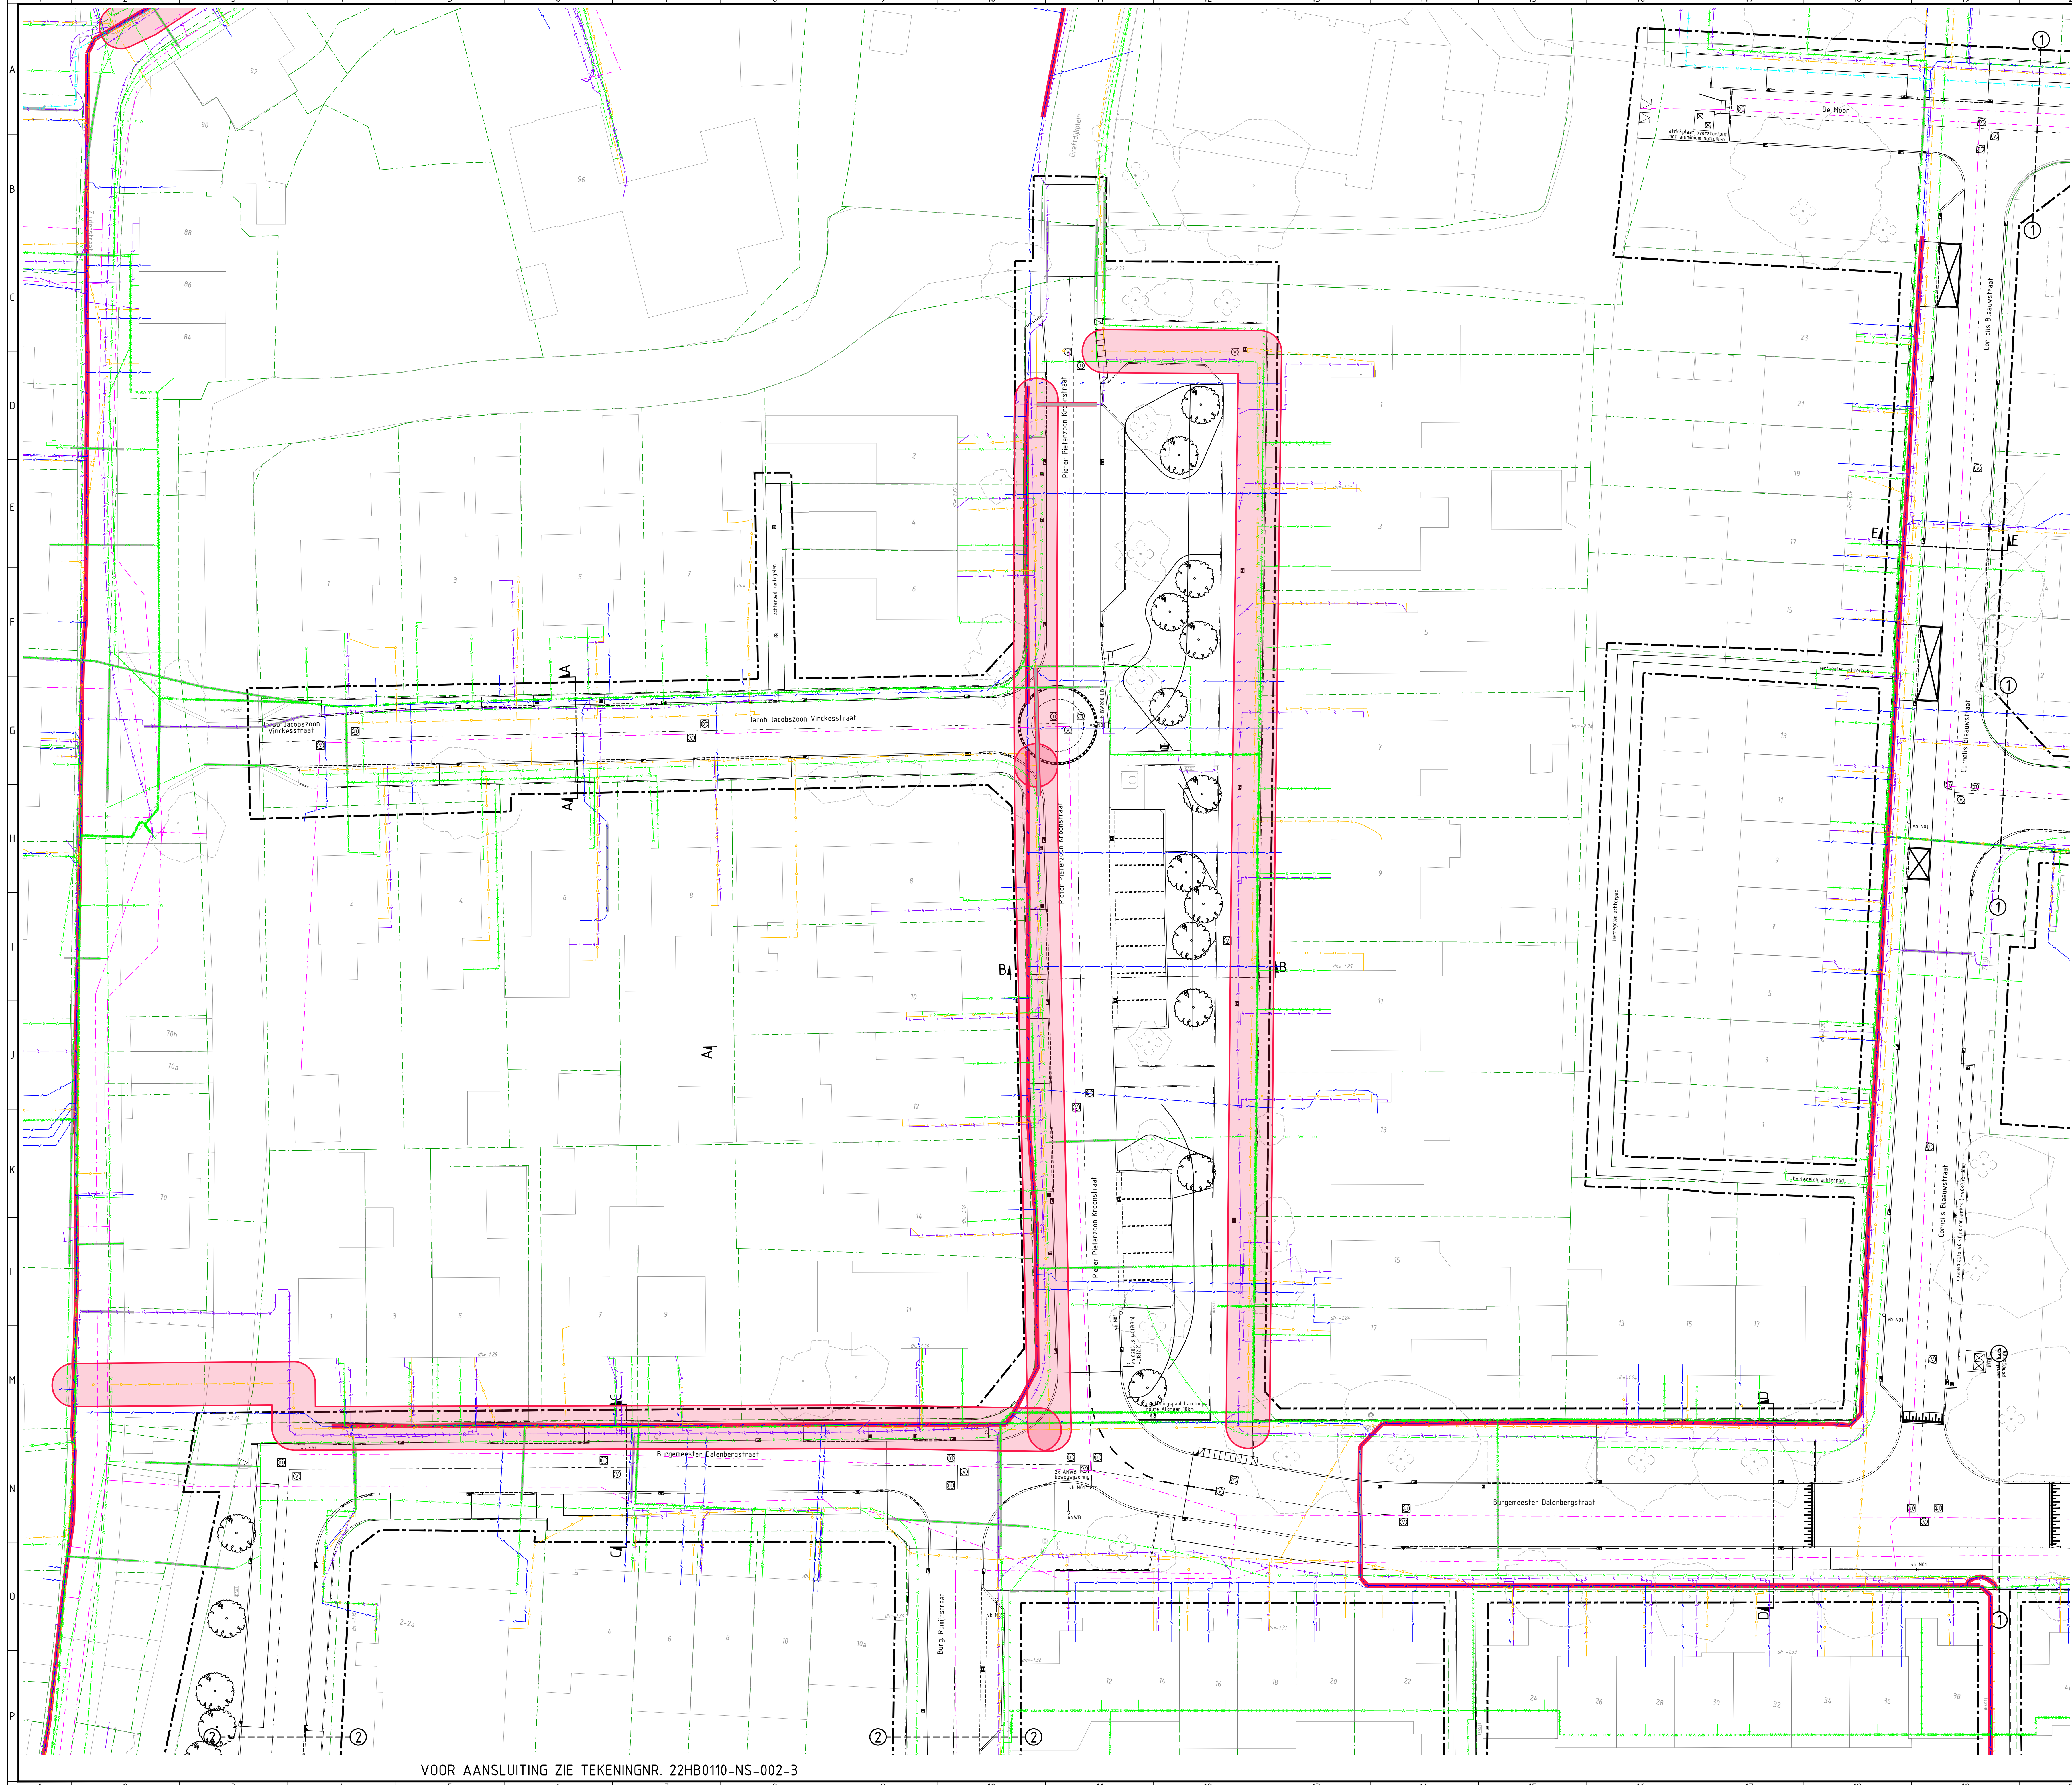

RENVOOI KABELS EN LEIDINGEN


- Data, KPN B.V.
- Data, Ziggo B.V.
- Elektra laagspanning, Lander N.V.
- Elektra laagspanning, Provincie Noord-Holland
- Elektra laagspanning, Gemeente Alkmaar
- Elektra middenspanning, Lander N.V.
- Gas hoge druk, Lander N.V.
- Gas lage druk, Lander N.V.
- Overige, HULPSTUK
- Riolering druk, Hoogheerlandschap Hollands Noorderkwartier
- Riolering vrijerval, Provincie Noord-Holland
- Riolering vrijerval, Gemeente Alkmaar
- Water asbestement, PWN
- Water, PWN
- Mantelbus
- Mantelbus asbestement

De ligging van de kabels en leidingen zoals weergegeven op deze tekening is indicatief. Er kunnen geen rechten worden ontleend aan deze tekening.	
Klic-melding:	22060198_1
Soort melding:	Oriëntatieverzoek
Huisaansluitingen:	Nee
Aanvraag datum:	09-05-2022
Aangevraagd door:	R.Haasnoot
Aanwezigheid asbestement:	Ja
Aanwezigheid getuigen:	Nee
Eis voorzorgsmaatregelen:	Ja
Leverancier:	Product:
PWN	AC waterleidingen
Lander	gas hoge druk (hard PVC)

VOOR AANSluiting ZIE TEKENINGNR. 22HB0110-NS-002-2

0 2 4 10m
1:200

Maten niet van tekening meten, doch geschreven maten aanhouden.
Maten in meters, tenzij anders vermeld.
Peilmaten in meters t.o.v. N.A.P., tenzij anders vermeld.
Materiaalmaten in mm, tenzij anders vermeld.
Diameters in mm, tenzij anders vermeld.
Deze situatie is niet bindend f.a.v. de exacte maten van grenzen en opstellen.
De aangegeven hoogtemaatvoering betreft de hoofdmaatvoering van het gewenste profiel.
Detailuitwerking door aannemer.

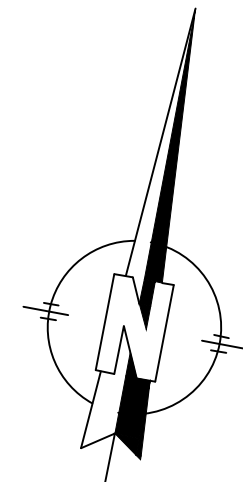

22HB0110B05
22HB0110B05
22HB0110B05
22HB0110B05

Wijziging	Datum wijziging	Schakel	Omschrijving	Verste	Documenten	Blad	Aantal	TEKENING	1	3	1200
Opdraver:	R.HAASNOOT	Projectleider:	N.WESTHOFF	Geplandeerd	-	-	-	-	-	-	-
Projectleider:	HERINRICHTING BURGEMEESTERSBUURT	Stadsbouw:	STADSWERK072	-	-	-	-	-	-	-	-
TEKENING	TE	WEST	GRAFTDIJK	-	-	-	-	-	-	-	-

Tekeningsschetsing
NIEUWE SITUATIE MET KABELS EN LEIDINGEN

HB Adviesbureau
• Cadeniusstraat 1 • 1817 MS Alkmaar
• Krijn Taconskade 412 • 1087 HN Amsterdam
• 088 472 0600 • info@hbadvises.nl

Deze tekening is eigendom van HB Adviesbureau. Zij mag daarom noch gekopieerd noch aan derden ter beschikking of hergebruik worden gegeven zonder toestemming.

Uitsluitend voor gebruik op de afgeleverde tekening. Het is niet toegestaan deze tekening te kopiëren of te verspreiden.

Uitsluitend voor gebruik op de afgeleverde tekening. Het is niet toegestaan deze tekening te kopiëren of te verspreiden.

VOOR AANSluiting ZIE TEKENINGNR. 22HB0110-NS-002-3