
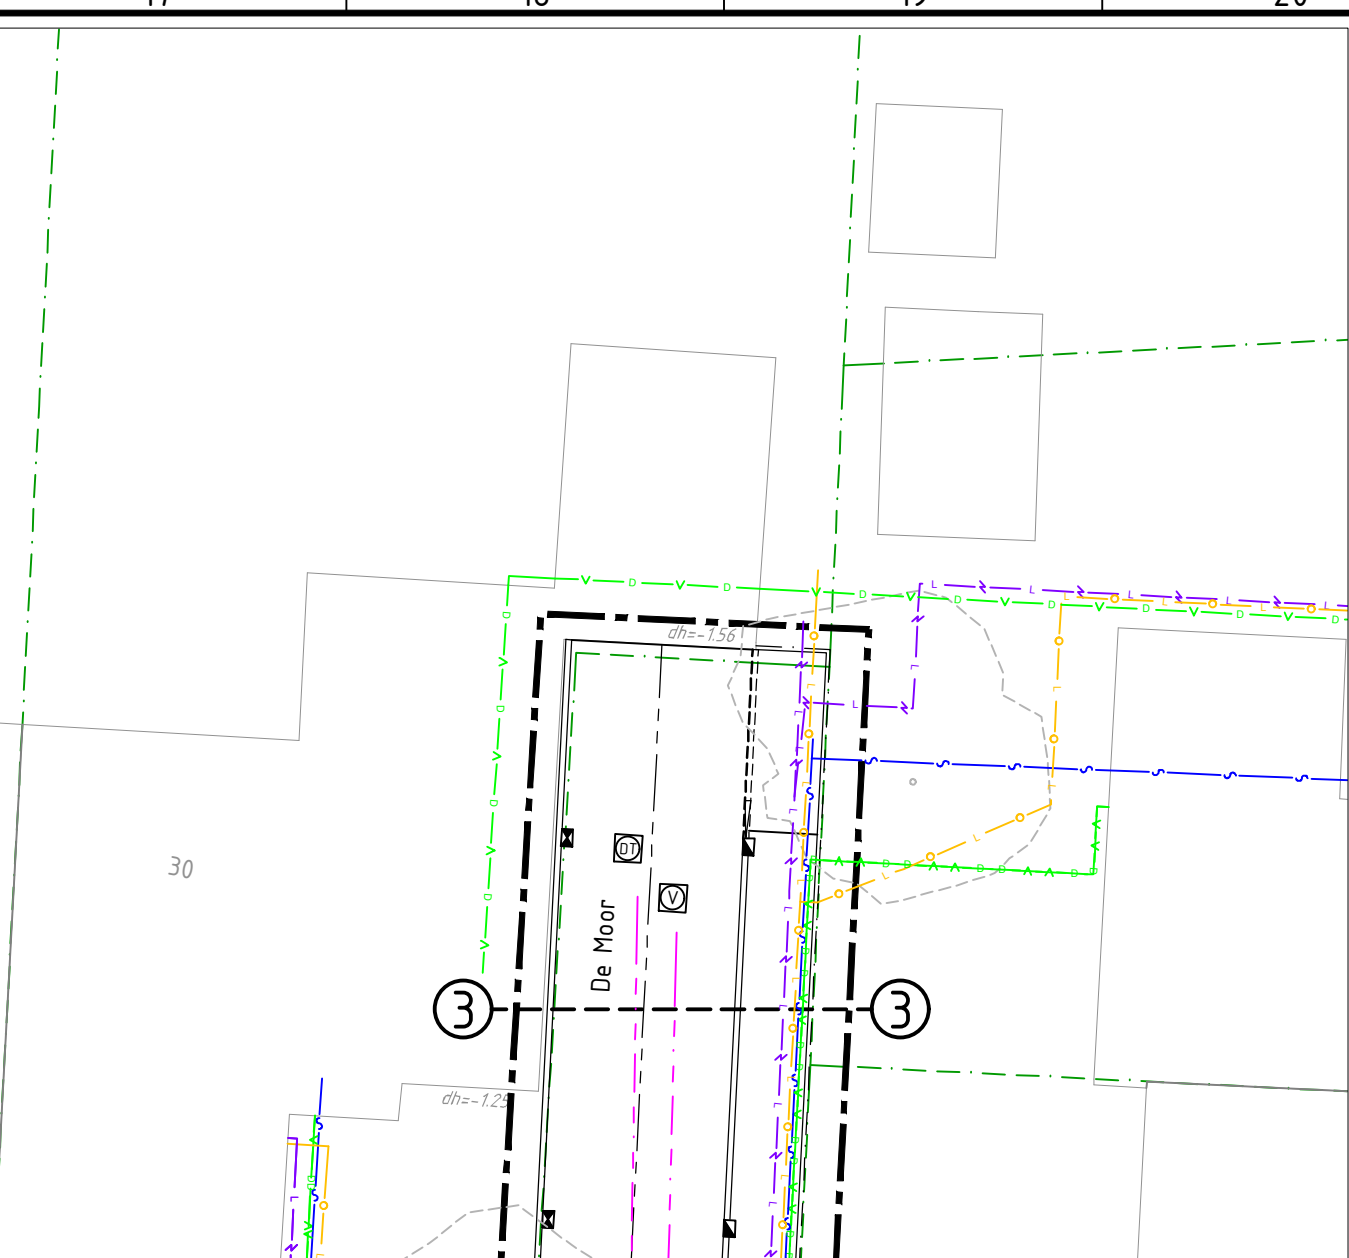


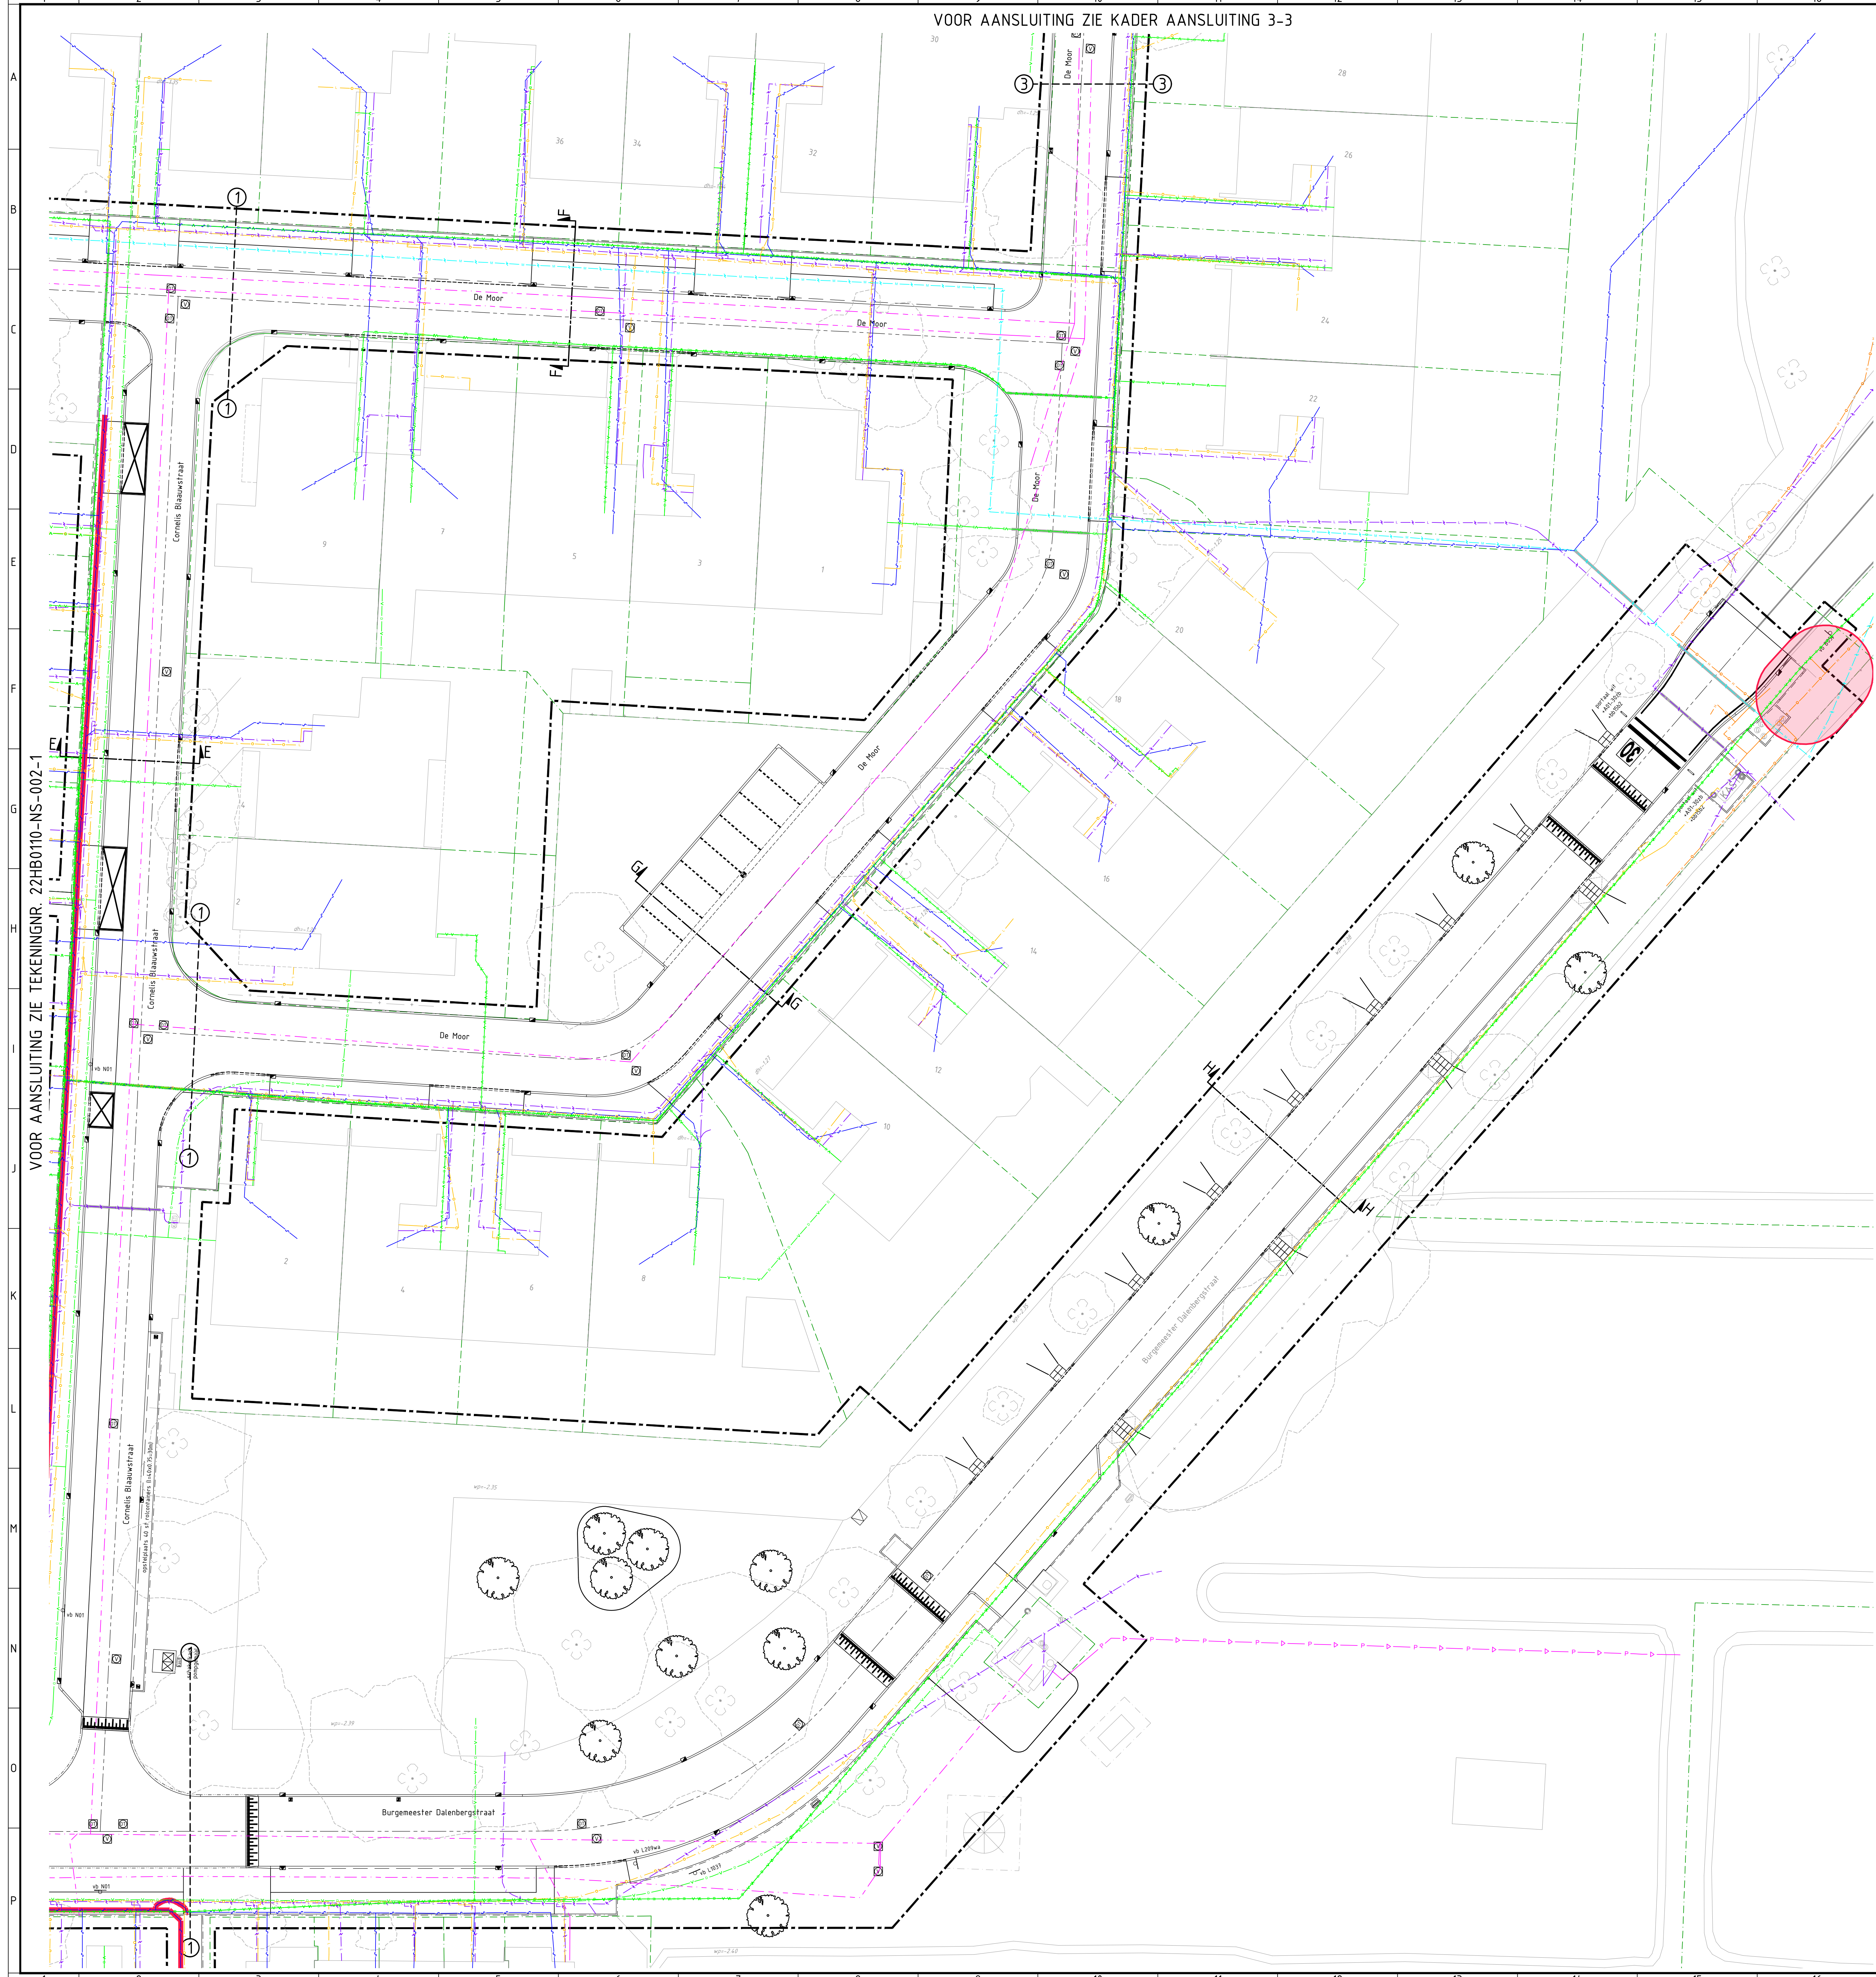

RENVOOI KABELS EN LEIDINGEN

- Data, KPN B.V.
- Data, Ziggo B.V.
- Elektra laagspanning, Lander N.V.
- Elektra laagspanning, Provincie Noord-Holland
- Elektra laagspanning, Gemeente Alkmaar
- Elektra middenspanning, Lander N.V.
- Gas hoge druk, Lander N.V.
- Gas lage druk, Lander N.V.
- Overige, HULPSTUK
- Riolering druk, Hoogheemraadschap Hollands Noorderkwartier
- Riolering vrijval, Provincie Noord-Holland
- Riolering vrijval, Gemeente Alkmaar
- Water asbestcement, PWN
- Water, PWN
- Mantelbus
- Mantelbus asbestcement

De ligging van de kabels en leidingen zoals weergegeven op deze tekening is indicatief. Er kunnen geen rechten worden ontleend aan deze tekening.	
Klic-melding:	22060198_1
Soort melding:	Oriëntatieverzoek
Huisaansluitingen:	Nee
Aanvraag datum:	09-05-2022
Aangevraagd door:	R.Haasnoot
Aanwezigheid asbestcement:	Ja
Aanwezigheid getuigen:	Nee
Eis voorzorgsmaatregelen:	Ja
Leverancier:	Product:
PWN	AC waterleidingen
Lander	gas hoge druk (hard PVC)

0 2 4 10m

Maten niet van tekening meten, doch geschreven maten aanhouden.
Maten in meters, tenzij anders vermeld.
Peilmaten in meters t.o.v. N.A.P., tenzij anders vermeld.
Materiaalmaten in mm, tenzij anders vermeld.
Diameters in mm, tenzij anders vermeld.
Deze situatie is niet bindend t.a.v. de exacte maten van grenzen en opstellen.
De aangegeven hoogtemaatvoering betreft de hoofdaanvoer van het gewenste profiel.
Detailuitwerking door aannemer.

Wijziging	Datum wijziging	Schets	Omschrijving	Version	Documentnummer	Blad	Aantal	TEKENING	2	3	NCS		
Ontwerper:	R.HAASNOOT	Projectleider:	N.WESTHOF	Gepland:	-	-	-	-	-	-	-		
Projectomschrijving:	HERINRICHTING BURGEMEESTERSBUURT TE WEST GRAFTDIJK					Stadsdeel:		STADSWERK072			Schaal: 1:200		
Tekeningsomschrijving:					NIEUWE SITUATIE MET KABELS EN LEIDINGEN		HB Adviesbureau						
Datum origine: 09-05-2025					Documentstatus: BO					Tekeningsnummer: 22HB0110-NS-002-2		Projectnummer: 22HB0110	
Deze tekening is eigendom van HB Adviesbureau. Zij mag daarom noch gekopieerd noch aan derden ter beschikking of nauwelijks getoond worden zonder toestemming.					HB Adviesbureau					• Garenthuisstraat 1 • 1817 MS Alkmaar • Krijn Taconskade 412 • 1067 HN Amsterdam • 088 472 0600 • info@hbadvies.nl			

CAWBO: C:\USERS\HAGHP\2007 & VIB-22HB0110-ENGINEERING BURGEMEESTERSBUURT WESTGRAFTDIJK - DOCUMENTEN\6-PRODUCTEN\AFBAUW\TEKENINGEN\22HB0110-NS-002-2