

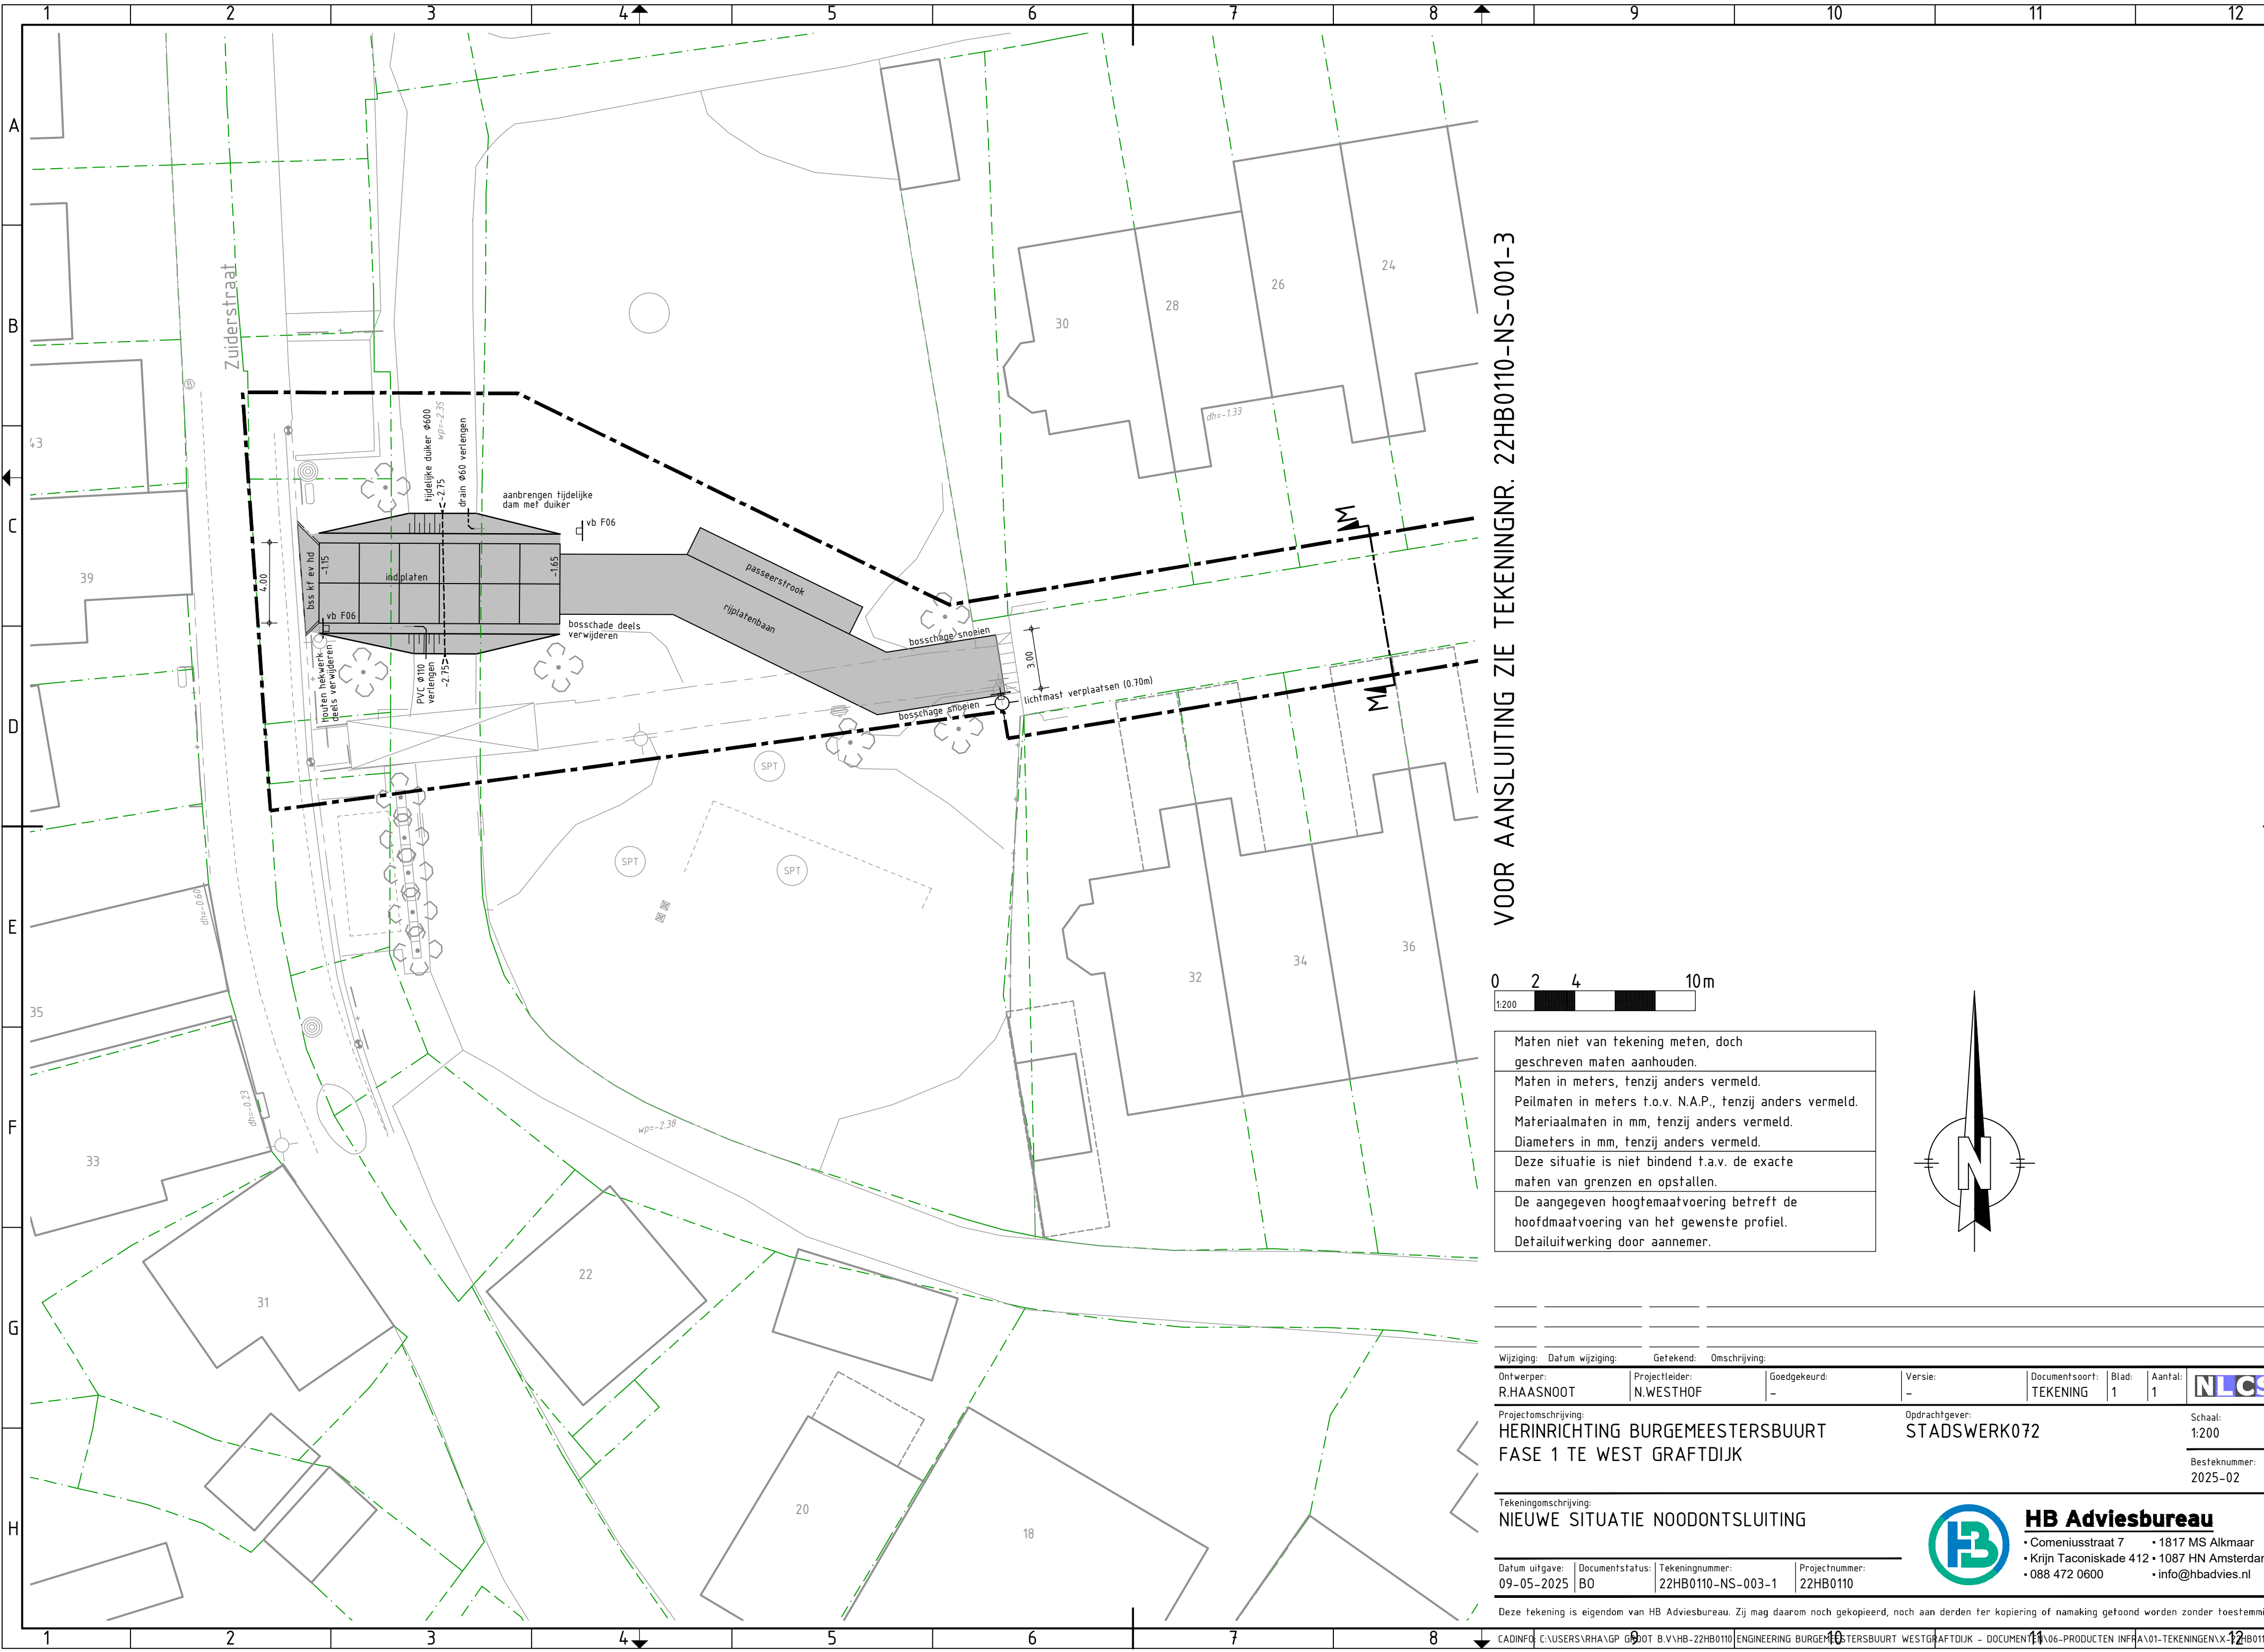


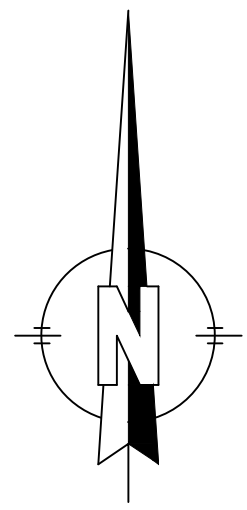

VOOR AANSluiting zie TEKENINGNR. 22HB0110-NS-001-3

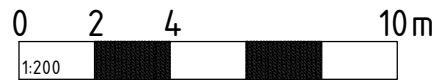

Maten niet van tekening meten, doch geschreven maten aanhouden.
Maten in meters, tenzij anders vermeld.
Peilmaten in meters t.o.v. N.A.P., tenzij anders vermeld.
Materiaalmaten in mm, tenzij anders vermeld.
Diameters in mm, tenzij anders vermeld.
Deze situatie is niet bindend t.a.v. de exacte maten van grenzen en opstellen.
De aangegeven hoogtemaatvoering betreft de hoofdmaatvoering van het gewenste profiel. Detailuitwerking door aannemer.

Wijziging:		Datum wijziging:		Getekend:		Omschrijving:			
Ontwerper:	Projectleider:	Goedgekeurd:	Versie:	Documentsoort:	Blad:	Aantal:	NLCS		
R.HAASNoot	N.WESTHOF	-	-	TEKENING	1	1			
Projectomschrijving:				Opdrachtgever:			Schaal:		
HERINRICHTING BURGEMEESTERSBUURT				STADSWERK072			1:200		
FASE 1 TE WEST GRAFTDIJK							Besteknummer:		
							2025-02		
Tekeningomschrijving:									
NIEUWE SITUATIE NOODONTSLUITING									
Datum uitgave:		Documentstatus:	Tekeningnummer:	Projectnummer:					
09-05-2025		B0	22HB0110-NS-003-1	22HB0110					
 HB Adviesbureau • Comeniusstraat 7 • 1817 MS Alkmaar • Krijn Taconiskade 412 • 1087 HN Amsterdam • 088 472 0600 • info@hbadvies.nl									
Deze tekening is eigendom van HB Adviesbureau. Zij mag daarom noch gekopieerd, noch aan derden ter kopiering of namaking getoond worden zonder toestemming.									



HB Adviesbureau

- Comeniusstraat 7
- 1817 MS Alkmaar
- Krijn Taconiskade 412 • 1087 HN Amsterdam
- 088 472 0600
- info@hbadvies.nl