


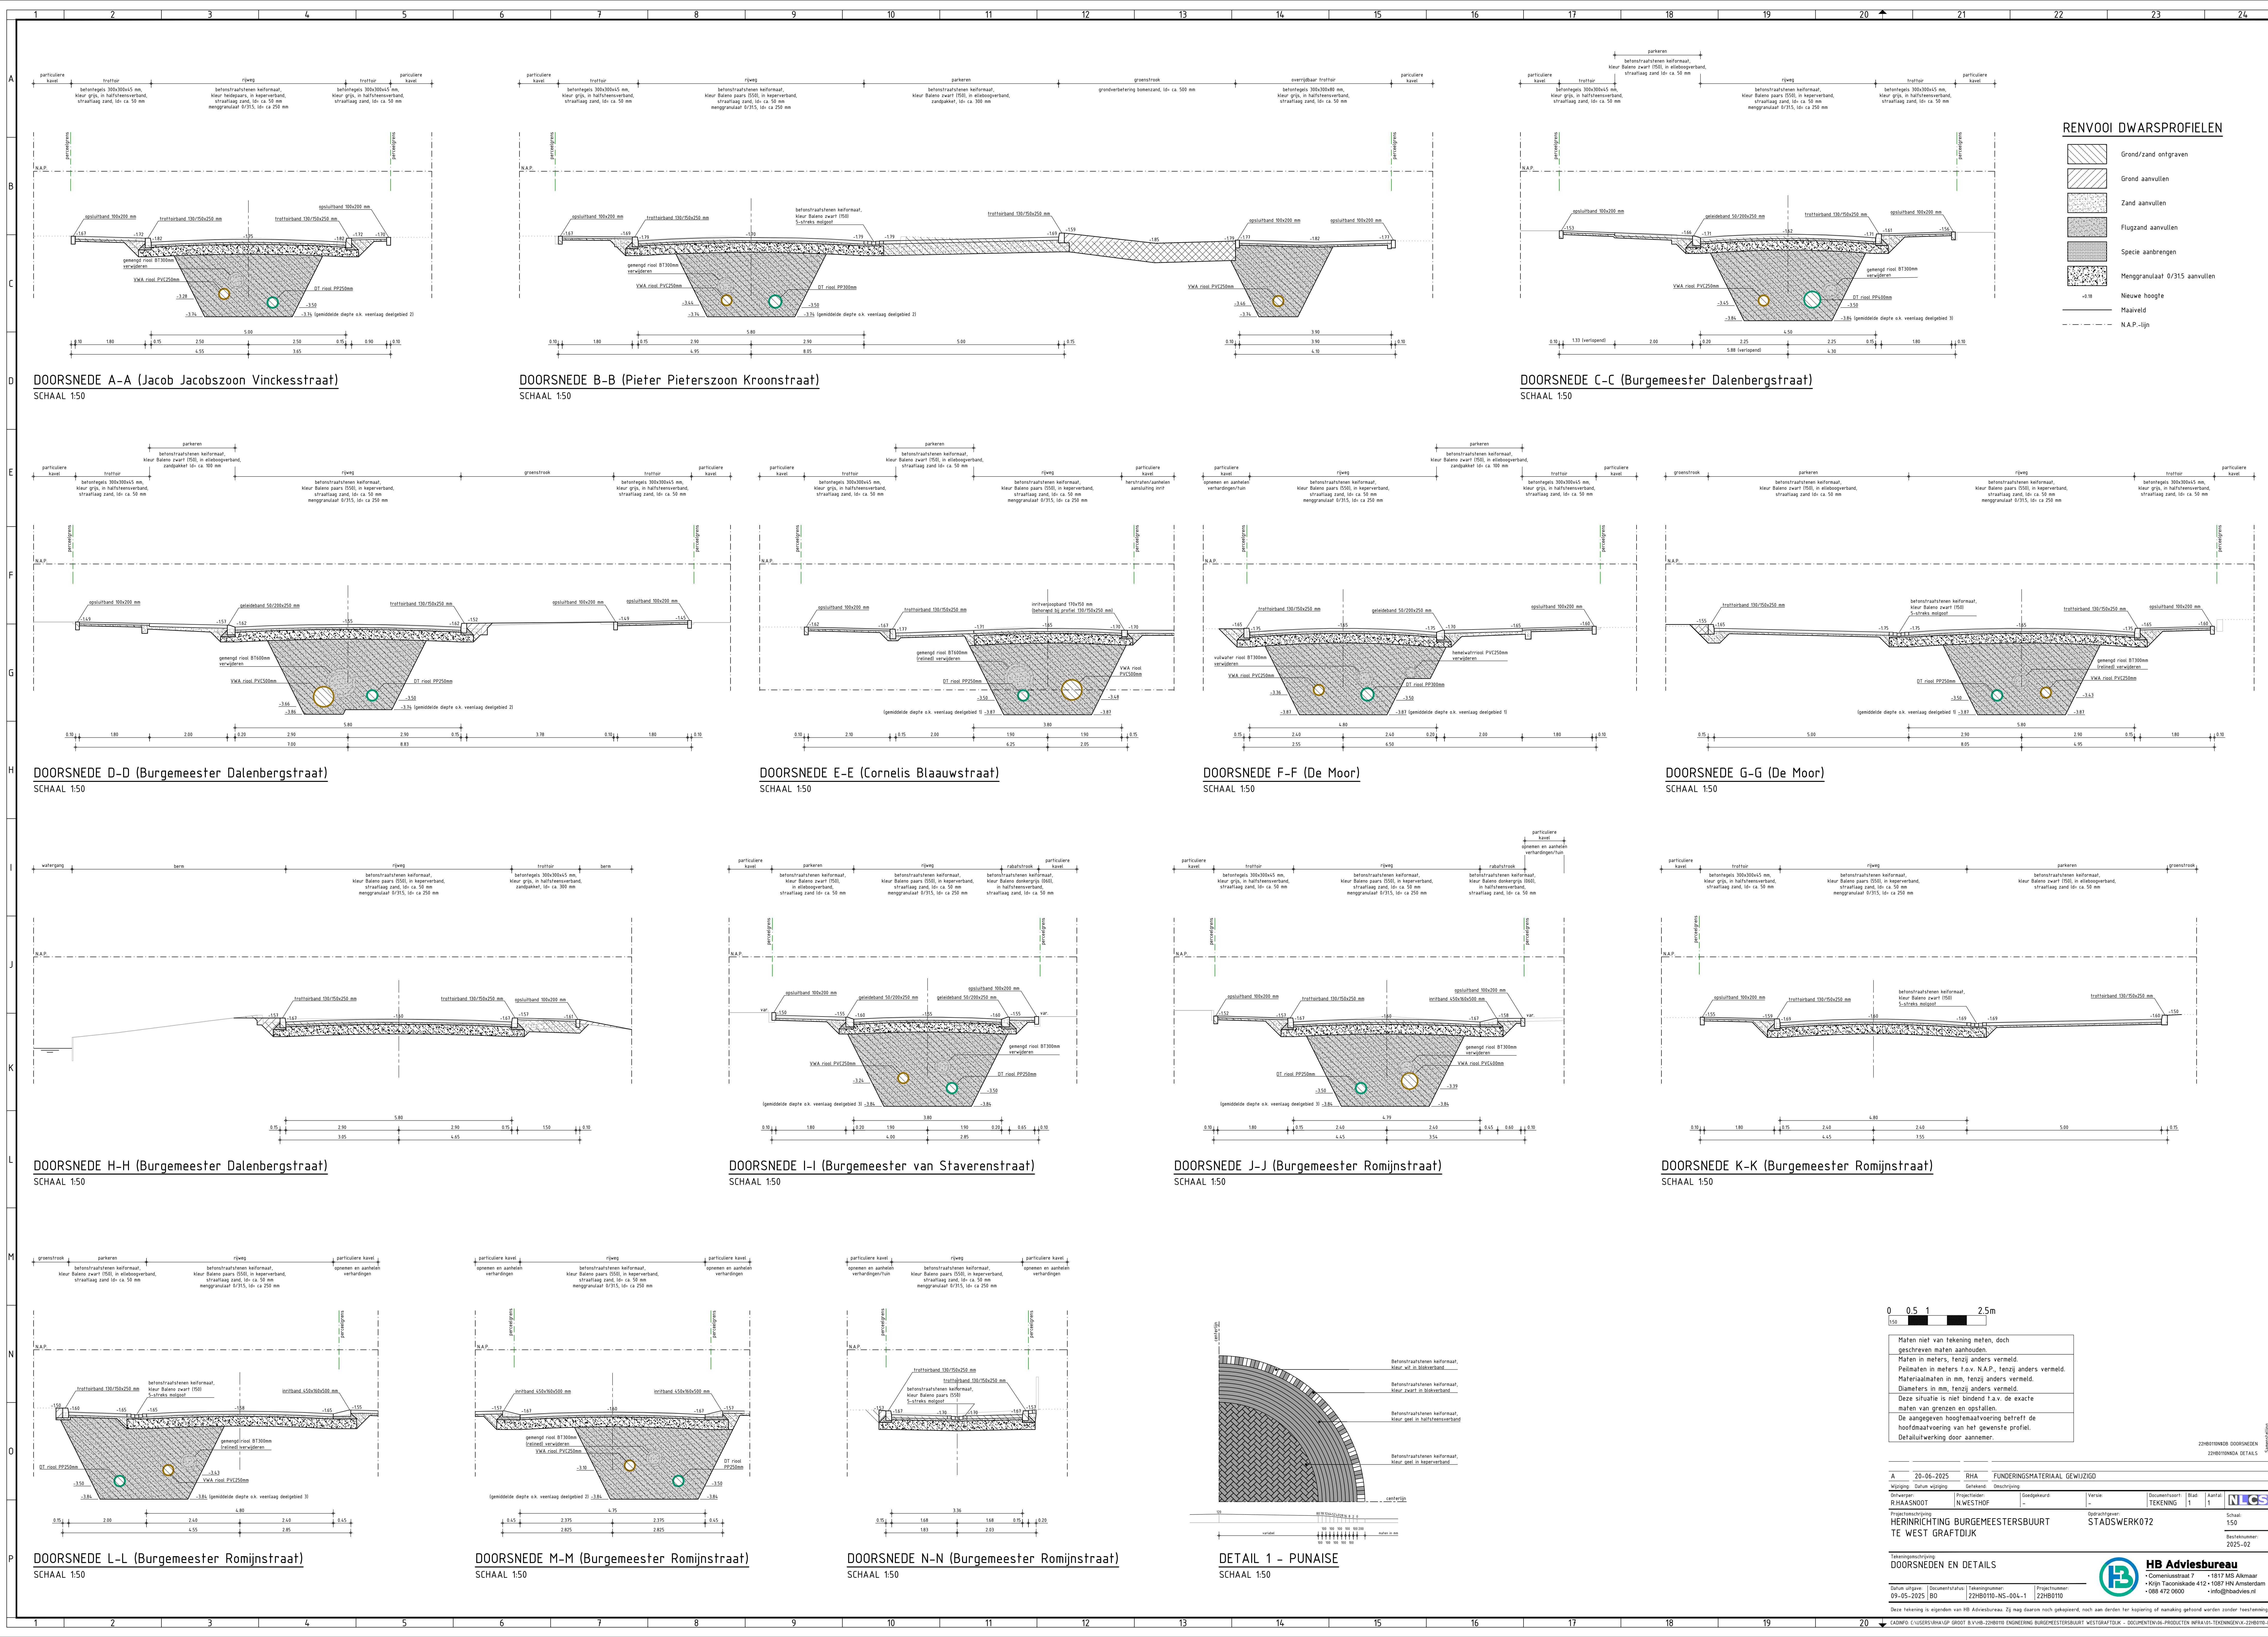

RENVOL DWARSPROFIELEN

- Grond/zand ongraven
- Grond aanvullen
- Zand aanvullen
- Flugzand aanvullen
- Specie aanbrengen
- Menggrandaaf 0/315 aanvullen
- Nieuwe hoogte
- Maatveld
- N.A.P.-lijn

DOORSNEDE A-A (Jacob Jacobszoon Vinckesstraat)  
SCHAAL 1:50

DOORSNEDE B-B (Pieter Pieterszoon Kroonstraat)  
SCHAAL 1:50

DOORSNEDE C-C (Burgemeester Dalenbergstraat)  
SCHAAL 1:50

DOORSNEDE D-D (Burgemeester Dalenbergstraat)  
SCHAAL 1:50

DOORSNEDE E-E (Cornelis Blaauwstraat)  
SCHAAL 1:50

DOORSNEDE F-F (De Moor)  
SCHAAL 1:50

DOORSNEDE G-G (De Moor)  
SCHAAL 1:50

DOORSNEDE H-H (Burgemeester Dalenbergstraat)  
SCHAAL 1:50

DOORSNEDE I-I (Burgemeester van Staverenstraat)  
SCHAAL 1:50

DOORSNEDE J-J (Burgemeester Romijnstraat)  
SCHAAL 1:50

DOORSNEDE K-K (Burgemeester Romijnstraat)  
SCHAAL 1:50

DOORSNEDE L-L (Burgemeester Romijnstraat)  
SCHAAL 1:50

DOORSNEDE M-M (Burgemeester Romijnstraat)  
SCHAAL 1:50

DOORSNEDE N-N (Burgemeester Romijnstraat)  
SCHAAL 1:50

DETAIL 1 - PUNAISE  
SCHAAL 1:50

0 0.5 1 2.5m

Maten niet van tekening meten, doch geschreven maten aanhouden.

Maten in meters, tenzij anders vermeld.

Peilmaten in meters t.o.v. N.A.P., tenzij anders vermeld.

Matenaalmaten in mm, tenzij anders vermeld.

Diameters in mm, tenzij anders vermeld.

Deze situatie is niet bindend t.a.v. de exacte maten van grenzen en opstellen.

De aangegeven hoogtemaatvoering betreft de hoofdmaatvoering van het gewenste profiel.

Detailuitwerking door aannemer.

| A                                |  | 20-06-2025            | RHA | FUNDERINGSMATERIAAL GEWIJZIGD |  |
|----------------------------------|--|-----------------------|-----|-------------------------------|--|
| Uitgever:                        |  | Projectleider:        |     | Versie:                       |  |
| R.HAASNOOT                       |  | N.WESTHOF             |     | TEKENING                      |  |
| HERINRICHTING BURGEMEESTERSBUURT |  | STADSWERK072          |     | Schaal                        |  |
| TE WEST GRAFTDIJK                |  |                       |     | 1:50                          |  |
| Tekeningsschetsing               |  | DOORSNEDEN EN DETAILS |     | Bevestigingsdatum             |  |
| 09-05-2025                       |  | 22HB010-NS-004-1      |     | 2025-02                       |  |