

Renvooi	
	kalkzandsteen wanden geluidw. bepalen volgens NEN 5077
	metselwerk
	HSB wand
	metal stud wanden, waar nodig geluidwerend, bepaald volgens NEN 5077, volgens rapport DGM/R
	metal stud wanden, lu-8 db MS125/2.75.2.A
	metal stud wanden, lu-10 db MS100/2.50.2.A
	metal stud wanden, lu-15 db MS100/1.70.1.A
	metal stud wanden, lu-20 db MS100/1.75.1.A
	metal stud wanden, lu-25 db MS100/1.75.1.A
	Steni gevelplaat
	Screens zuidoost en zuidwestgevel
	Noodoverstort
	Geïsoleerde kanaalplaatvloer
	Afwerklaag
	Fundering op staal (beton)
	meterkast
	pantry
	lichtstraat 1200x1200mm
	gootsteen
	brandslanghaspel

Constructies:
volgens tekeningen en berekeningen constructeur


Installaties:
volgens tekeningen en berekeningen installatieadviseur

Het gebouw wordt voorzien van een brandmeld- en ontruimingsinstallatie volgens de voorschriften, met als uitgangspunt een niet automatische installatie met luid alarm (type B) excl. doormelding, daar waar nodig aangevuld met ruimtebewaking i.v.m. dooideinde- beveiliging. Met het gegeven dat een gedeelte van het gebouw een kinderopvang bevat dat kleiner is dan 200 m².

Het gehele gebouw wordt voorzien van een nood- en transparantverlichting volgens NEN 1010.

* detailnummer verwijst naar de bouwkundige details volgens detailboek.

* kozijnnummering en uitwerking verwijst naar de kozijnstaat

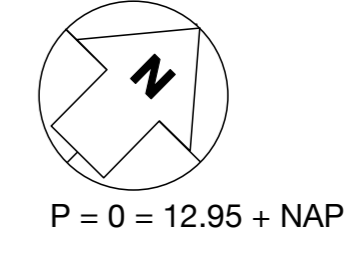

P = 0 = 12.95 + NAP

Begane grond

Project: MFA Ellecom
 Tekening: Begane grond
 Constructie: R 01.01
 Straat: Gemeente Rheden
 Datum: 10-10-2012
 Schaal: 1:50
 Status: REVISIE

