


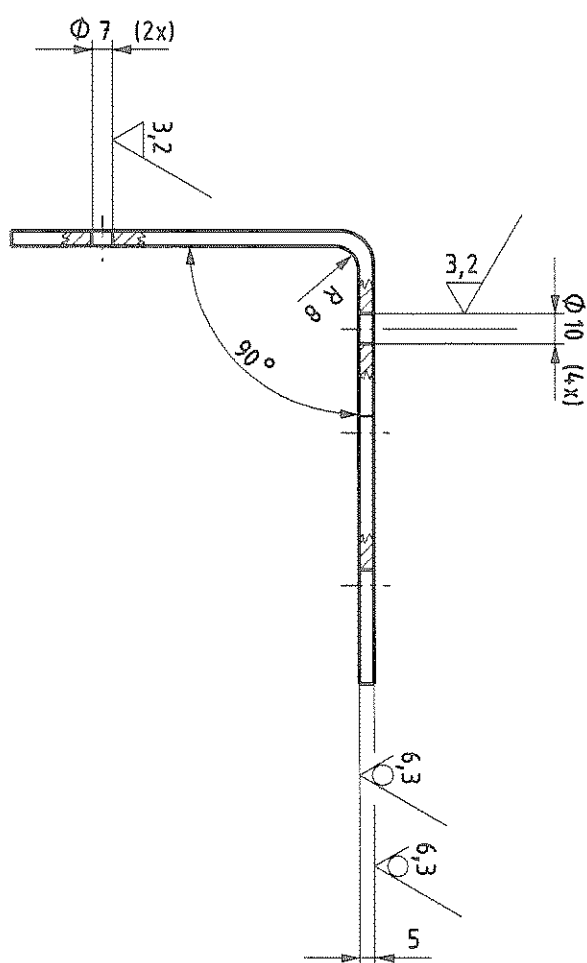


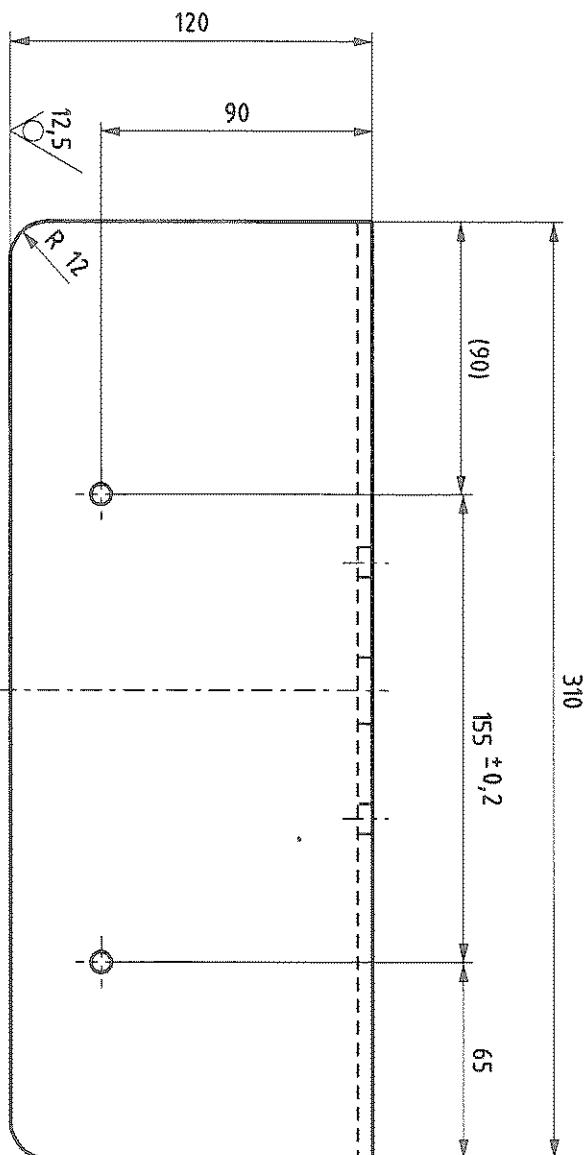

BEVESTIGINGSBOUTEN TUSSEN WISSELSTANDAANWIJZER
EN PLAAT AFKITTEN

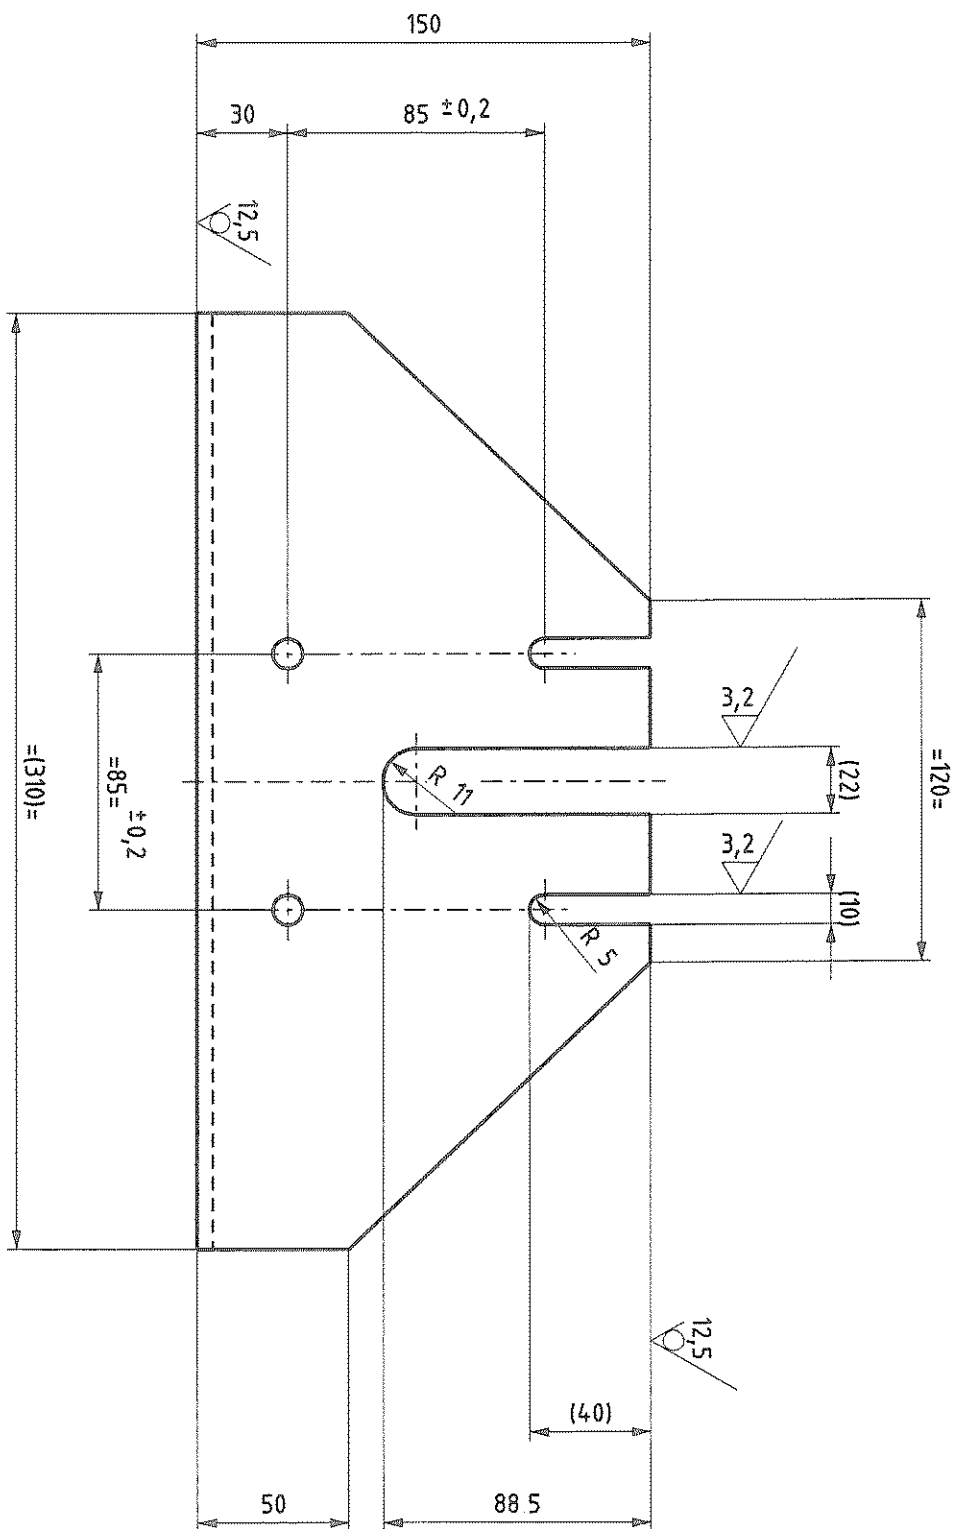

NUMMERPLAAT BEVESTIGEN MET 2 ZESKANTBOUTEN M6x20
PLUS ZESKANTMOEREN PLUS VEERRINGEN

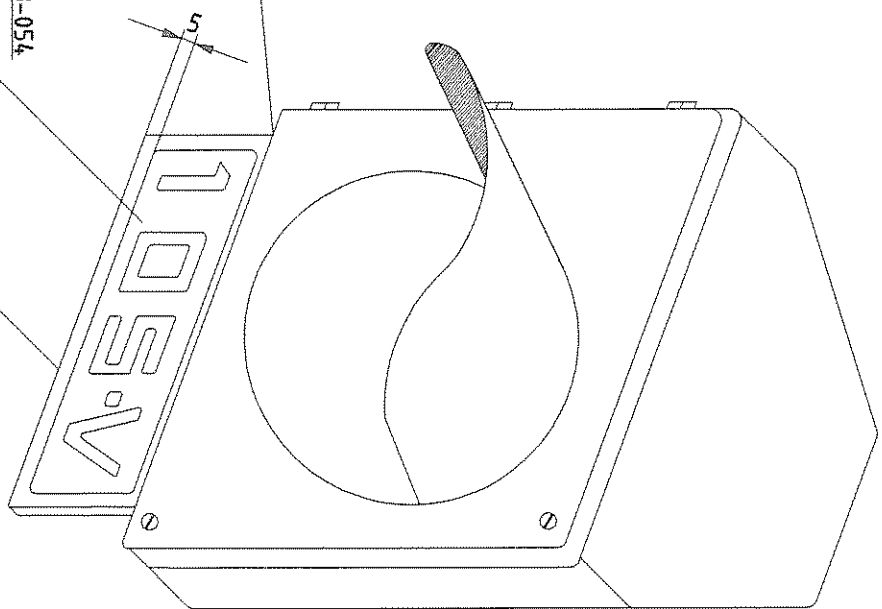

GVB

GVB Infra B.V.
Postbus 2131
1000 CC Amsterdam
Tel: 020 - 460.6666

Onderdeel	Bevestigingsplaat enkel
Project	Principetekening