



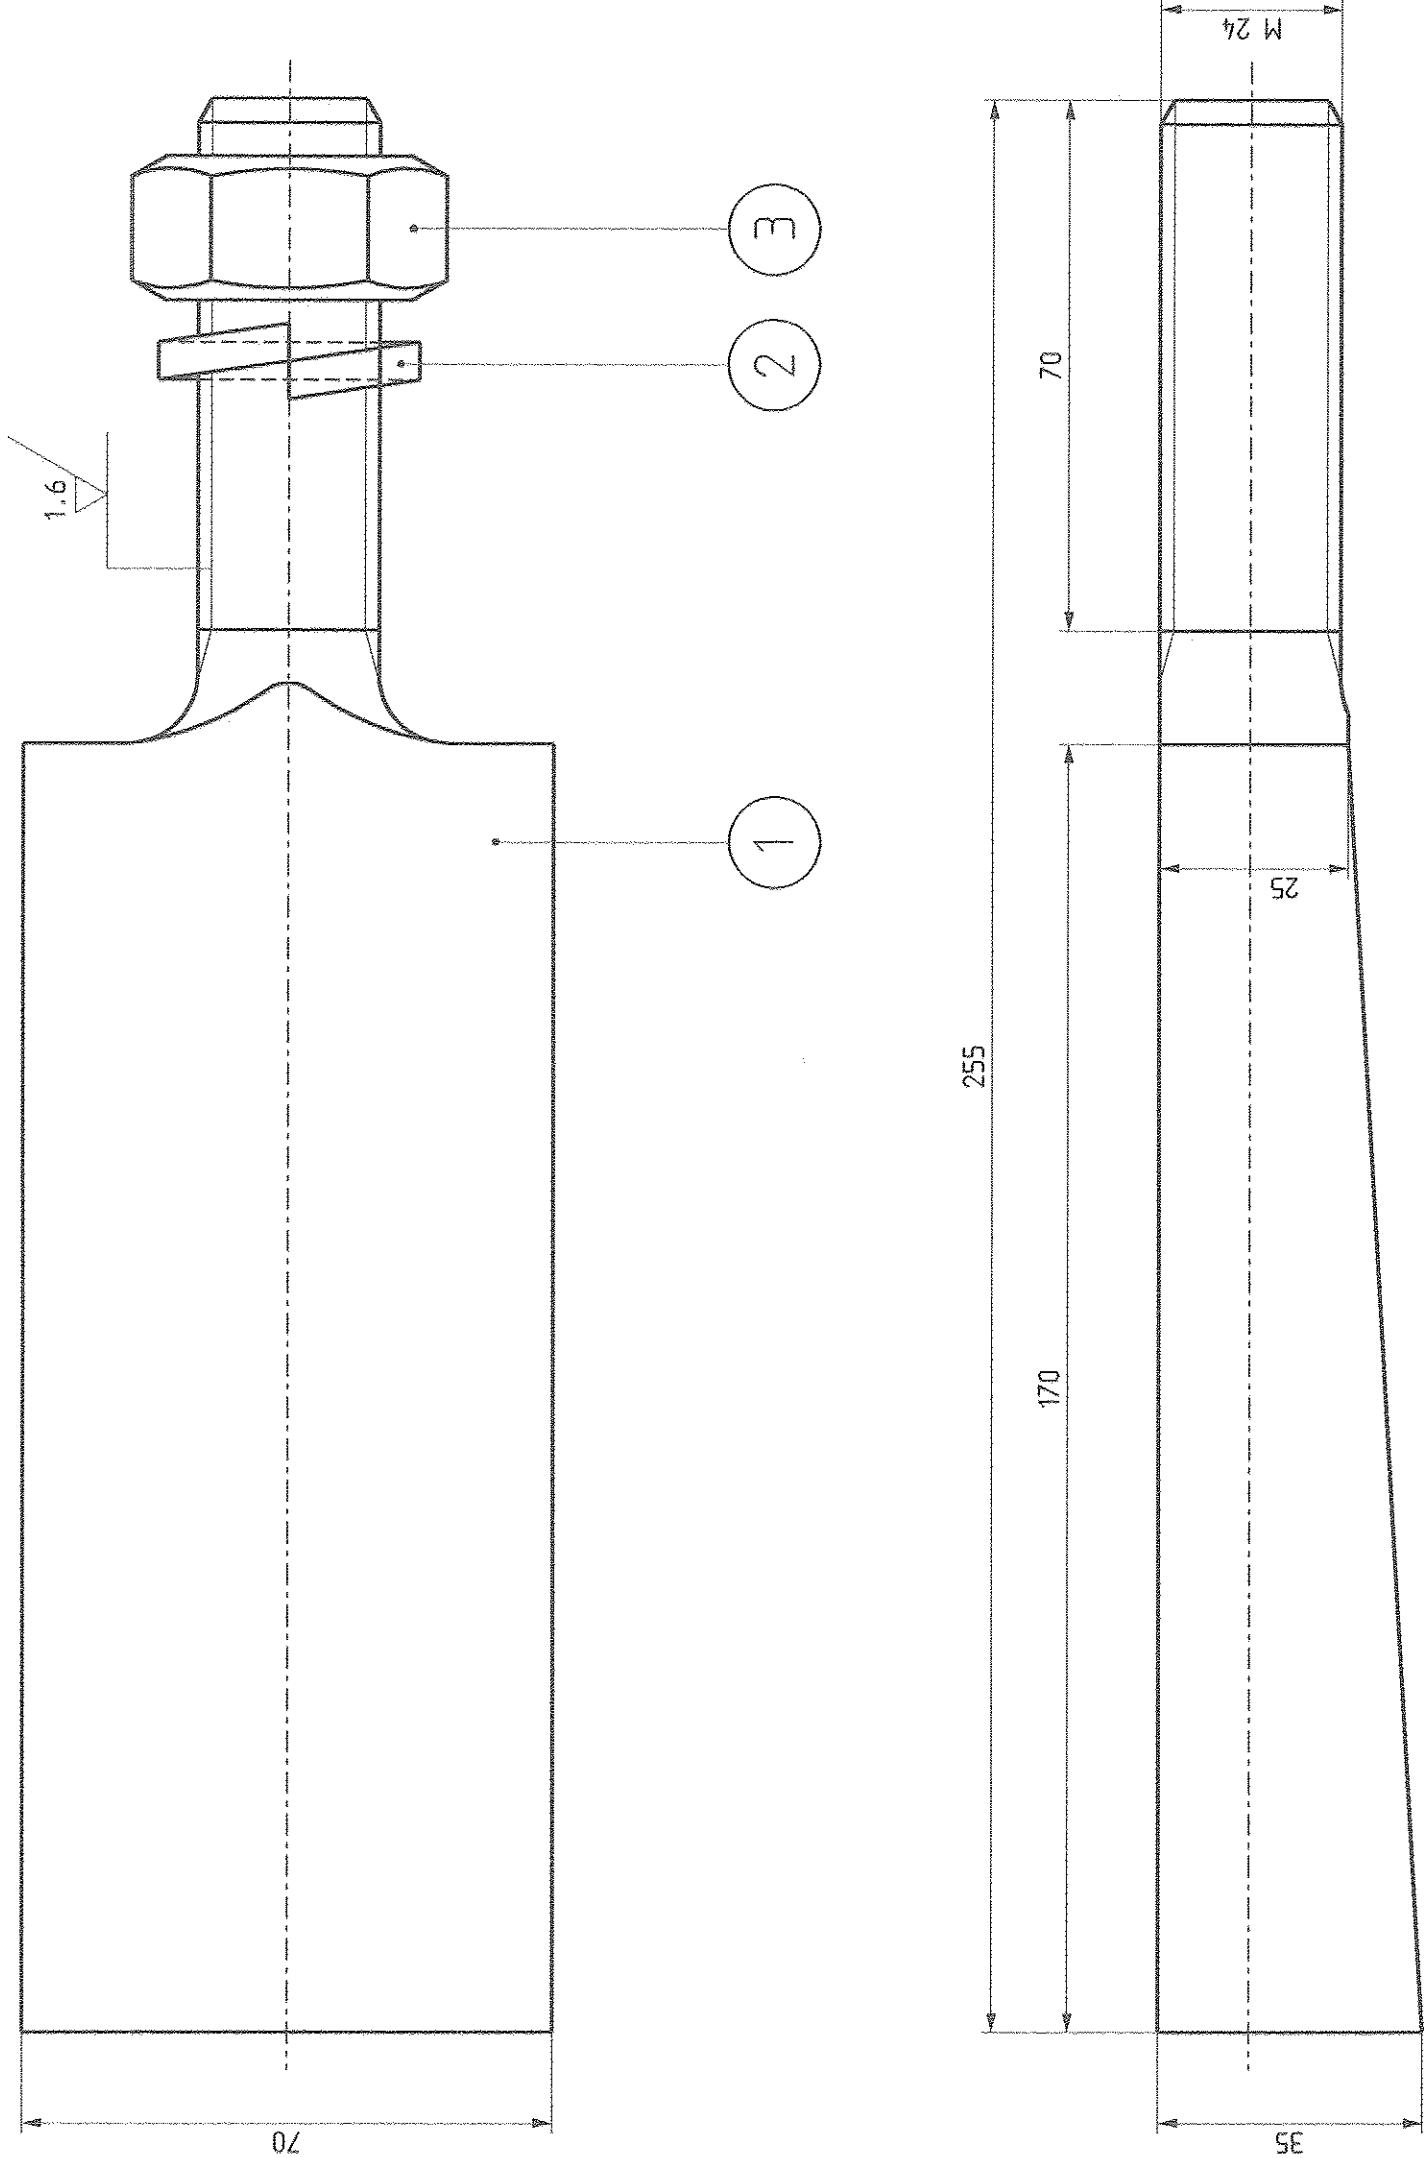

OPM : SPIE UIT ÉÉN STUK GESMEED, DRAADEIND NIET AANGELAST

TOL INDIEN NIET AANGEGEVEN ± 0.5 mm

3	1	ZESKANTHOER	ST-8-GV	3.44662	M24 DIN934-8-GV
2	1	ENKELE VEERRING	ST	3.72682	24.5 DIN 7950 ST
1	1	SPIE VOOR VEERTONG	FE-360	70X35X255	SCHERPE KANTEN BREKEN
stuk nr	aantal	Benaming	Materiaal		Opmerking
Ruwheid in µm (NEN 3634)					
F	-	-			
E	-	-			
D	-	-			
C	-	-			
B	-	-			
A	A.M	25-11-85	ruwheid norm vernieuwd		
wijz.	get.	datum	omschrijving	chef tekener	chef voorbereiding

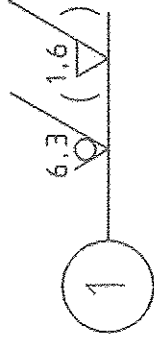

gemeentevervoerbedrijf amsterdam
Trambedrijf Sector Infrastructuur

Provincialeweg 4
1112 XT Diemen
Tel: 020-4606858
Fax: 020-4606959

Project :

Onderdeel SPIE VOOR VEERTONG

COMPLEET ART NR 3.72096

Project nummer:	Functie	Naam	Paraaf	Datum
	Constructeur	A.Meurs	A	10-05-2000
Tekeningnummer: 10-A2-005/1	Projectleider	H.A. v.d. Weide		
	Chf voorbereiding	H.Beune		
Schaal:	1:1			
Formaat :	A2			



CAD DESIGN WTB10005-1