


TOL INDIEN NIET AANGEGEVEN ± 0.5 mm

—	1	VULSTUK	FE-360		
stuk nr	aan tal	Benaming	Materiaal		Opmerking
Ruwheid in μm (NEN 3634)					
F		- -			
E		- -			
D	A.M	05-08-96	breedte gew 30-28 + sleuf i.v.m blwi		
C	A.M	12-10-92	hoogte gew 25-22 i.v.m RI60 wissel		
B	A.M	16-12-91	R=10 toegevoegd i.v.m RI60 tong		
A	A.M	05-12-85	ruwheid norm verniewd		
wijz.	get.	datum	omschrijving	chef tekenkamer	hoofd voorbereiding

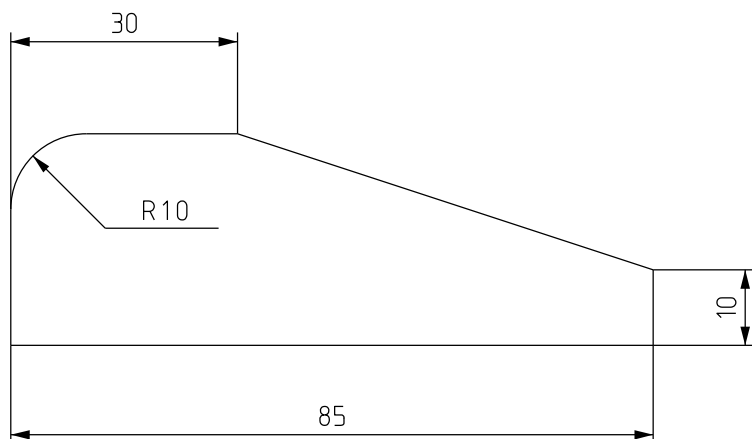

gemeentevervoerbedrijf amsterdam
Trambedrijf Sector Infrastructuur

Provincialeweg 4
1112 XT Diemen
Tel: 020-4606858
Fax: 020-4606959

Project :

Onderdeel

VULSTUK

ART NR 3. 72497

Project nummer:	Functie	Naam	Paraaf	Datum
	Constructeur	A.Meurs		9-04-98
Tekeningnummer: 10-A4-019/4	Projectleider	H.A. v.d. Weide		
	Hoofd voorbereiding	H. Beune		
Schaal:	1:1			
Formaat :	A4			



CAD DESIGN WTB10019-4