

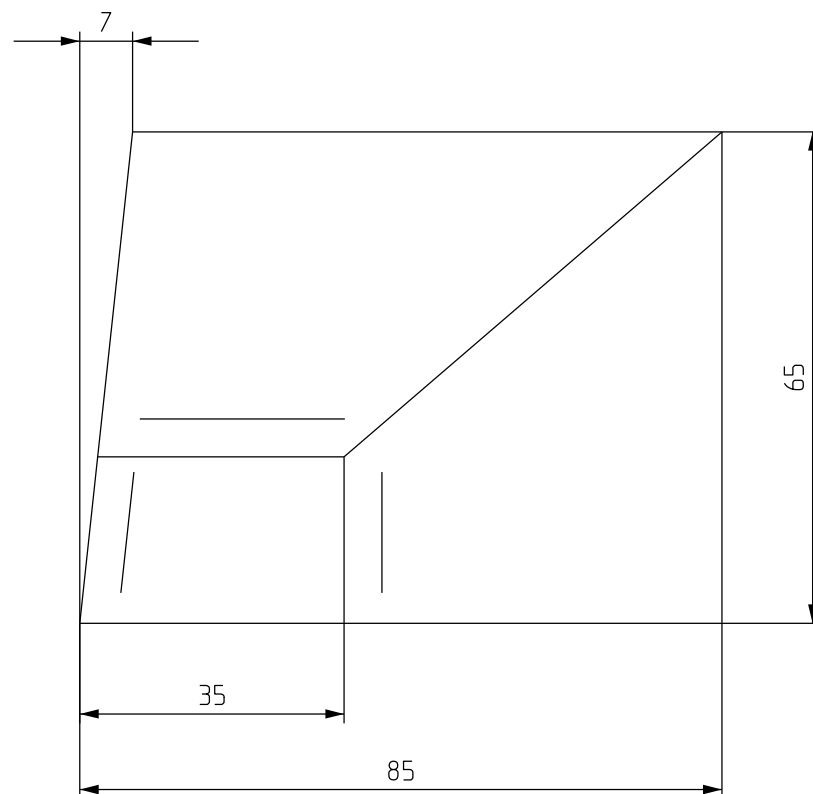
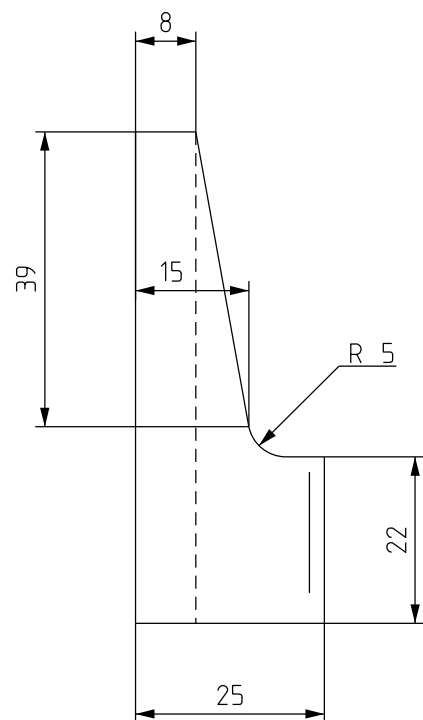


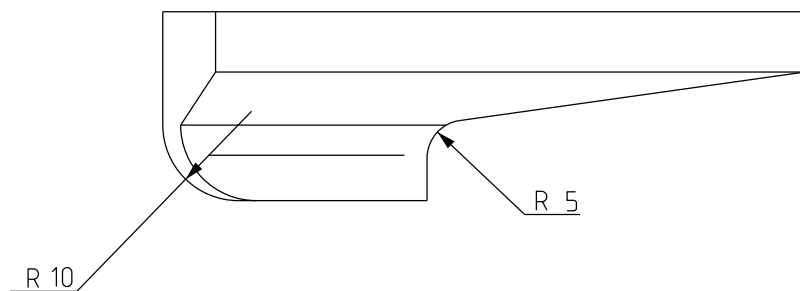

TOL INDIEN NIET AANGEGEVEN ± 0.5 mm

	1	VULSTUK	FE-360		LINKS
stuk nr	aan tal	Benaming	Materiaal		Opmerking
Ruwheid in μ m (NEN 3634)					
F		- -			
E	A.M	07-08-96	breedte gew 27-25+sleuf+R10 toegevoegd		
D	A.M	09-10-92	breedte gew 25-27		
C	A.M	16-12-91	dikte gew 13-10 ivm RI 60 tong		
B	A.M	07-09-89	hoogte gew 25-22 ivm RI 60 tong		
A	A.M	26-11-86	ruwheid norm vernieuwd		
wijz.	get.	datum	omschrijving	chef tekenkamer	chef voorbereiding

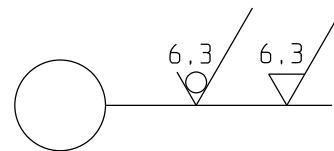

gemeentevervoerbedrijf amsterdam
Trambedrijf Sector Infrastructuur

Provincialeweg 4
1112 XT Diemen
Tel: 020-4606858
Fax: 020-4606959

Project :

Onderdeel

VULSTUK LINKS

ART NR 3.72494

Project nummer:	Functie	Naam	Paraaf	Datum
	Constructeur	A.Meurs		08-05-2000
Tekeningnummer: 10-A3-061/5	Projectleider	H.A. v.d. Weide		
	Chef voorbereiding	H.Beune		
Schaal:	1:1			
Formaat :	A3			



CAD DESIGN WTB10061-5